


PREOGETTO RETE FOGNARIA: PLANIMETRIA GENERALE ZONA I (loc. "impianto sportivo") - scala 1:500

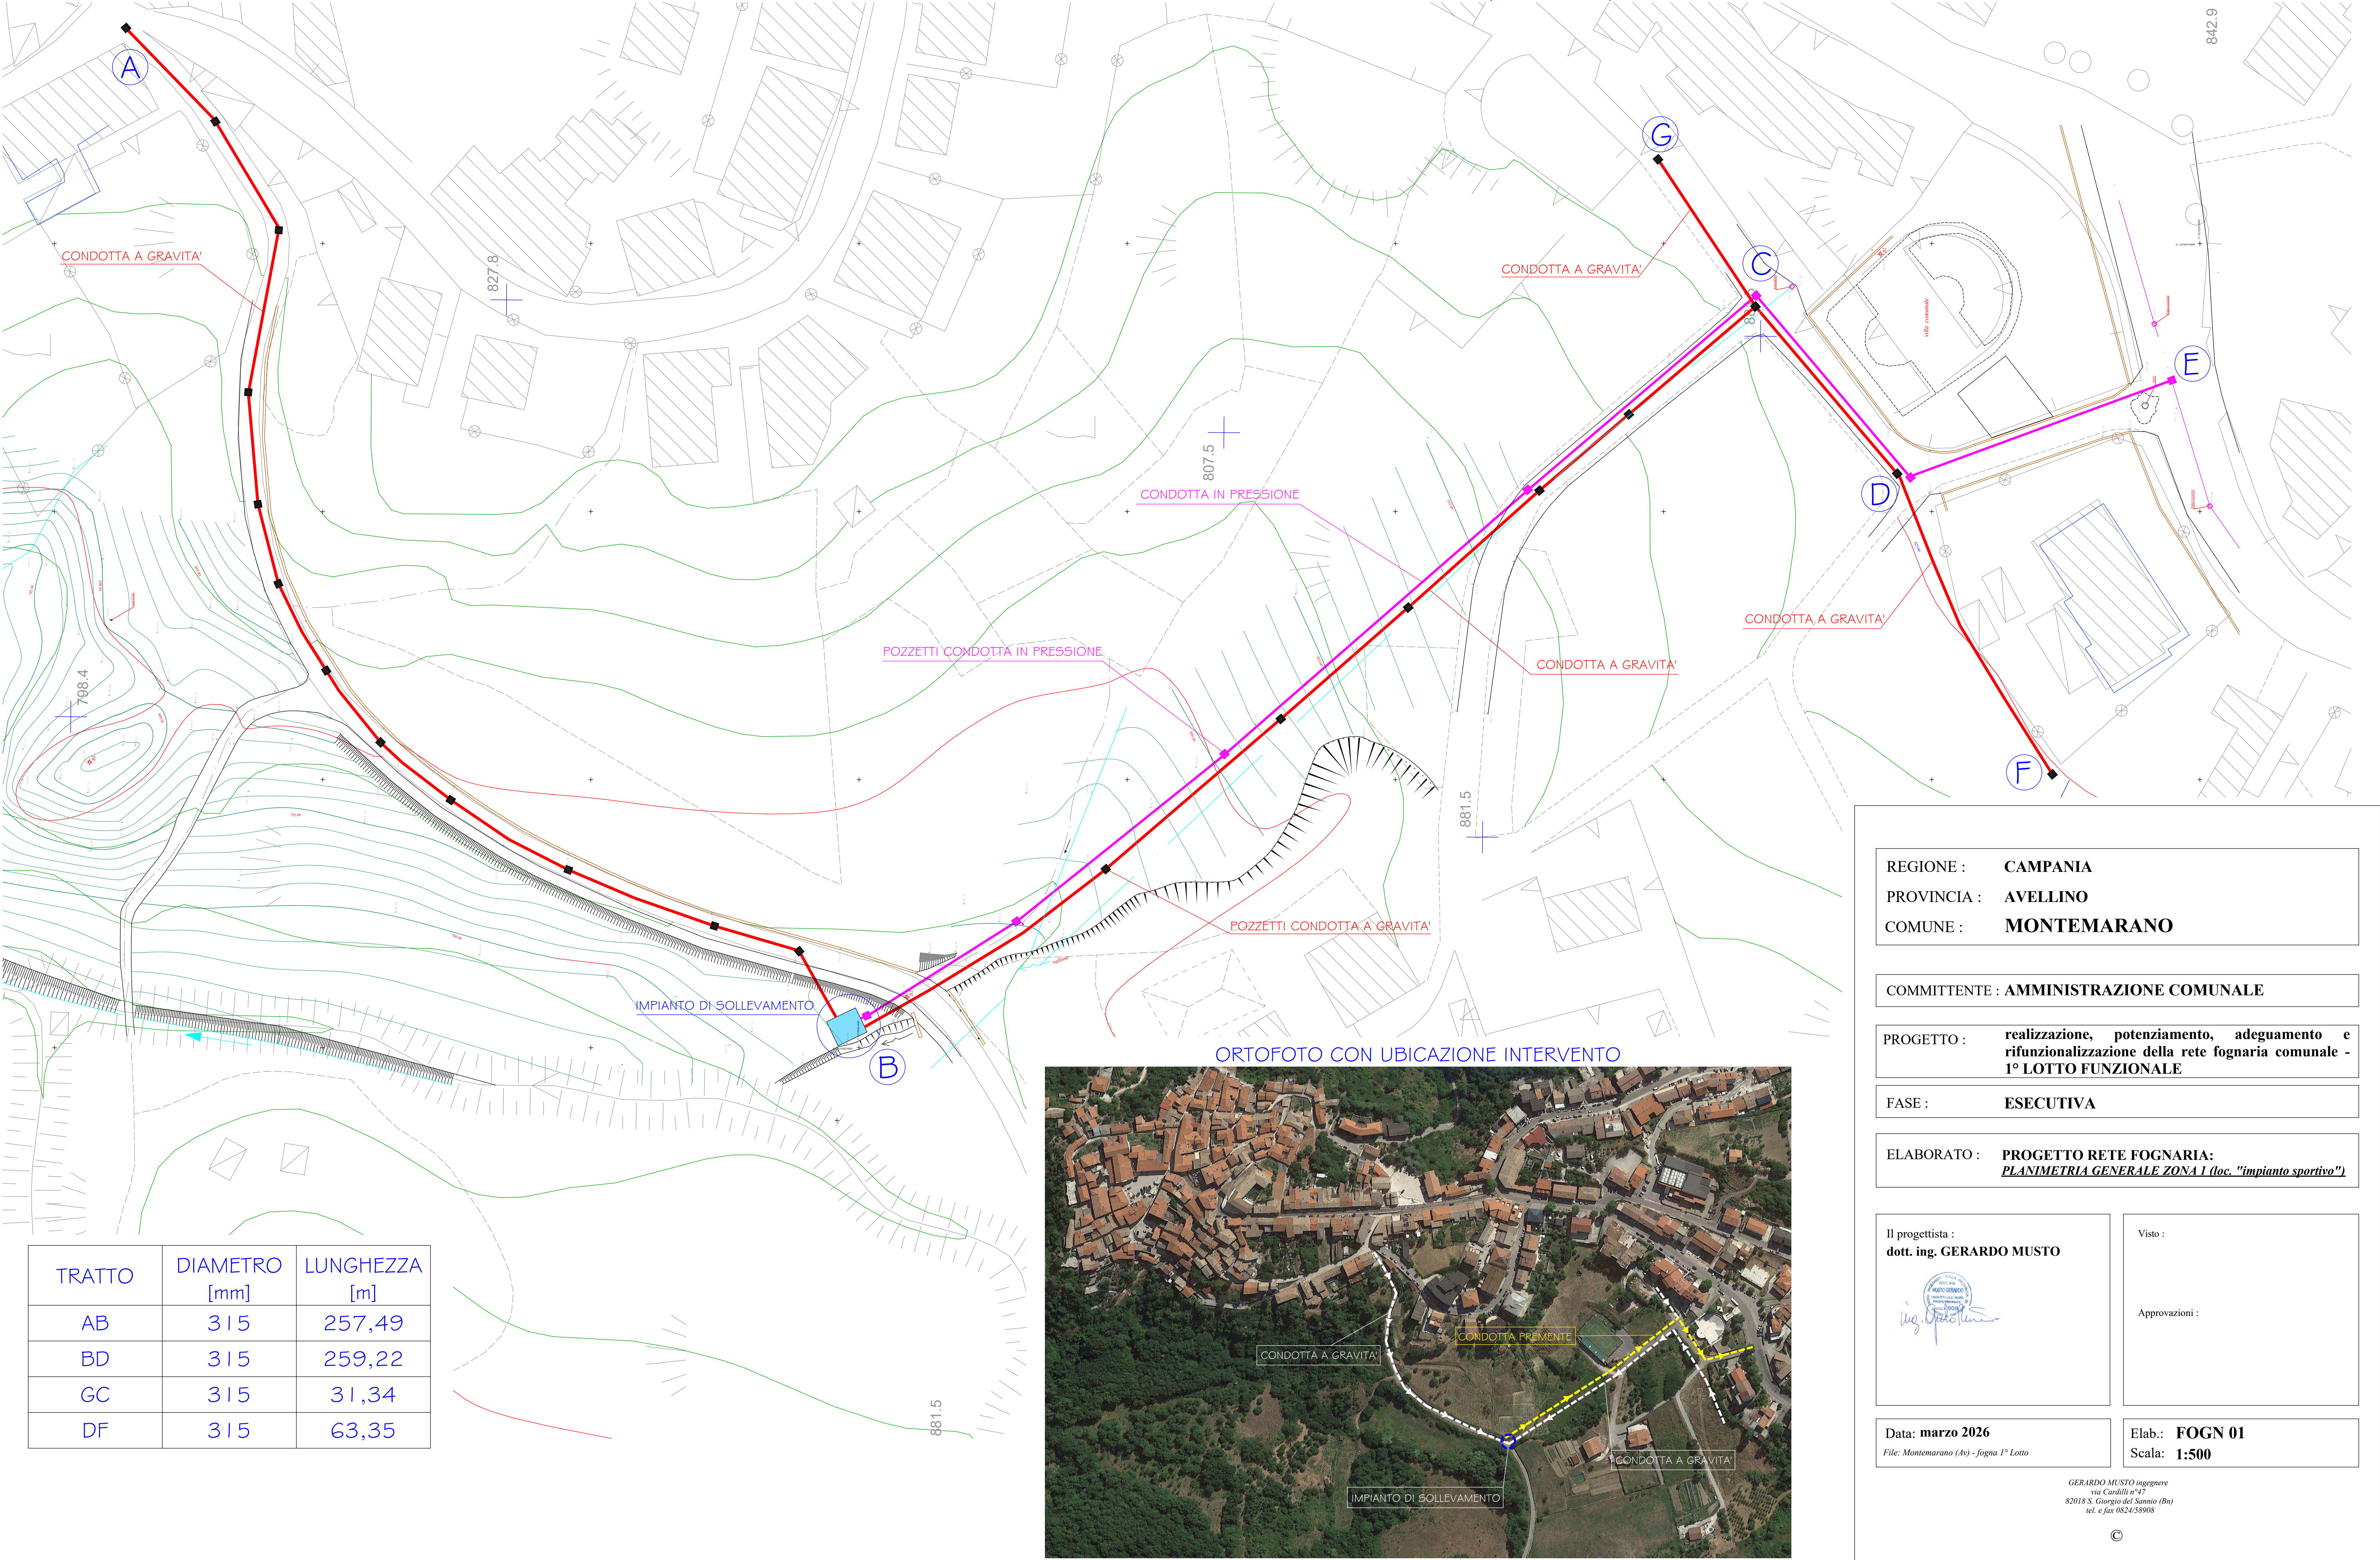

TRATTO	DIAMETRO [mm]	LUNGHEZZA [m]
AB	315	257,49
BD	315	259,22
GC	315	31,34
DF	315	63,35

ORTOFOTO CON UBICAZIONE INTERVENTO



REGIONE : CAMPANIA
PROVINCIA : AVELLINO
COMUNE : MONTEMARANO

COMMITTENTE : AMMINISTRAZIONE COMUNALE

PROGETTO : realizzazione, potenziamento, adeguamento e
rifunzionalizzazione della rete fognaria comunale -
1° LOTTO FUNZIONALE

FASE : ESECUTIVA

ELABORATO : PROGETTO RETE FOGNARIA:
PLANIMETRIA GENERALE ZONA I (loc. "impianto sportivo")

Il progettista :
dott. ing. GERARDO MUSTO

Visto :

Approvazioni :

Data: **marzo 2026**
File: Montemarano (Av) - fogna 1° Lotto

Elab.: **FOGN 01**
Scala: **1:500**

GERARDO MUSTO ingegnere
via Cardillo n°47
82018 S. Giorgio del Sannio (Bn)
tel. e fax 0824/58908