


PROGETTO RETE FOGNARIA: PLANIMETRIA GENERALE ZONA 3 (loc. "via San Francesco") - scala 1:500

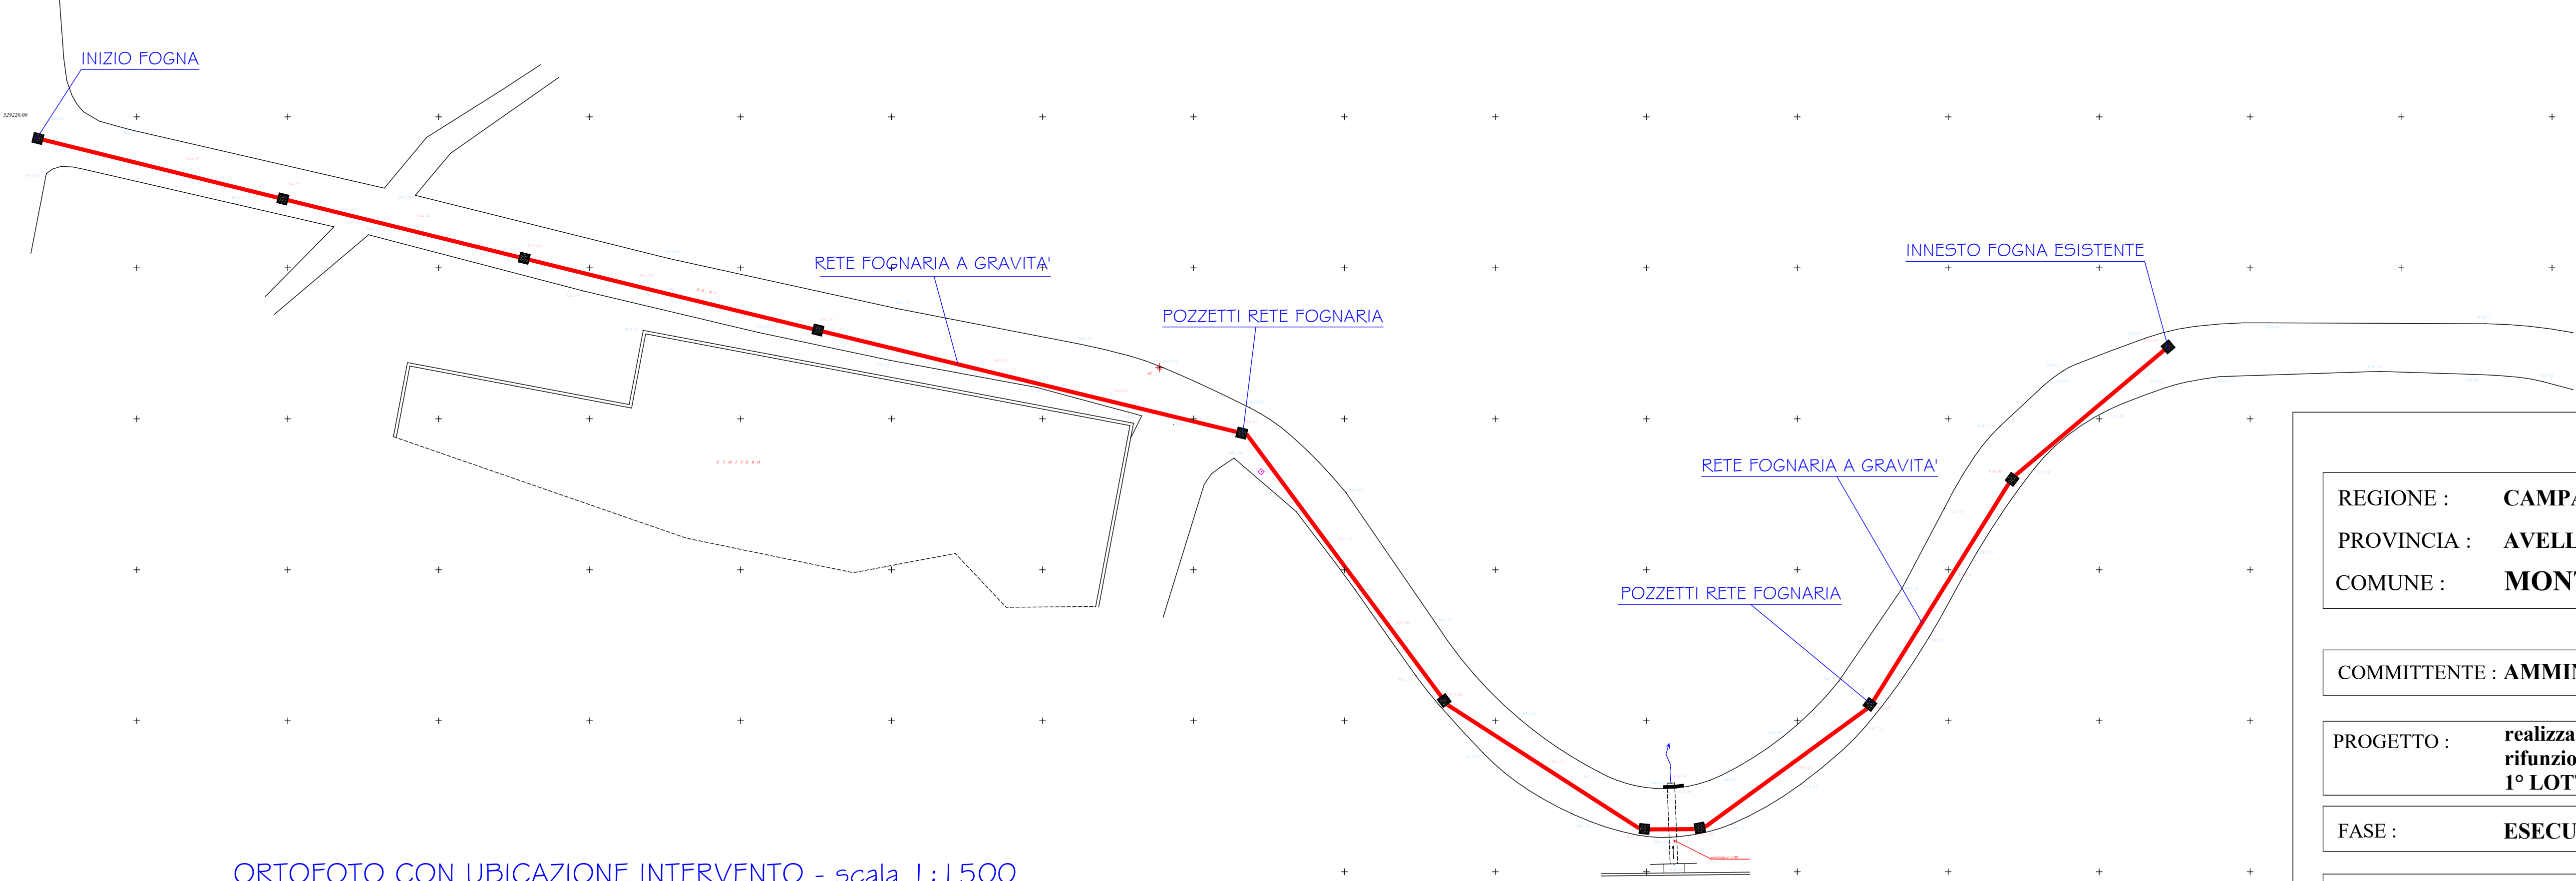

ORTOFOTO CON UBICAZIONE INTERVENTO - scala 1:1500



TRATTO	DIAMETRO [mm]	LUNGHEZZA [m]
AB	315	338

REGIONE : CAMPANIA
PROVINCIA : AVELLINO
COMUNE : MONTEMARANO

COMMITTENTE : AMMINISTRAZIONE COMUNALE

PROGETTO : realizzazione, potenziamento, adeguamento e
rifunionalizzazione della rete fognaria comunale -
1° LOTTO FUNZIONALE

FASE : ESECUTIVA

ELABORATO : PROGETTO RETE FOGNARIA:
PLANIMETRIA GENERALE ZONA 2 (loc. "Via San Francesco")

Il progettista :
dott. ing. GERARDO MUSTO

Visto :

Approvazioni :

Data: marzo 2026
File: Montemarano (Av) - fognia 1° Lotto

Elab.: FOGN 02
Scala: 1:500

GERARDO MUSTO ingegnere
via Cardilli n°47
82018 S. Giorgio del Sannio (Bn)
tel. e fax 0824/58908