


PROGETTO RETE FOGNARIA: PLANIMETRIA GENERALE ZONA 3 (loc. "via Cupa Carmenella") - scala 1:500

TRATTO	DIAMETRO [mm]	LUNGHEZZA [m]
AB	315	165,54

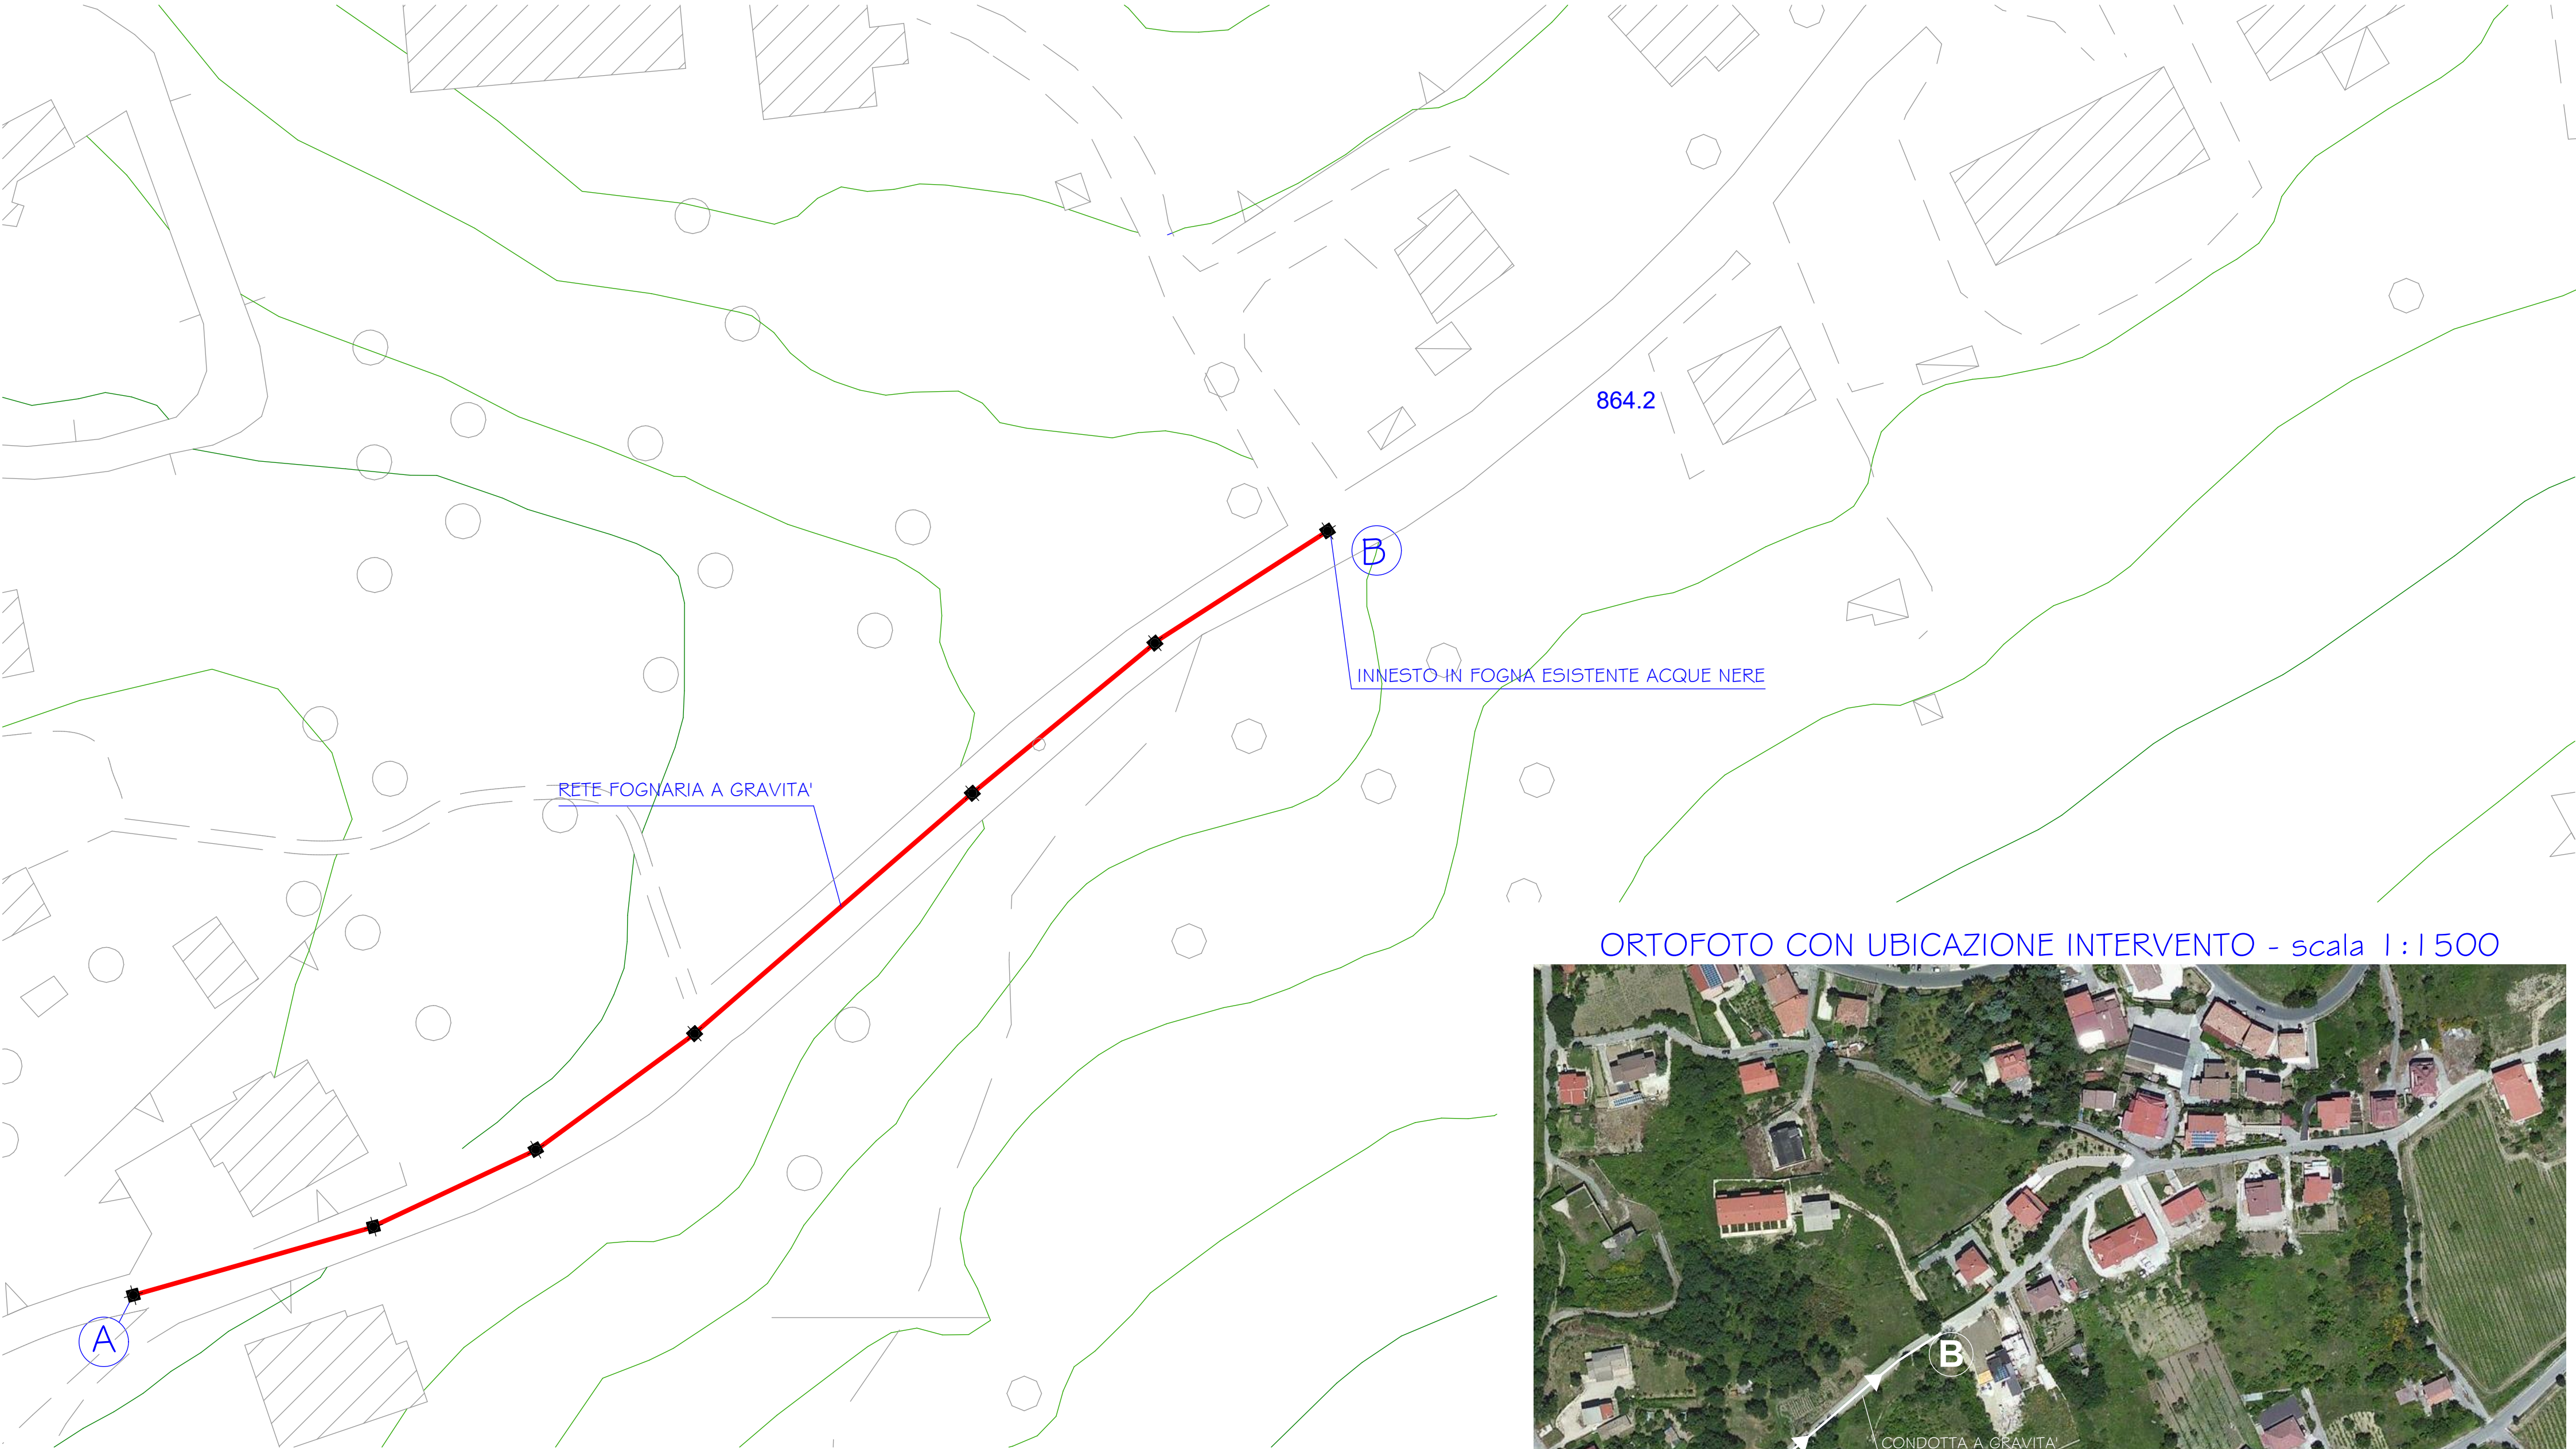

ORTOFOTO CON UBICAZIONE INTERVENTO - scala 1:1500



REGIONE : **CAMPANIA**  
PROVINCIA : **AVELLINO**  
COMUNE : **MONTEMARANO**

COMMITTENTE : **AMMINISTRAZIONE COMUNALE**

PROGETTO : **realizzazione, potenziamento, adeguamento e  
rifunionalizzazione della rete fognaria comunale - 1°  
LOTTO FUNZIONALE**

FASE : **ESECUTIVA**

ELABORATO : **PROGETTO RETE FOGNARIA:  
PLANIMETRIA GENERALE ZONA 3 (loc. "Cupa  
Carmenella - SS. Giovanni e Paolo")**

Il progettista :  
**dott. ing. GERARDO MUSTO**

Visto :

Approvazioni :

Data: **marzo 2026**  
File: Montemarano (Av) - fogna 1° Lotto

Elab.: **FOGN 03**  
Scala: **1:500**

GERARDO MUSTO ingegnere  
via Cardilli n°47  
82018 S. Giorgio del Sannio (Bn)  
tel. e fax 0824/58908