



PREOGETTO RETE FOGNARIA: PLANIMETRIA GENERALE ZONA 4 (loc. "Canali/Ponteromito") - scala 1 : 1 000

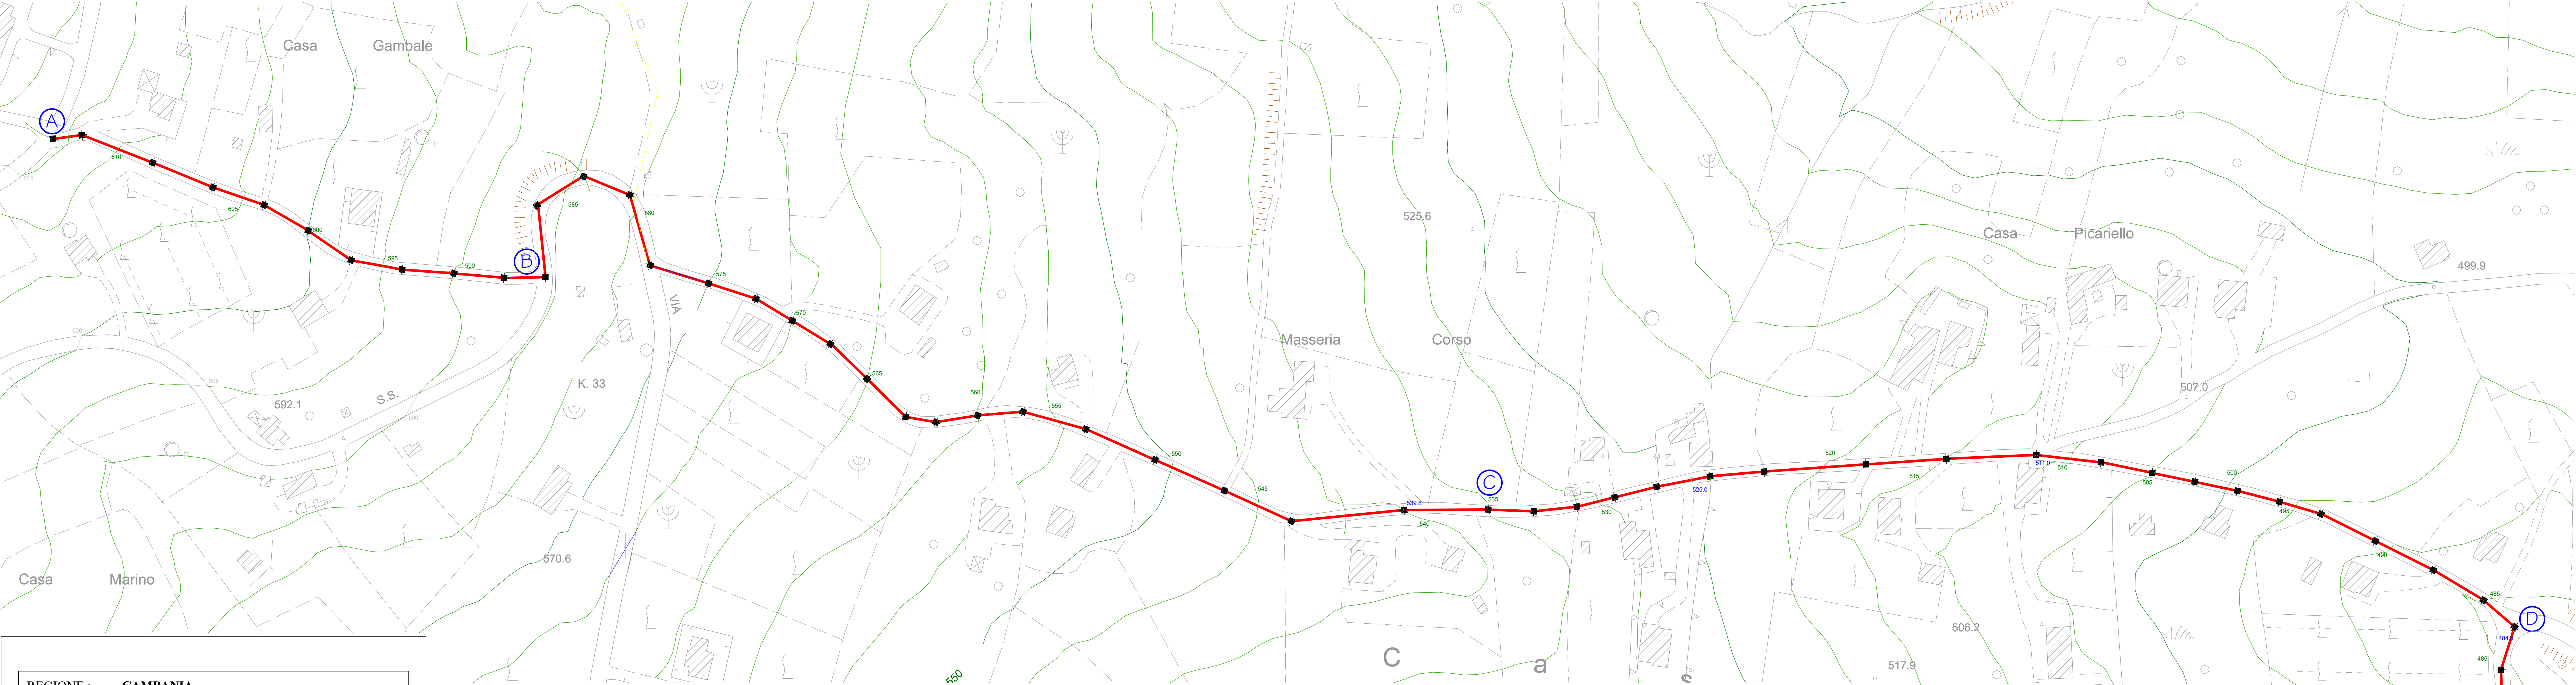

ORTOFOTO CON UBICAZIONE INTERVENTO

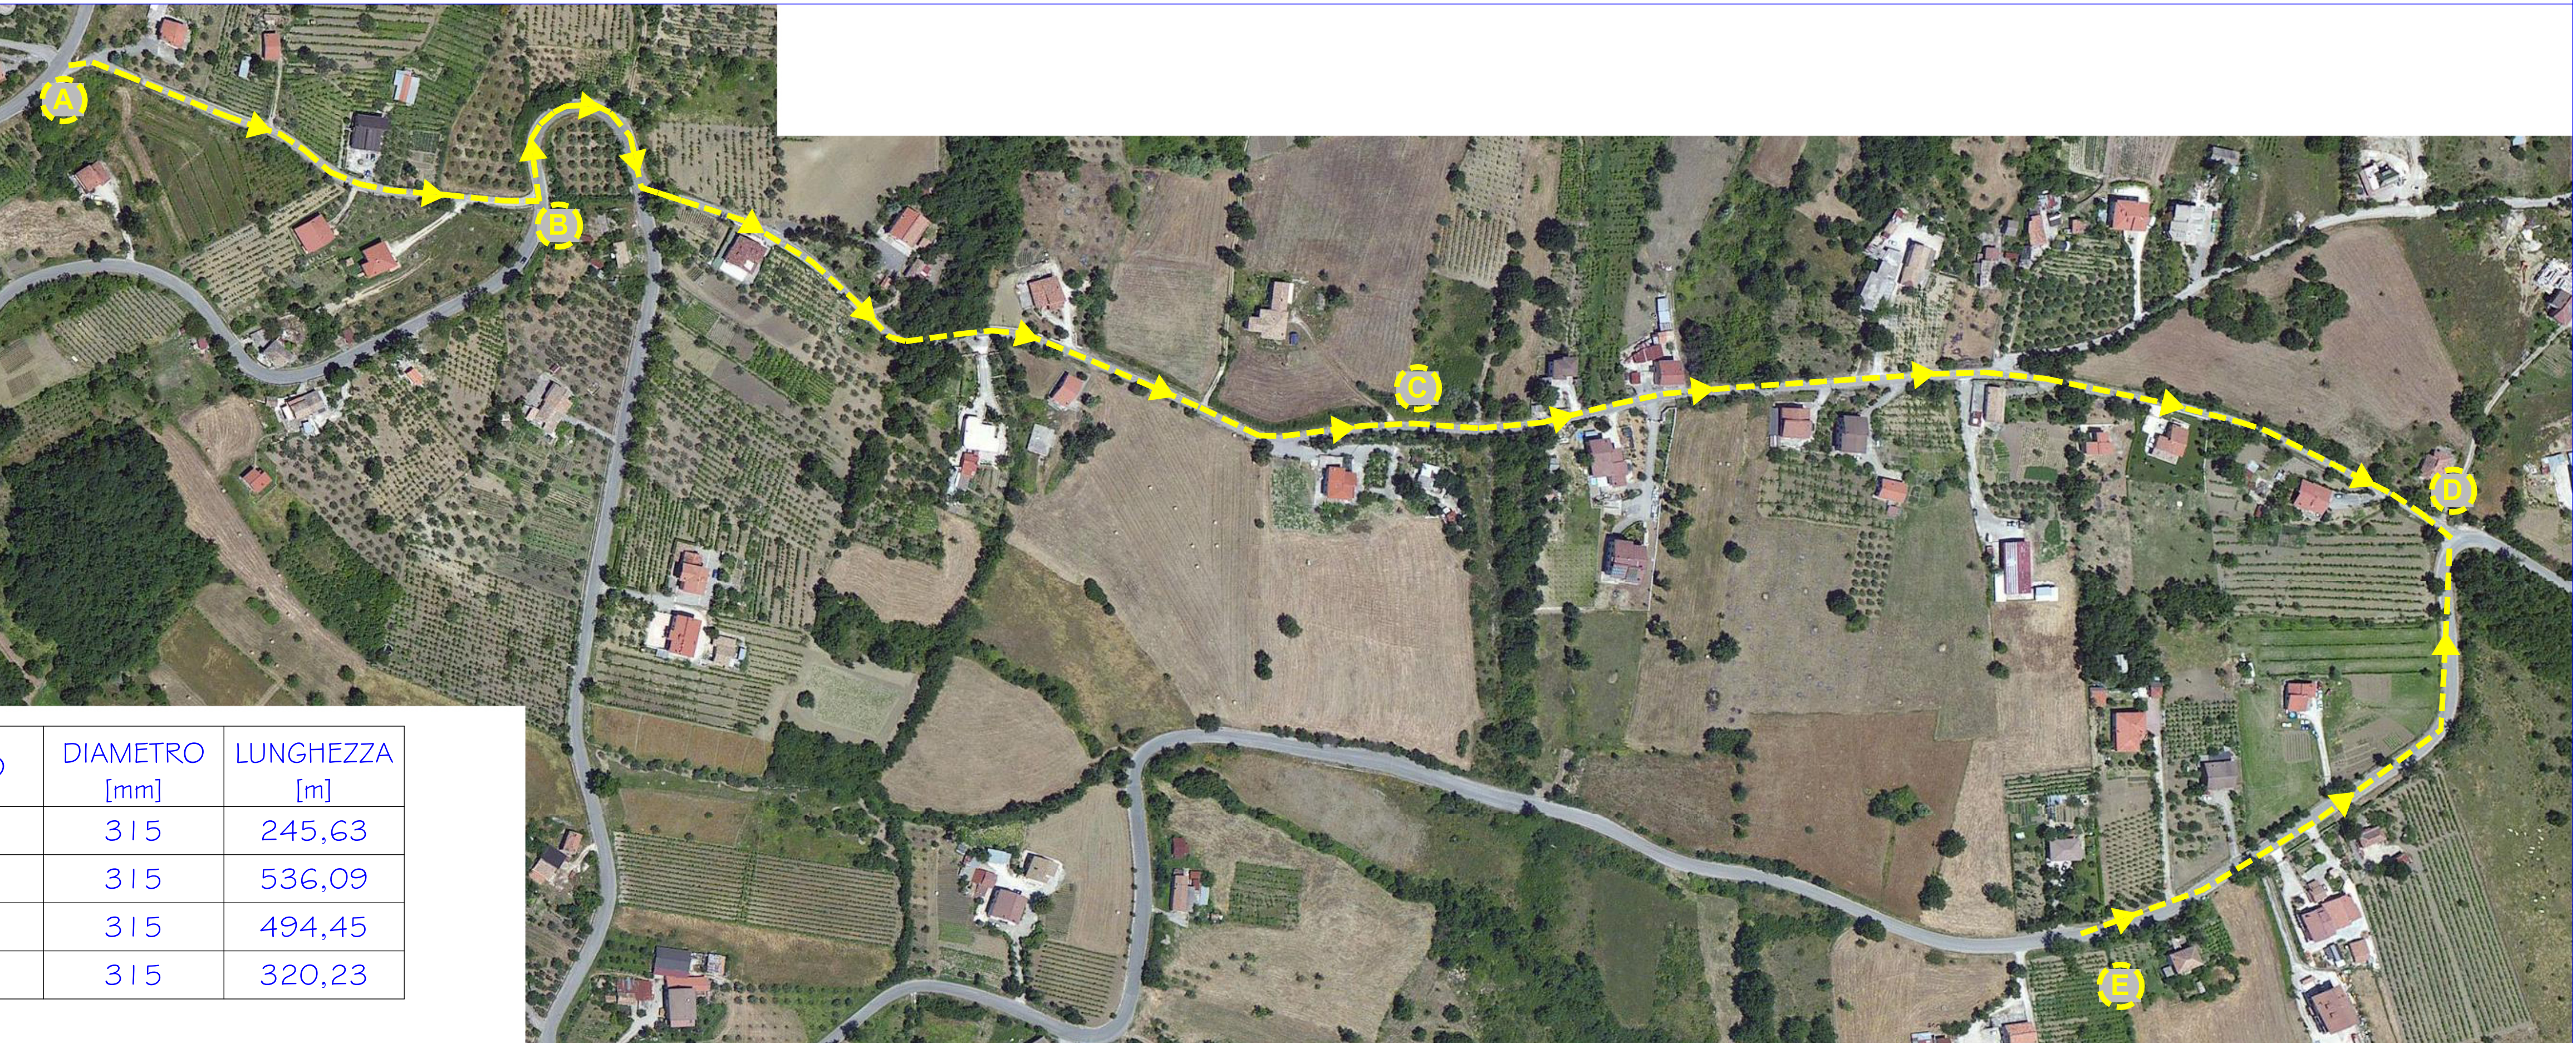

TRATTO	DIAMETRO [mm]	LUNGHEZZA [m]
AB	315	245,63
BC	315	536,09
CD	315	494,45
DE	315	320,23

REGIONE : CAMPANIA  
PROVINCIA : AVELLINO  
COMUNE : MONTEMARANO

COMMITTENTE : AMMINISTRAZIONE COMUNALE

PROGETTO : realizzazione, potenziamento, adeguamento e  
rifunionalizzazione della rete fognaria comunale -  
1° LOTTO FUNZIONALE

FASE : ESECUTIVA

ELABORATO : PROGETTO RETE FOGNARIA:  
PLANIMETRIA GENERALE ZONA 4 ("C.da  
Canali/Ponte Romito")

Il progettista :  
dott. ing. GERARDO MUSTO

Visto :

Approvazioni :

Data: marzo 2026

File: Montemarano (Av) - fogna 1° Lotto

Elab.: **FOGN 04**  
Scala: **1:1000**

GERARDO MUSTO ingegnere  
via Carilli n° 47  
82018 S. Giorgio del Siculo (BN)  
tel. e fax 0824.38908