
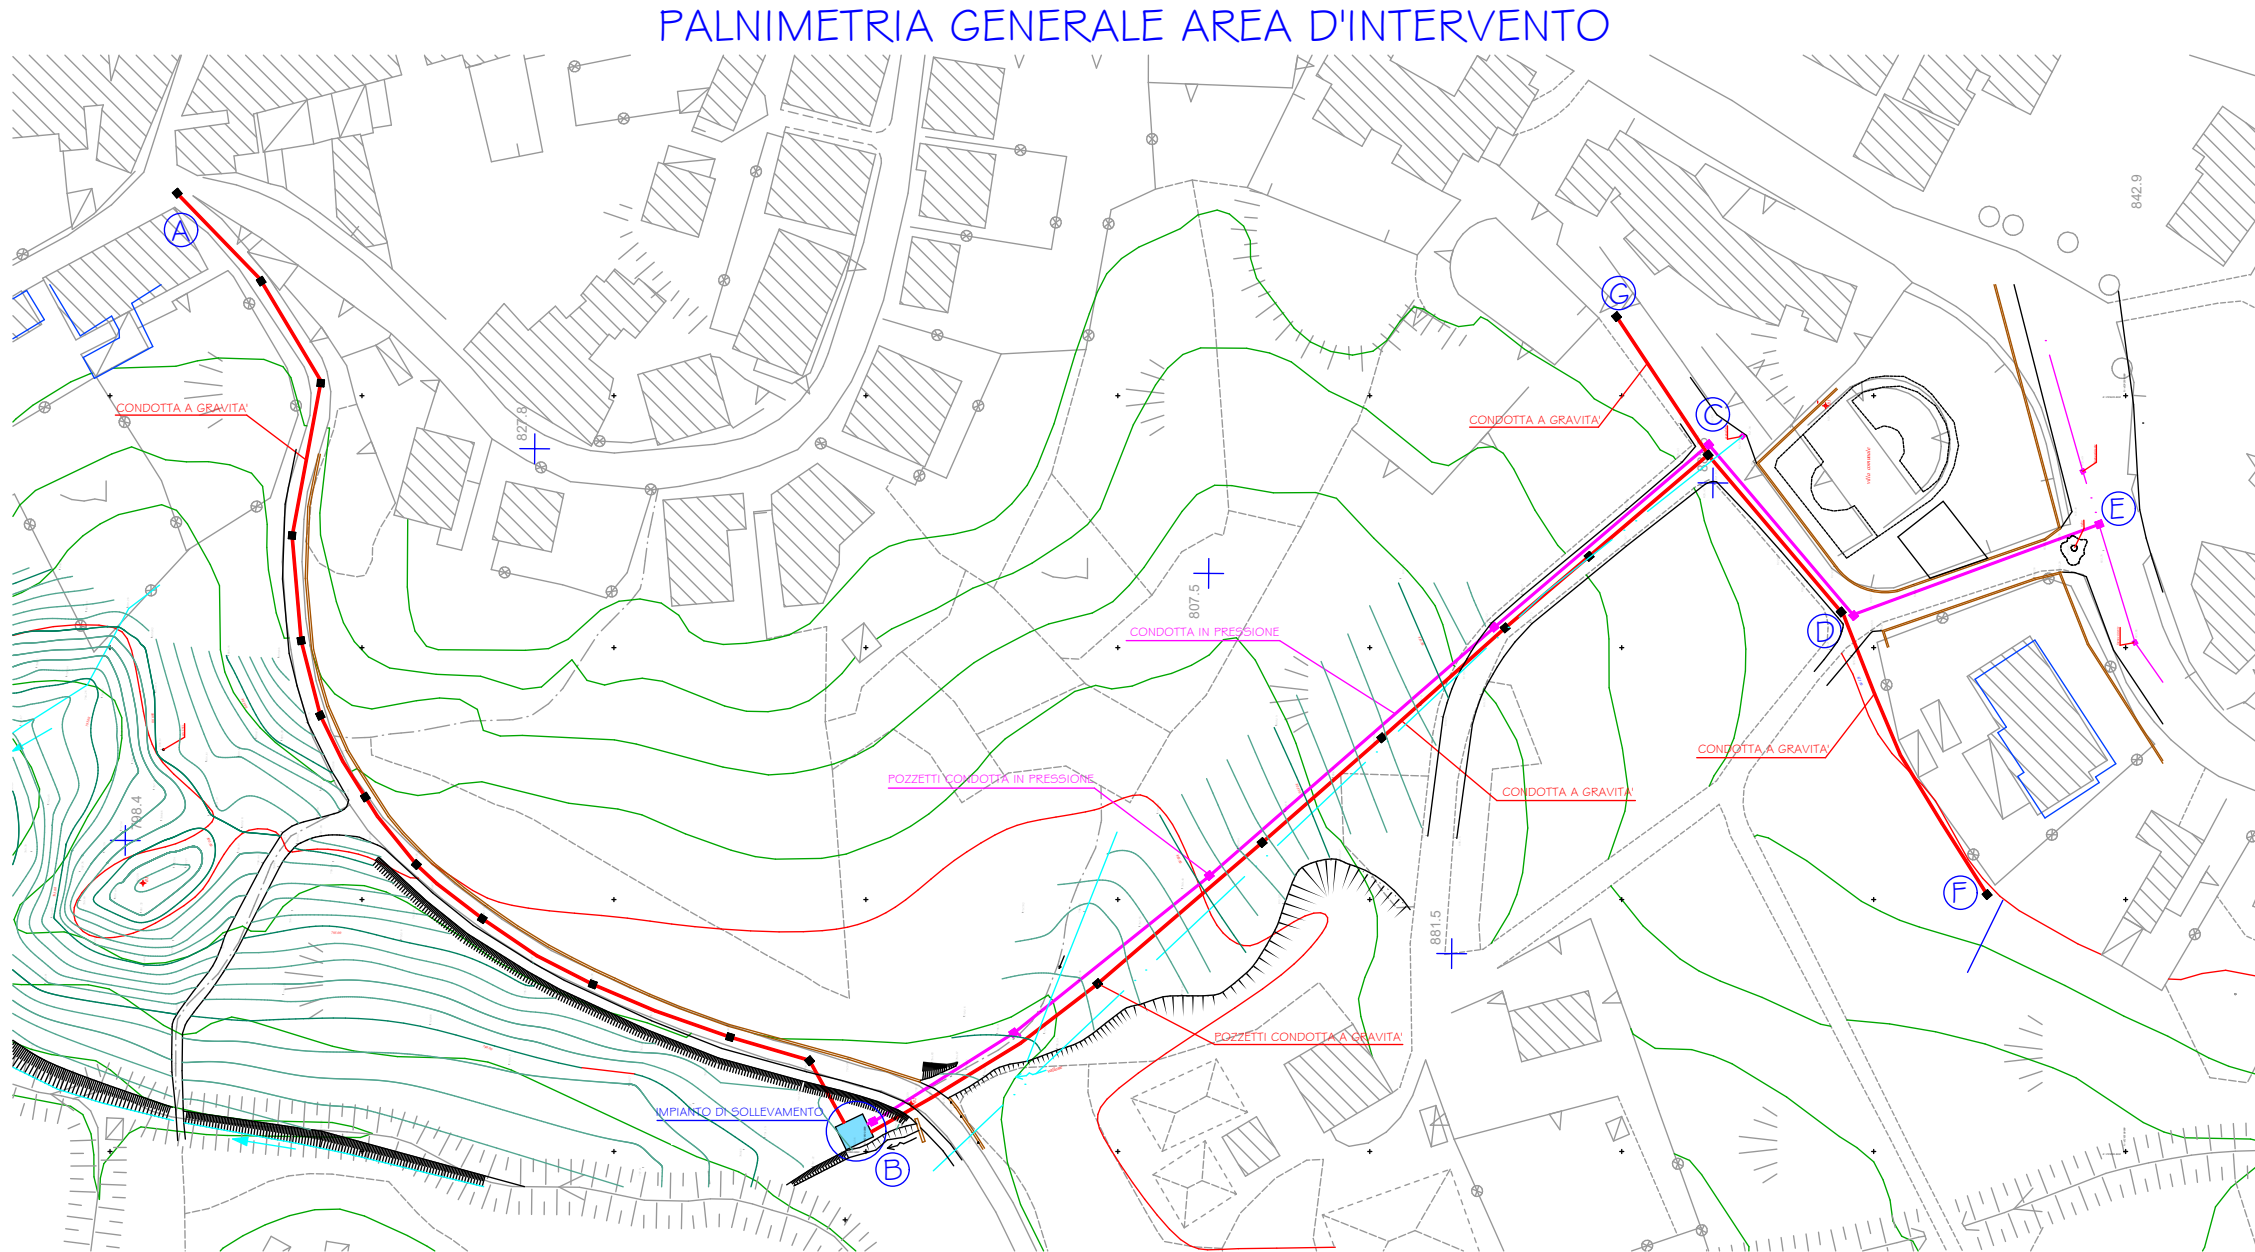


PROGETTO RETE FOGNARIA: PROFILO LONGITUDINAL ZONA I (loc. "impianto sportivo") - scala 1:120/1200

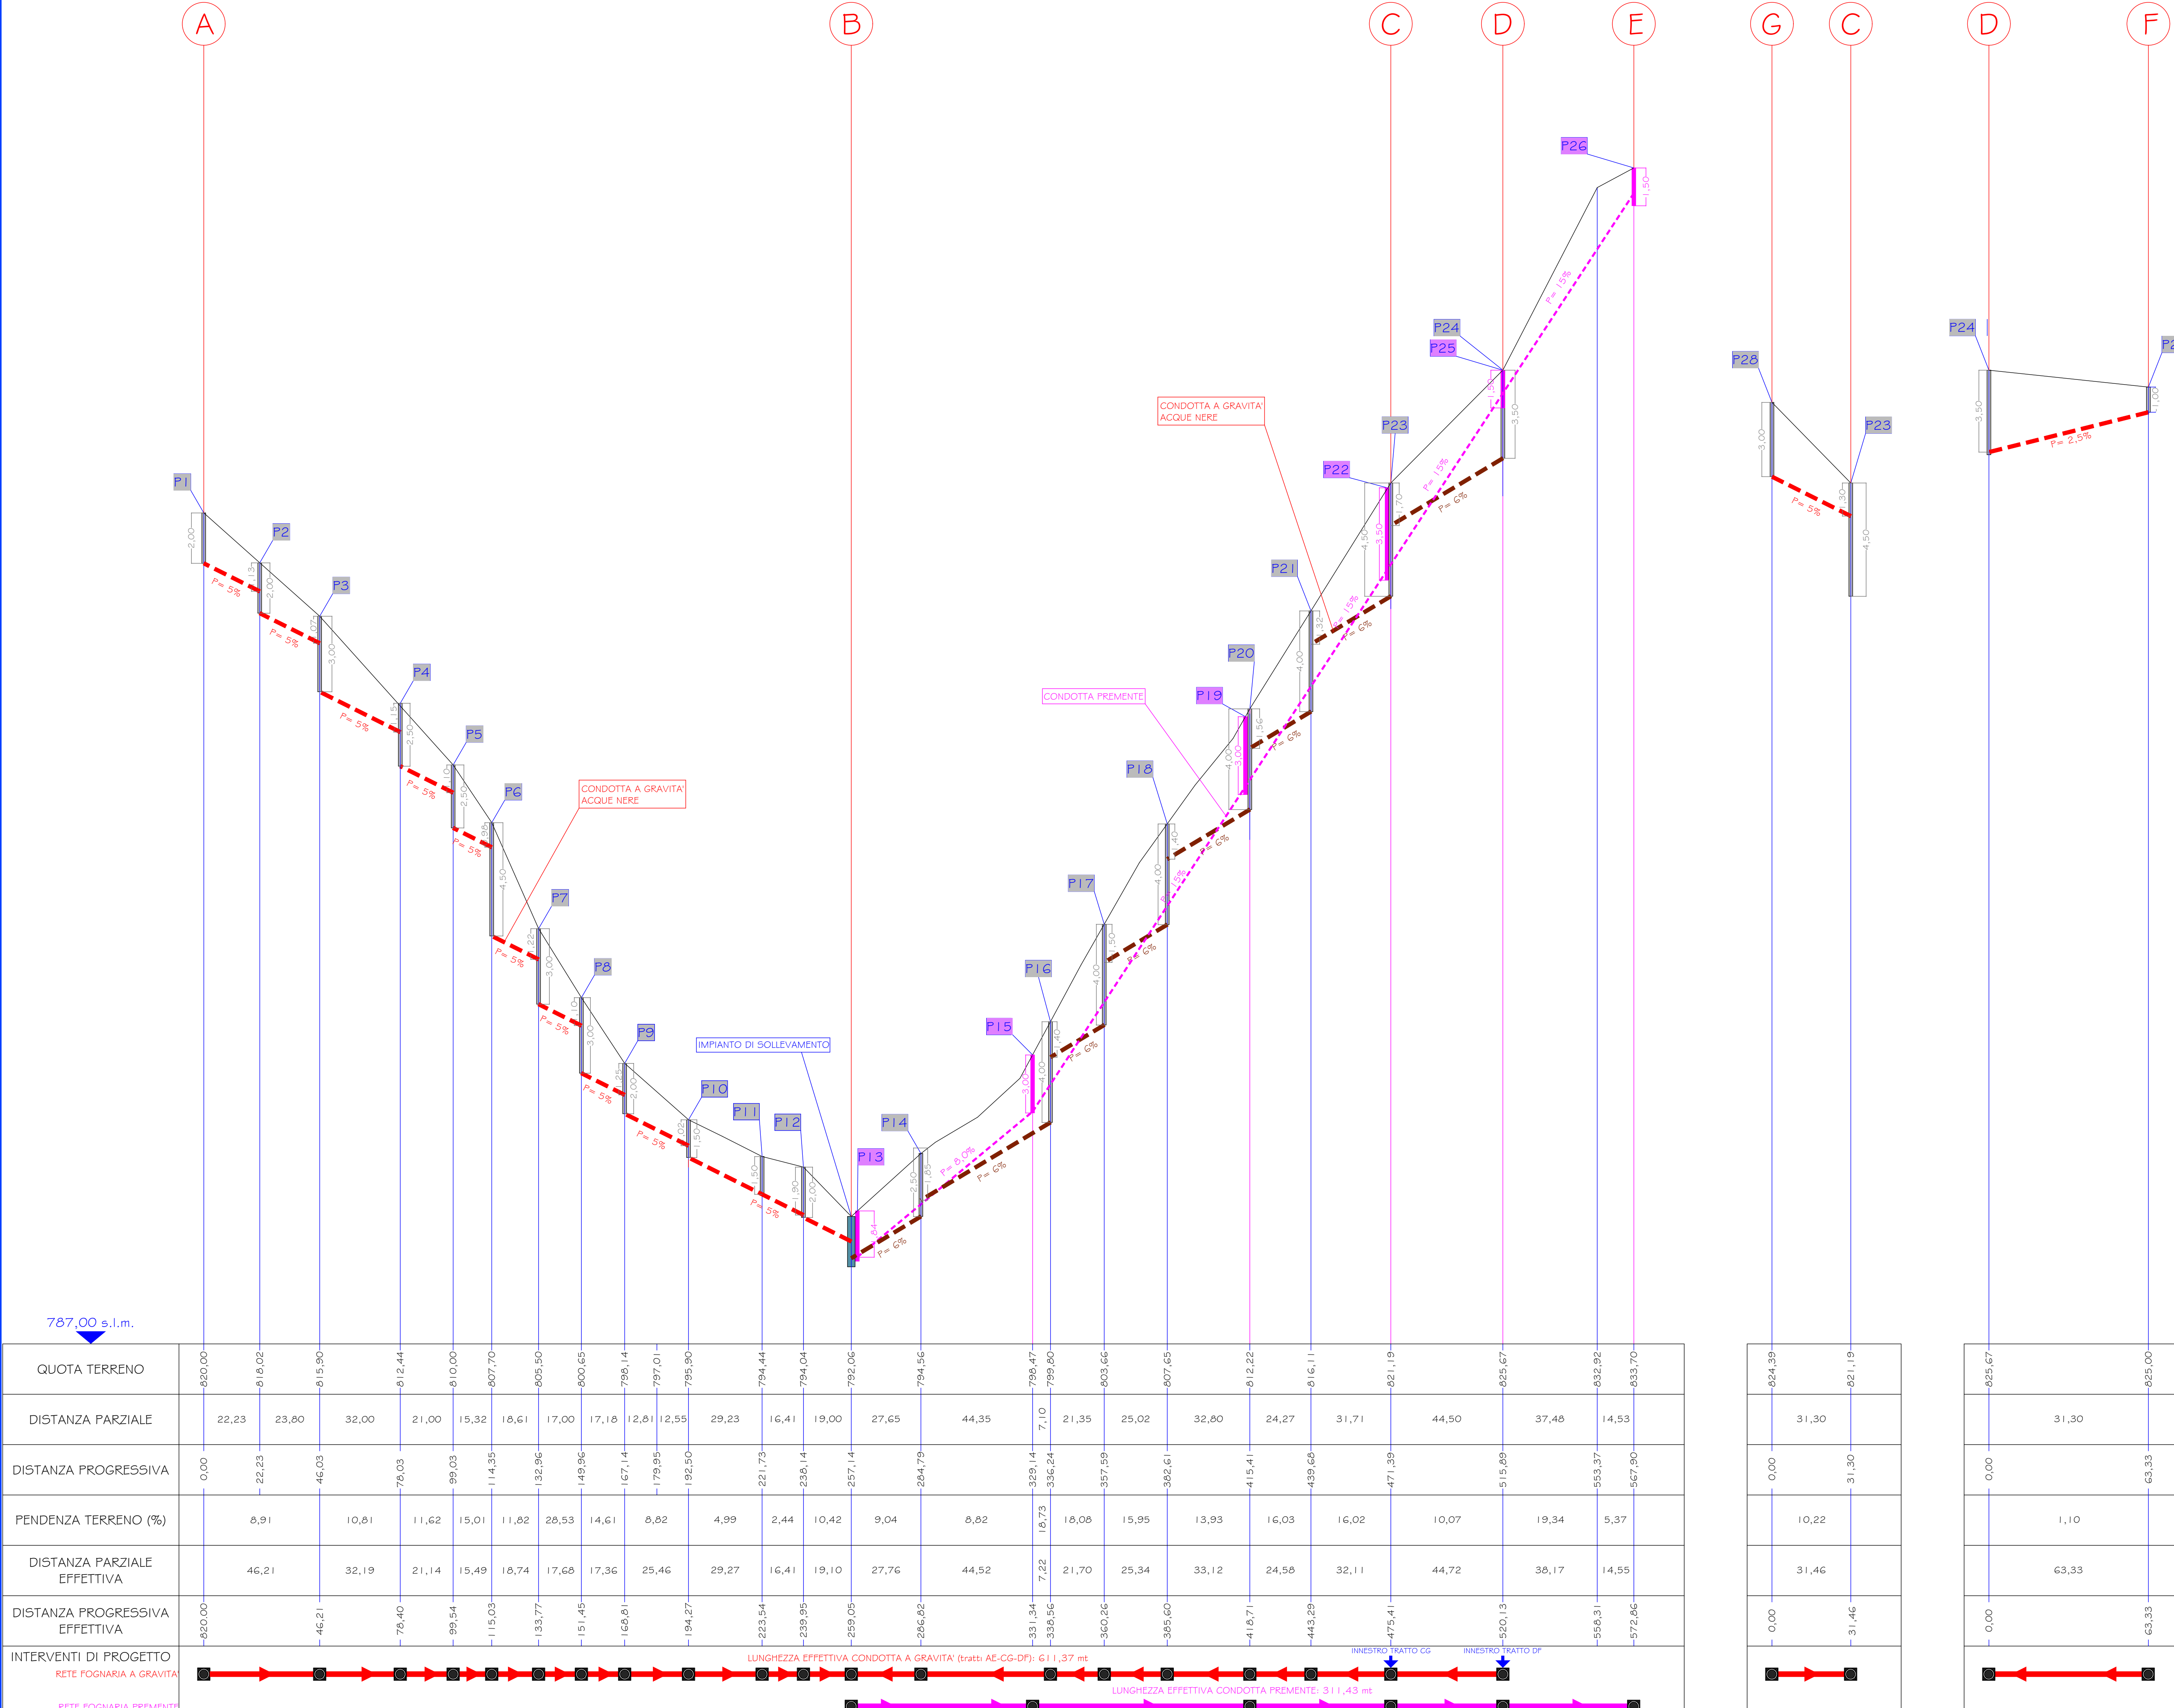

TRATTO	DIAMETRO [mm]	LUNGHEZZA [m]
AB	315	257,49
BD	315	259,22
GC	315	31,34
DF	315	63,35

SCALA LUNGHEZZE: 1:1200
SCALA ALTEZZE: 1:120

REGIONE : **CAMPANIA**
 PROVINCIA : **AVELLINO**
 COMUNE : **MONTEMARANO**

COMMITTENTE : **AMMINISTRAZIONE COMUNALE**

PROGETTO: **realizzazione, potenziamento, adeguamento e
rifunzionalizzazione della rete fognaria comunale -
1° LOTTO FUNZIONALE**

FASE : **ESECUTIVA**

ELABORATO : **PROGETTO RETE FOGNARIA:**
PROFILO LONGITUDINALE ZONA 1 (loc. "impianto sportivo")

Il progettista :
dott. ing. GERARDO MUSTO

Visto :

Approvazioni :

Data: marzo 2026

File: Montemarano (Av) - fogna 1° Lotto

Elab.: **FOGN 05**

Scala: **1:120/1200**

GERARDO MUSTO ingegnere
via Cardilli n°47
82018 S. Giorgio del Sannio (BN)
tel. e fax 0824/58908