
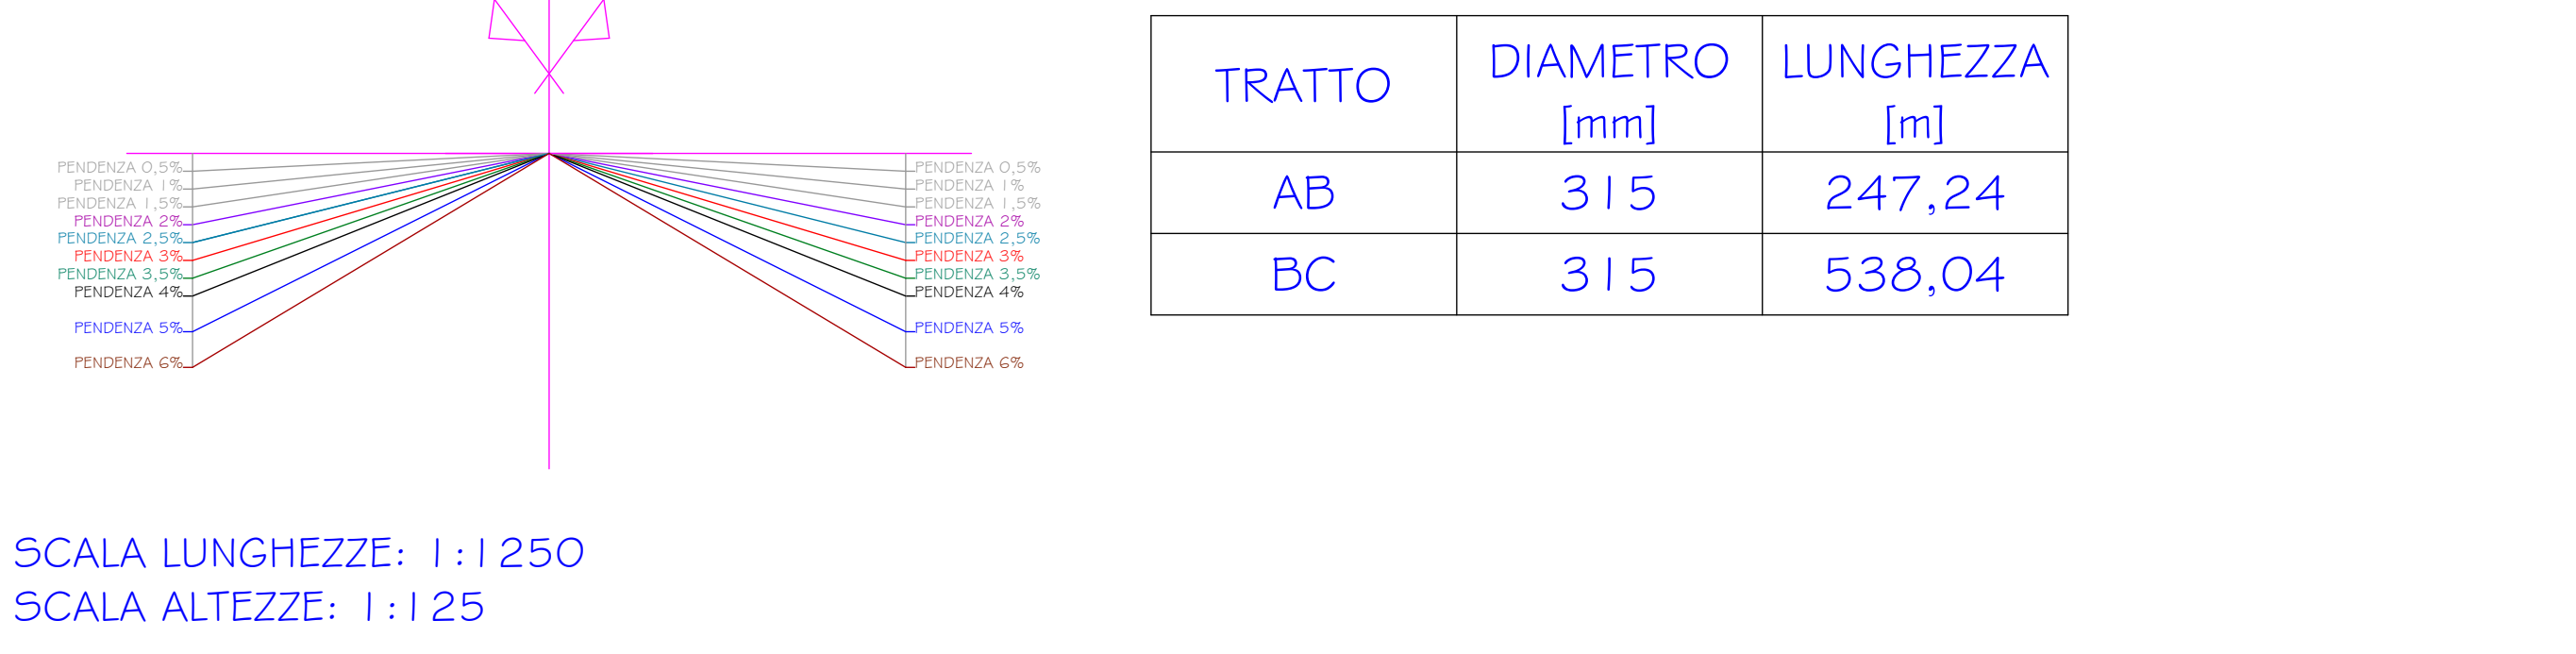
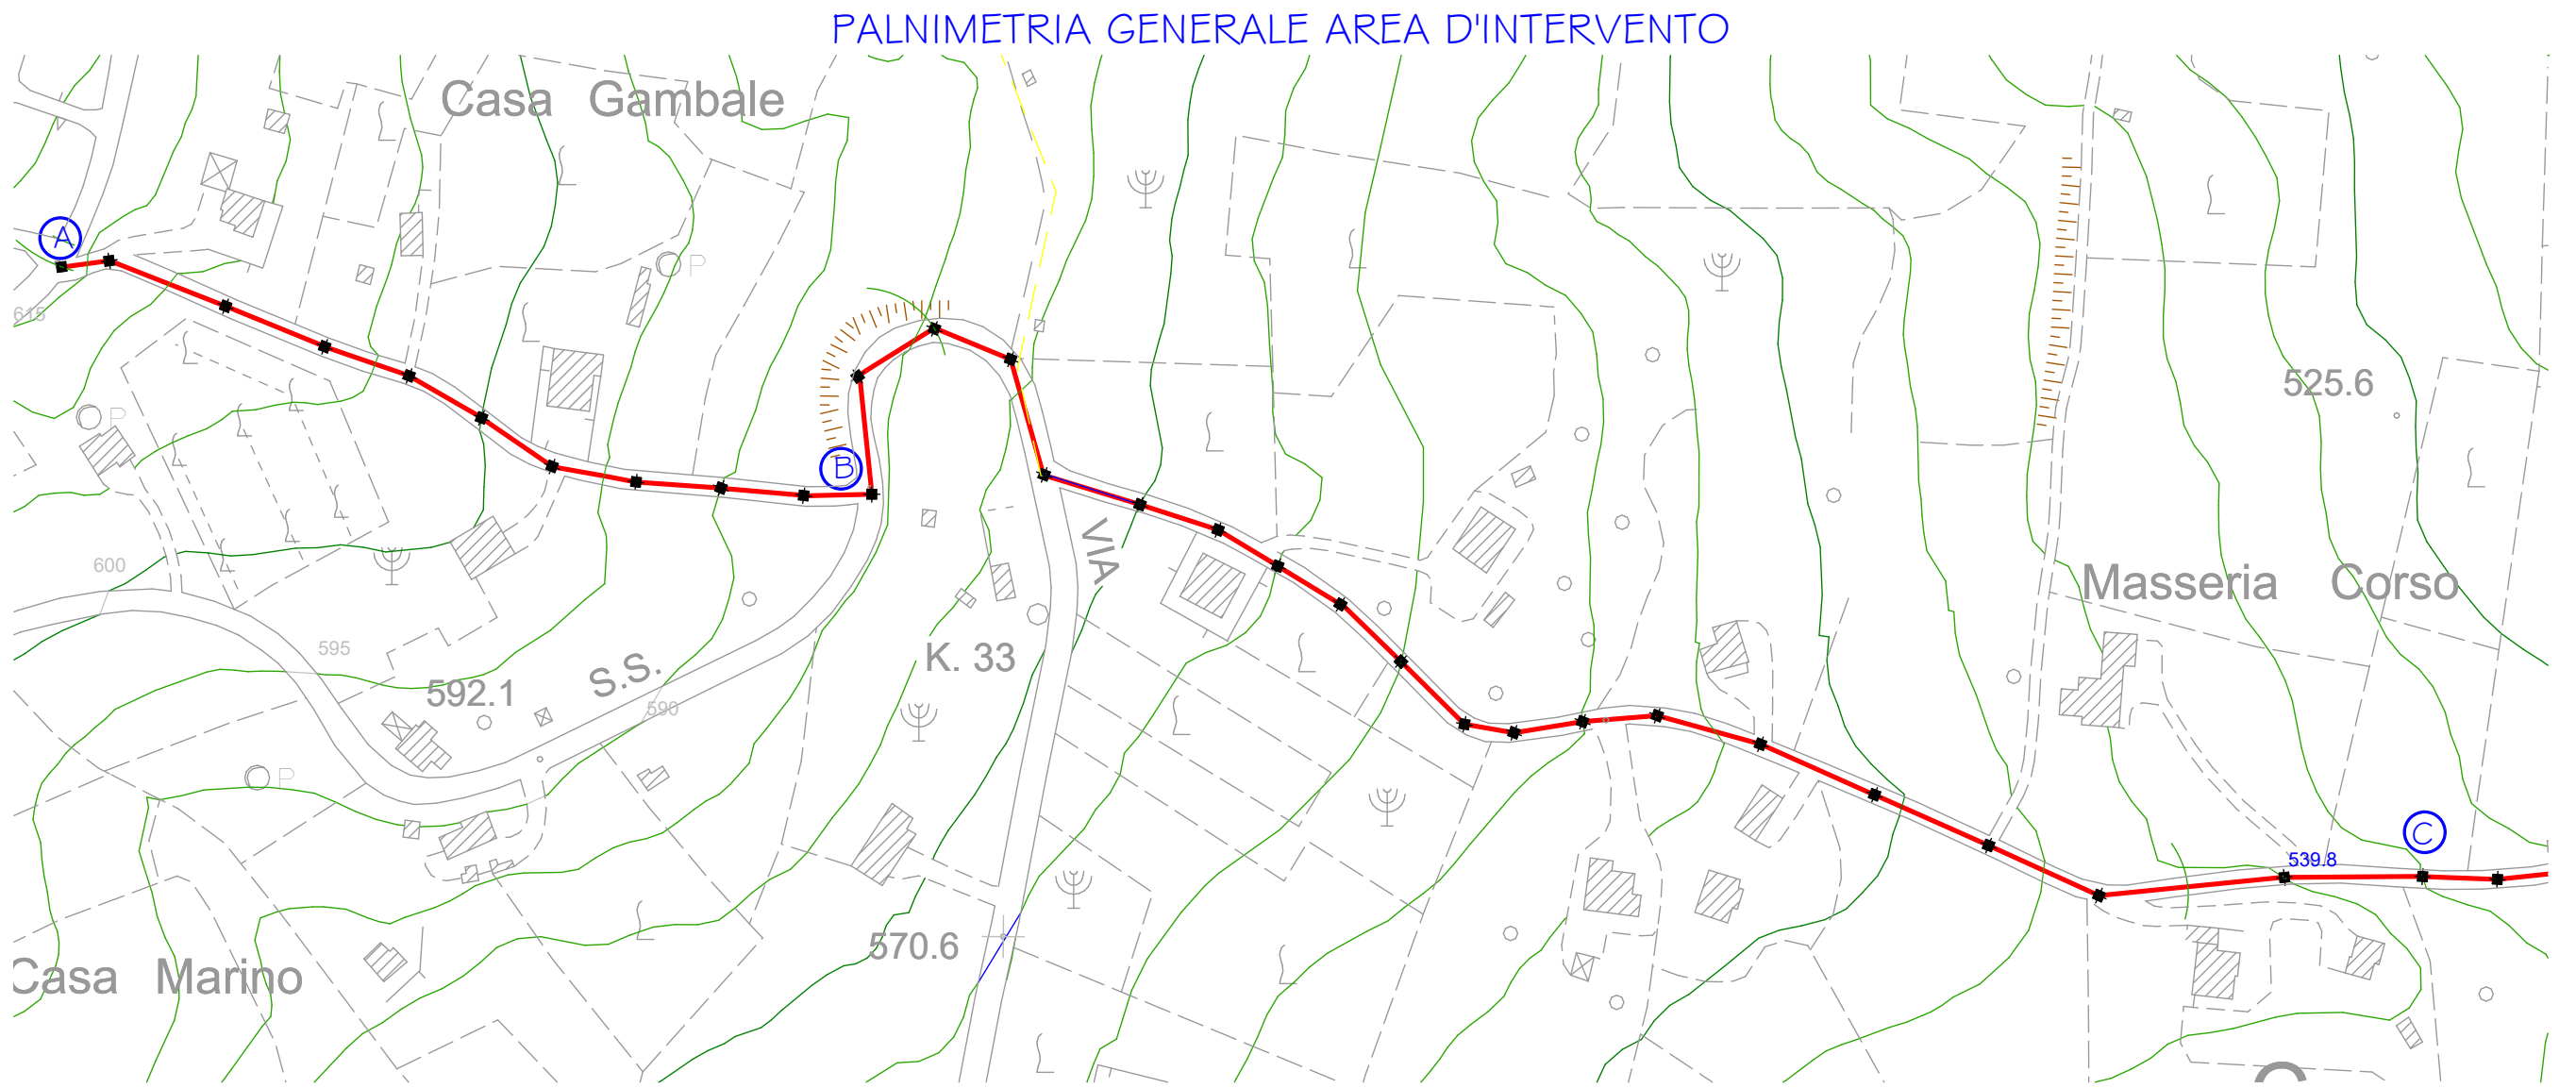


PROGETTO RETE FOGNARIA: PROFILI LONGITUDINALI ZONA 4 - profili AB-BC (loc. "Canali/Ponteromito") - scala 1:125/1250

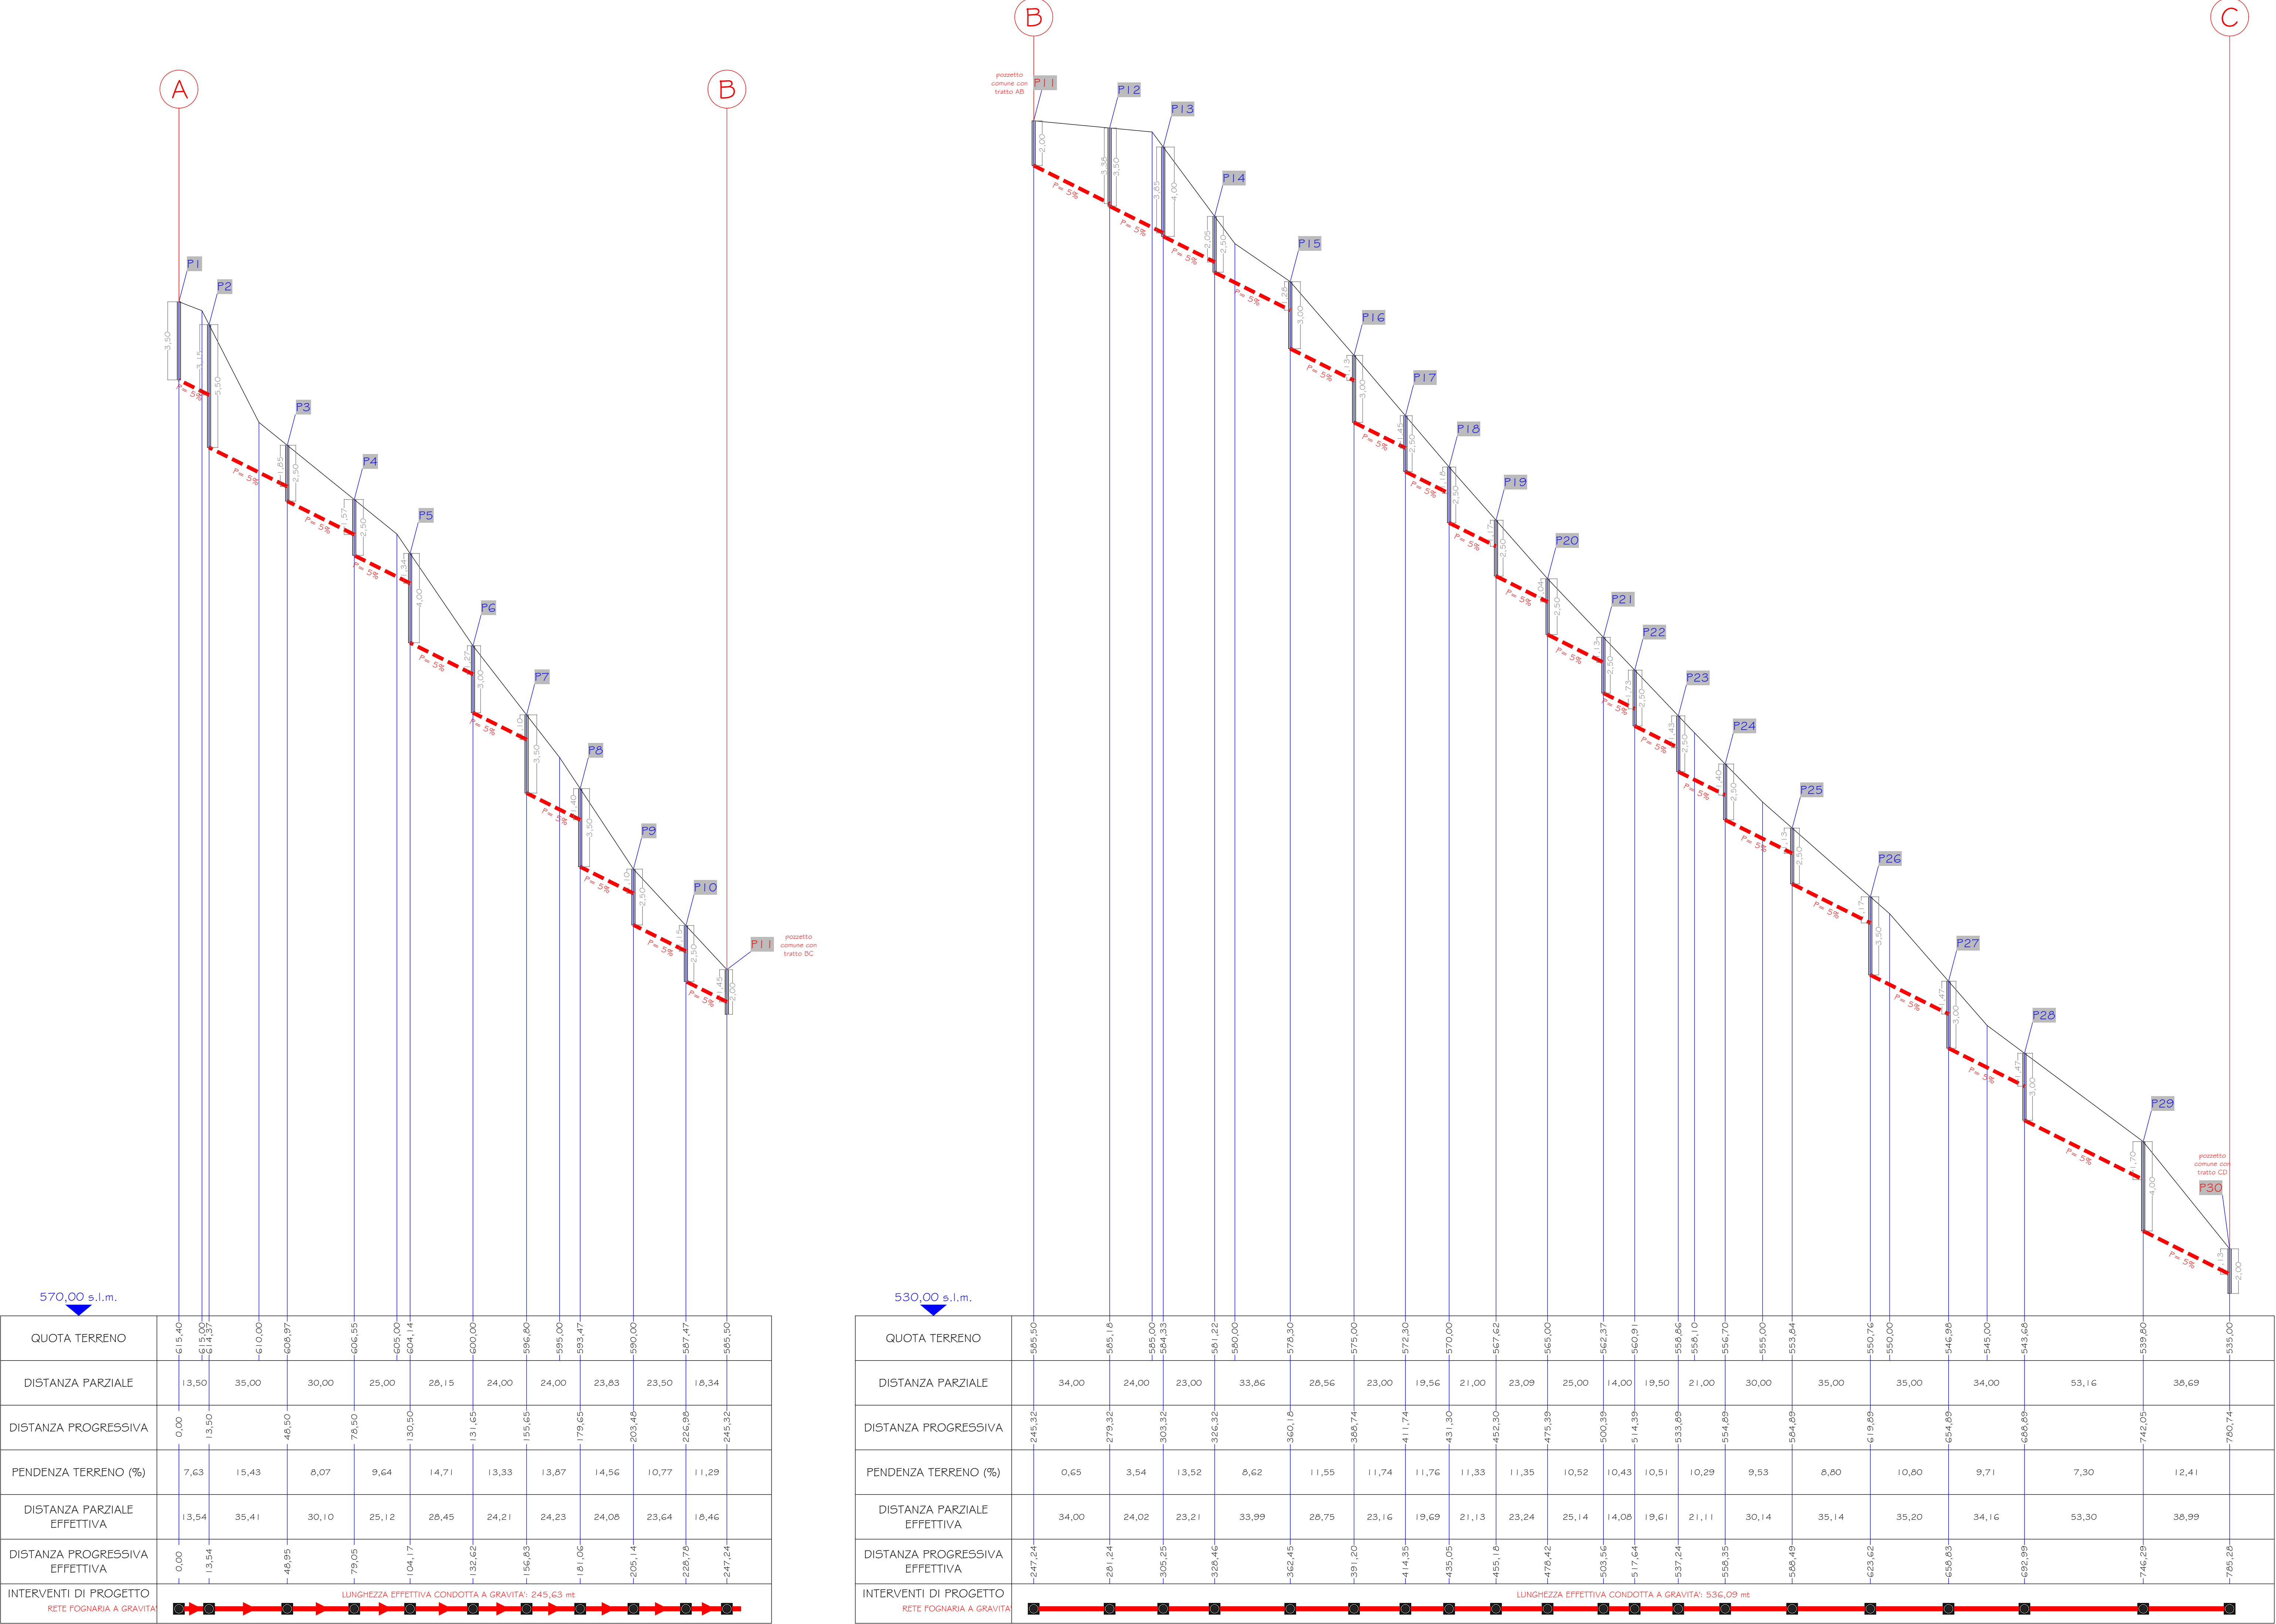

REGIONE : CAMPANIA  
PROVINCIA : AVELLINO  
COMUNE : MONTEMARANO

COMMITTENTE : AMMINISTRAZIONE COMUNALE

PROGETTO : realizzazione, potenziamento, adeguamento e rifunzionalizzazione della rete fognaria comunale - 1° LOTTO FUNZIONALE

FASE : ESECUTIVA

ELABORATO : PROGETTO RETE FOGNARIA: PROFILI LONGITUDINALI ZONA 4 - profili AB-BC (loc. "Canali/Ponteromito")

Il progettista : dott. ing. GERARDO MUSTO  
Visto :  
Approvazioni :

Data: marzo 2026  
File: Montemarano (Av) - fognia 1° Loto  
Elab.: FOGN 08  
Scala: 1:125/1250

GERARDO MUSTO ingegnere  
via Cardilli n°47  
82018 S. Giorgio del Sannio (Ba)  
tel. e fax 0824.58908