

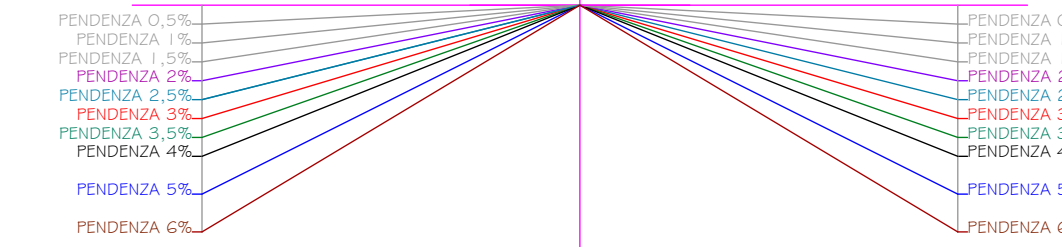
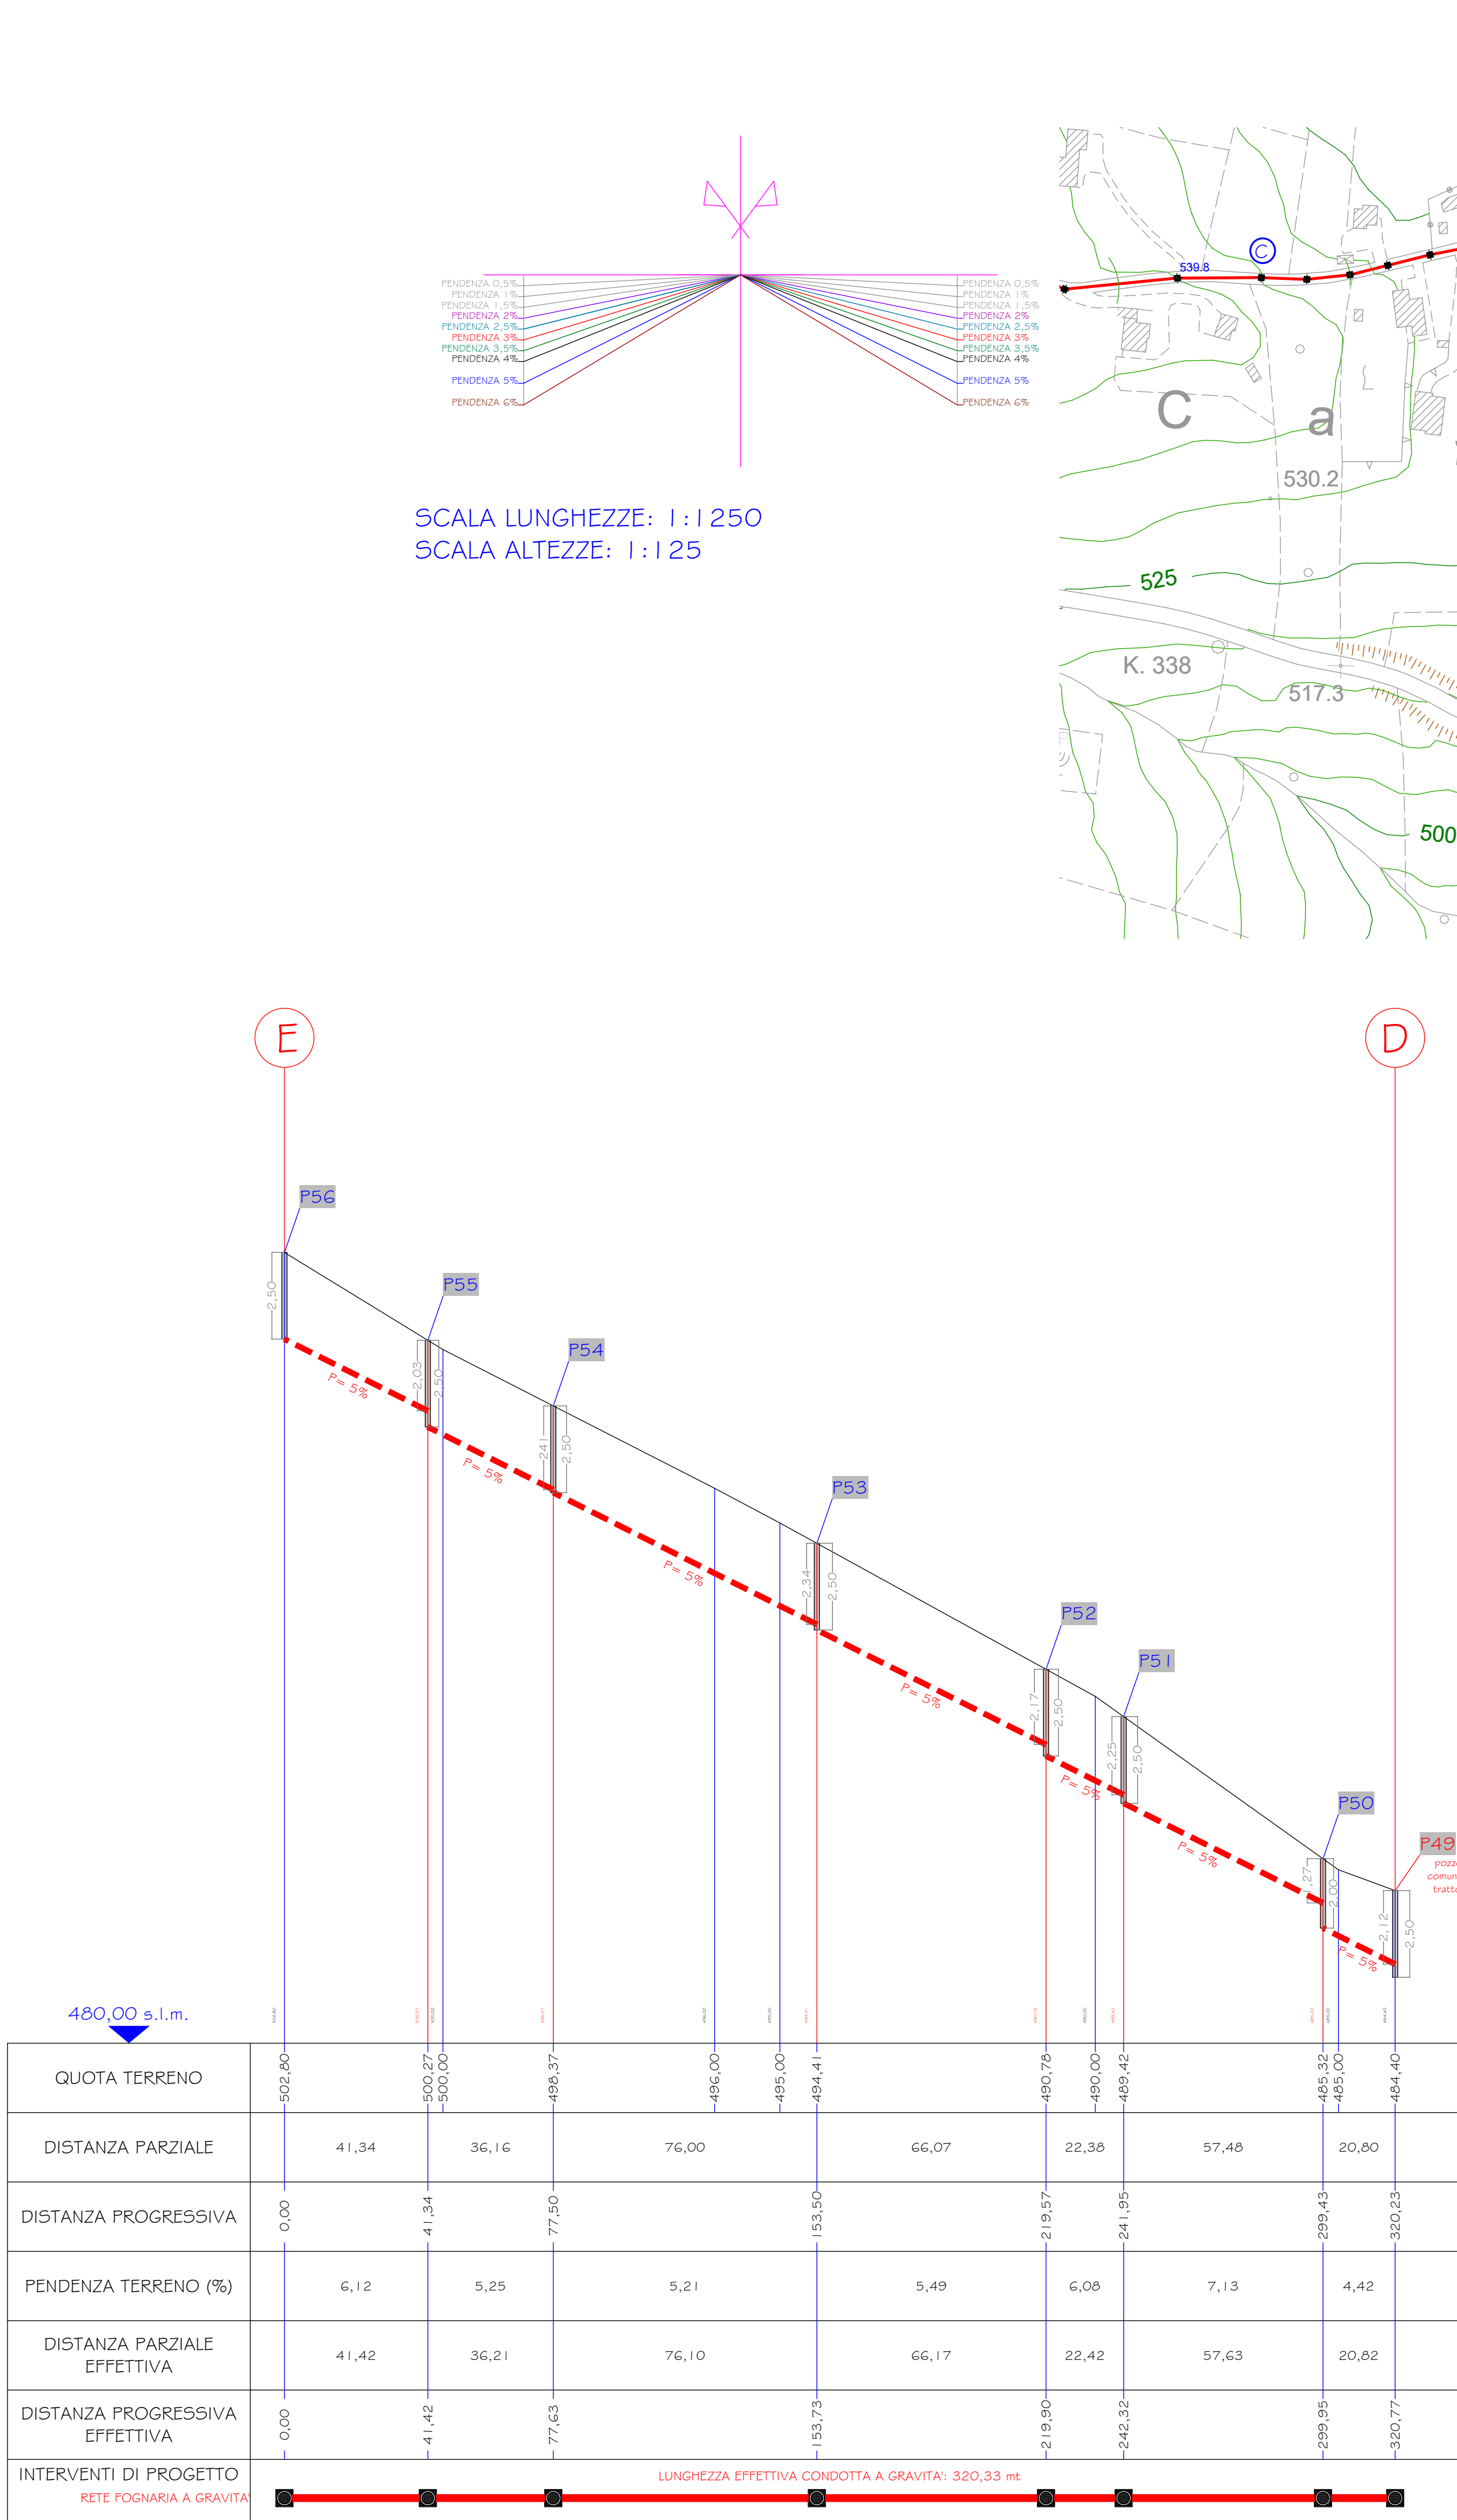


PROGETTO RETE FOGNARIA: PROFILI LONGITUDINALI ZONA 4 - profili CD-ED (loc. "Canali/Ponteromito") - scala 1:125/1250

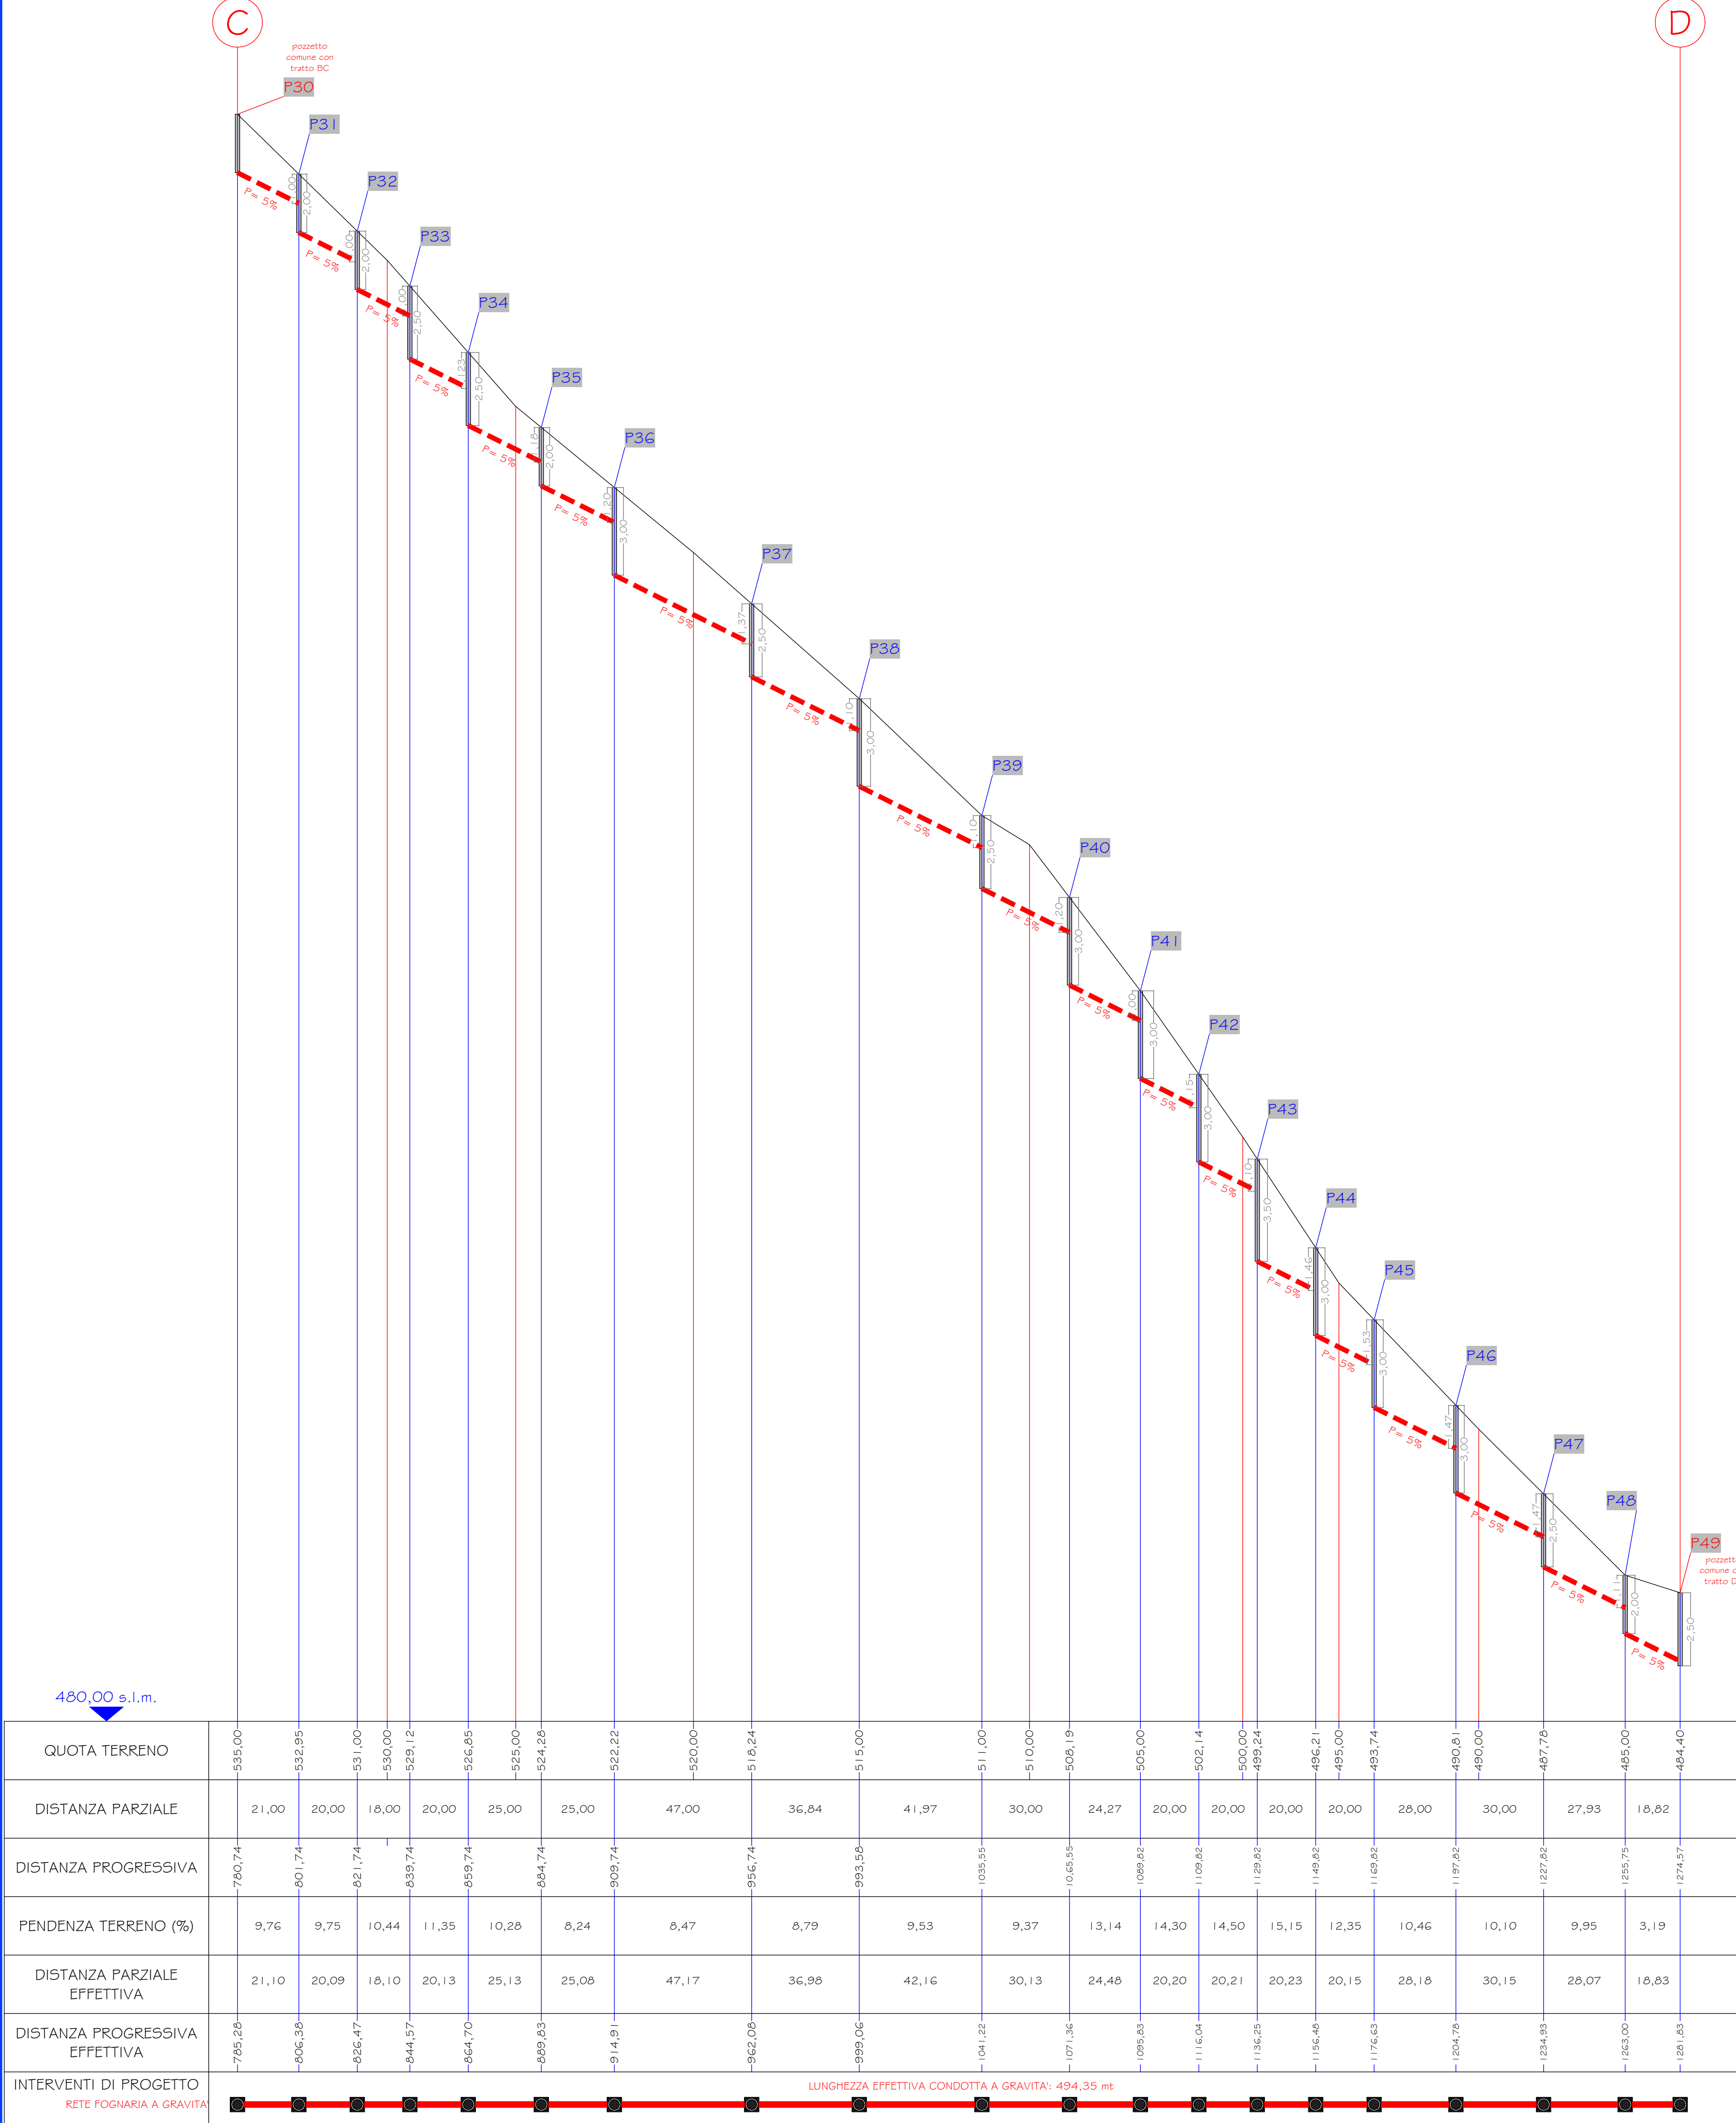

SCALA LUNGHEZZE: 1:1250  
SCALA ALTEZZE: 1:125

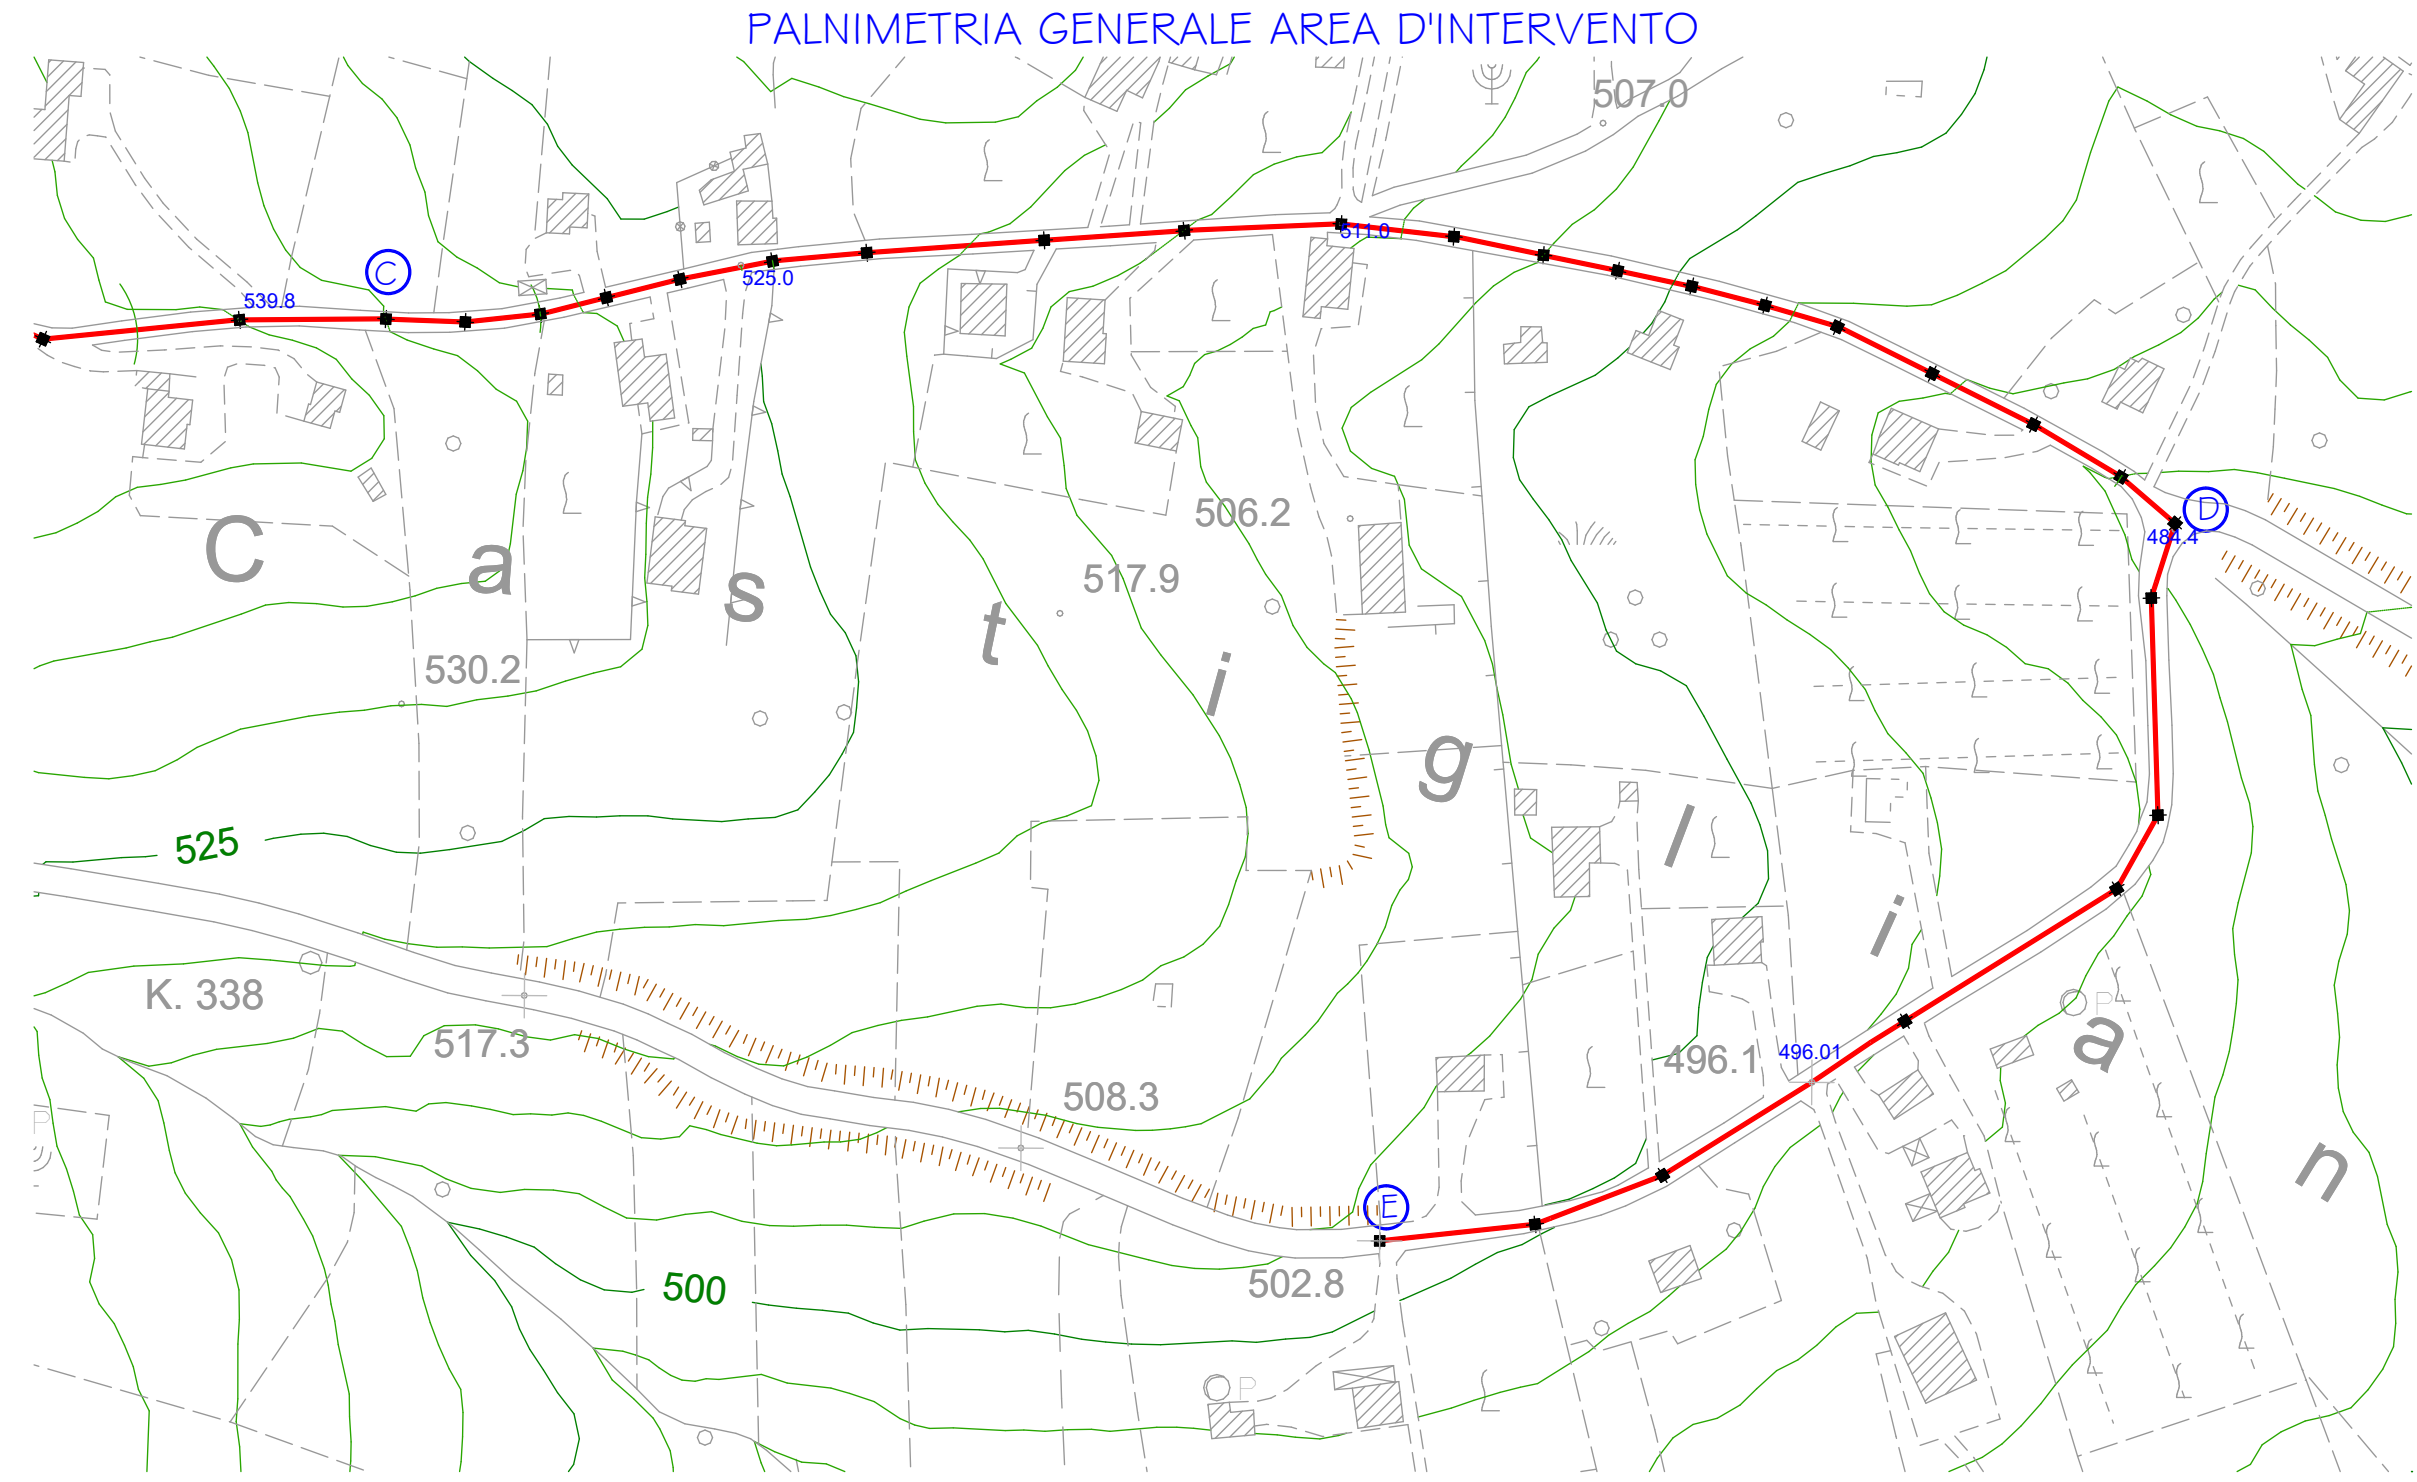

TRATTO	DIAMETRO [mm]	LUNGHEZZA [m]
CD	315	496,55
DE	315	320,77

REGIONE : CAMPANIA  
PROVINCIA : AVELLINO  
COMUNE : MONTEMARANO

COMMITTENTE : AMMINISTRAZIONE COMUNALE

PROGETTO : realizzazione, potenziamento, adeguamento e rifunzionalizzazione della rete fognaria comunale - 1° LOTTO FUNZIONALE

FASE : ESECUTIVA

ELABORATO : PROGETTO RETE FOGNARIA: PROFILI LONGITUDINALI ZONA 4 - profili CD-ED(loc. "Canali/Ponteromito")

Il progettista :  
dott. ing. GERARDO MUSTO

Approvazioni :

Data: marzo 2026  
File: Montemarano (Av) - fogna 1° Lotto

Elab.: FOGN 09  
Scala: 1:125/1250

GERARDO MUSTO ingegnere  
via Cardilli n°47  
82018 S. Giorgio del Sannio (BN)  
tel. e fax 0824/58908