
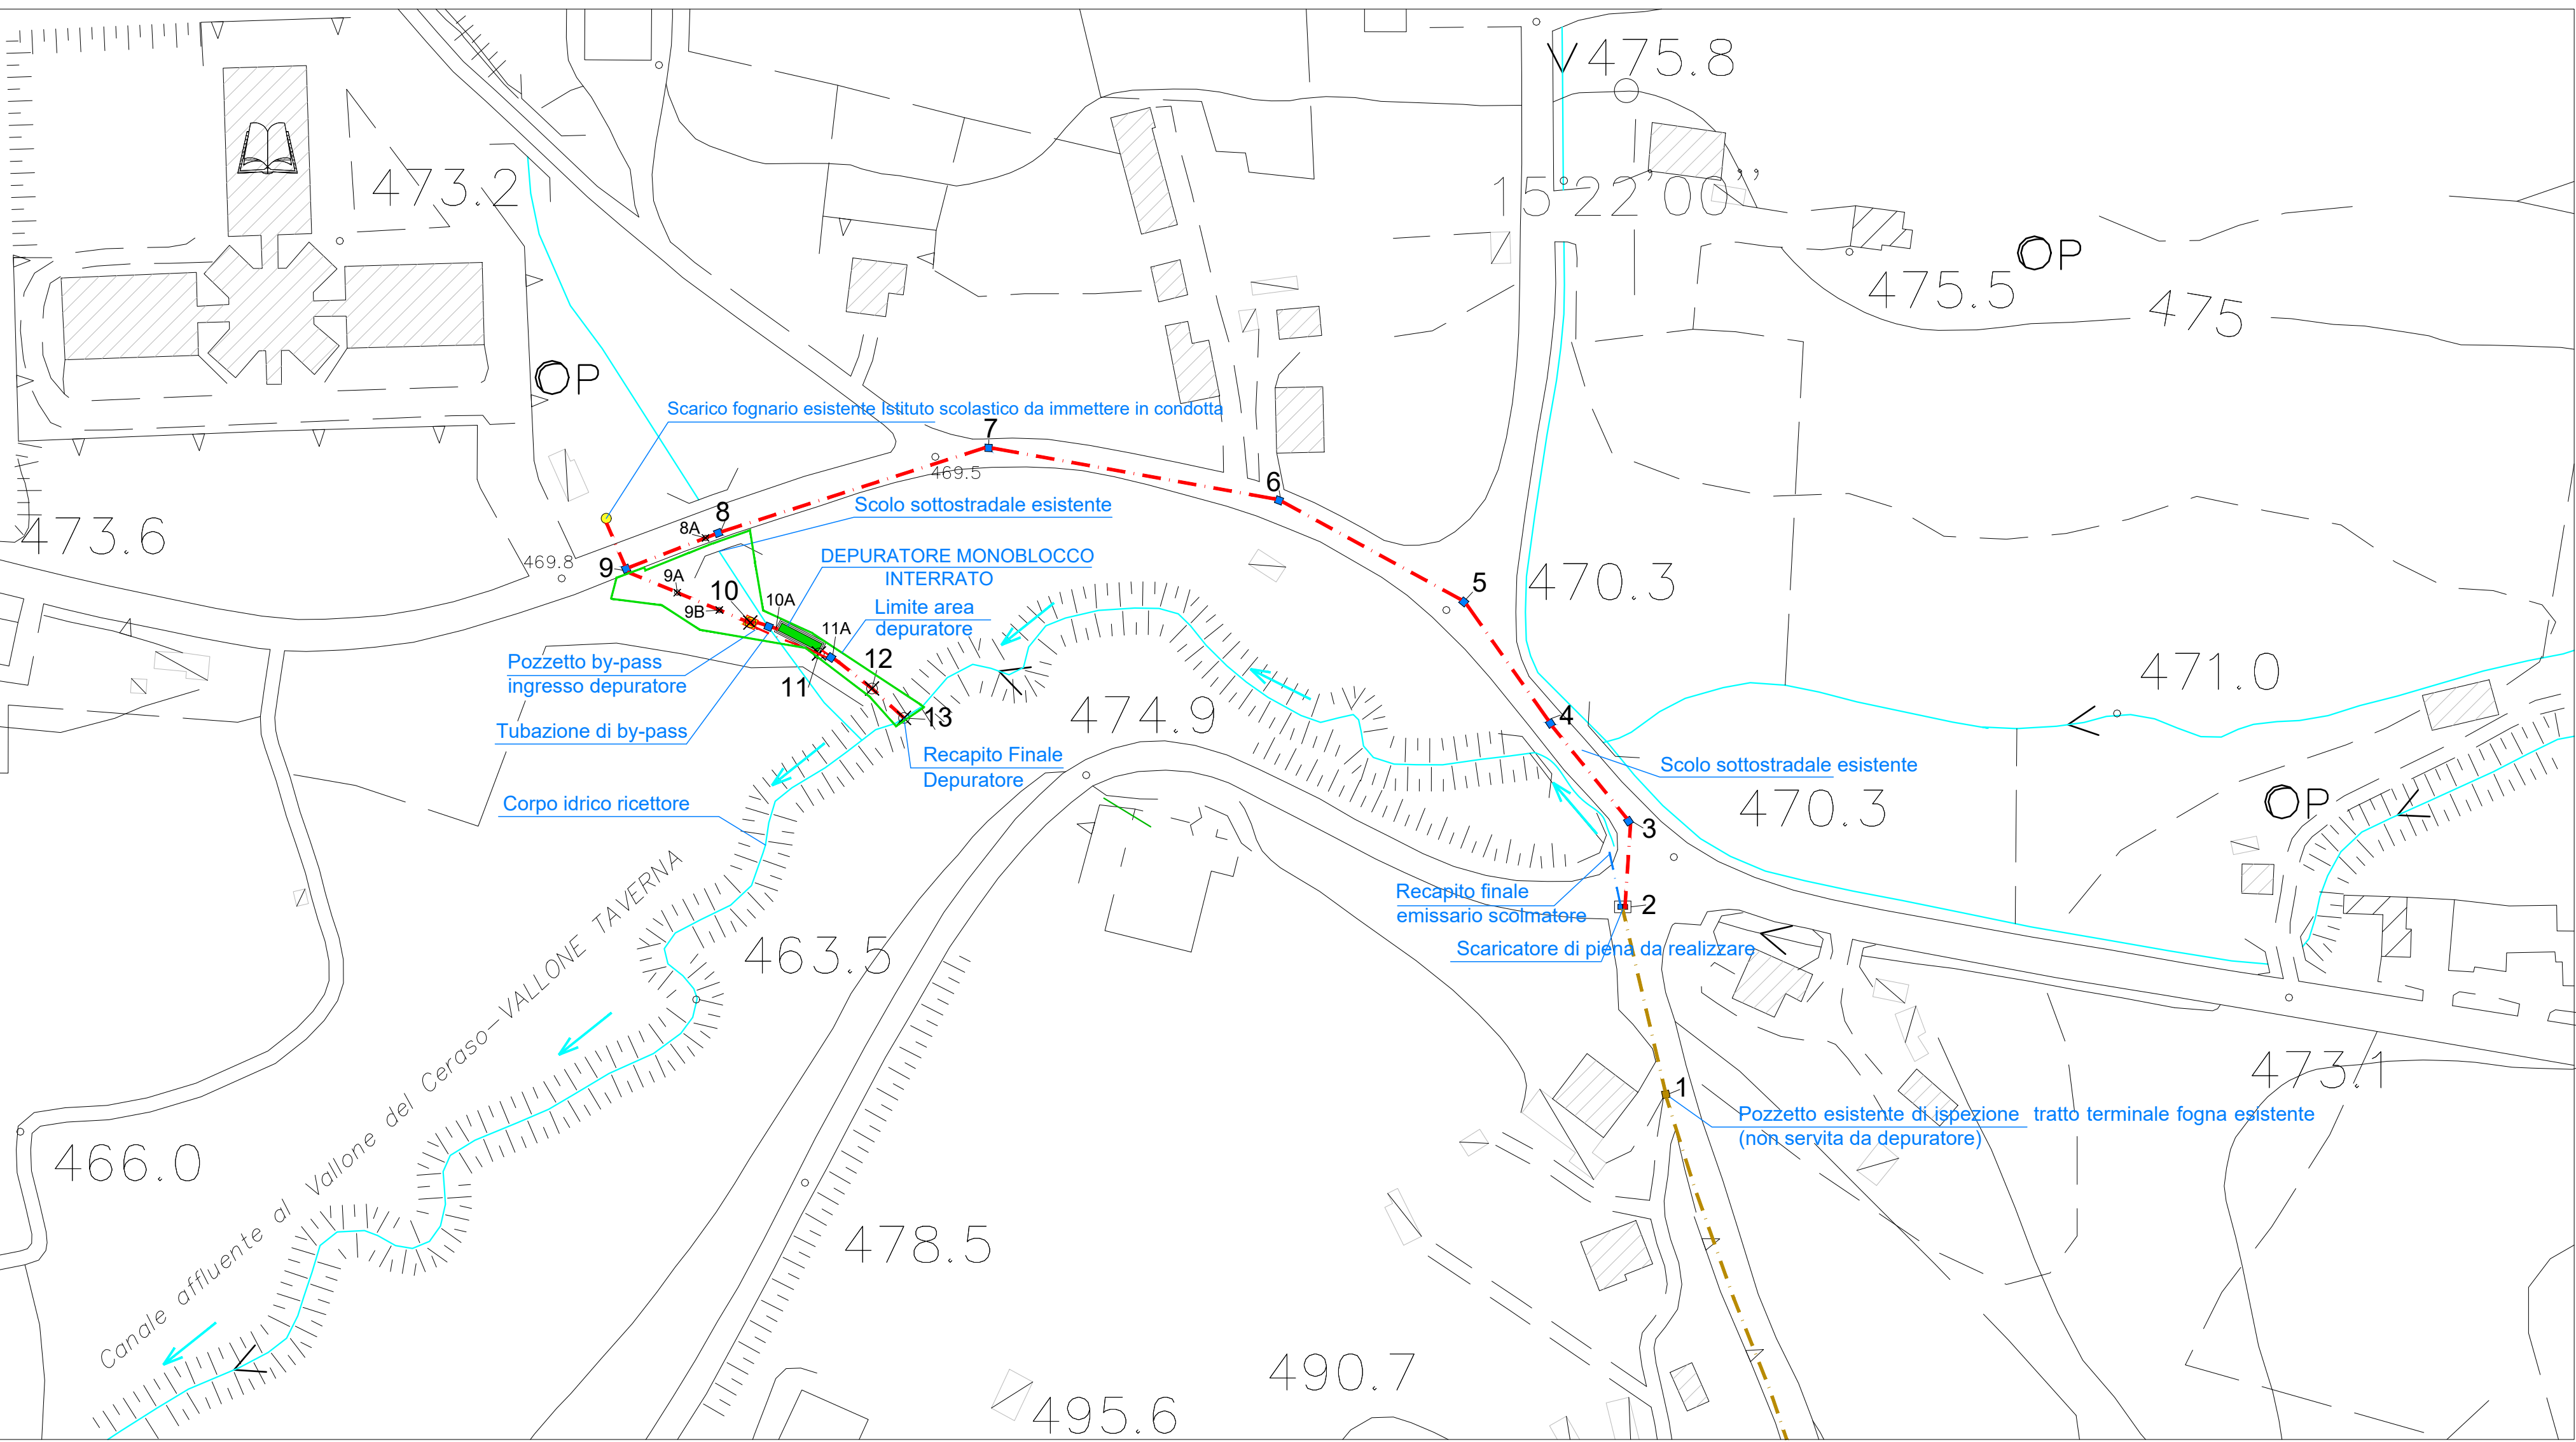


Altezze: 1:500
Lughezze: 1:500

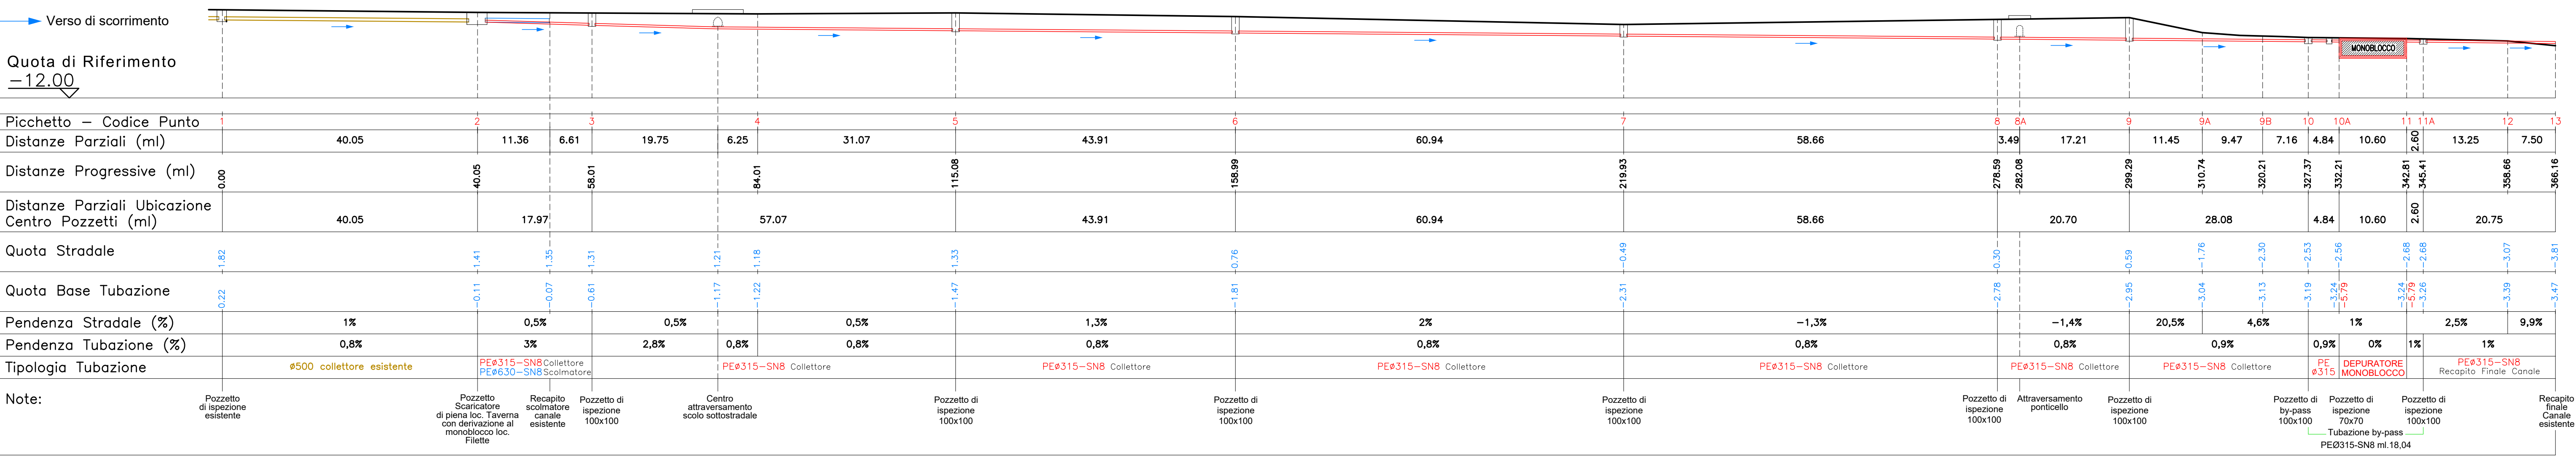

PLANIMETRIA COLLETTORI E DEPURATORE MONOBLOCCO INTERRATO (LOC. TAVERNA E LOC. FILETTE)

SCALA 1:1000