


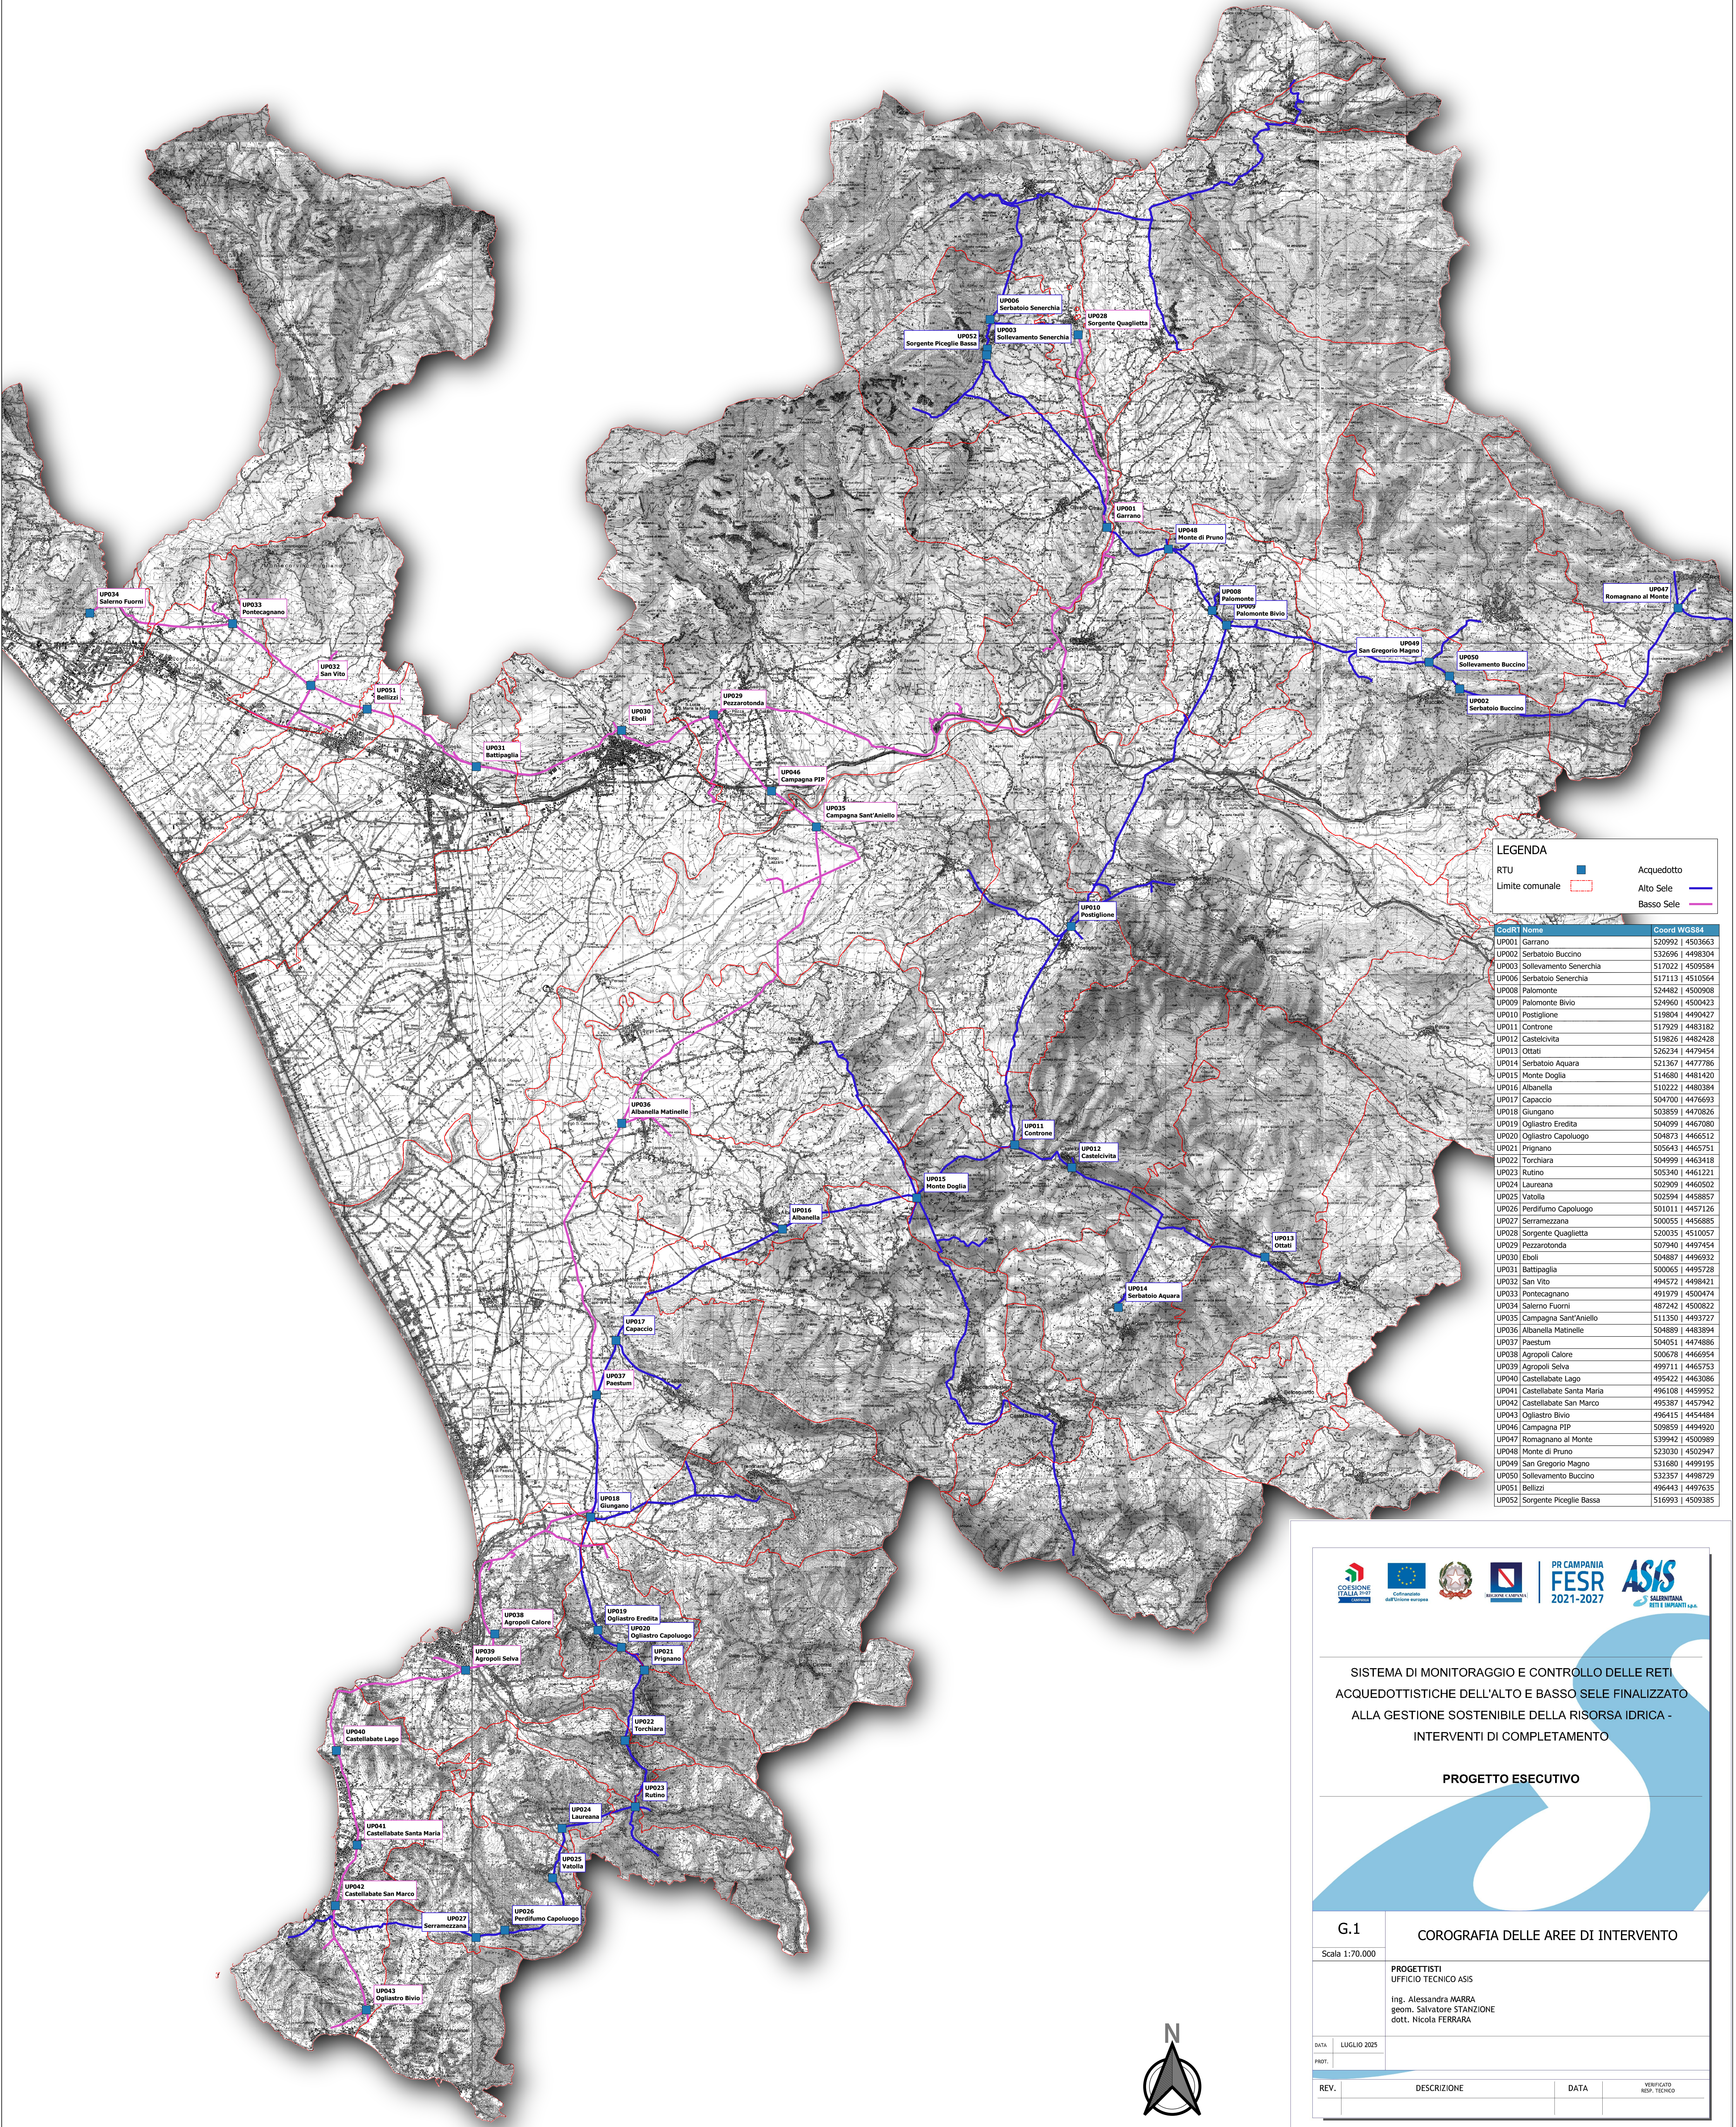

LEGENDA

RTU ■ Acquedotto
Limite comunale □ Alto Sele —
Basso Sele —

CodR1	Nome	Coord VGS84
UP001	Garrano	520992 4503663
UP002	Serbatolo Buccino	532696 4490304
UP003	Sollevamento Senerchia	517023 4509584
UP006	Serbatolo Senerchia	517113 4510564
UP008	Palomonte	524482 4500908
UP009	Palomonte Bivio	524960 4500423
UP010	Postiglione	519804 4490427
UP011	Controne	517929 4483182
UP012	Castelcivita	519826 4482428
UP013	Ottati	526234 4479454
UP014	Serbatolo Aquara	521367 4477786
UP015	Monte Doglia	514680 4481420
UP016	Albanella	510222 4480384
UP017	Capaccio	504700 4476693
UP018	Giungano	503859 4470826
UP019	Ogliastro Eredità	504099 4467080
UP020	Ogliastro Capoluogo	504873 4466512
UP021	Prignano	505643 4465751
UP022	Torchiaro	504999 4463418
UP023	Rutino	505340 4461221
UP024	Laureana	502099 4460502
UP025	Vatolla	502594 4458857
UP026	Perdifumo Capoluogo	501011 4457126
UP027	Serramezzana	500055 4456885
UP028	Sorgente Quaglietta	520035 4510057
UP029	Pezzarotonda	507940 4497454
UP030	Eboli	504887 4496932
UP031	Battipaglia	500065 4495728
UP032	San Vito	494572 4498421
UP033	Pontecagnano	491979 4500474
UP034	Salerno Fuorni	487242 4500822
UP035	Campagna Sant'Aniello	511350 4493727
UP036	Albanella Matinelle	504889 4483894
UP037	Paestum	504051 4474886
UP038	Agropoli Calore	500678 4466954
UP039	Agropoli Selva	499711 4465753
UP040	Castellabate Lago	495422 4463086
UP041	Castellabate Santa Maria	496108 4459952
UP042	Castellabate San Marco	495387 4457942
UP043	Ogliastro Bivio	496415 4454484
UP046	Campagna PIP	509859 4494920
UP047	Romagnano al Monte	539942 4500989
UP048	Monte di Pruno	523030 4502947
UP049	San Gregorio Magno	531680 4499195
UP050	Sollevamento Buccino	532357 4498729
UP051	Belizzi	496443 4497635
UP052	Sorgente Picciglie Bassa	516993 4509385



SISTEMA DI MONITORAGGIO E CONTROLLO DELLE RETI
ACQUEDOTTISTICHE DELL'ALTO E BASSO SELE FINALIZZATO
ALLA GESTIONE SOSTENIBILE DELLA RISORSA IDRICA -
INTERVENTI DI COMPLETAMENTO

PROGETTO ESECUTIVO

G.1 COROGRAFIA DELLE AREE DI INTERVENTO

Scala 1:70.000

PROGETTISTI
UFFICIO TECNICO ASIS
ing. Alessandra MARRA
geom. Salvatore STANZIONE
dott. Nicola FERRARA

DATA	LUGLIO 2025		
PROG.			
REV.	DESCRIZIONE	DATA	VERIFICATO RESP. TECNICO