


LEGENDA

-  SORGENTE
-  PARTITORE
-  SERBATOIO
-  VASCA DI ACCUMULO
-  TRATTO DI CONDOTTA PREMENTE
-  RTU

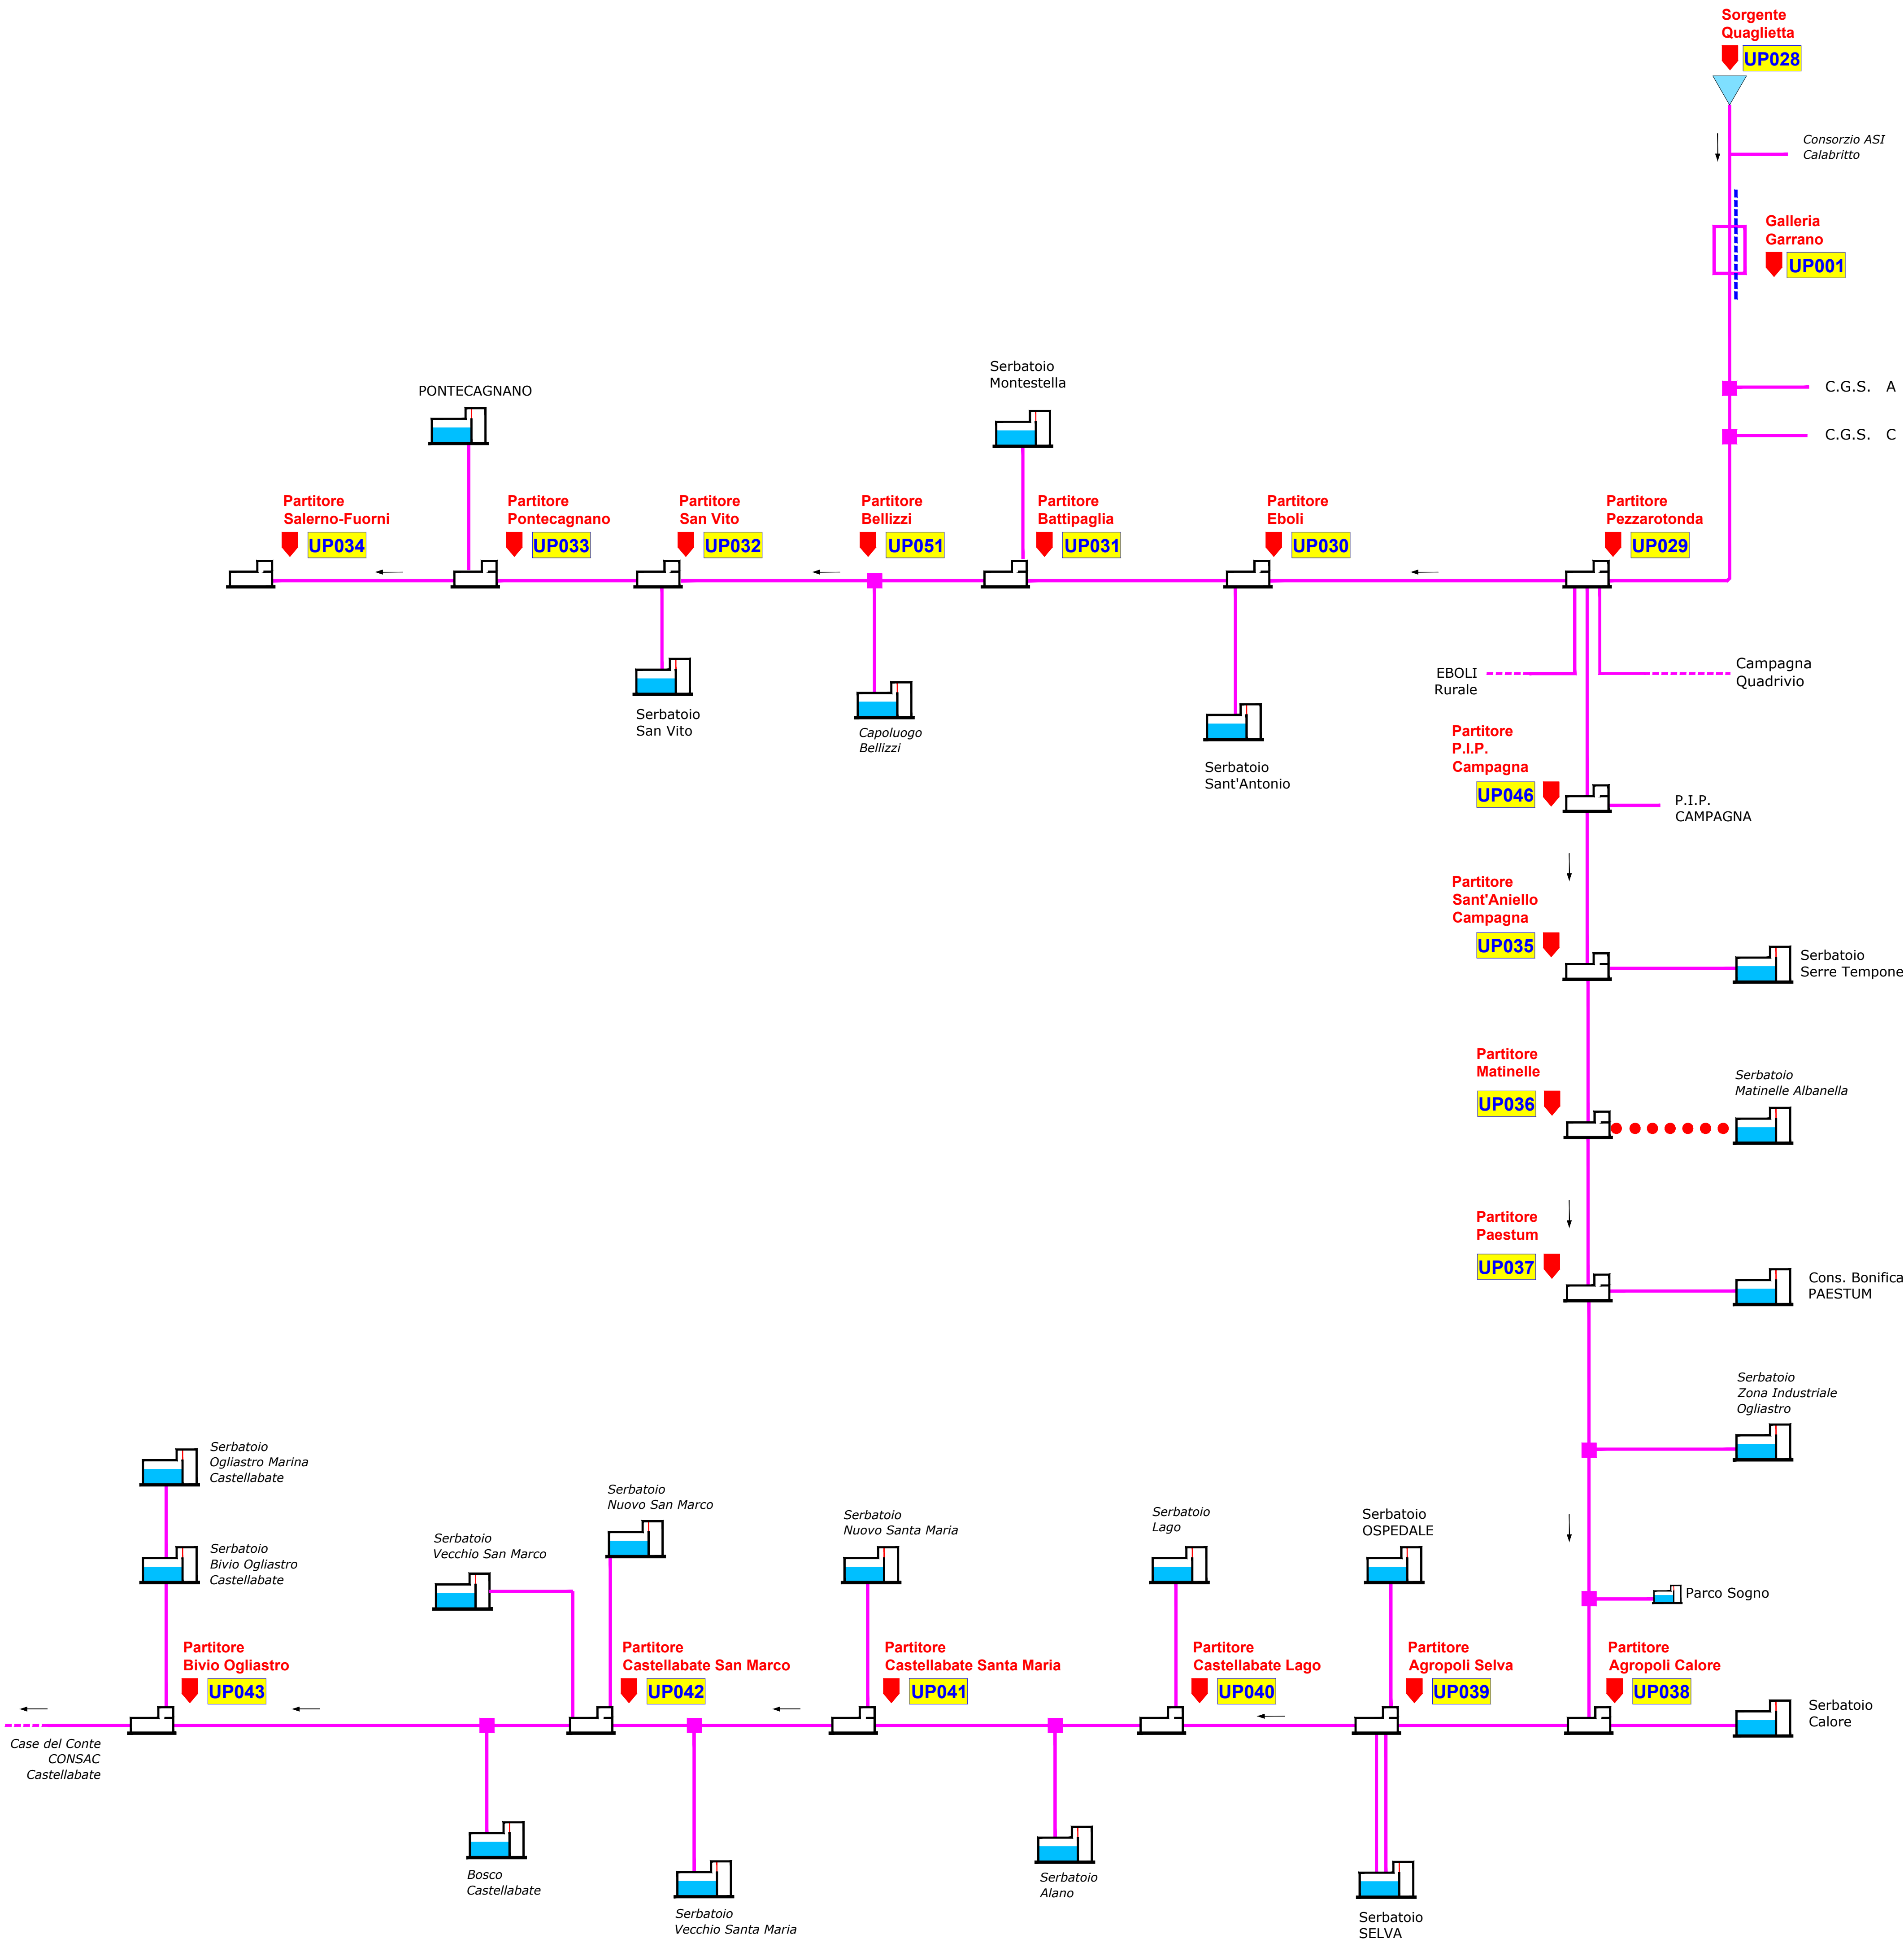

SISTEMA DI MONITORAGGIO E CONTROLLO DELLE RETI
ACQUEDOTTISTICHE DELL'ALTO E BASSO SELE FINALIZZATO
ALLA GESTIONE SOSTENIBILE DELLA RISORSA IDRICA -
INTERVENTI DI COMPLETAMENTO

PROGETTO ESECUTIVO

G.2.2

SCHEMA IDRICO ACQUEDOTTO BASSO SELE
CON INDICAZIONE DELLE APPARECCHIATURE DA INSTALLARE

PROGETTISTI
UFFICIO TECNICO ASIS
ing. Alessandra MARRA
geom. Salvatore STANZIONE
dott. Nicola FERRARA

DATA
LUGLIO 2025
PROT.

REV.	DESCRIZIONE	DATA	VERIFICATO RESP. TECNICO