
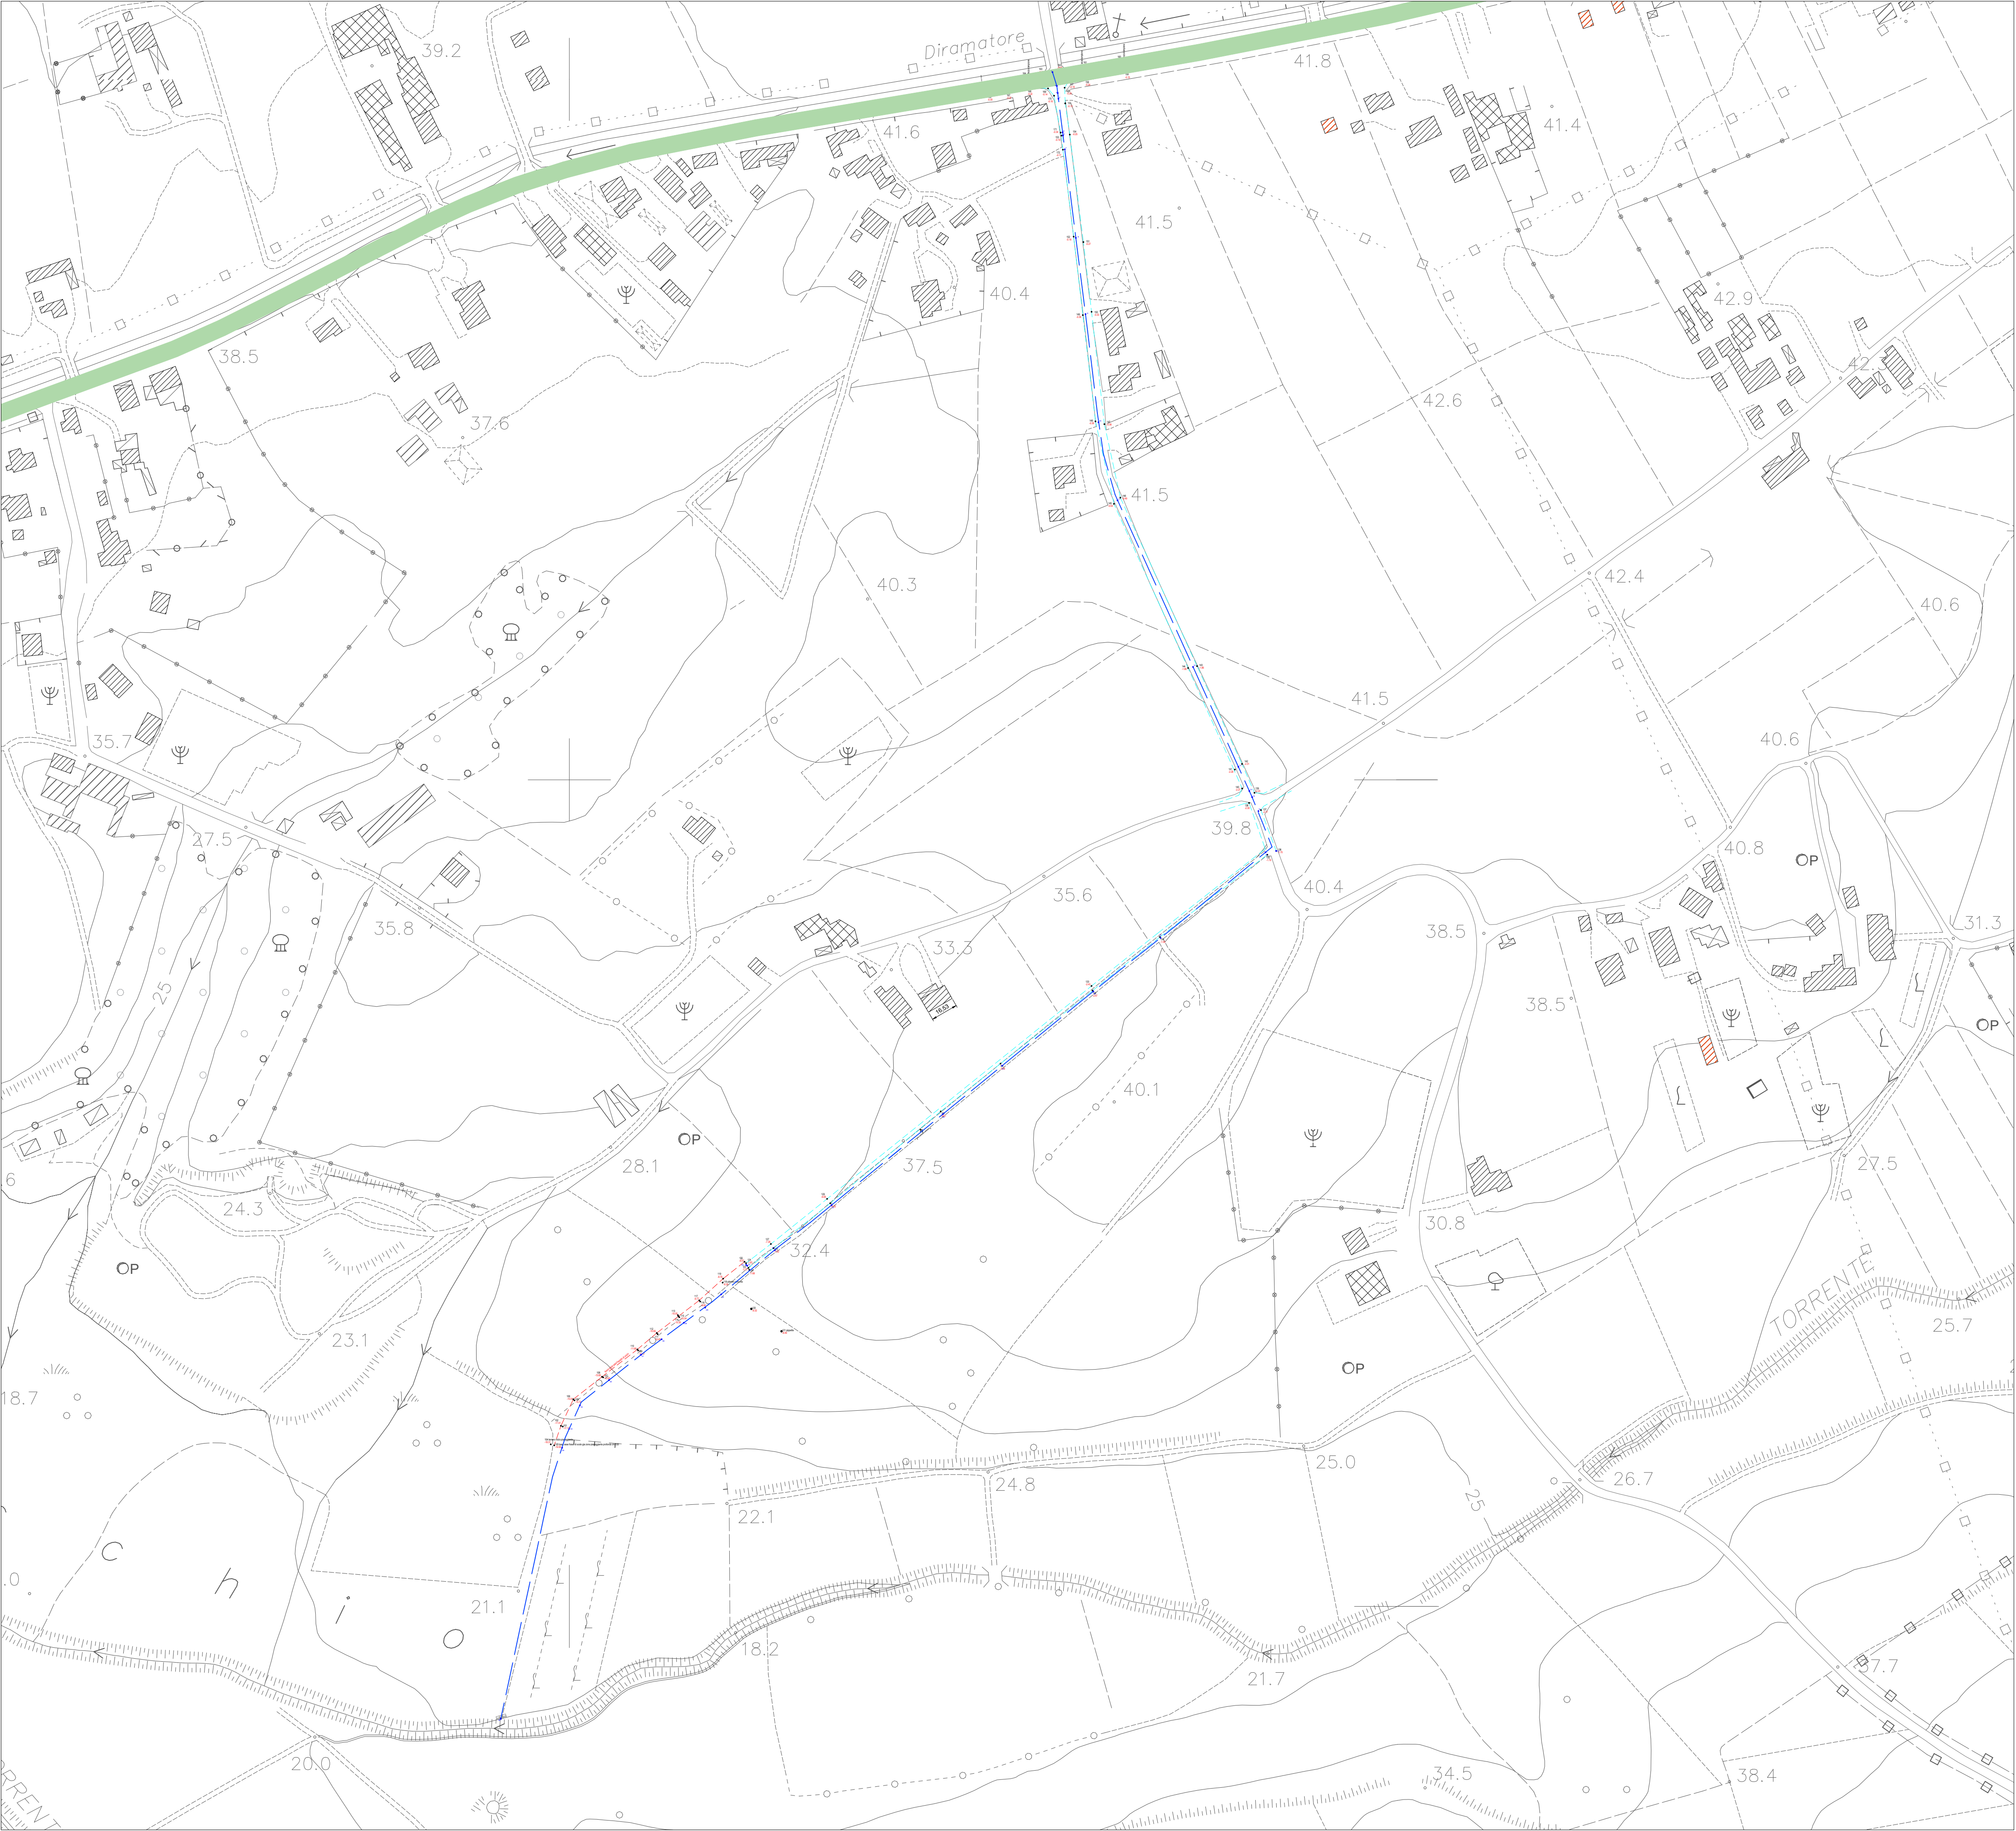


RILIEVO PLANO-ALTIMETRICO DEL TRACCIATO STRADALE -STATO DI FATTO

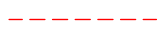

LEGENDA

-  AREA IMPIANTO
-  TRACCIATO ESISTENTE
- RILIEVO STATO DI FATTO**
-  ASSE STRADALE
-  ASSE FOSSATO DI SCOLO

REGIONE CAMPANIA
COMUNE DI ALTAVILLA SILENTINA
PROVINCIA DI SALERNO



PROGETTO DI FATTIBILITA' TECNICA ED ECONOMICA

TITOLO DEL PROGETTO:
IMPIANTO DI DEPURAZIONE DELLE ACQUE REFLUE
URBANE A SERVIZIO DEL COMUNE
DI ALTAVILLA SILENTINA (SA)

ELABORATO:
Rilievo plano-altimetrico del tracciato stradale -
stato di fatto

RESPONSABILE UNICO DEL PROCEDIMENTO

VISTO IL SINDACO

SCALA 1:2000
DATA : Maggio 2026

TAVOLA
06.1

Il progettista:
U.T.C. del Comune di Altavilla Surrentina