



SEZIONI E PROFILI LONGITUDINALI DEL TRACCIATO STRADALE "1-10" - STATO DI FATTO

% profilo terreno	0.53	0.71	1.83	1.02	6.52	0.58	0.10	0.26	0.04
-------------------	------	------	------	------	------	------	------	------	------

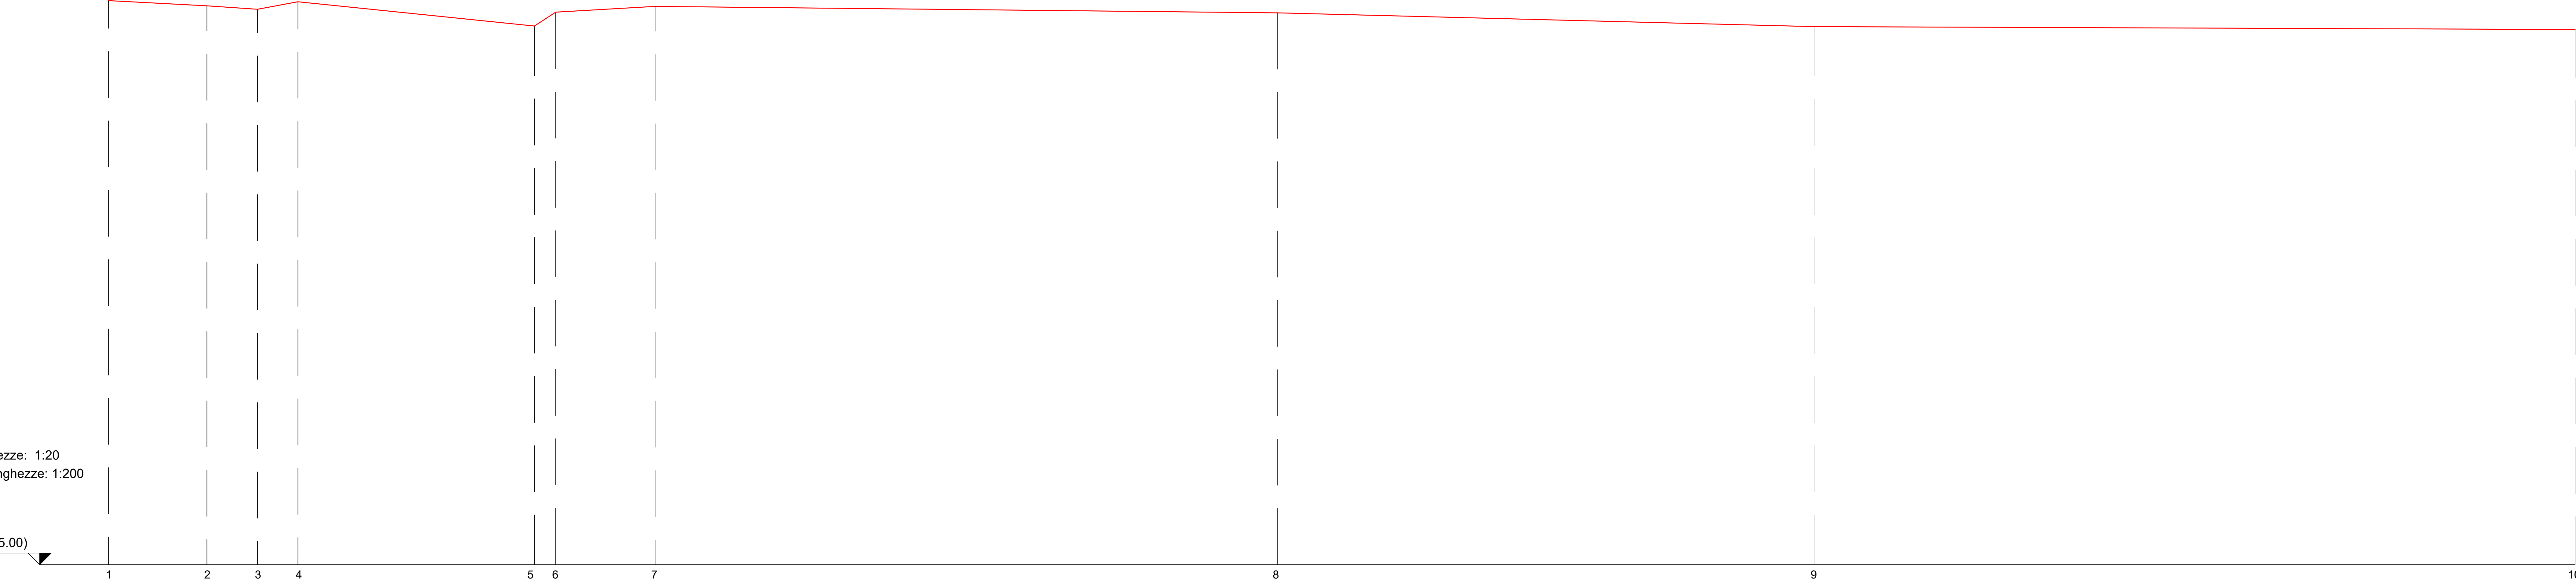

Picchetti/Pozzetti	1	2	3	4	5	6	7	8	9	10
Dist. Parziali	0.00	8.53	4.38	3.5	20.5	1.84	8.61	53.8	46.5	65.9
Dist. Progressive	0.00	8.53	12.91	16.41	36.89	38.74	47.34	101.22	147.71	213.62
Quote terreno	-0.12	-0.16	-0.19	-0.13	-0.34	-0.22	-0.17	-0.22	-0.34	-0.37
Quote cielo fogna	0.00	-0.69	-0.68	-0.76	-0.61	-0.73	-0.81	-0.93	0.94	-1.17
Quote fondo fogna	0.00	-1.30	-1.28	-1.34	-1.20	-1.33	-1.41	-1.52	-1.54	-1.71

PLANIMETRIA GENERALE

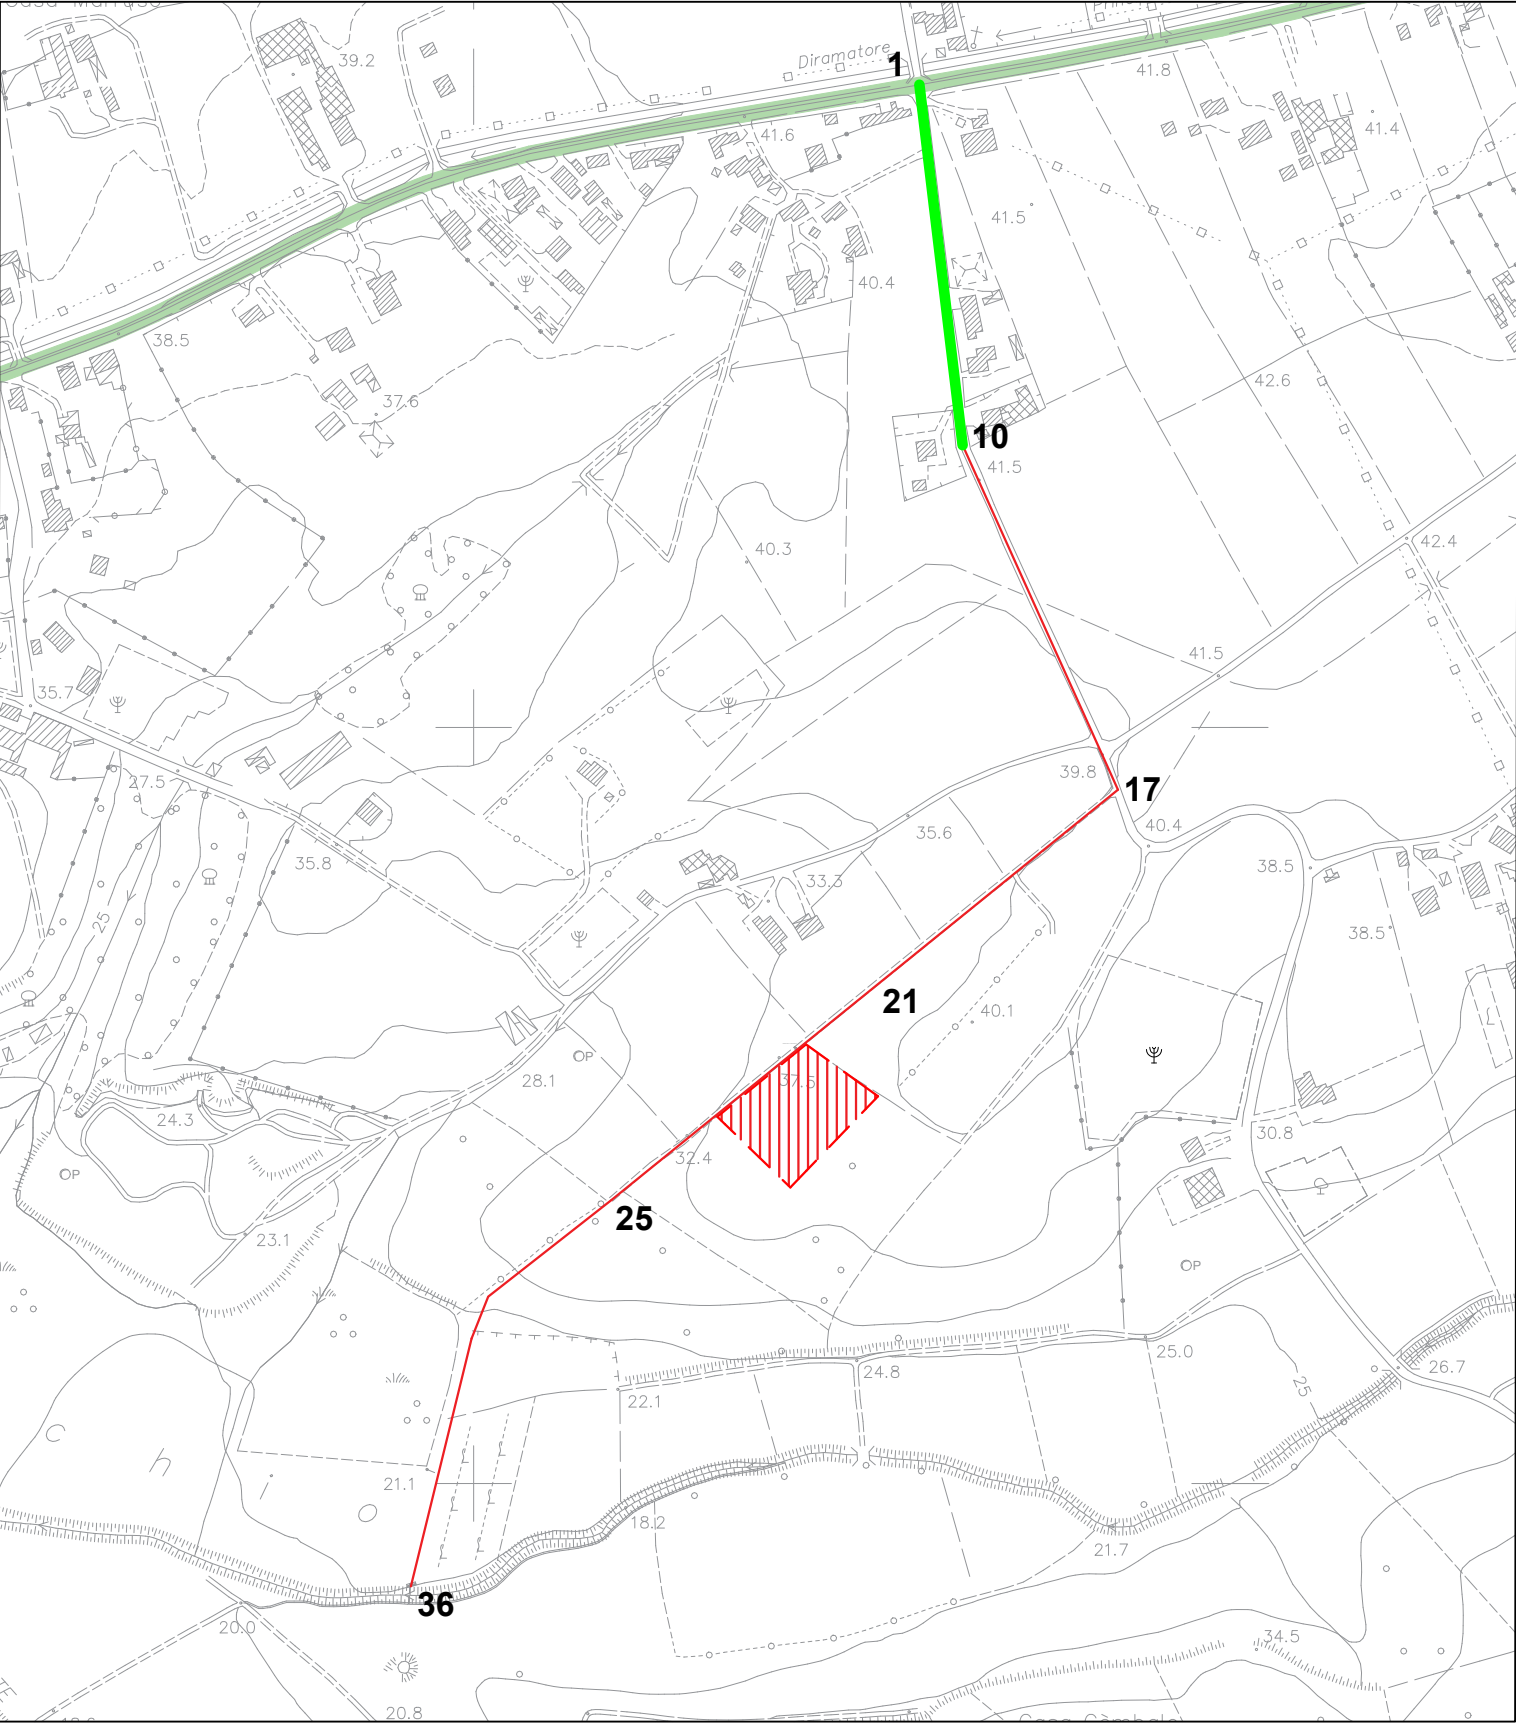

LEGENDA

Area impianto

Tracciato esistente

Tracciato

REGIONE CAMPANIA

COMUNE DI ALTAVILLA SILENTINA

PROVINCIA DI SALERNO



PROGETTO DI FATTIBILITA' TECNICA ED ECONOMICA

TITOLO DEL PROGETTO:

IMPIANTO DI DEPURAZIONE DELLE ACQUE REFLUE URBANE A SERVIZIO DEL COMUNE DI ALTAVILLA SILENTINA (SA)

ELABORATO:

Sezioni e profili longitudinali del tracciato stradale "1-10" - stato di fatto

RESPONSABILE UNICO DEL PROCEDIMENTO

VISTO IL SINDACO

SCALA

1:200

DATA

: Maggio 2026

TAVOLA

06.2

Il progettista:

U.T.C. del Comune di Altavilla Surrentina