



SEZIONI E PROFILI LONGITUDINALI DEL TRACCIATO STRADALE "10-17" - STATO DI FATTO

 

PLANIMETRIA GENERALE

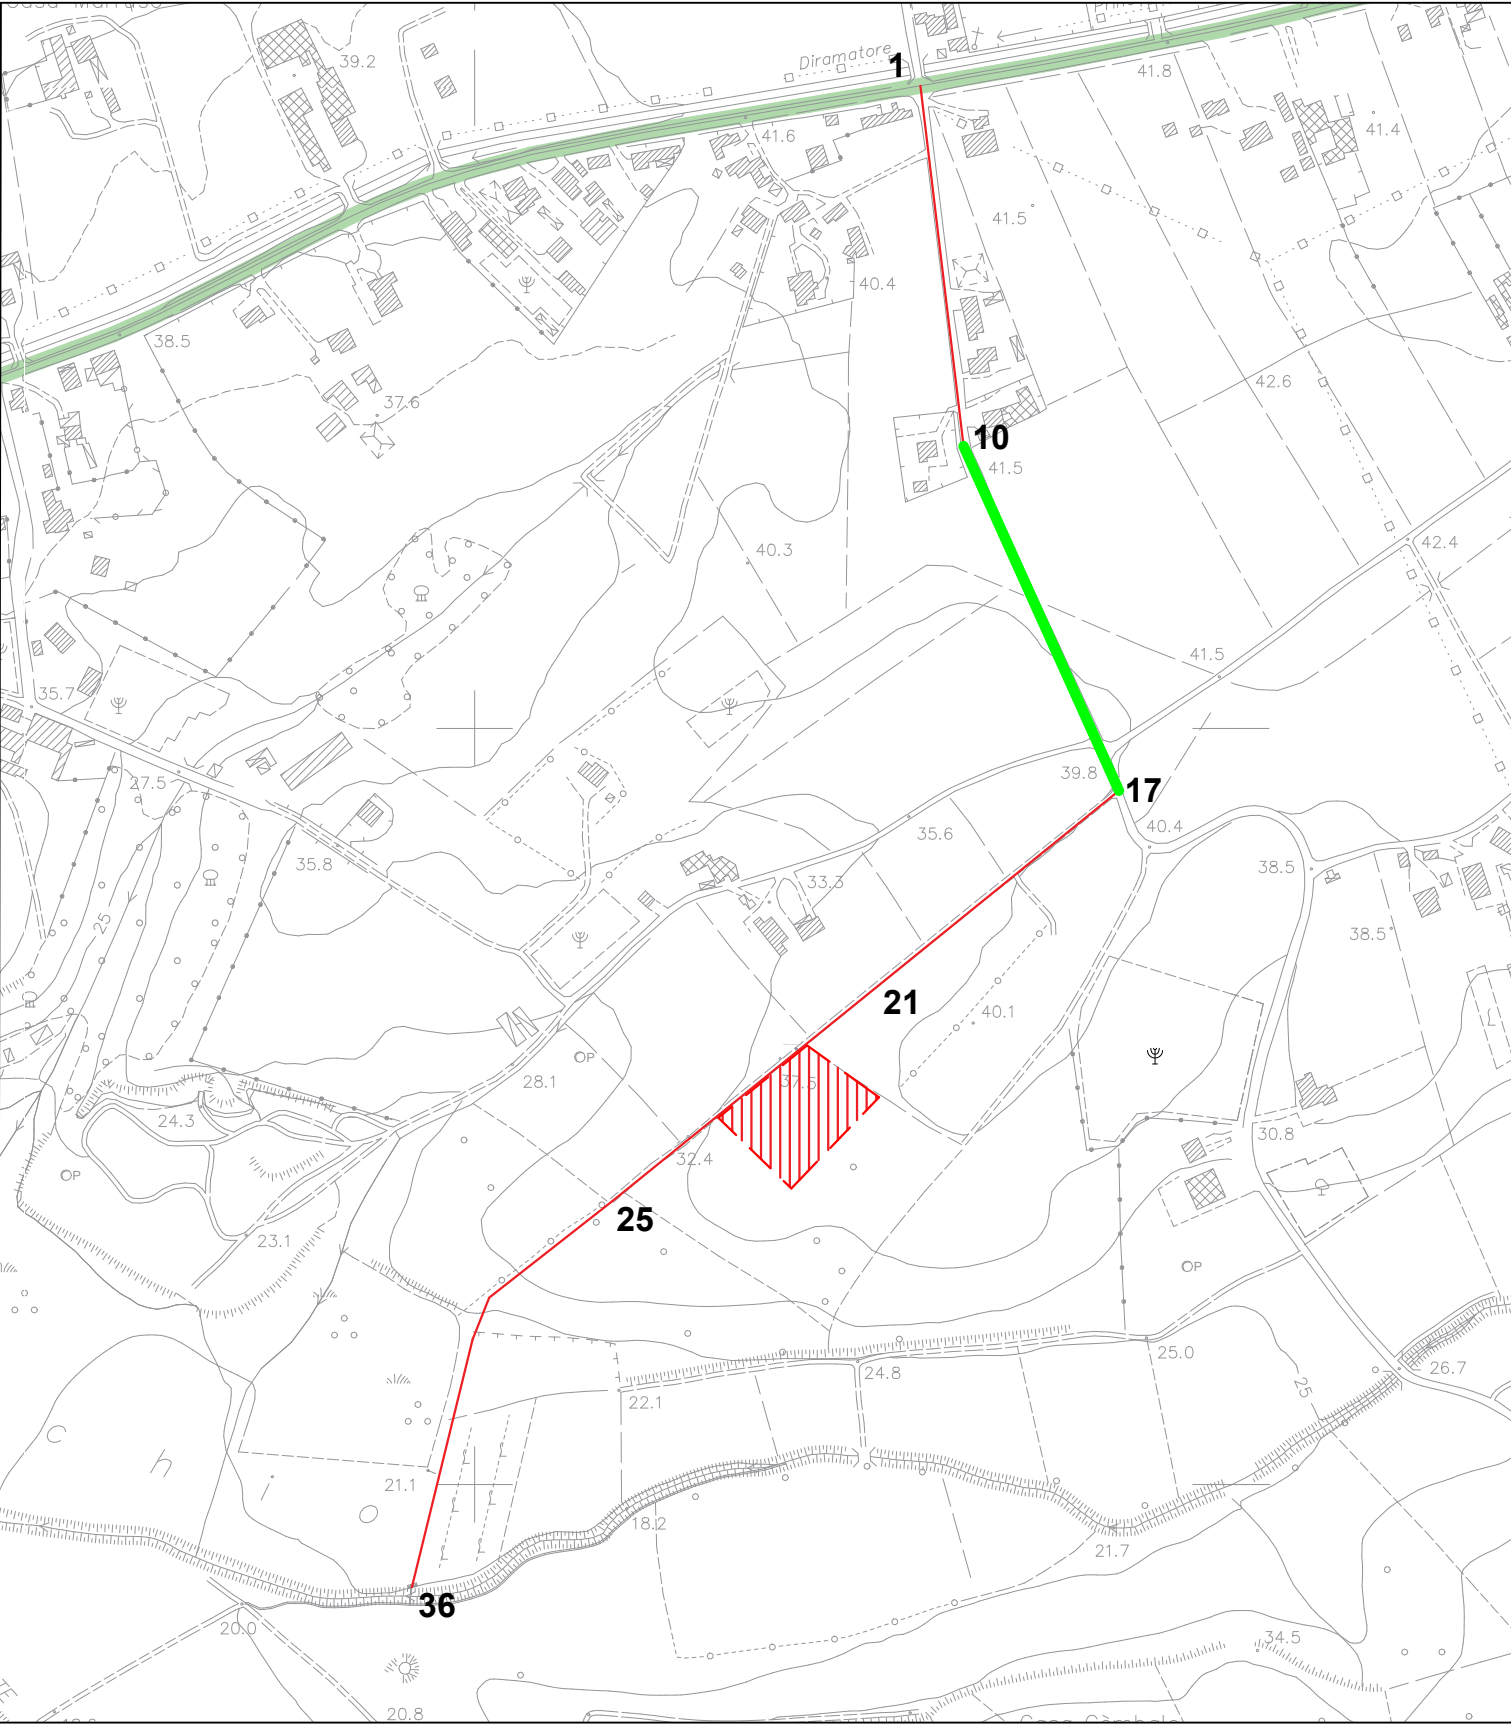

REGIONE CAMPANIA
COMUNE DI ALTAVILLA SILENTINA
PROVINCIA DI SALERNO



PROGETTO DI FATTIBILITA' TECNICA ED ECONOMICA

TITOLO DEL PROGETTO:

IMPIANTO DI DEPURAZIONE DELLE ACQUE REFLUE
URBANE A SERVIZIO DEL COMUNE
DI ALTAVILLA SILENTINA (SA)

ELABORATO:

Sezioni e profili longitudinali del tracciato stradale "10-17"
- stato di fatto

RESPONSABILE UNICO DEL PROCEDIMENTO

SCALA

1:200

DATA

: Maggio 2026

TAVOLA

06.3

VISTO IL SINDACO

Il progettista:

U.T.C. del Comune di Altavilla Silentina