



SEZIONI E PROFILI LONGITUDINALI DEL TRACCIATO STRADALE "17-21" - STATO DI FATTO

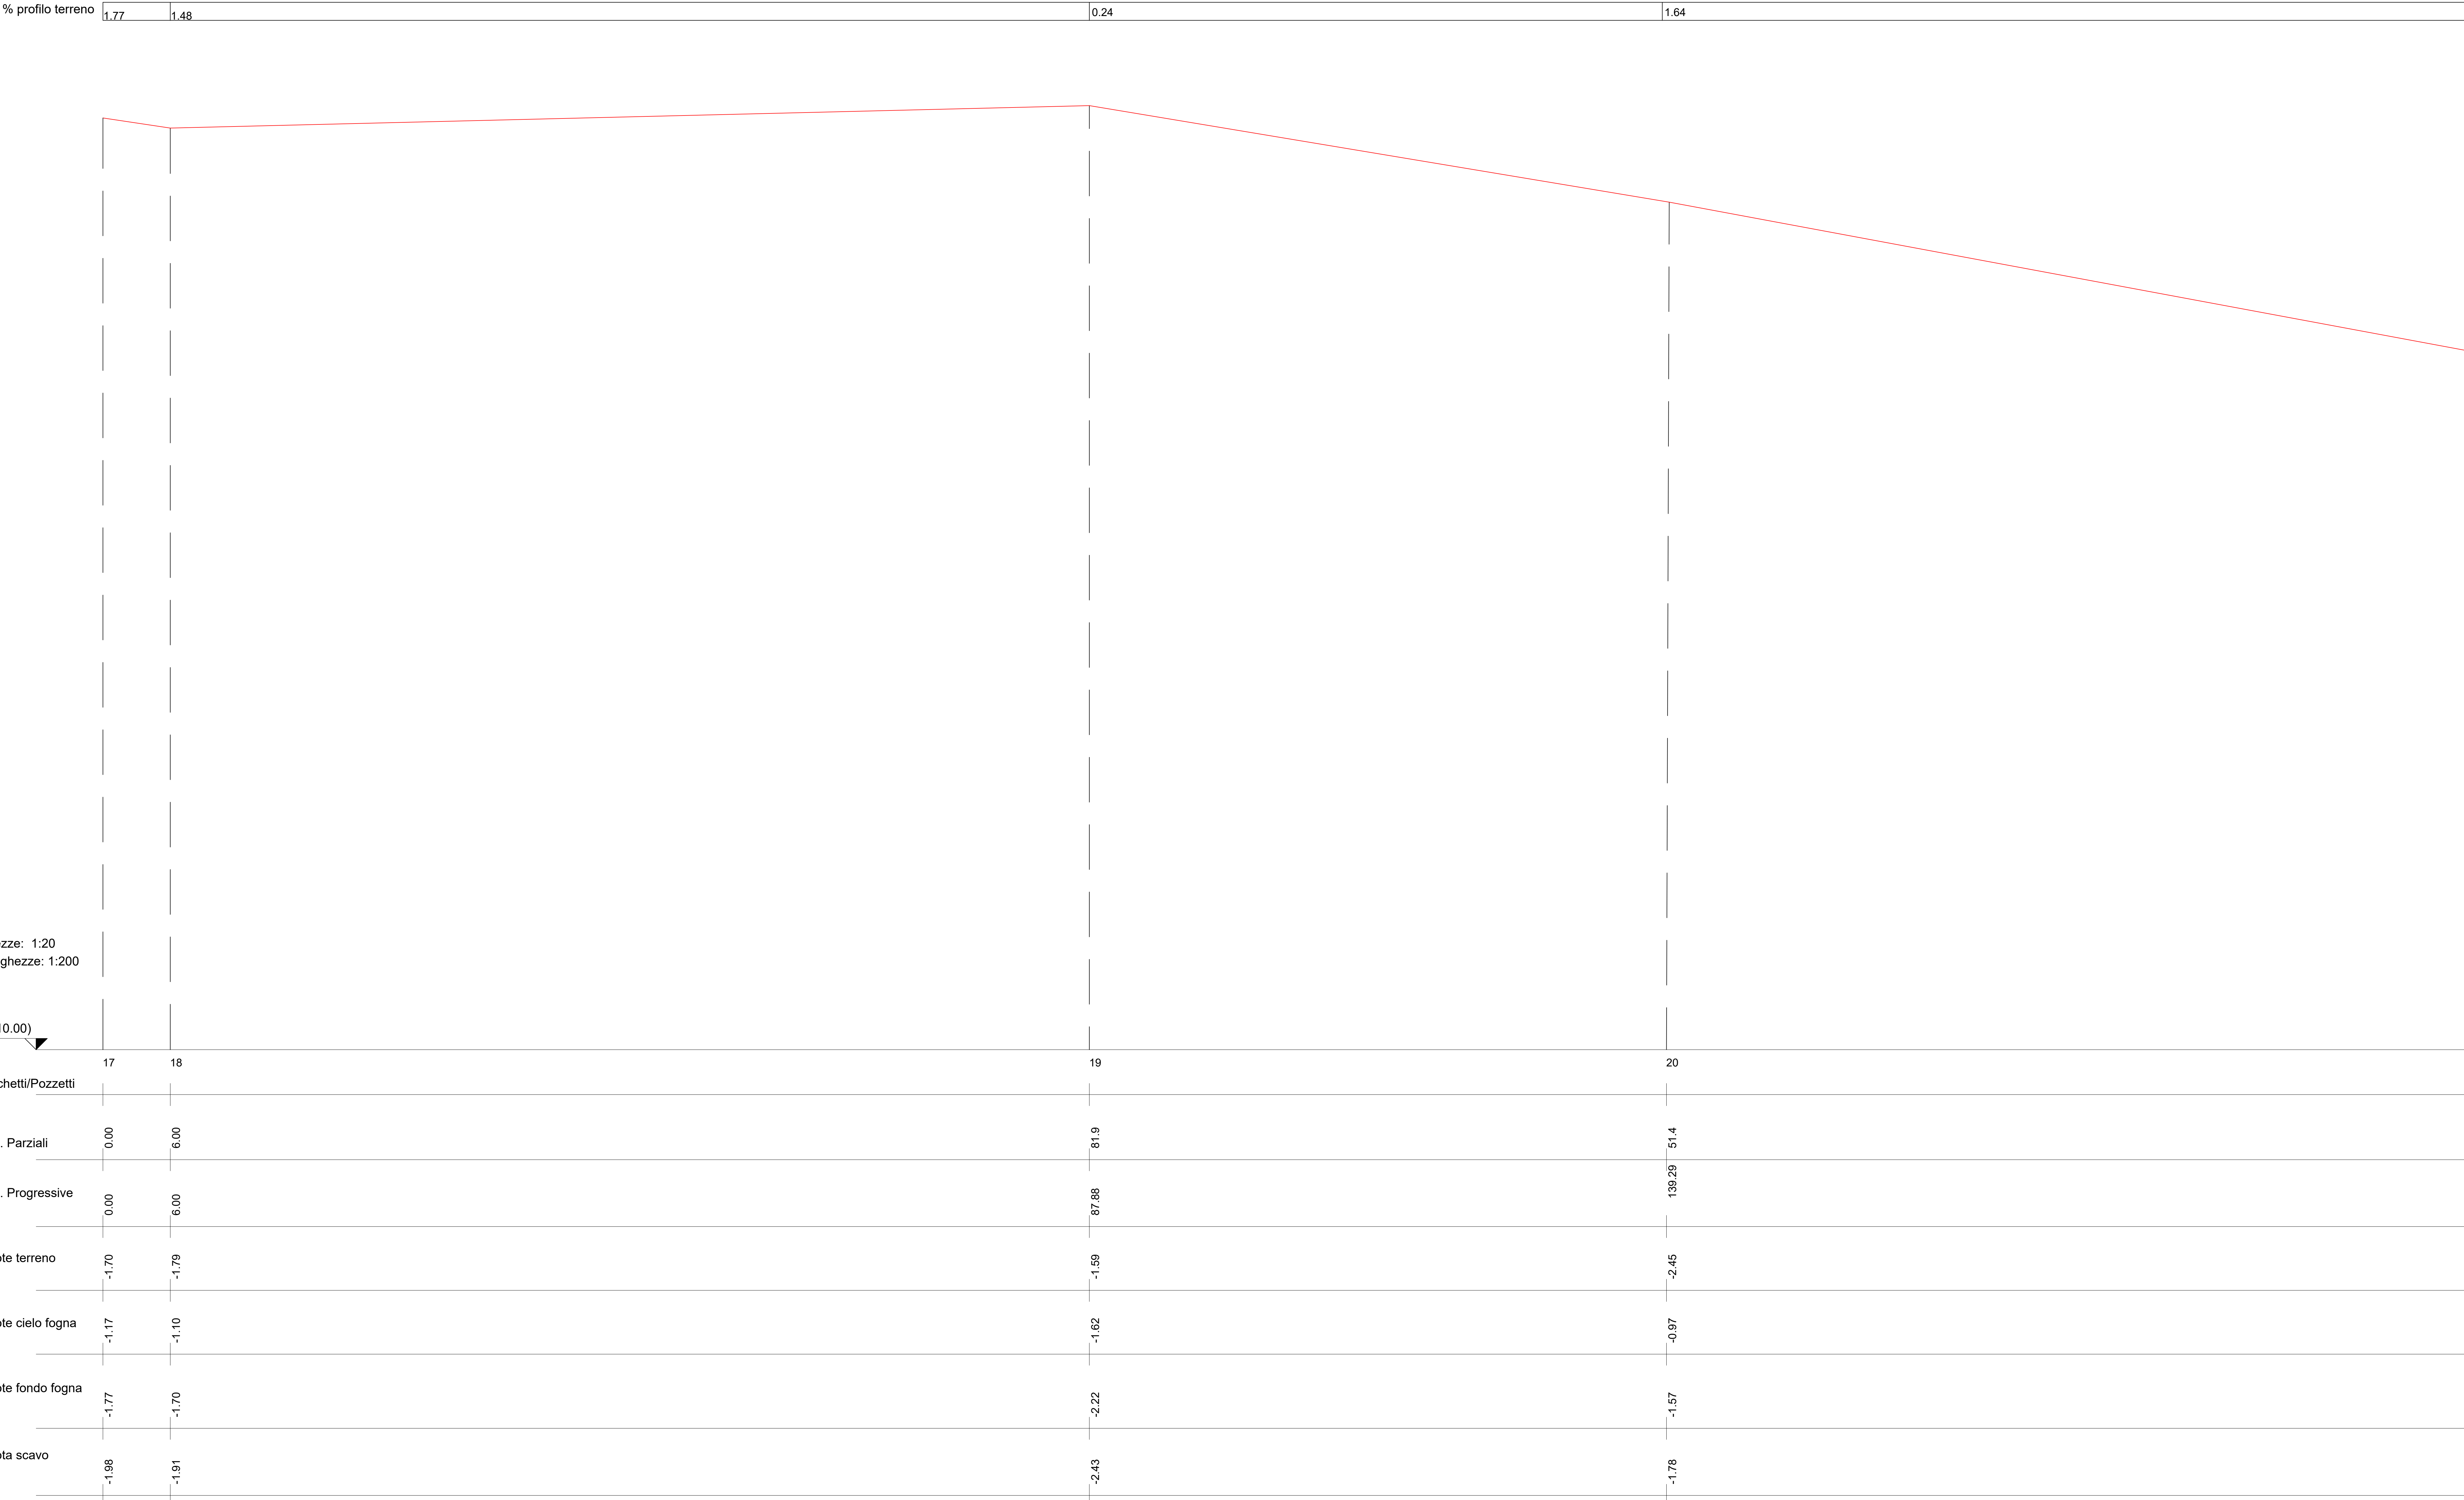

PLANIMETRIA GENERALE

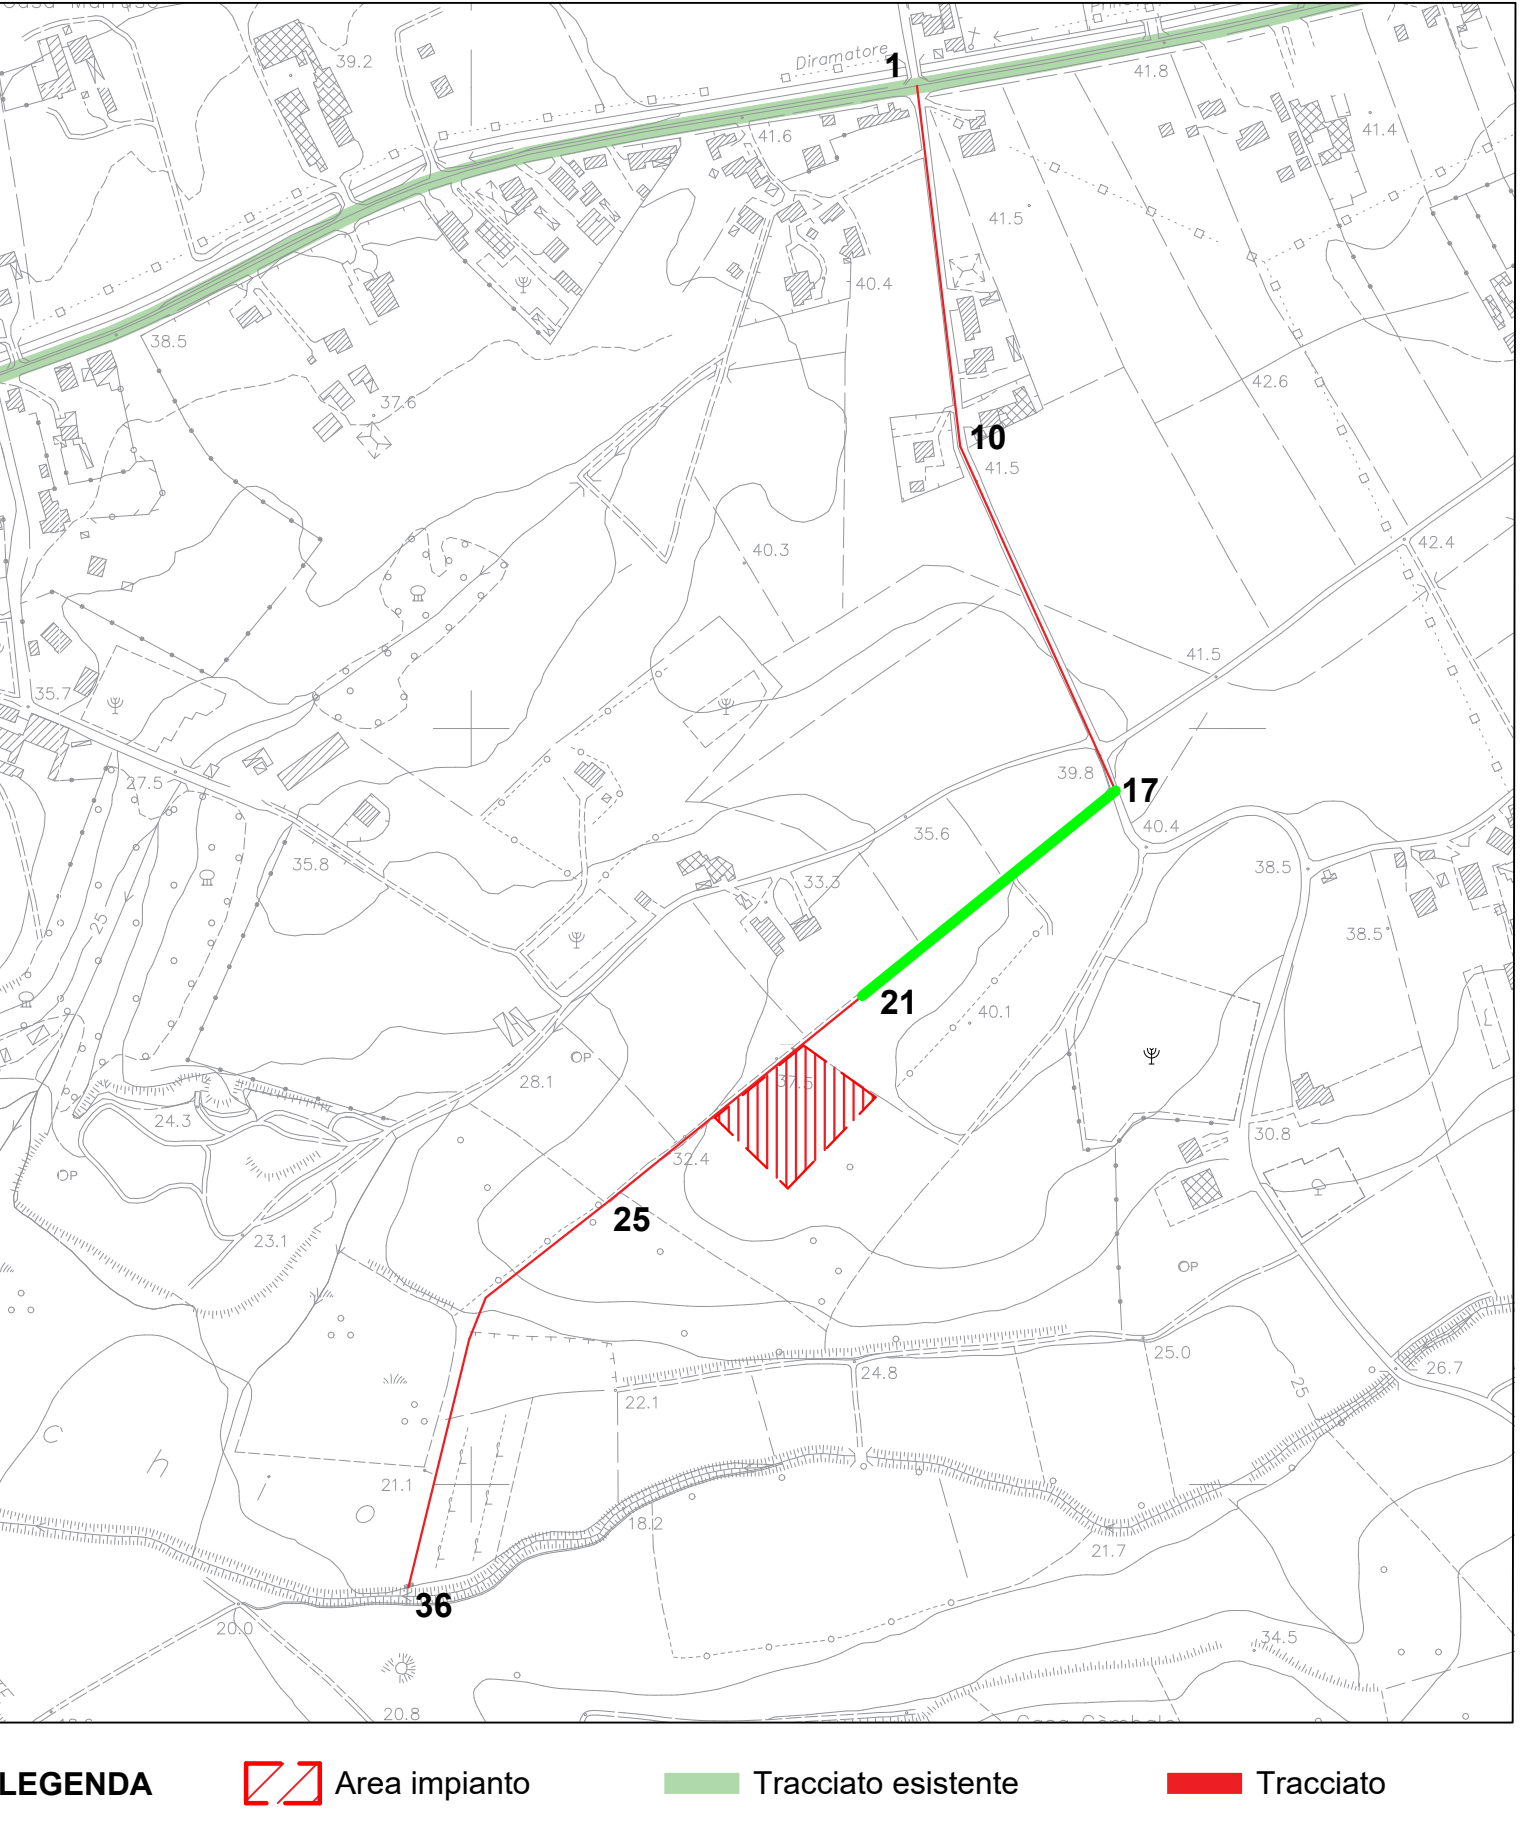

REGIONE CAMPANIA

COMUNE DI ALTAVILLA SILENTINA

PROVINCIA DI SALERNO



PROGETTO DI FATTIBILITA' TECNICA ED ECONOMICA

TITOLO DEL PROGETTO:

IMPIANTO DI DEPURAZIONE DELLE ACQUE REFLUE URBANE A SERVIZIO DEL COMUNE DI ALTAVILLA SILENTINA (SA)

ELABORATO:

Sezioni e profili longitudinali del tracciato stradale "17-21" - stato di fatto

RESPONSABILE UNICO DEL PROCEDIMENTO

VISTO IL SINDACO

SCALA

1:200

DATA

Maggio 2026

TAVOLA

06.4

Il progettista:

U.T.C. del Comune di Altavilla Surrentina