



SEZIONI E PROFILI LONGITUDINALI DEL TRACCIATO STRADALE "25-36" - STATO DI FATTO

 

PLANIMETRIA GENERALE

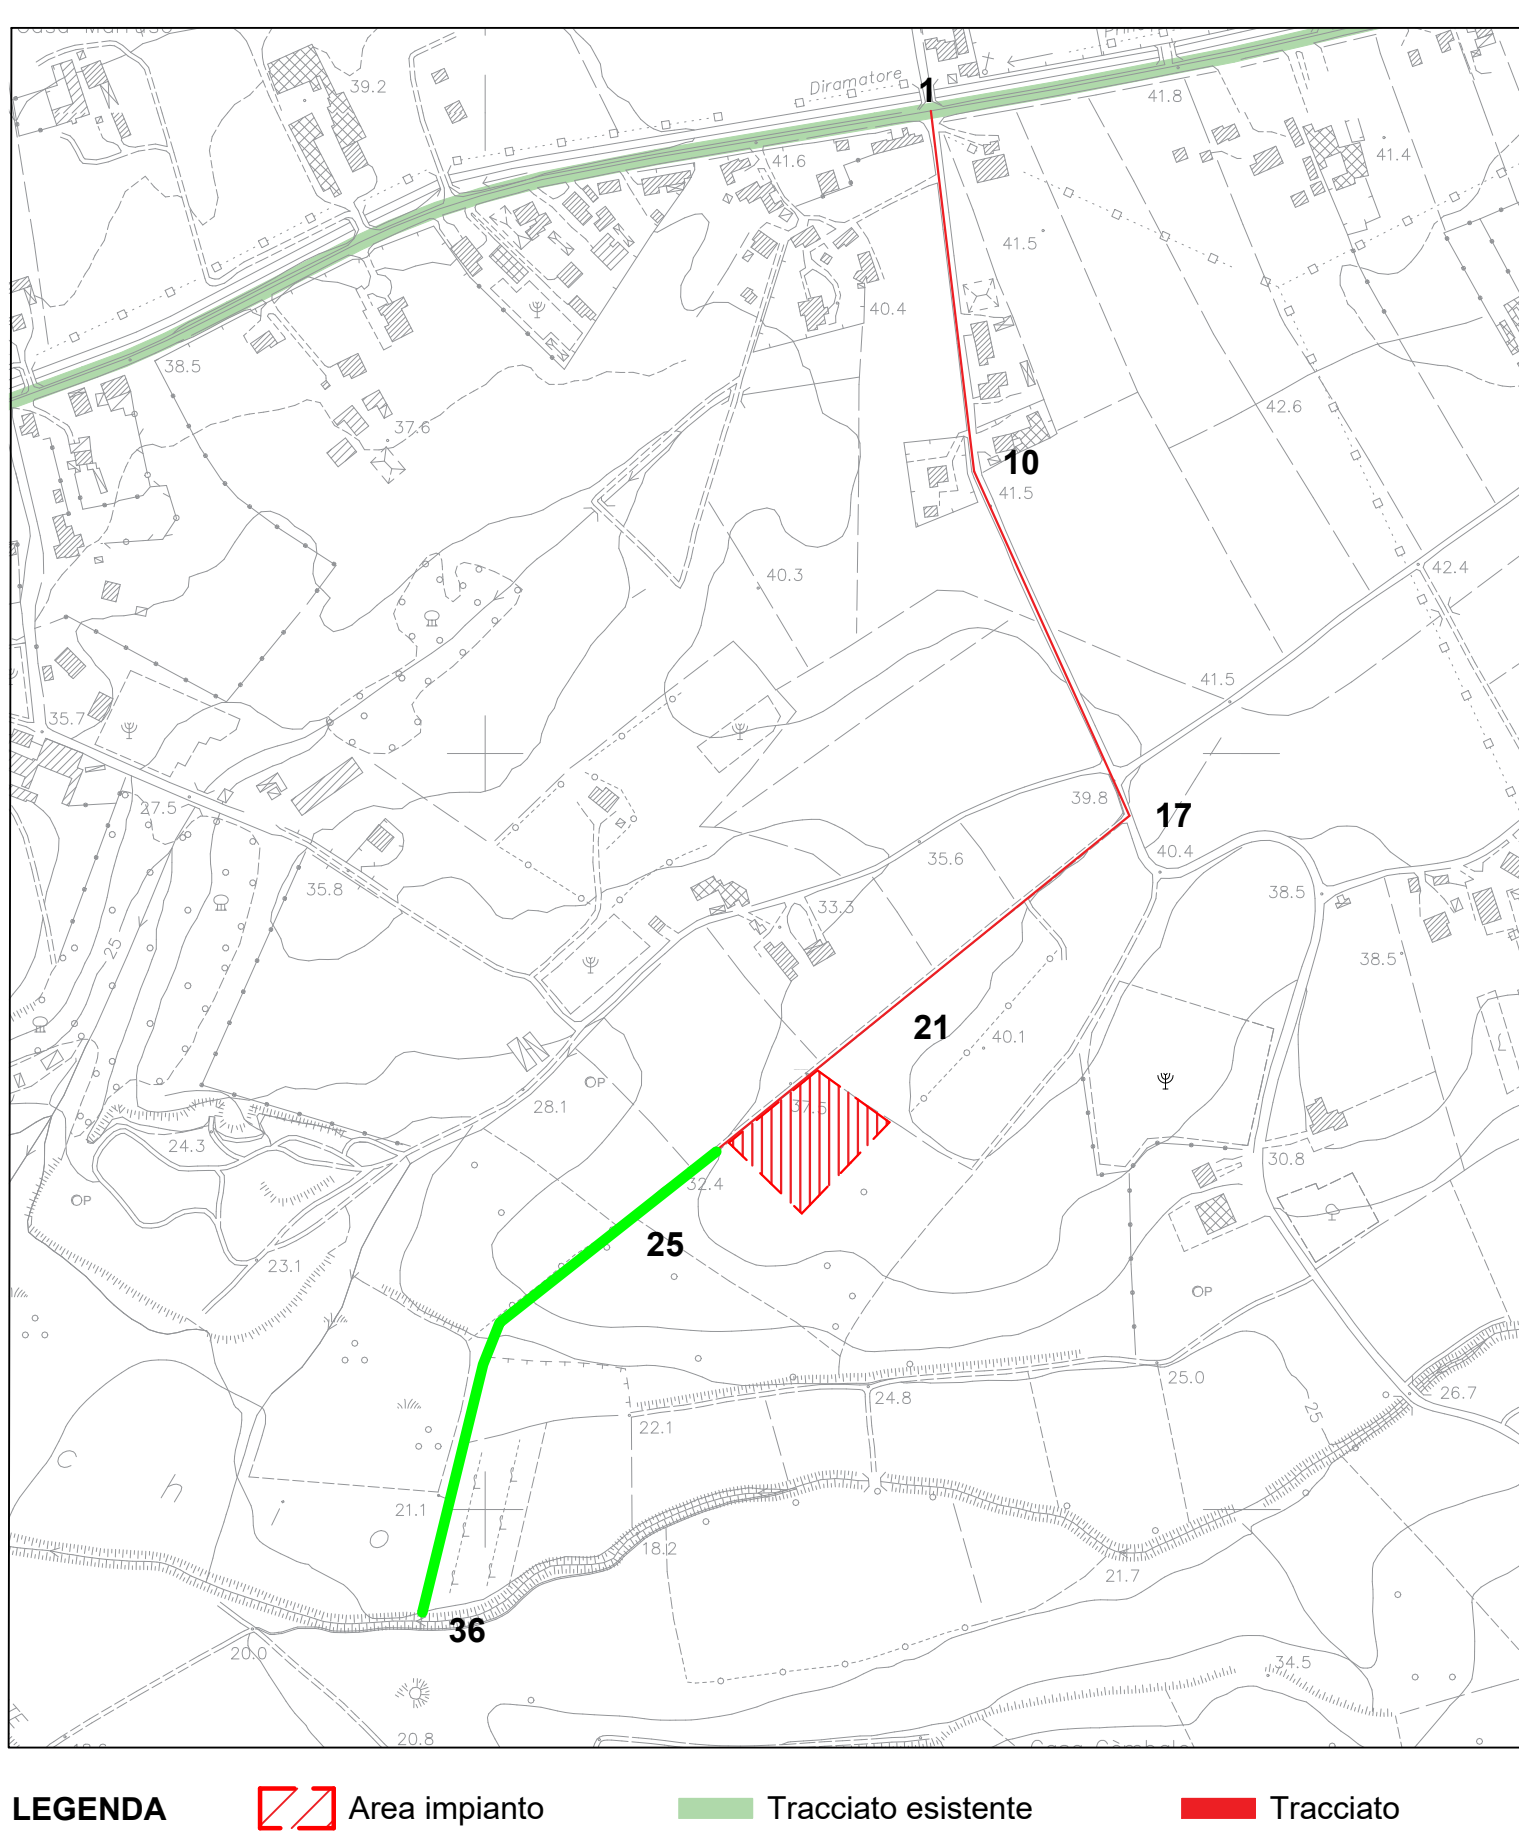

LEGENDA

Area impianto

Tracciato esistente

Tracciato

REGIONE CAMPANIA
COMUNE DI ALTAVILLA SILENTINA
PROVINCIA DI SALERNO

Unione Europea

PROGETTO DI FATTIBILITA' TECNICA ED ECONOMICA

TITOLO DEL PROGETTO:
IMPIANTO DI DEPURAZIONE DELLE ACQUE REFLUE URBANE A SERVIZIO DEL COMUNE DI ALTAVILLA SILENTINA (SA)

ELABORATO:
Sezioni e profili longitudinali del tracciato stradale "25-36" - stato di fatto

RESPONSABILE UNICO DEL PROCEDIMENTO

SCALA 1:200

DATA Maggio 2026

TAVOLA 06.6

VISTO IL SINDACO

Il progettista:
U.T.C. del Comune di Altavilla Surrentina