


PROFILO LONGITUDINALE "1"

Area di Sterro: 0.00
Area di Riporto: 0.00


Altezze: 1:200
Lunghezze: 1:200

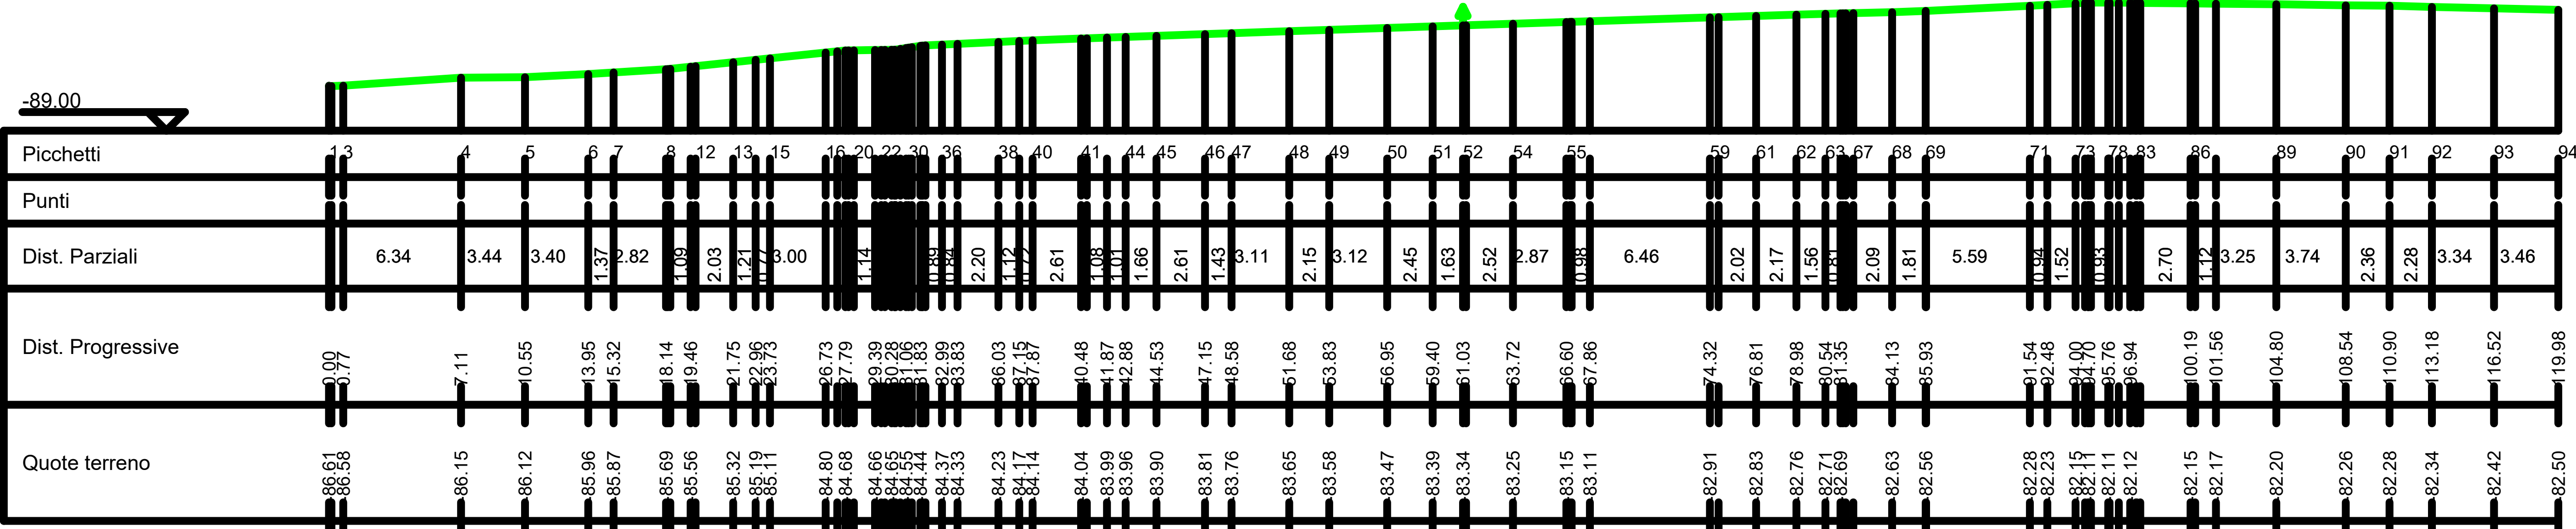

PROFILO LONGITUDINALE "2"

Area di Sterro: 0.00
Area di Riporto: 0.00


Altezze: 1:200
Lunghezze: 1:200

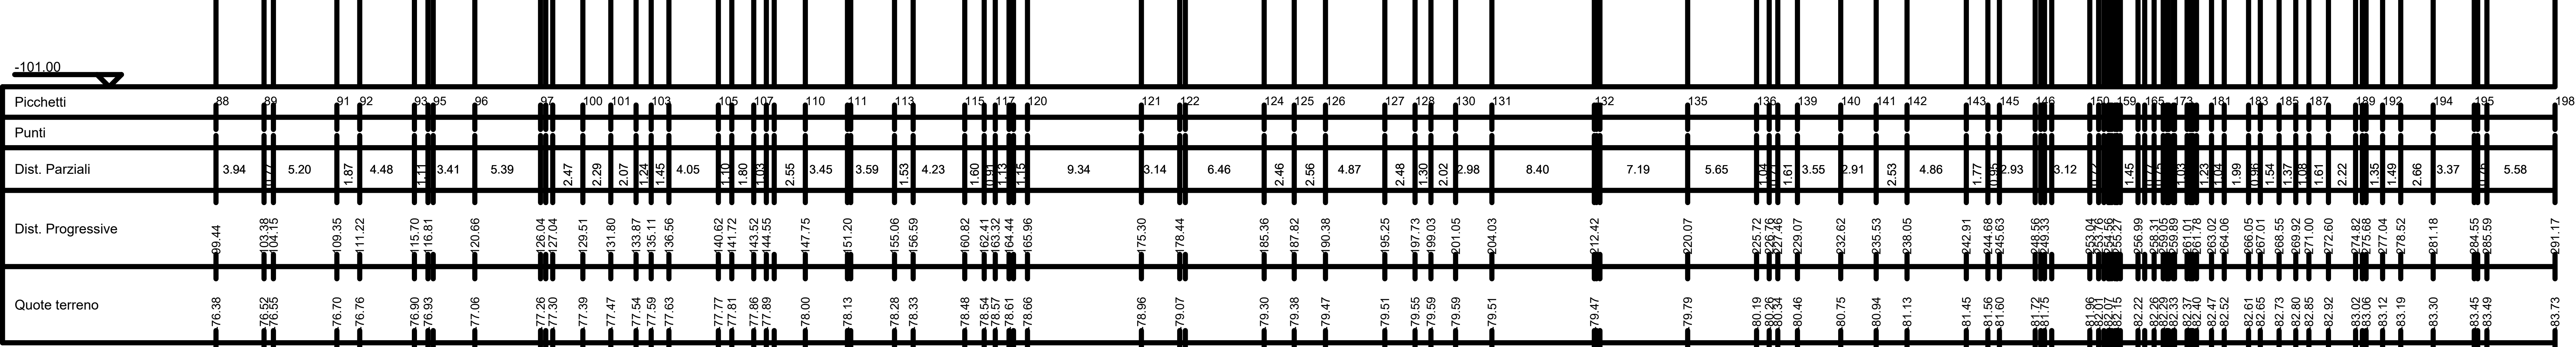


PROFILO LONGITUDINALE "3"

Area di Sterro: 0.00
Area di Riporto: 0.00

Altezze: 1:200
Lunghezze: 1:200

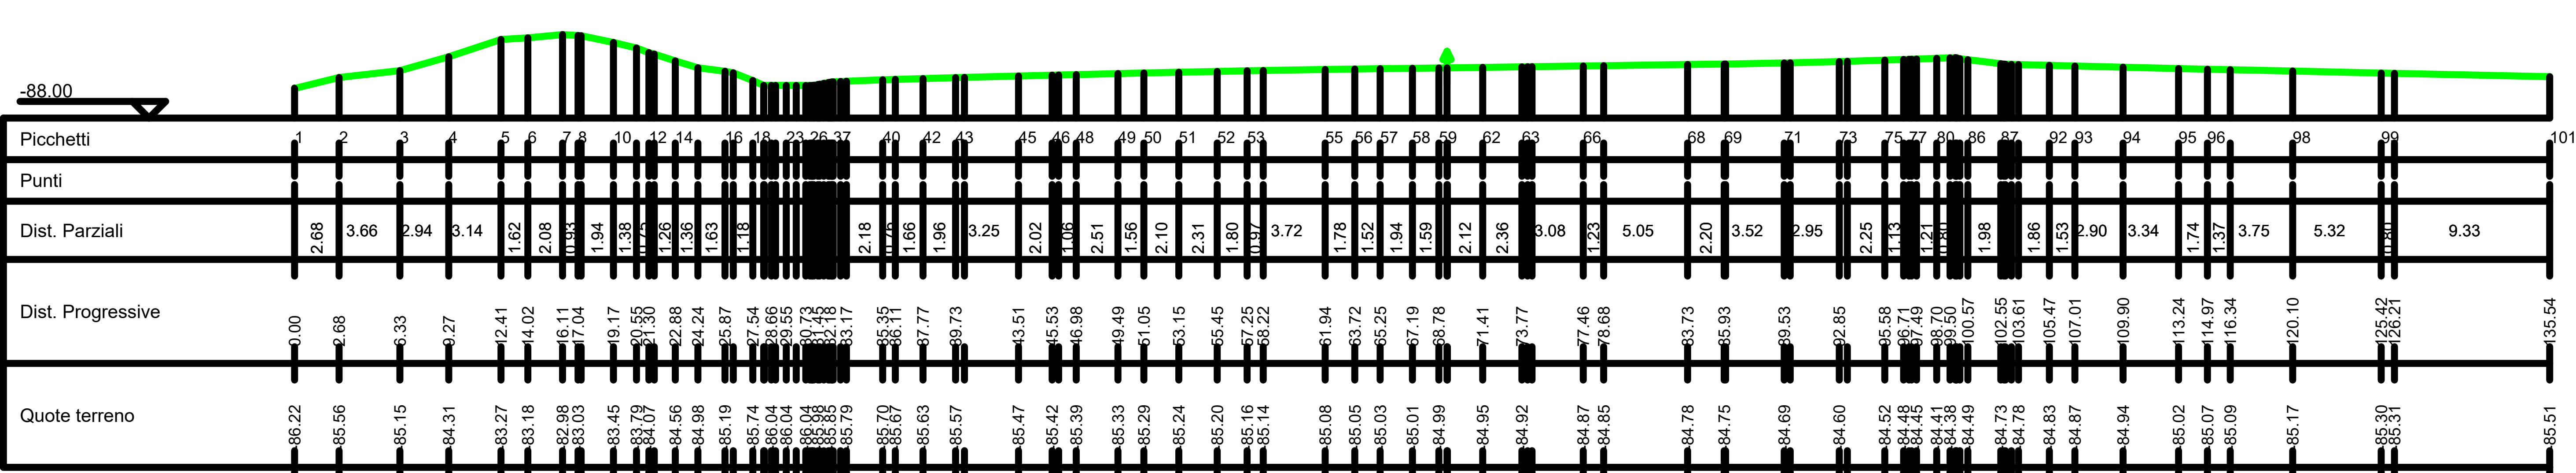

PLANIMETRIA GENERALE

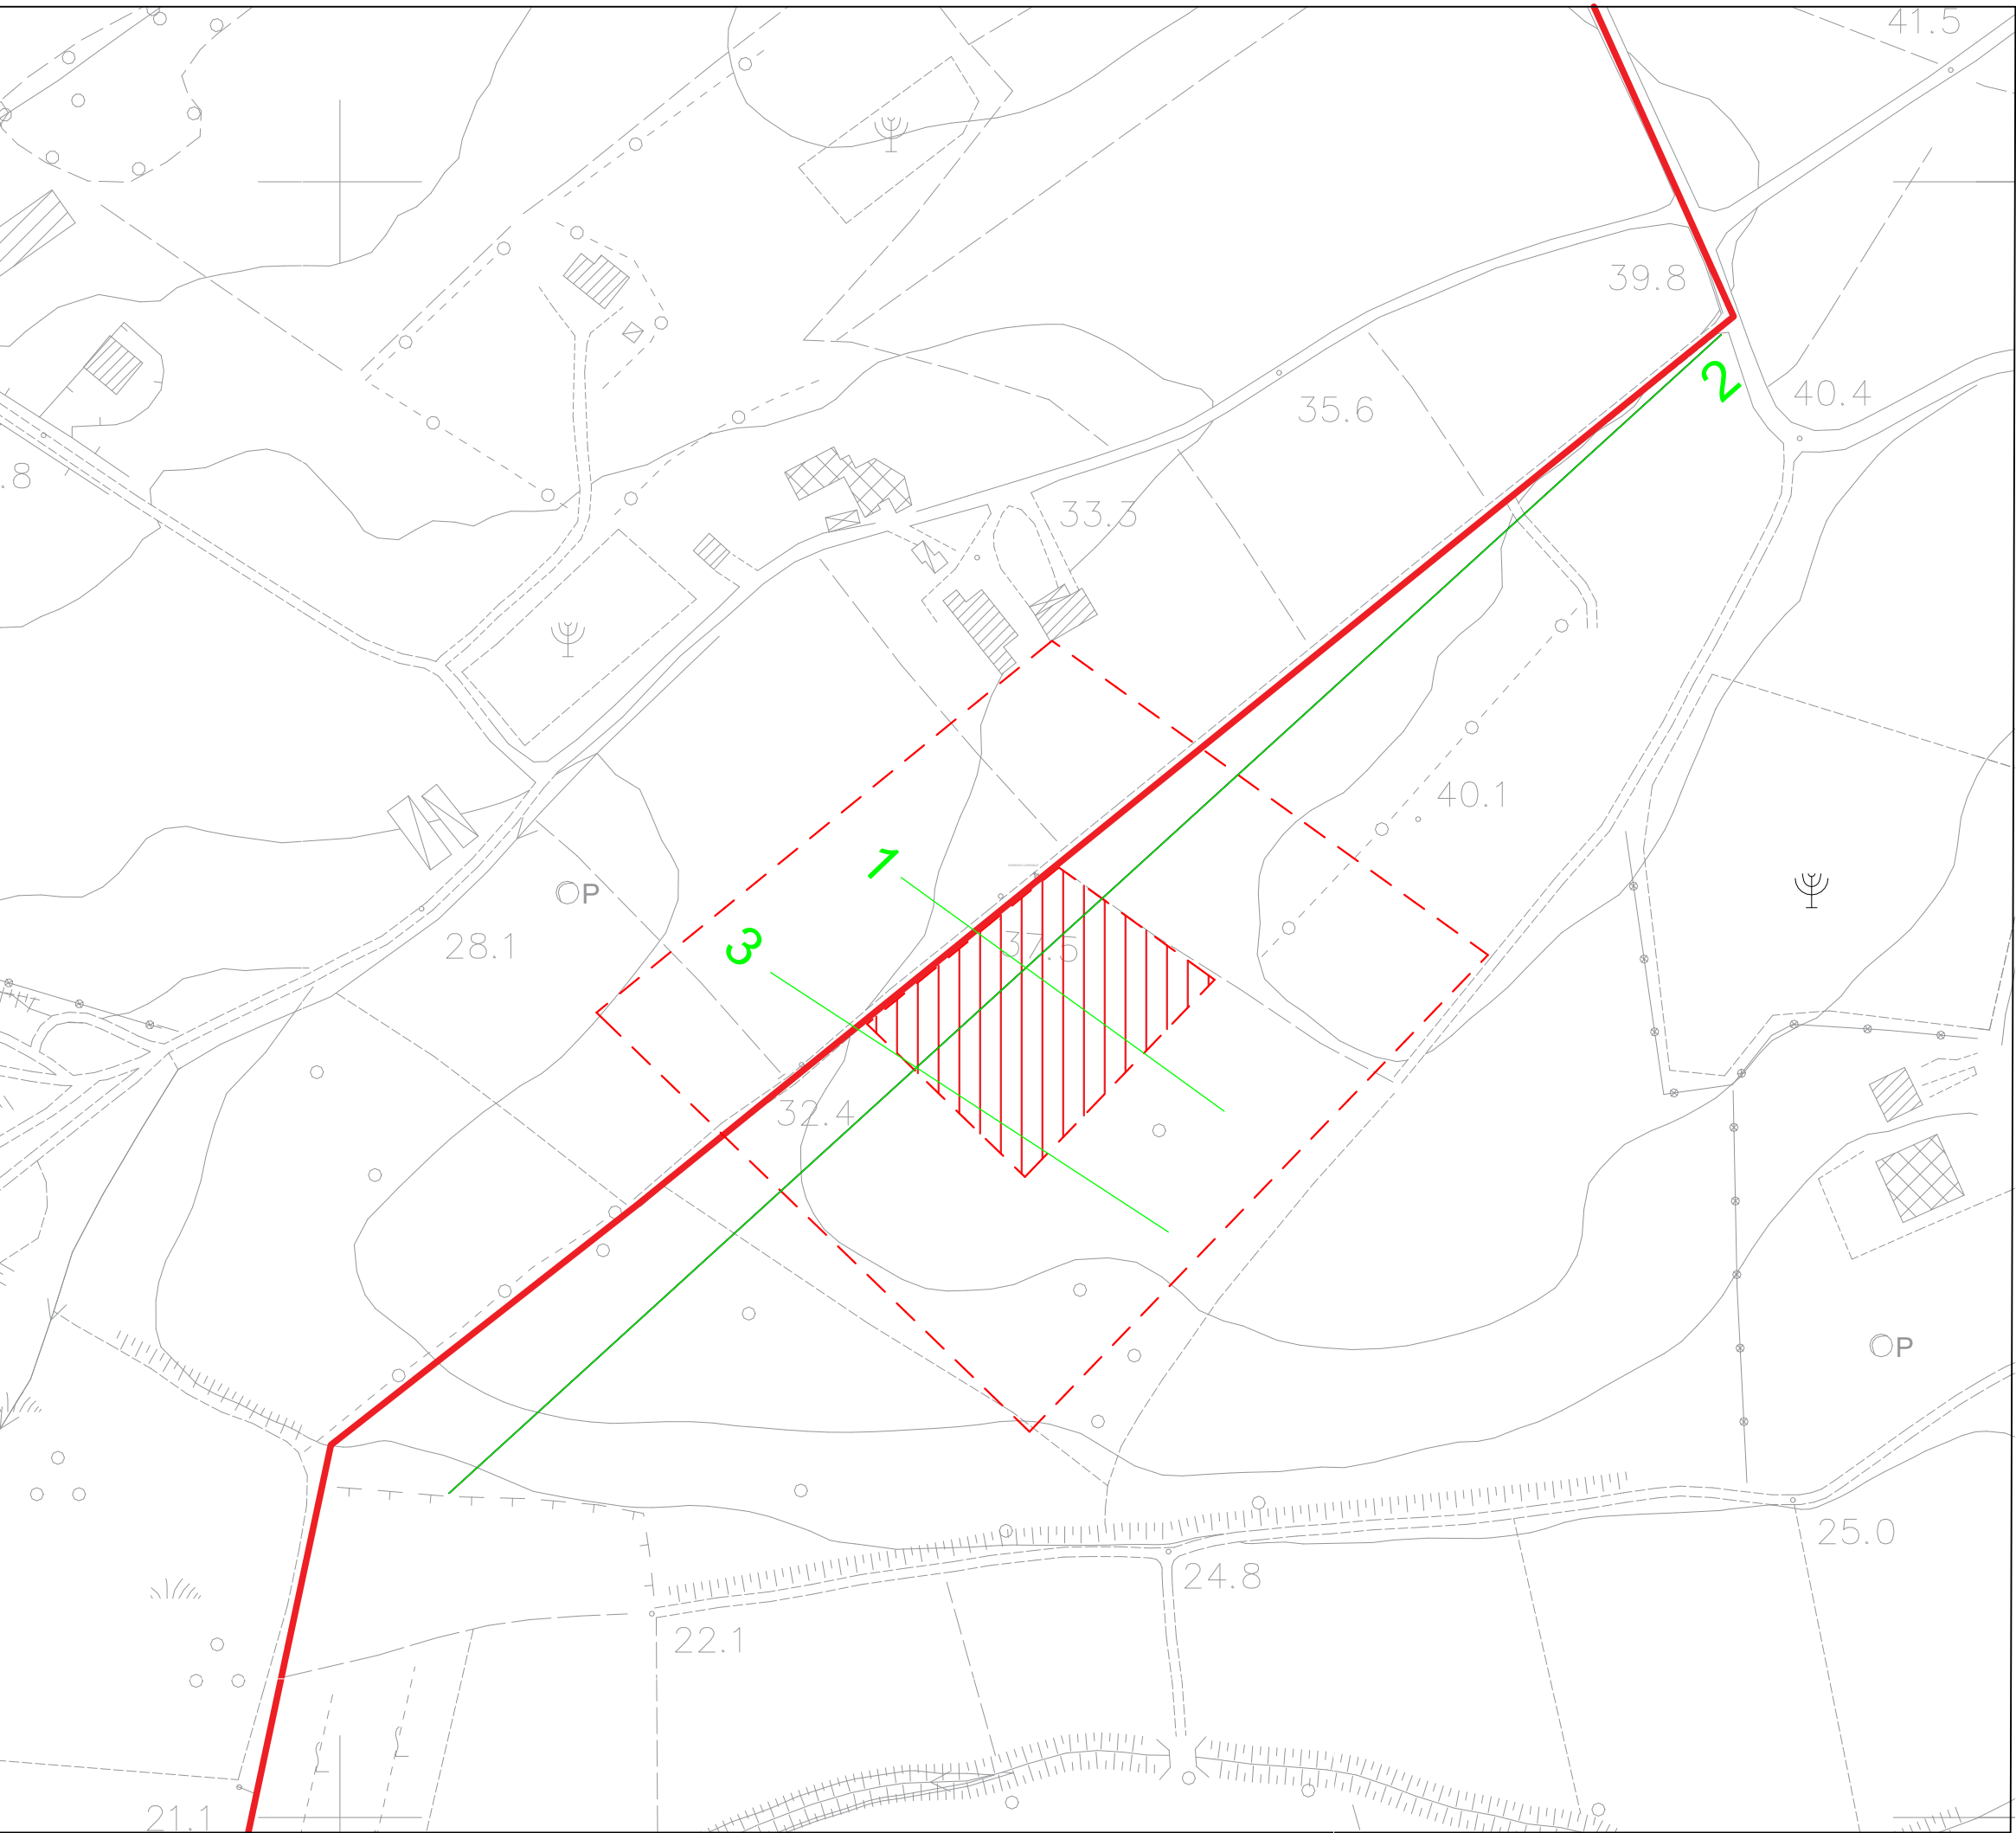

LEGENDA

Area impianto

Tracciato

REGIONE CAMPANIA
COMUNE DI ALTAVILLA SILENTINA
PROVINCIA DI SALERNO



PROGETTO DI FATTIBILITA' TECNICA ED ECONOMICA

TITOLO DEL PROGETTO:
IMPIANTO DI DEPURAZIONE DELLE ACQUE REFLUE
URBANE A SERVIZIO DEL COMUNE
DI ALTAVILLA SILENTINA (SA)

ELABORATO:
Profili longitudinali dell'area dell'impianto -
stato di fatto

RESPONSABILE UNICO DEL PROCEDIMENTO

SCALA 1:200

DATA : Maggio 2026

TAVOLA 06.7

VISTO IL SINDACO

Il progettista:
U.T.C. del Comune di Altavilla Surrentina