


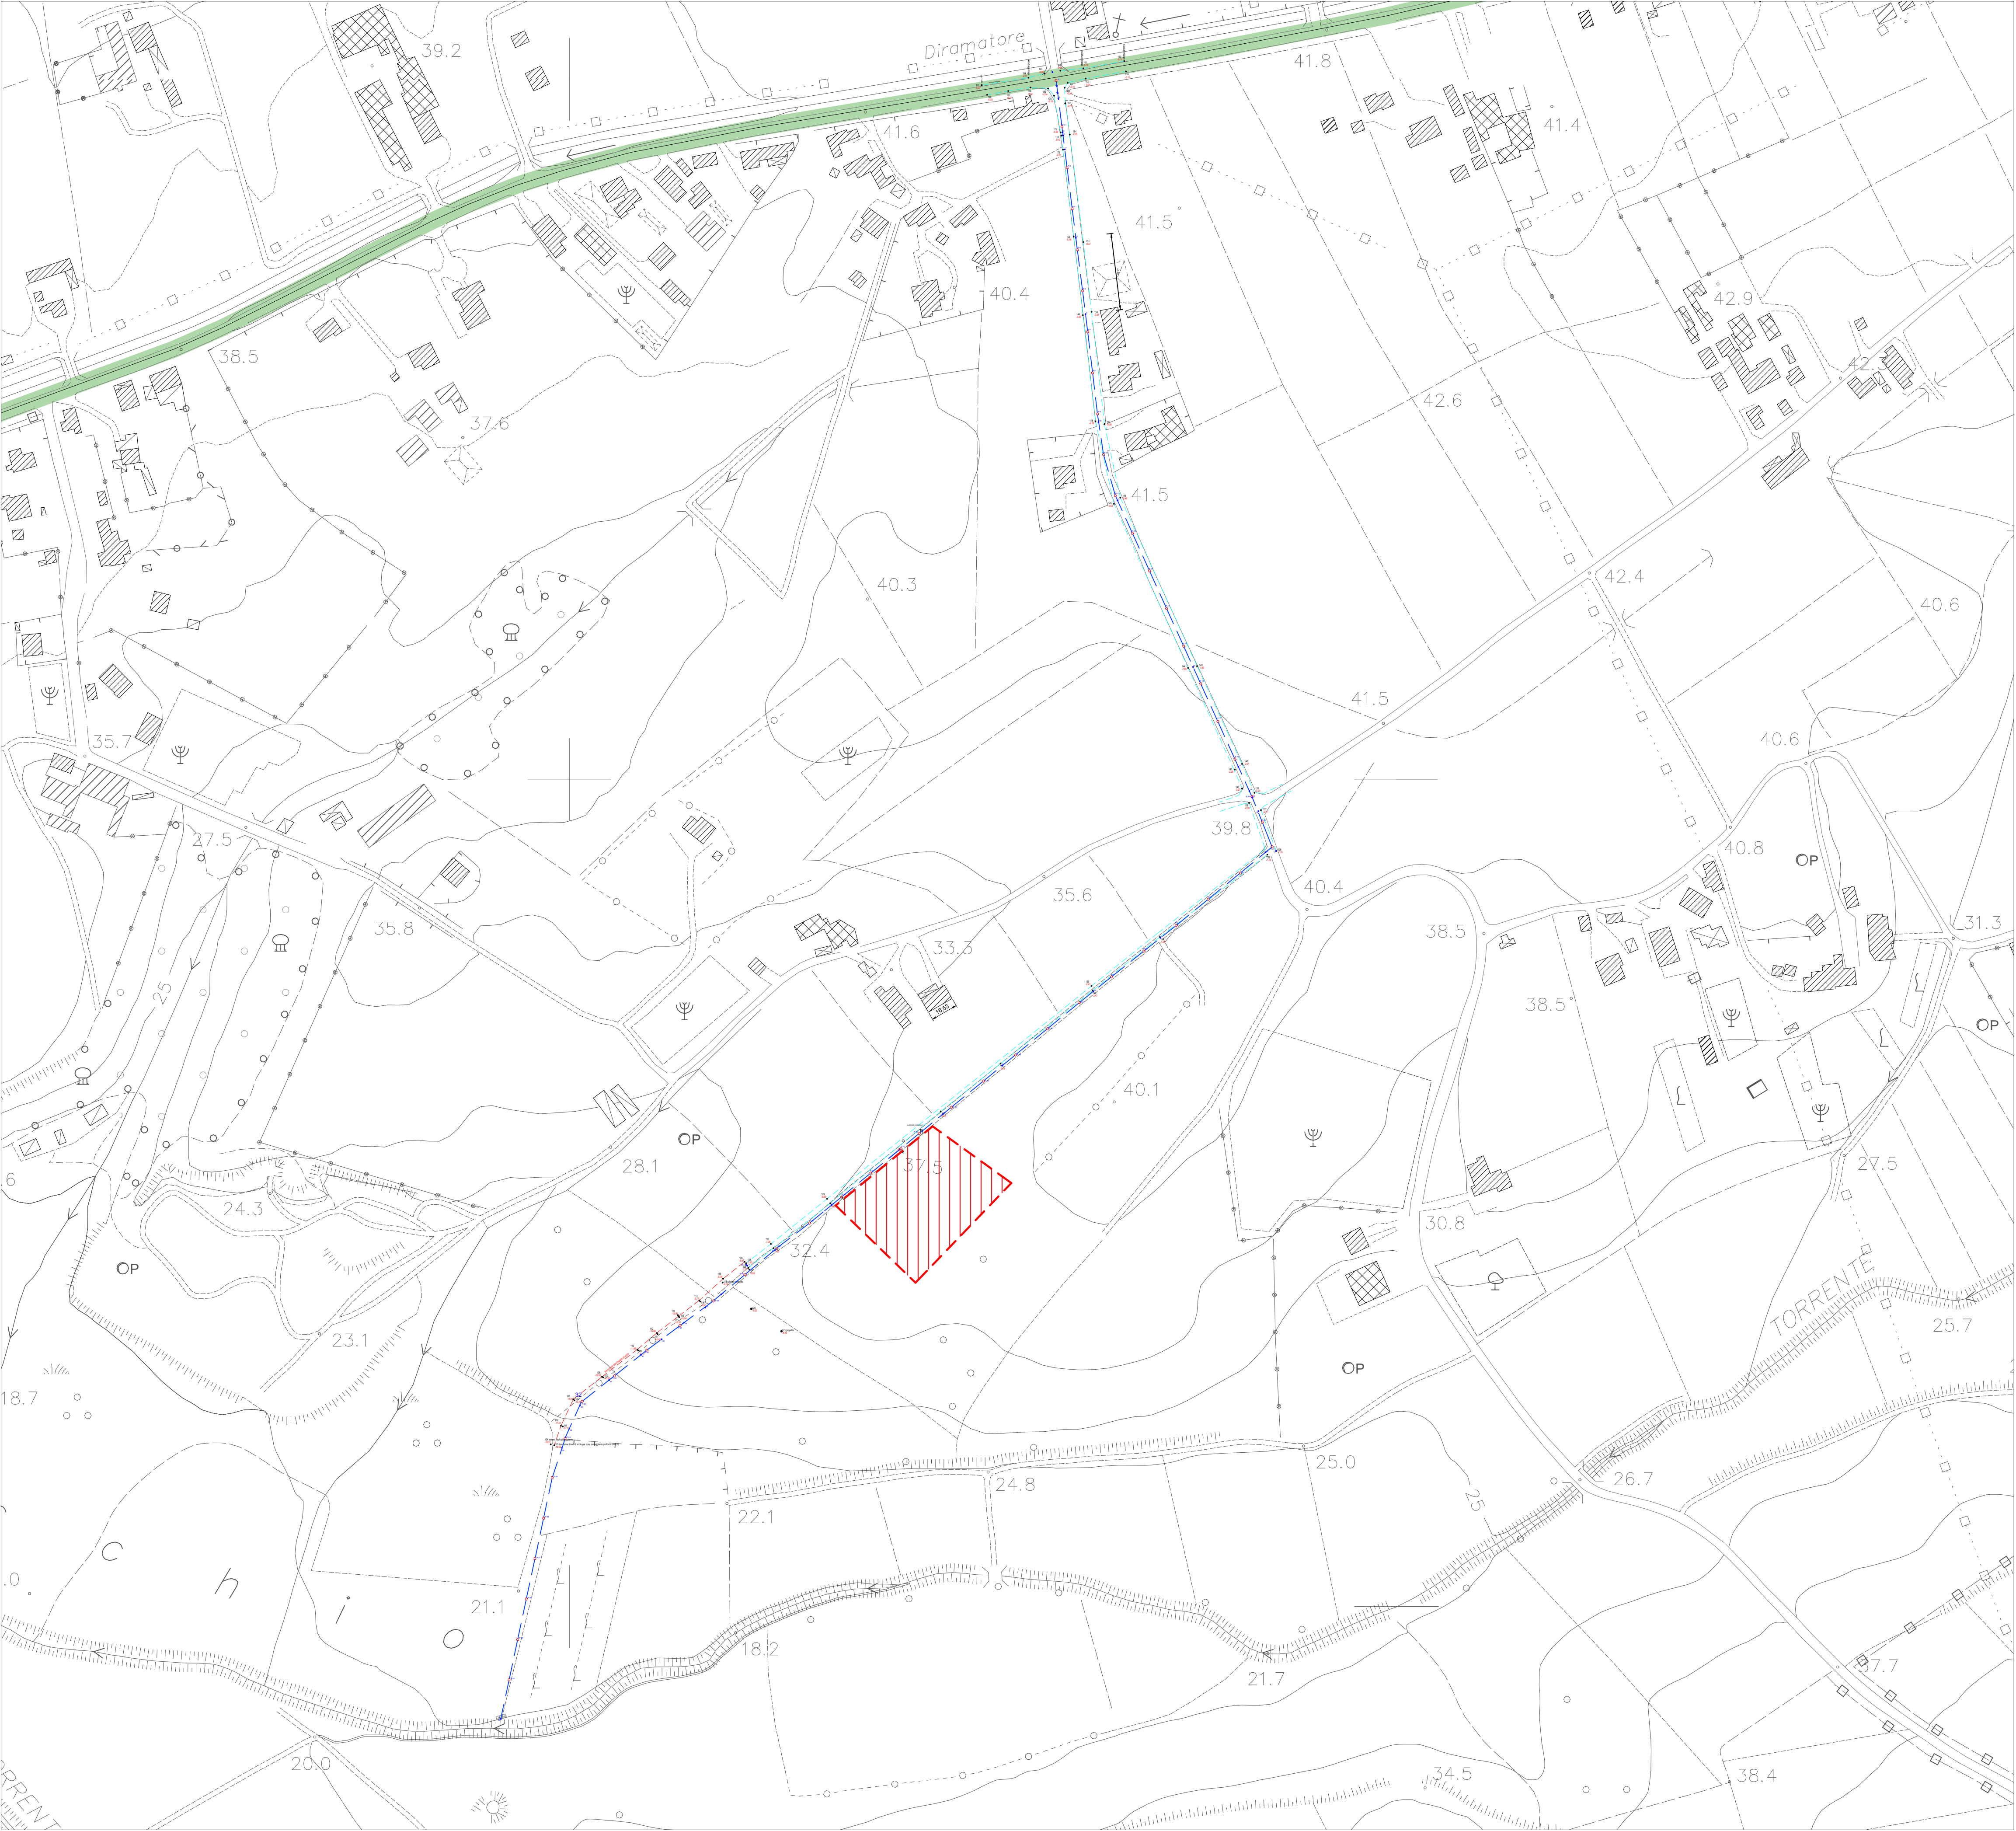

LEGENDA

- AREA IMPIANTO
- TRACCIATO ESISTENTE
- RILIEVO STATO DI FATTO
 - ASSE STRADALE
 - ASSE FOSSATO DI SCOLO
- STATO DI PROGETTO
 - TUBAZIONE SN16 De=623mm
 - POZZETTO 120x120x90 cm n. 50 i=25.00m

REGIONE CAMPANIA
COMUNE DI ALTAVILLA SILENTINA
PROVINCIA DI SALERNO



PROGETTO DI FATTIBILITA' TECNICA ED ECONOMICA

TITOLO DEL PROGETTO:
IMPIANTO DI DEPURAZIONE DELLE ACQUE REFLUE
URBANE A SERVIZIO DEL COMUNE
DI ALTAVILLA SILENTINA (SA)

ELABORATO:
TRACCIATO COLLETTORE

RESPONSABILE UNICO DEL PROCEDIMENTO
VISTO IL SINDACO

SCALA
1:2000
DATA : Maggio 2026

TAVOLA
07.1

Il progettista:
U.T.C. del Comune di Altavilla Surrentina