


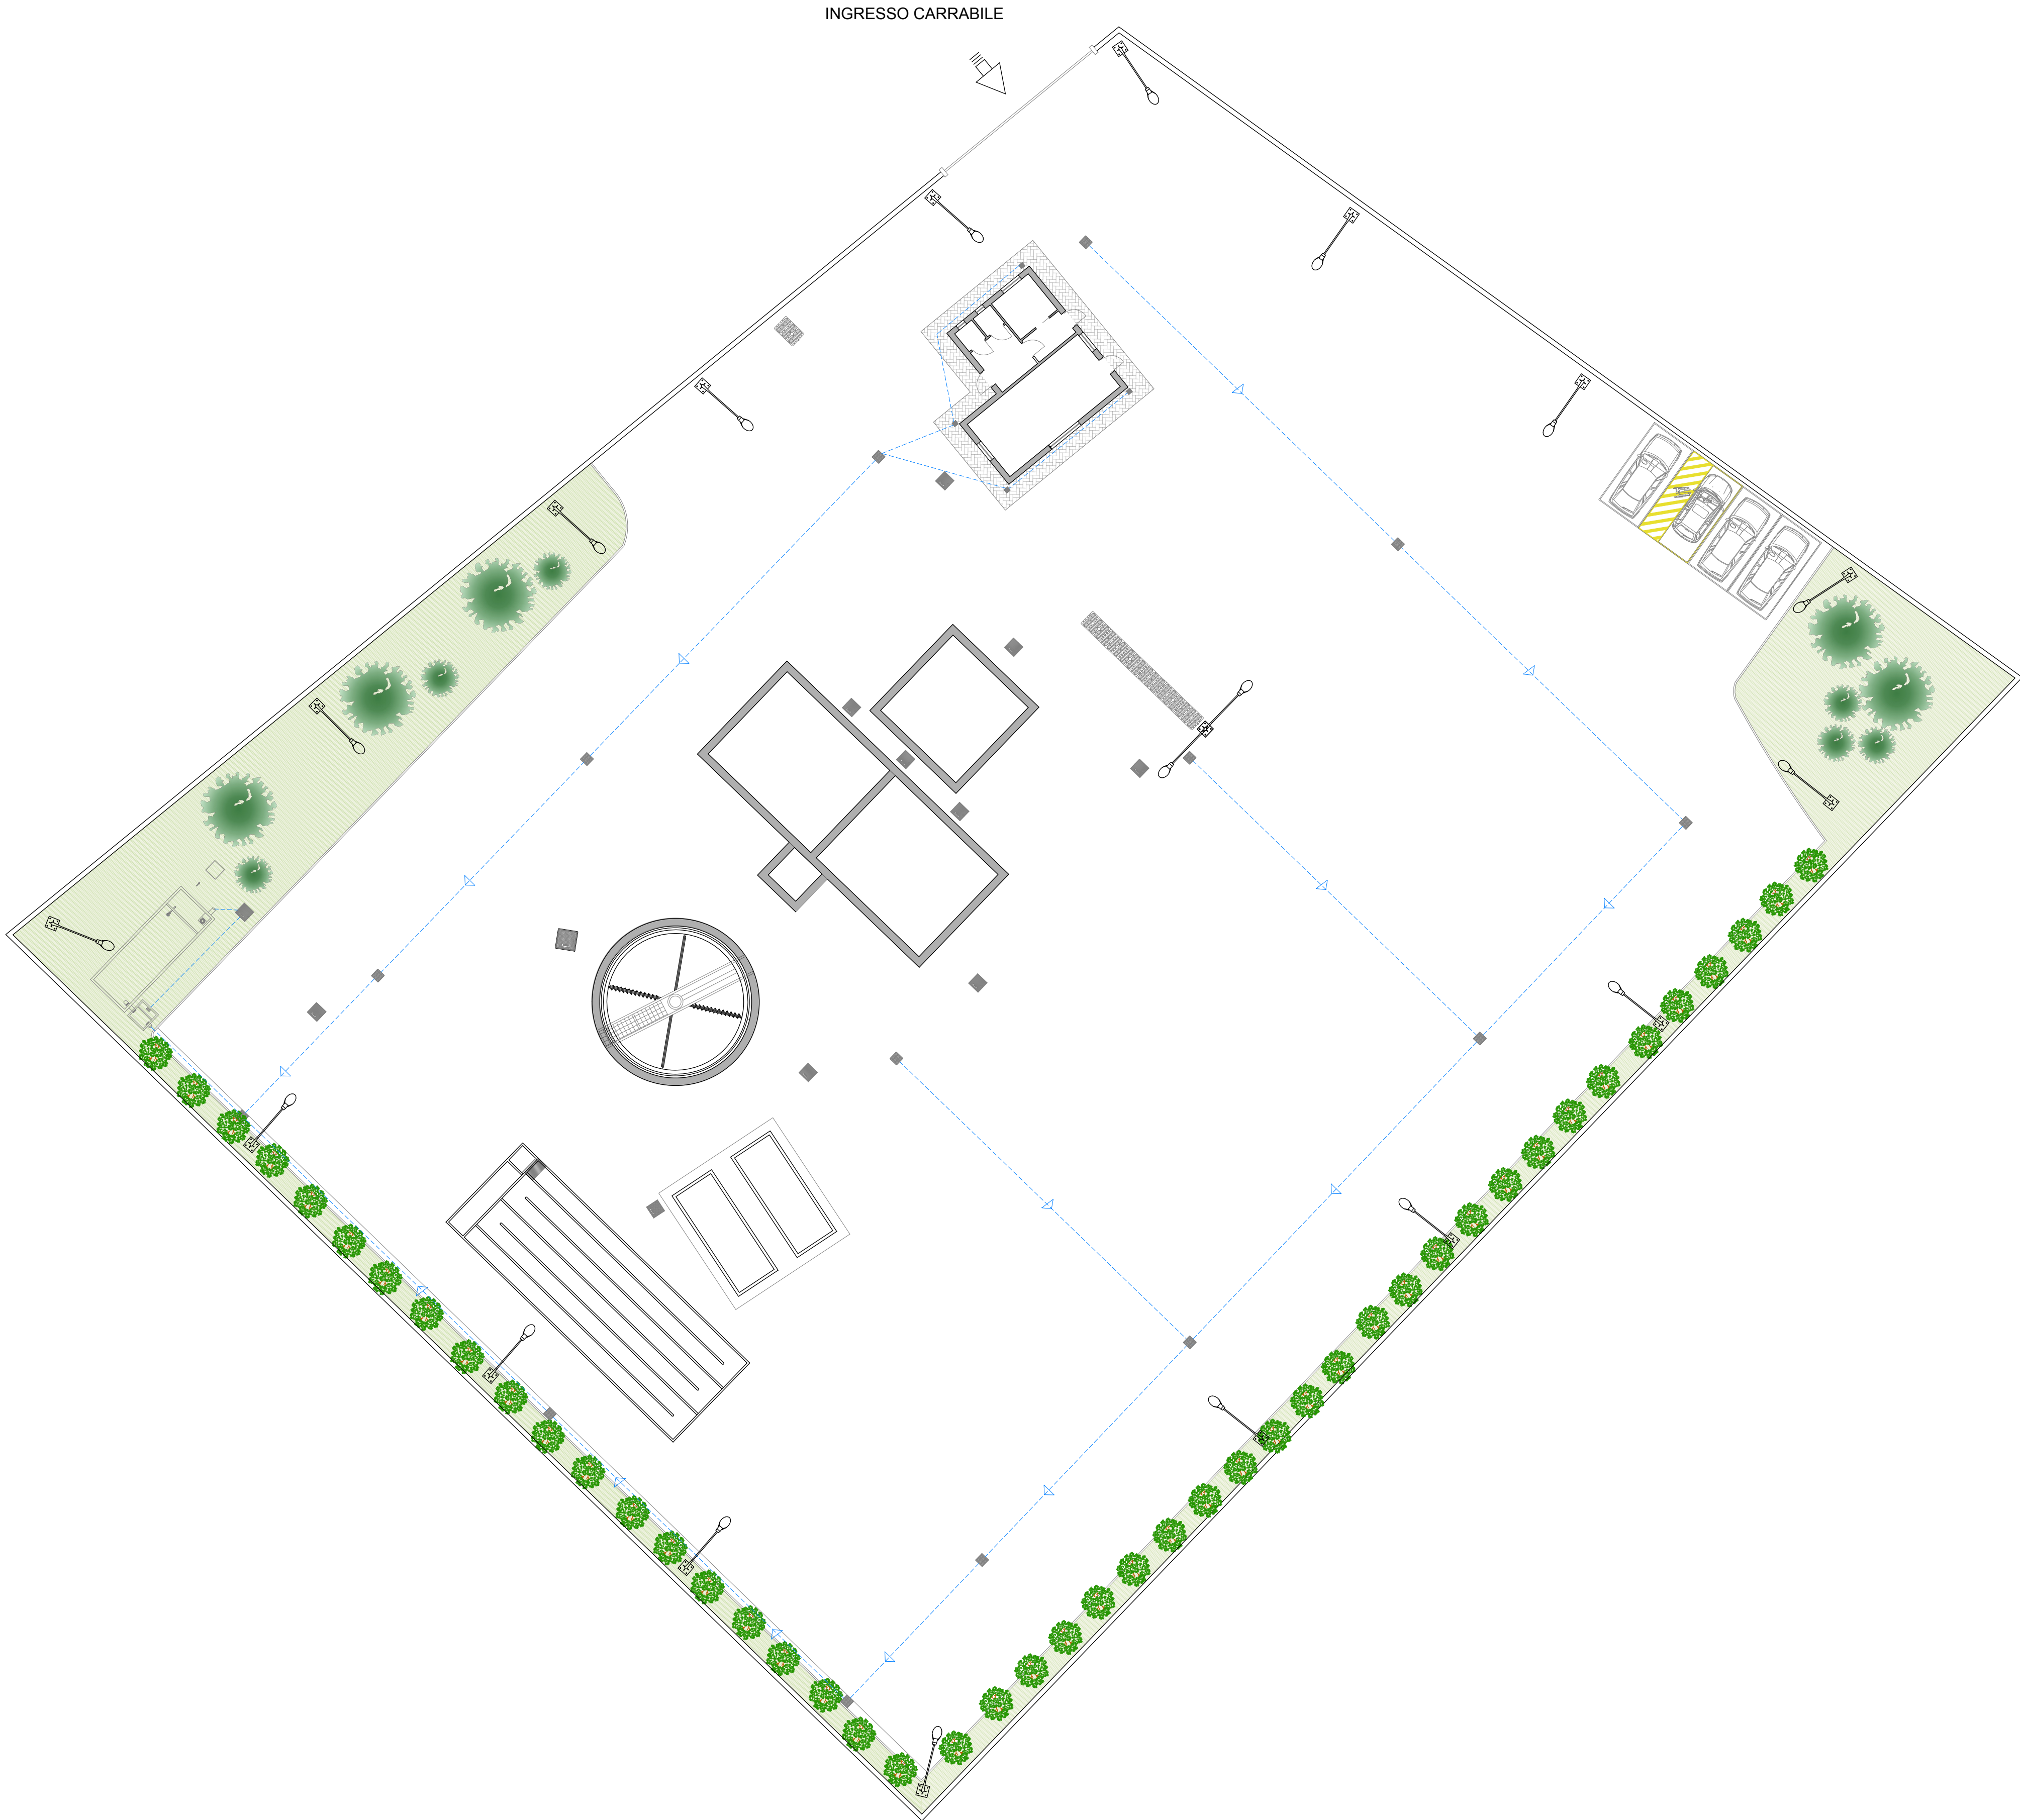

REGIONE CAMPANIA

COMUNE DI ALTAVILLA SILENTINA

PROVINCIA DI SALERNO



Unione Europea





REGIONE CAMPANIA

PROGETTO DI FATTIBILITA' TECNICA ED ECONOMICA

TITOLO DEL PROGETTO:
IMPIANTO DI DEPURAZIONE DELLE ACQUE REFLUE URBANE A SERVIZIO DEL COMUNE DI ALTAVILLA SILENTINA (SA)

ELABORATO:
PLANIMETRIA REGIMENTAZIONE ACQUE METEORICHE

RESPONSABILE UNICO DEL PROCEDIMENTO	SCALA	TAVOLA
	1:200	07.10
	DATA : Maggio 2026	
VISTO IL SINDACO		
	Il progettista: U.T.C. del Comune di Altavilla Silentina	

VISTO IL SINDACO