

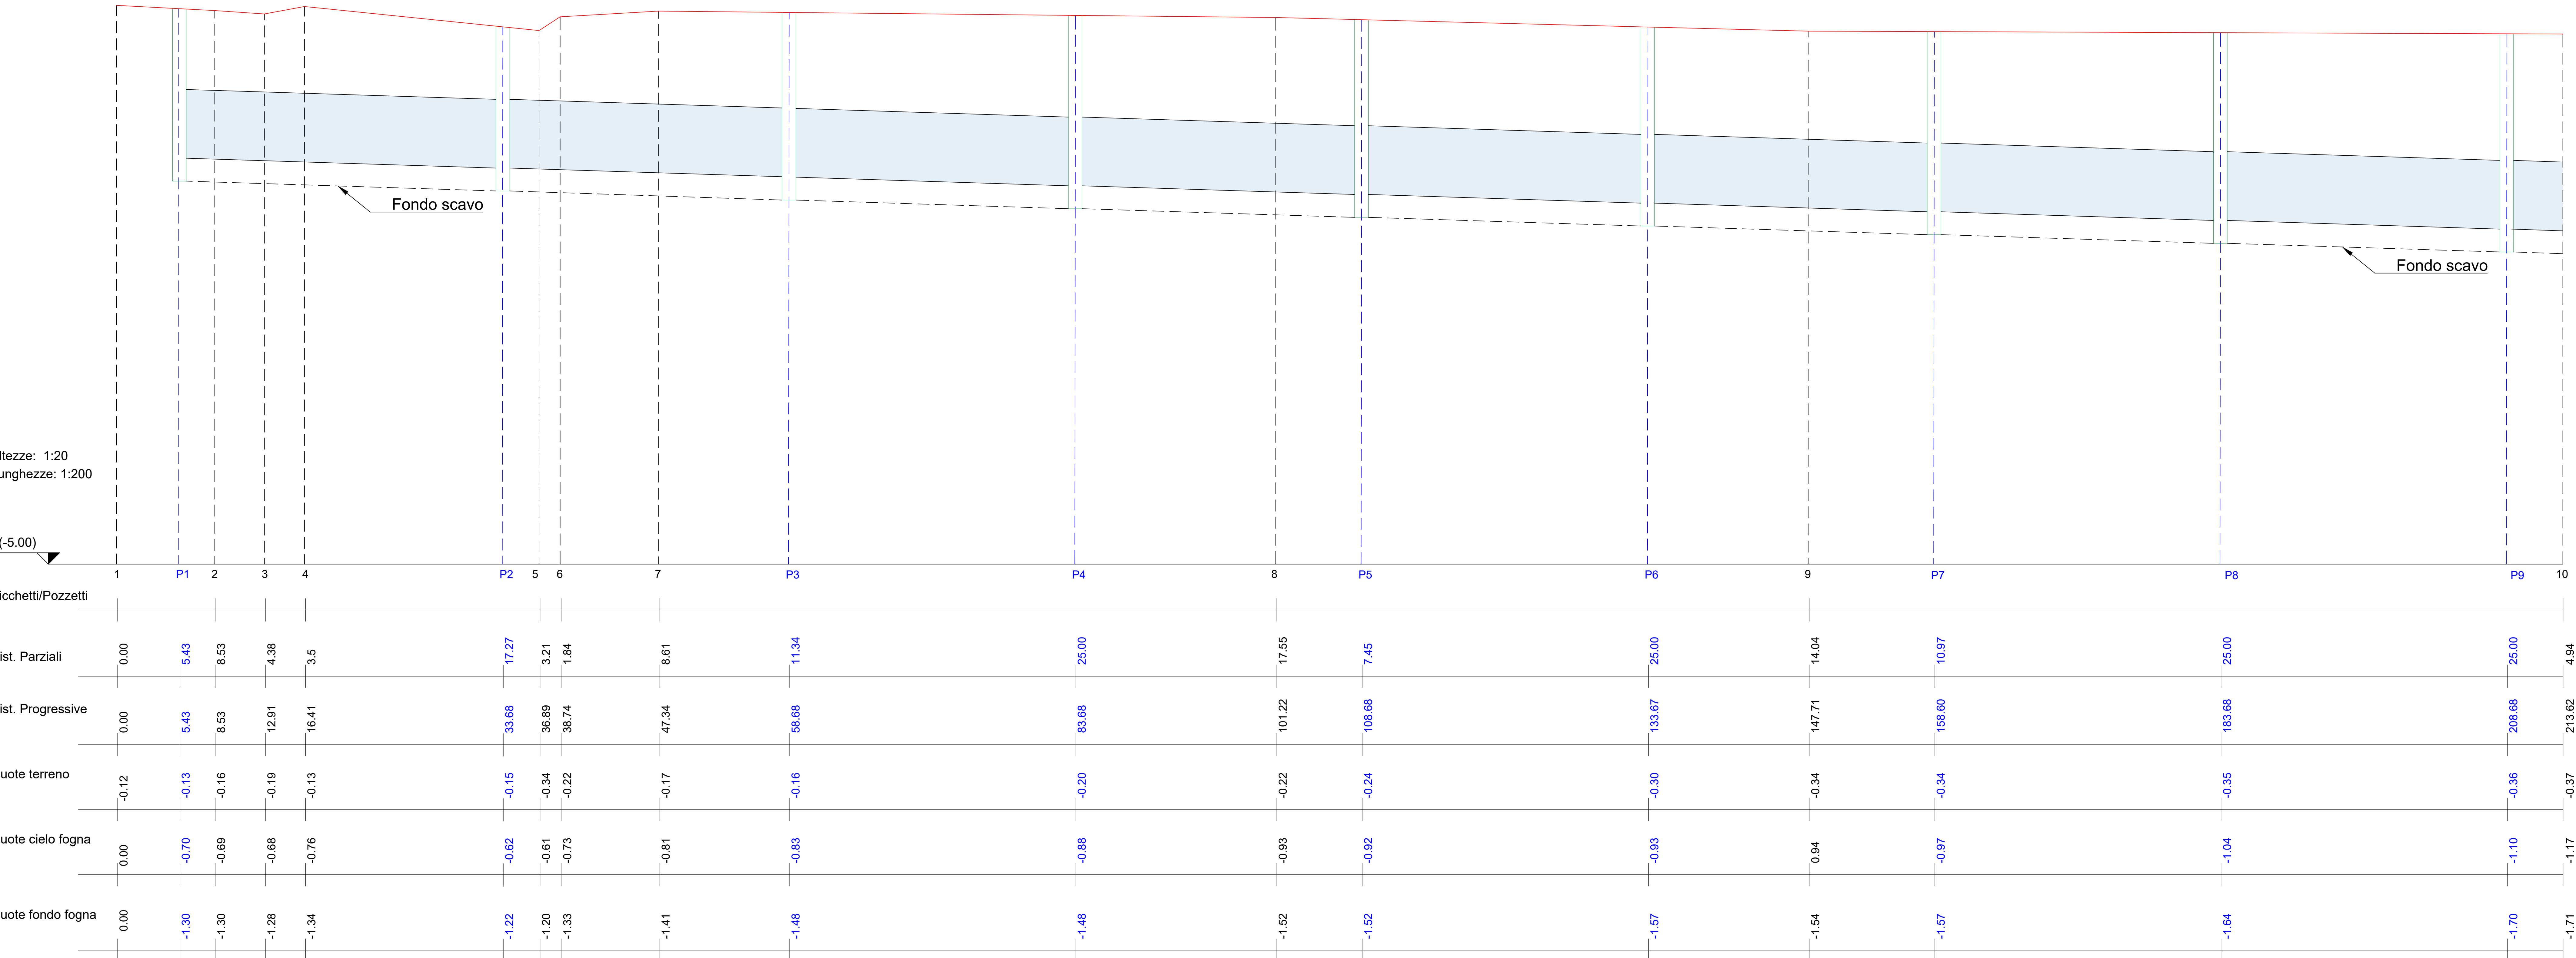


PROFILO LONGITUDINALE COLLETTORE "1-10"

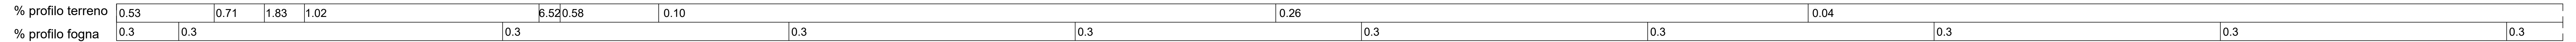

PLANIMETRIA GENERALE

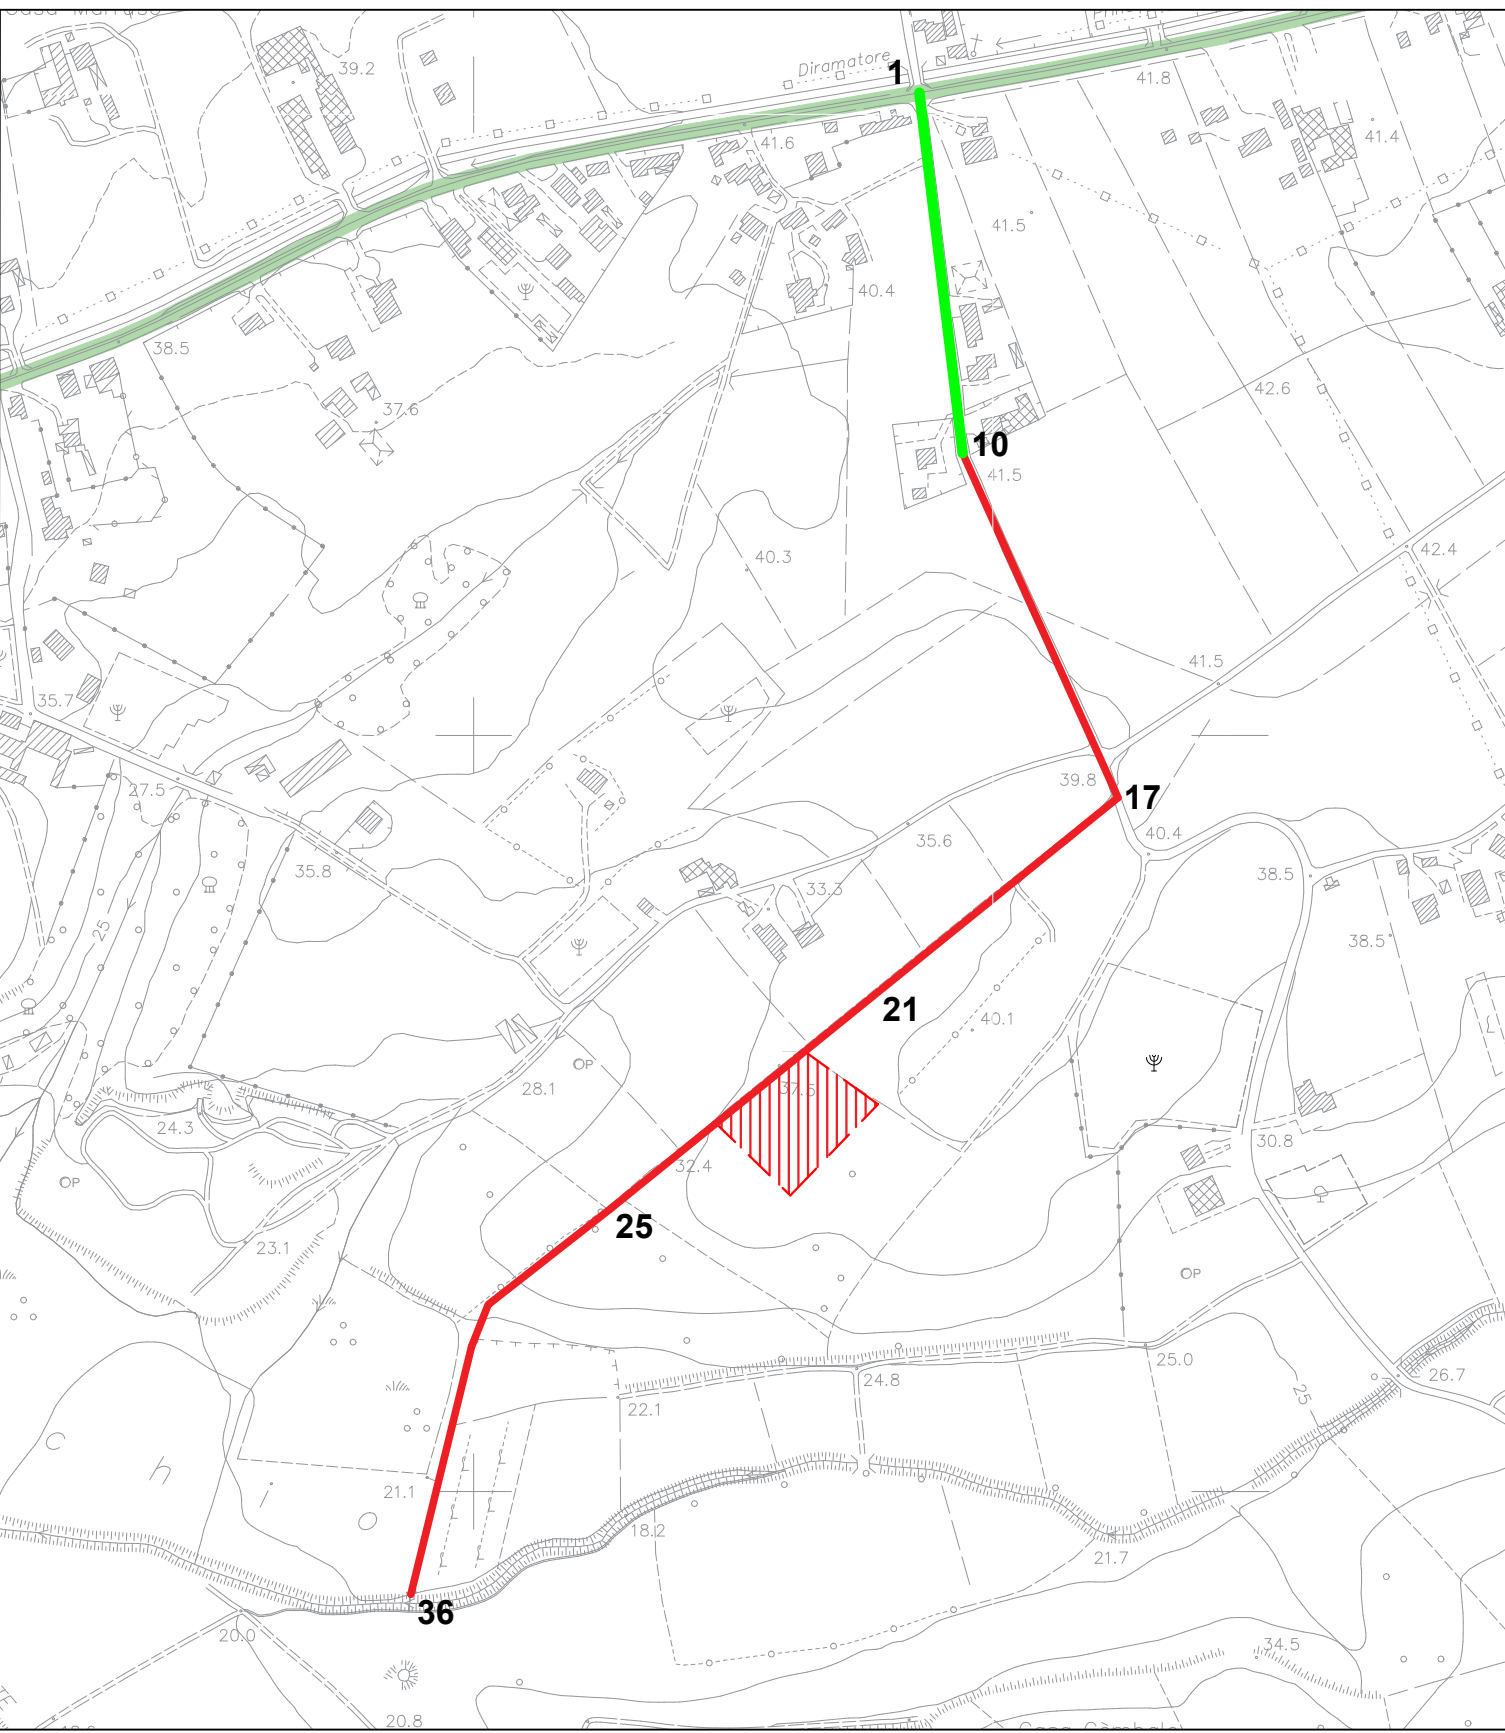

LEGENDA Area impianto Tracciato esistente Tracciato

REGIONE CAMPANIA

COMUNE DI ALTAVILLA SILENTINA

PROVINCIA DI SALERNO



Unione Europea





REGIONE CAMPANIA