


PROFILO LONGITUDINALE COLLETTORE "10-17"

% profilo terreno	0.30			1.20			11.82			0.76			0.63	0.31	0.54		
% profilo fogna	0.3			0.3			0.3			0.3			0.3	0.3			0.3

 


Altezze: 1:20
Lunghezze: 1:200


(-5.00)

Picchetti/Pozzetti	10	P10	P11	11	P12	P13	P14	P15	12	P16	P17	P18	13	P19	14	15	16	P20	P21	17
Dist. Parziali	4.94	18.3	22.20	8.29	16.70	25.00	25.00	25.00	18.76	6.24	25.00	25.00	10.15	14.85	0.76	4.86	5.69	8.53	16.04	8.26
Dist. Progressive	213.62	231.32	254.10	262.40	279.1	304.10	329.1	354.10	372.85	379.10	404.1	429.1	439.23	454.1	454.86	459.72	465.3	470.7	486.7	495.03
Quote terreno	-0.37	-0.42	-0.48	-0.51	-0.71	-1.01	-1.31	-1.61	-1.84	-1.89	-2.08	-2.27	-2.35	-2.75	-2.75	-2.26	-2.23	-1.26	-1.76	-1.70
Quote cielo fogna	-1.17	-1.13	-1.14	-1.14	-0.99	-0.83	-1.07	-0.85	-0.69	-0.66	-0.95	-0.44	-0.39	-0.54	-0.54	-0.54	-0.59	-0.71	-1.05	-1.21
Quote fondo fogna	-1.71	-1.73	-1.74	-1.74	-1.59	-1.96	-1.67	-1.45	-1.29	-1.26	-1.15	-1.04	-0.99	-1.14	-1.14	-1.14	-1.20	-1.32	-1.65	-1.81
Quota scavo	-1.91	-1.95	-1.94	-1.94	-1.79	-2.16	-1.87	-1.65	-1.49	-1.46	-1.35	-1.24	-1.20	-1.34	-1.34	-1.35	-1.39	-1.51	-1.85	-2.01

PLANIMETRIA GENERALE

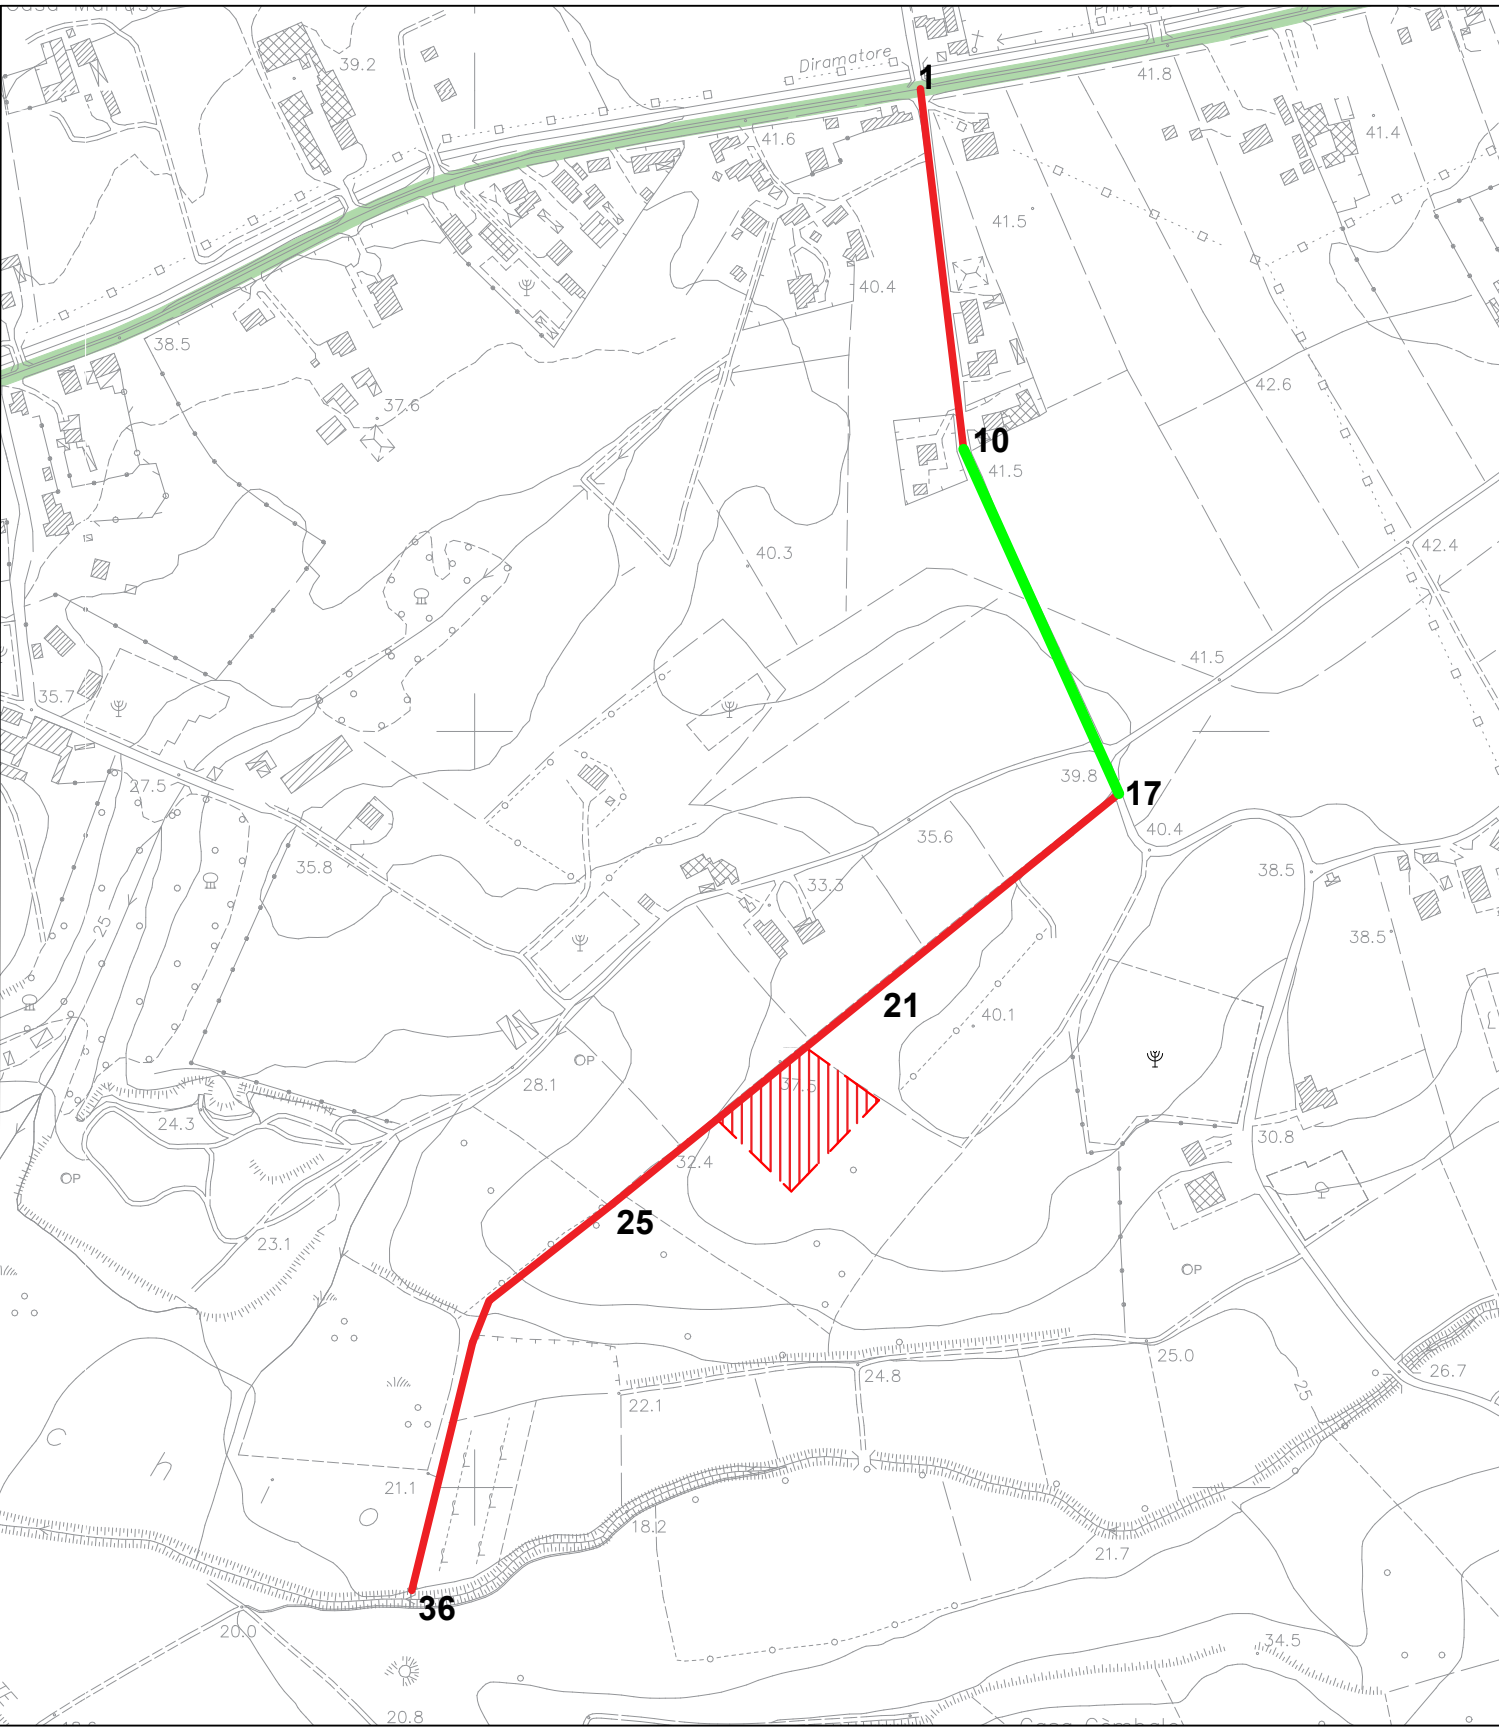

LEGENDA

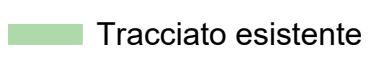

REGIONE CAMPANIA
COMUNE DI ALTAVILLA SILENTINA
PROVINCIA DI SALERNO



PROGETTO DI FATTIBILITA' TECNICA ED ECONOMICA

TITOLO DEL PROGETTO:

IMPIANTO DI DEPURAZIONE DELLE ACQUE REFLUE
URBANE A SERVIZIO DEL COMUNE
DI ALTAVILLA SILENTINA (SA)

ELABORATO:

PROFILI LONGITUDINALI COLLETTORE
"10-17"

RESPONSABILE UNICO DEL PROCEDIMENTO

SCALA

1:200

DATA

: Maggio 2026

TAVOLA

07.3

VISTO IL SINDACO

Il progettista:

U.T.C. del Comune di Altavilla Surrentina