



PROFILO LONGITUDINALE COLLETTORE "17-21"

% profilo terreno	1.77	1.48					0.24				1.64					1.80
% profilo fogna	0.3		0.3	0.3	0.3		0.3	0.3	0.3		0.3	0.3	0.3		0.3	

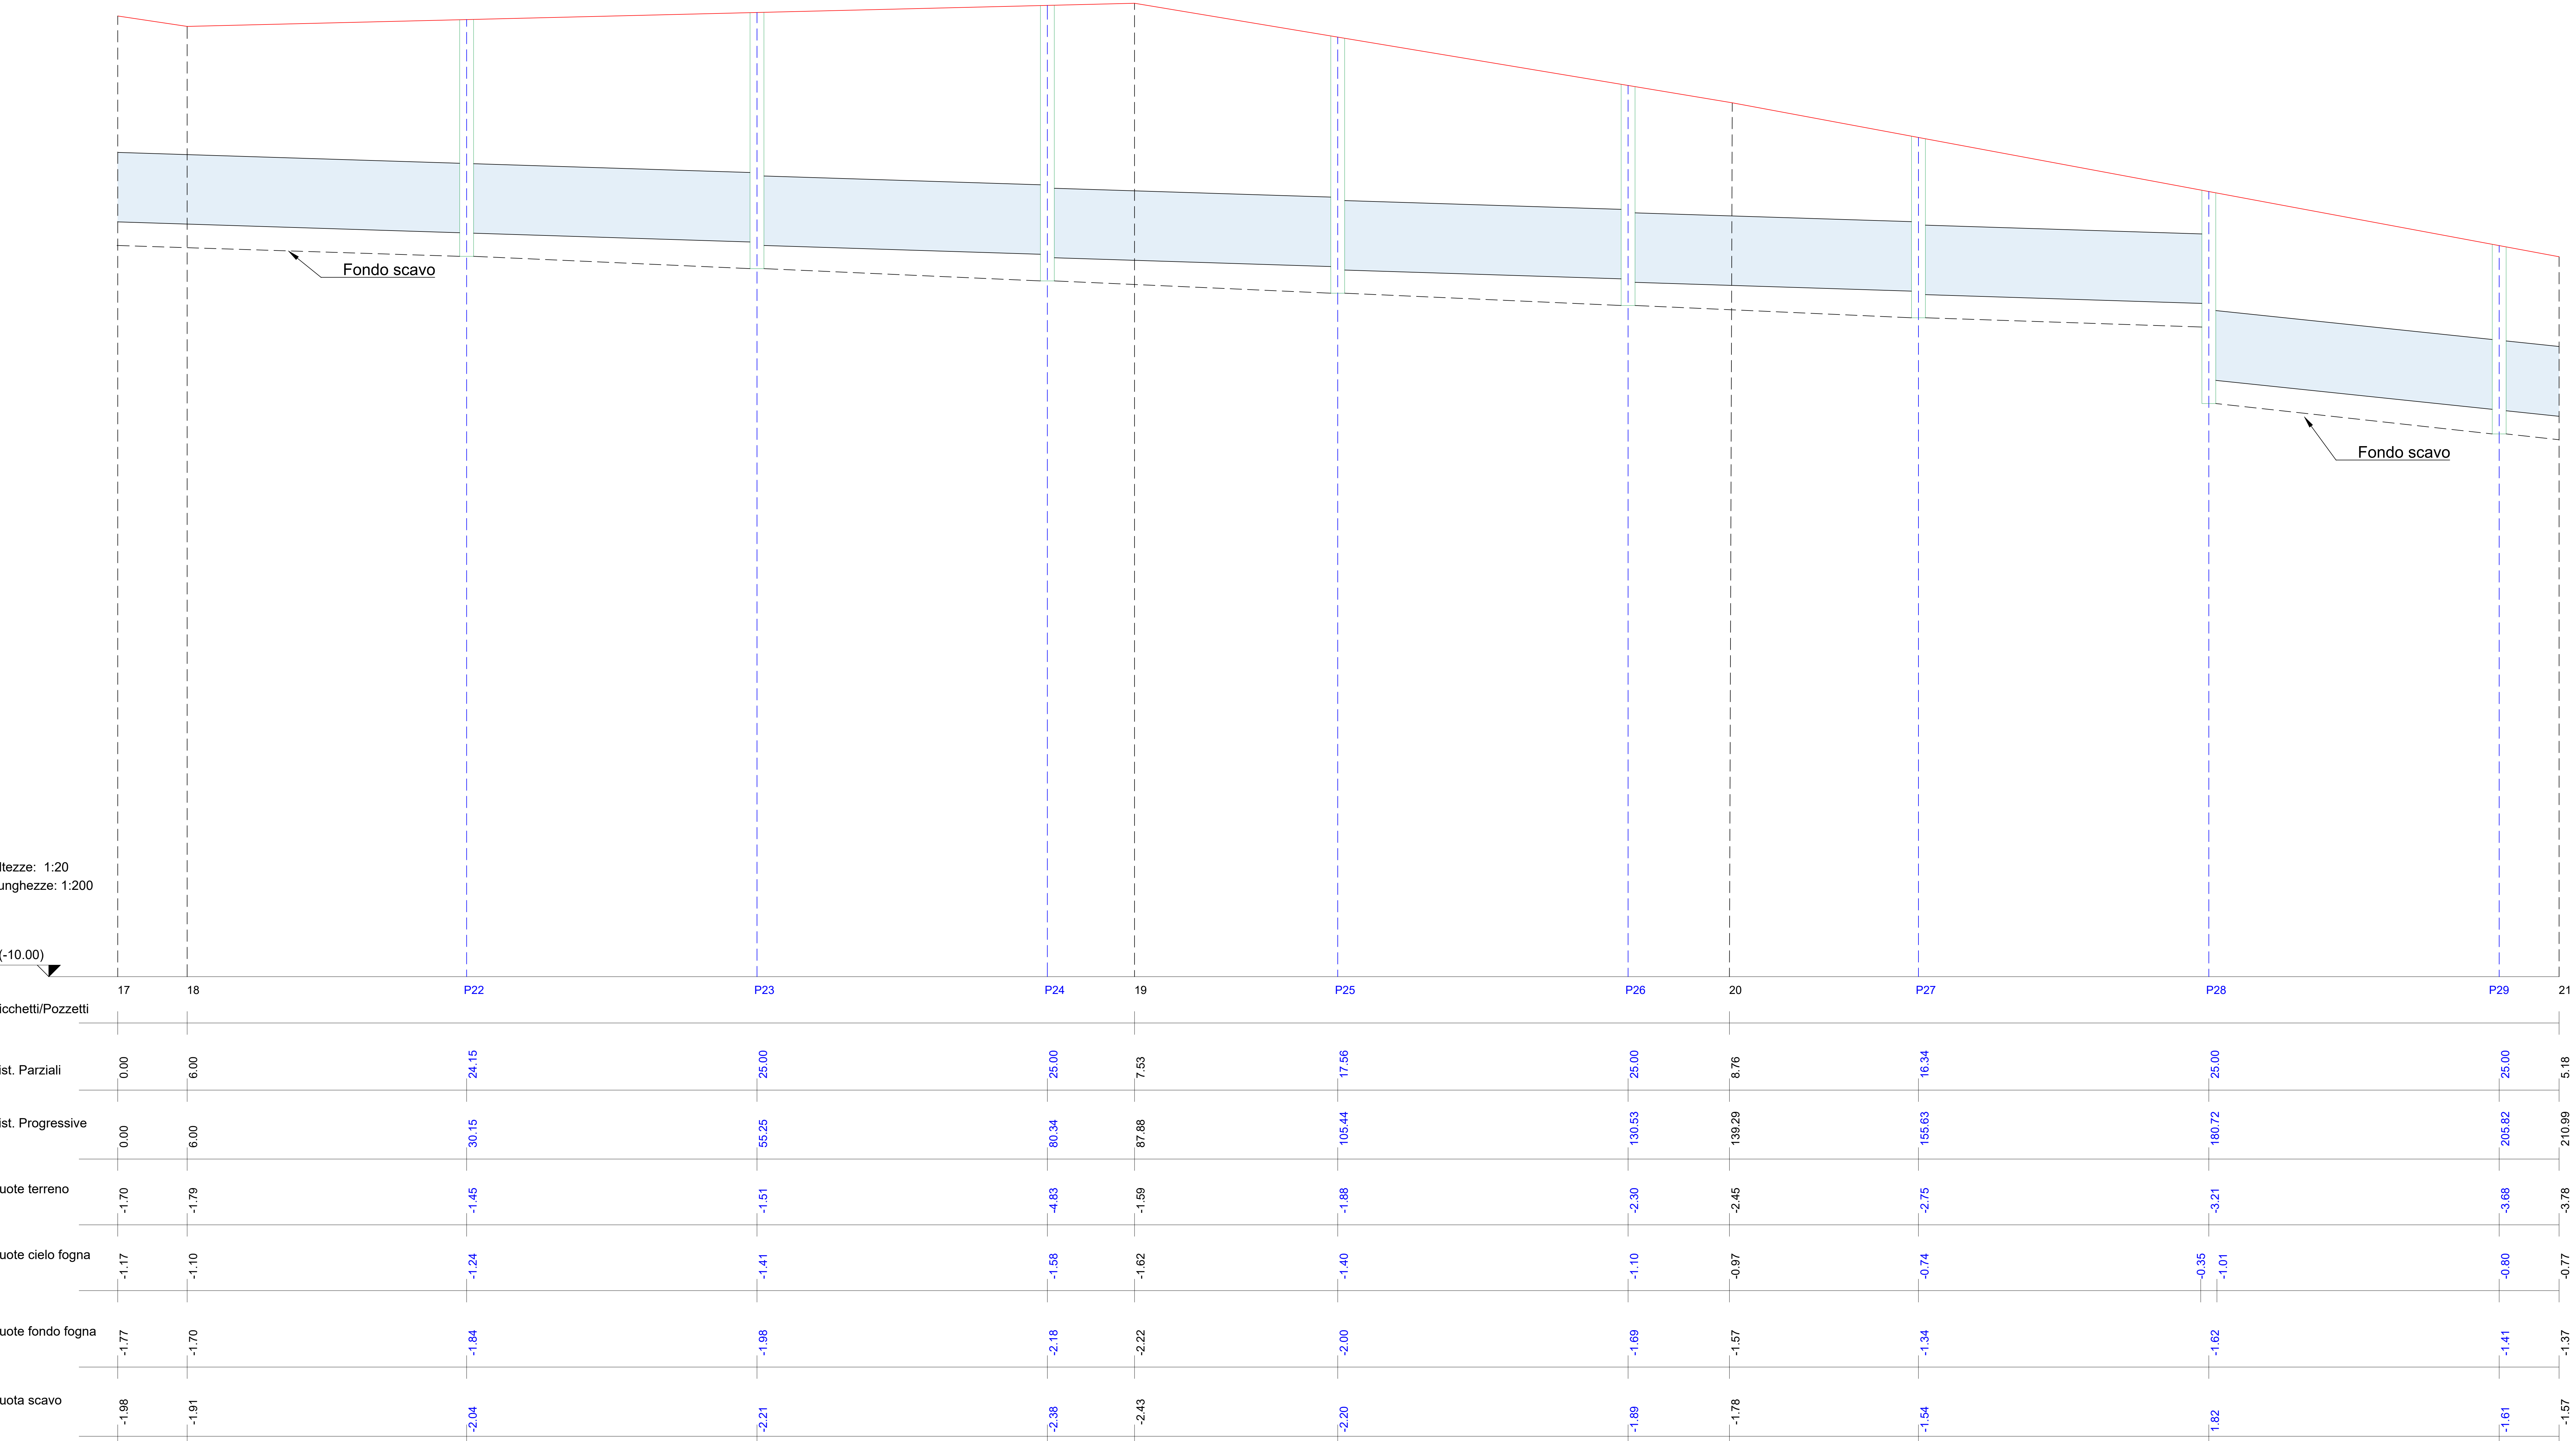

PLANIMETRIA GENERALE

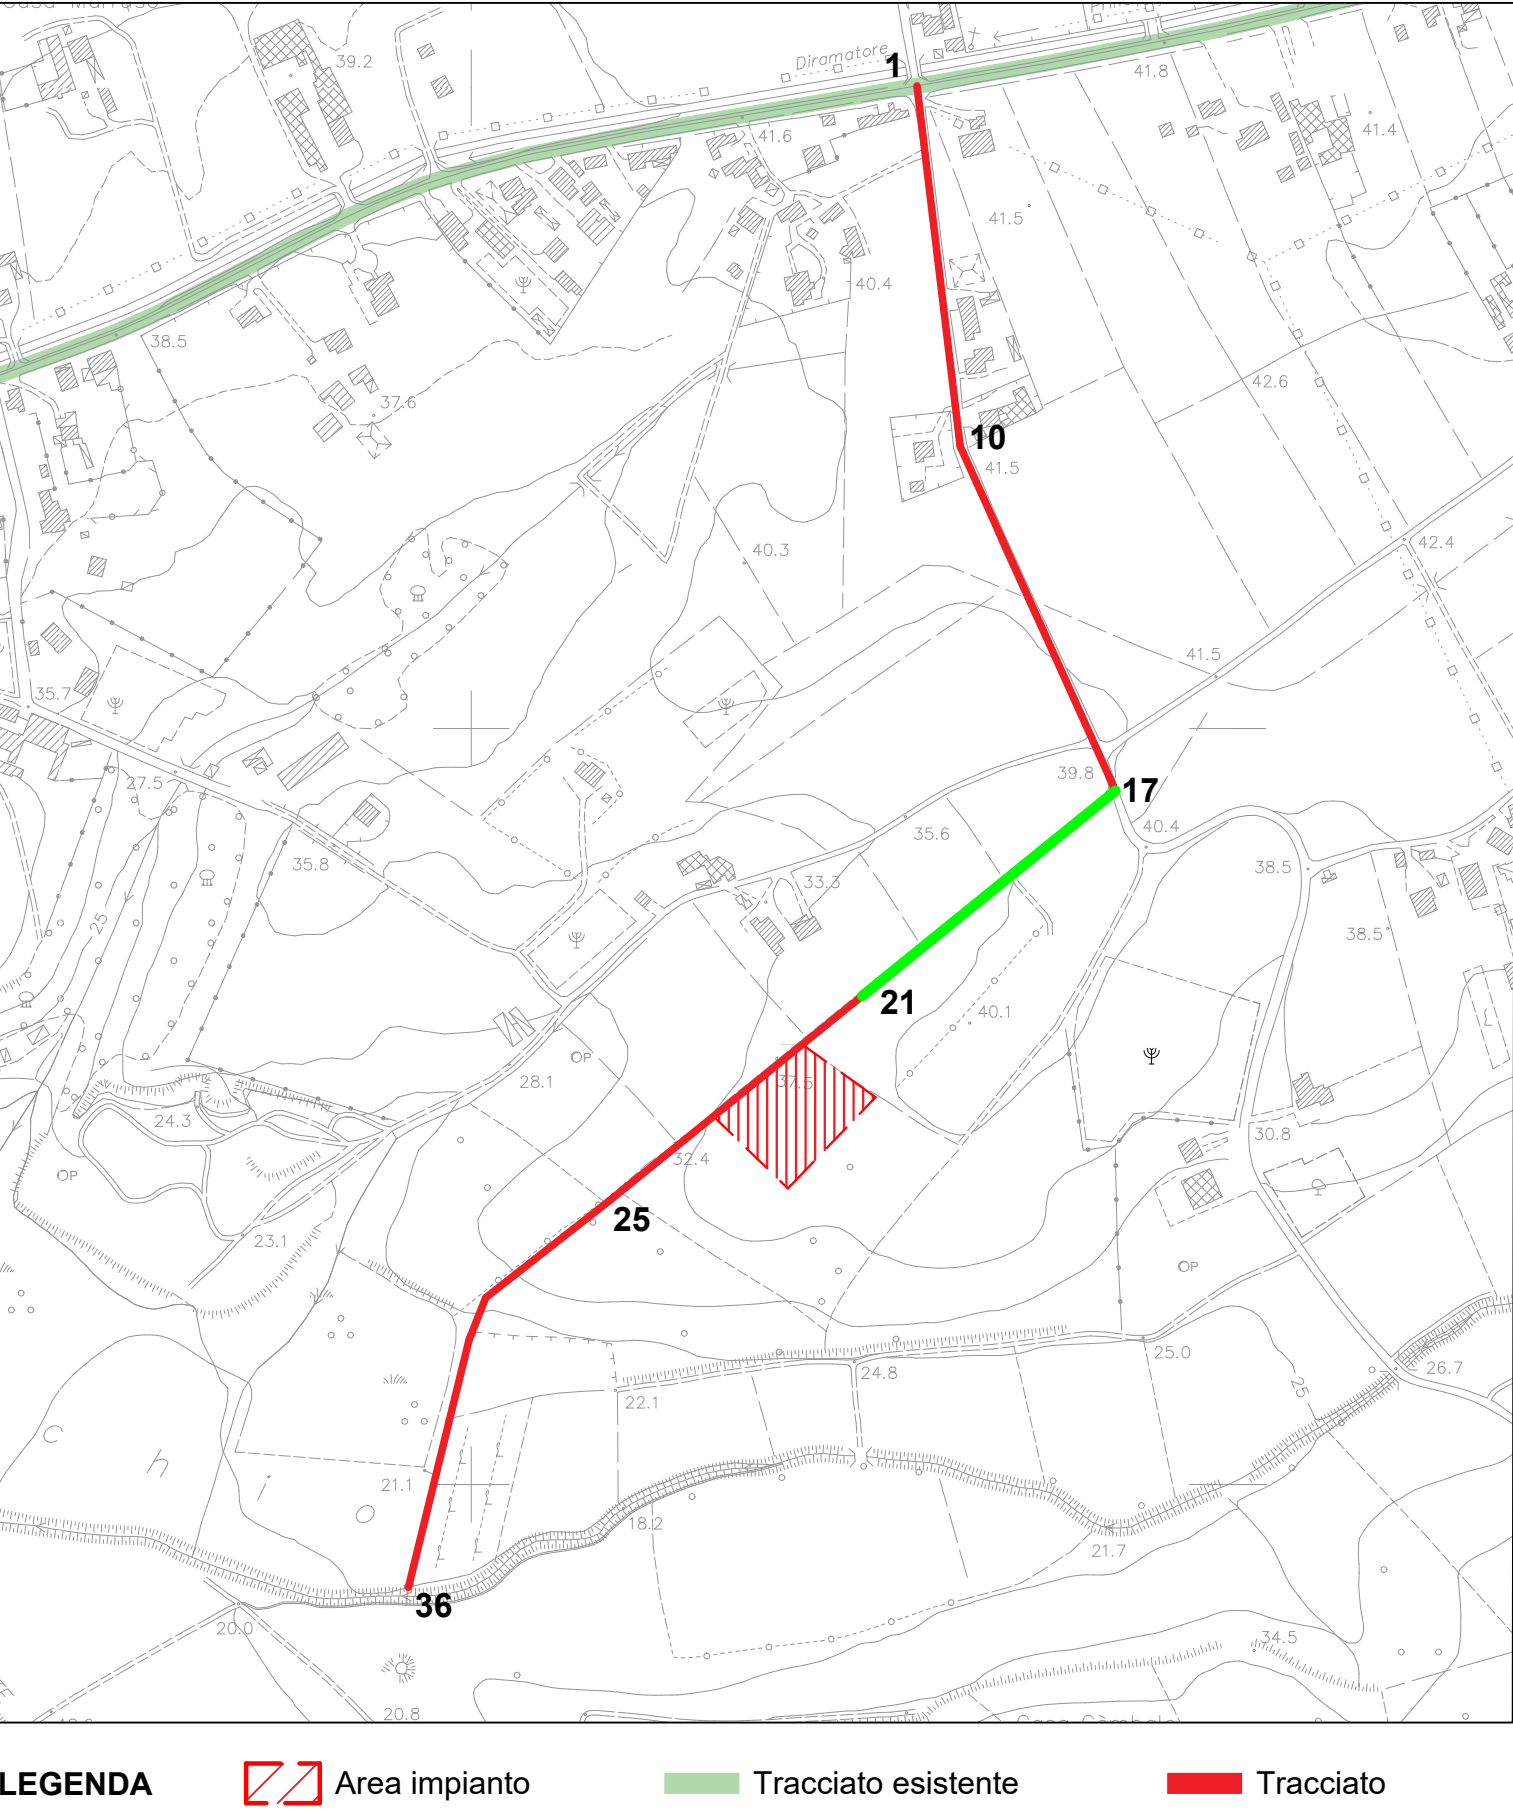

LEGENDA

- Area impianto
- Tracciato esistente
- Tracciato

REGIONE CAMPANIA

COMUNE DI ALTAVILLA SILENTINA

PROVINCIA DI SALERNO

PROGETTO DI FATTIBILITA' TECNICA ED ECONOMICA

TITOLO DEL PROGETTO:

IMPIANTO DI DEPURAZIONE DELLE ACQUE REFLUE URBANE A SERVIZIO DEL COMUNE DI ALTAVILLA SILENTINA (SA)

ELABORATO:

PROFILI LONGITUDINALI COLLETTORE "17-21"

RESPONSABILE UNICO DEL PROCEDIMENTO

VISTO IL SINDACO

SCALA

1:200

DATA

Maggio 2026

TAVOLA

07.4

Il progettista:

U.T.C. del Comune di Altavilla Silentina