



PROFILO LONGITUDINALE COLLETTORE "21-25"

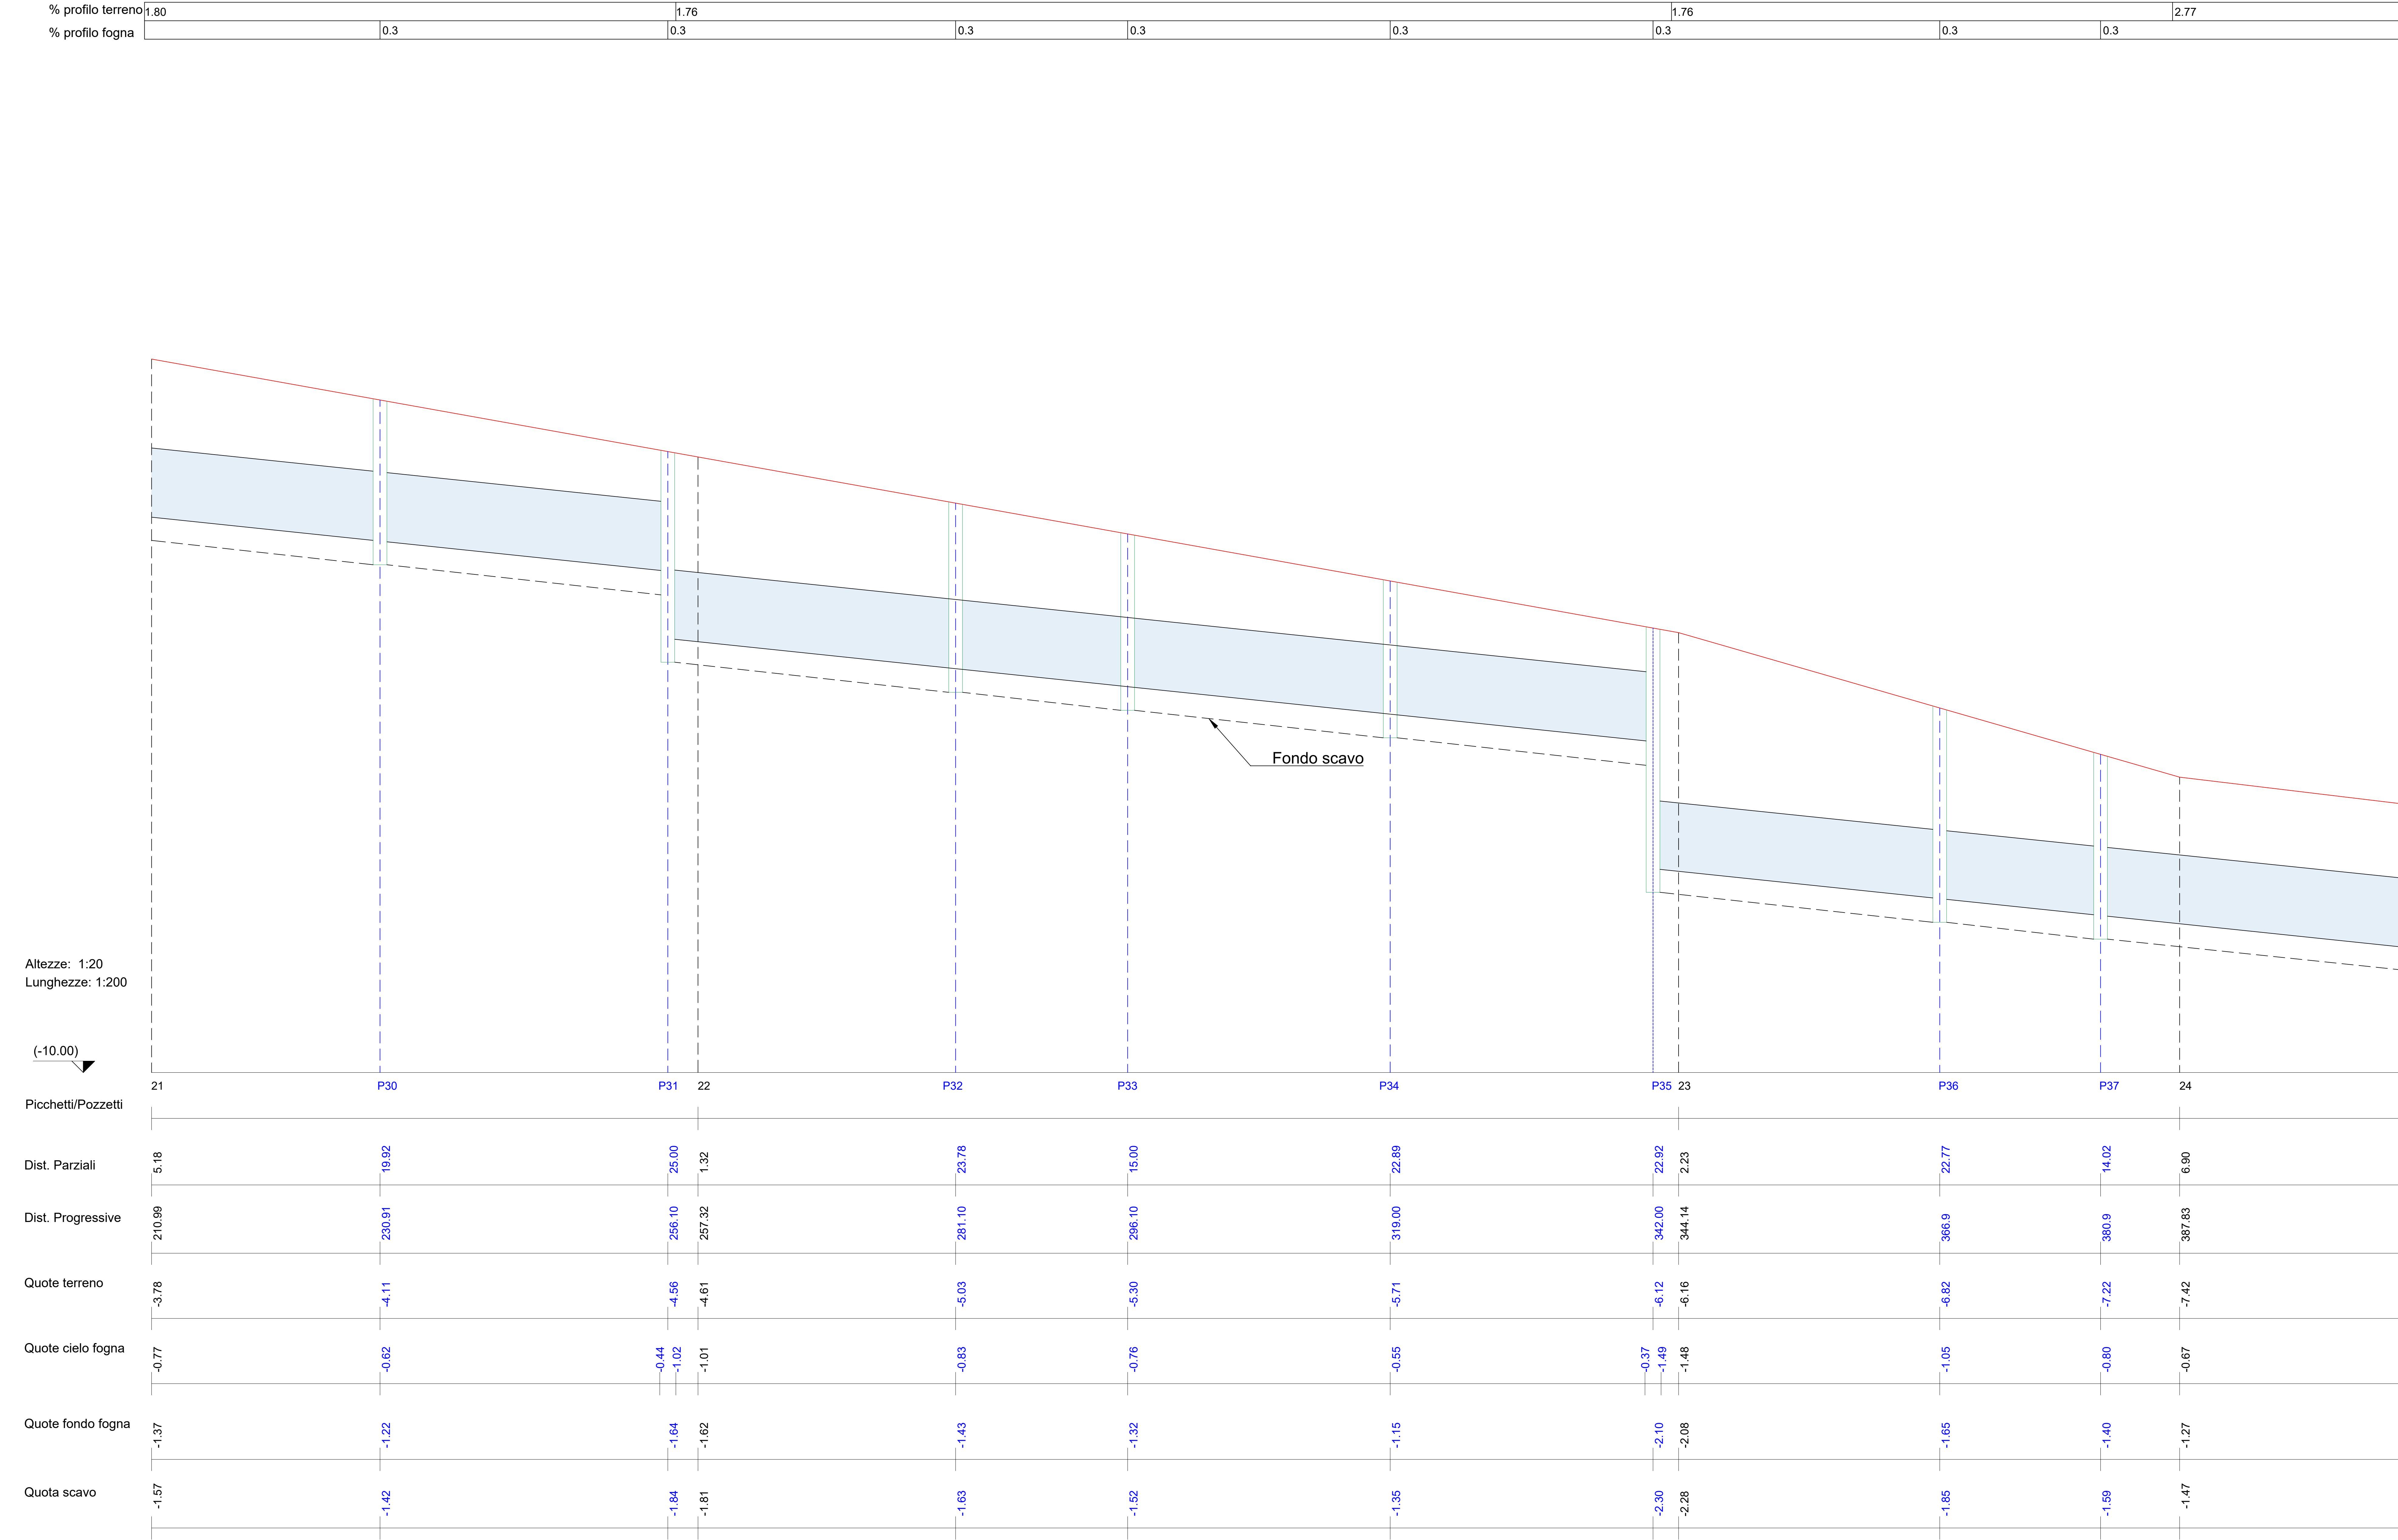

PLANIMETRIA GENERALE

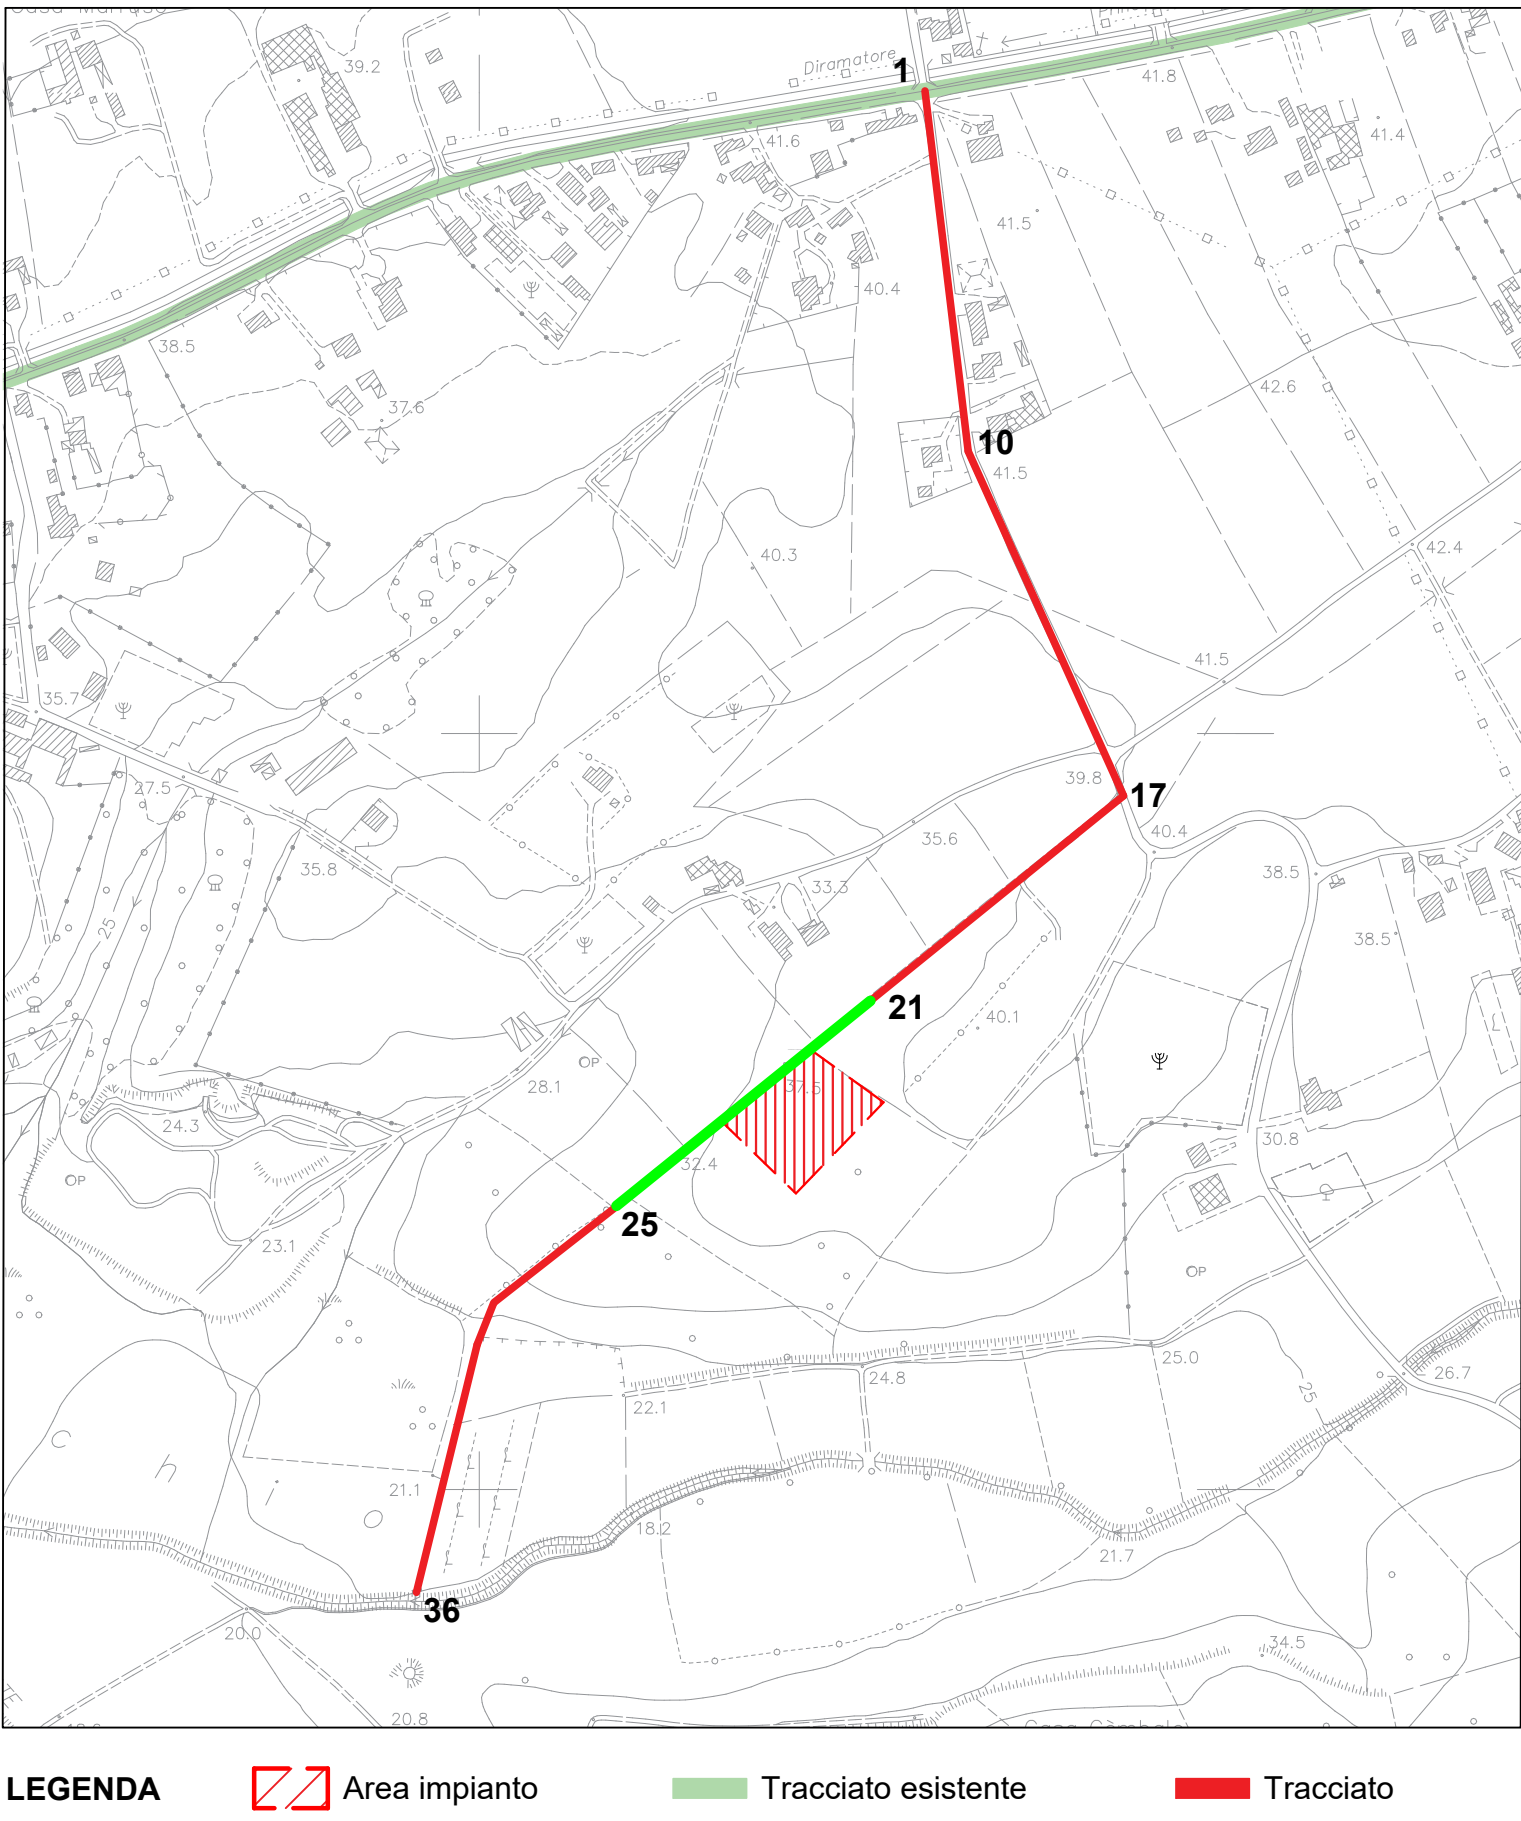

LEGENDA

- Area impianto
- Tracciato esistente
- Tracciato

REGIONE CAMPANIA
COMUNE DI ALTAVILLA SILENTINA
PROVINCIA DI SALERNO



PROGETTO DI FATTIBILITA' TECNICA ED ECONOMICA

TITOLO DEL PROGETTO:
IMPIANTO DI DEPURAZIONE DELLE ACQUE REFLUE URBANE A SERVIZIO DEL COMUNE DI ALTAVILLA SILENTINA (SA)

ELABORATO:
PROFILI LONGITUDINALI COLLETTORE "21-25"

RESPONSABILE UNICO DEL PROCEDIMENTO

VISTO IL SINDACO

SCALA 1:200

DATA : Maggio 2026

Il progettista:
U.T.C. del Comune di Altavilla Silentina

TAVOLA
07.5