


PLANIMETRIA CON LOCALIZZAZIONE IMPIANTO E COLLETTORE

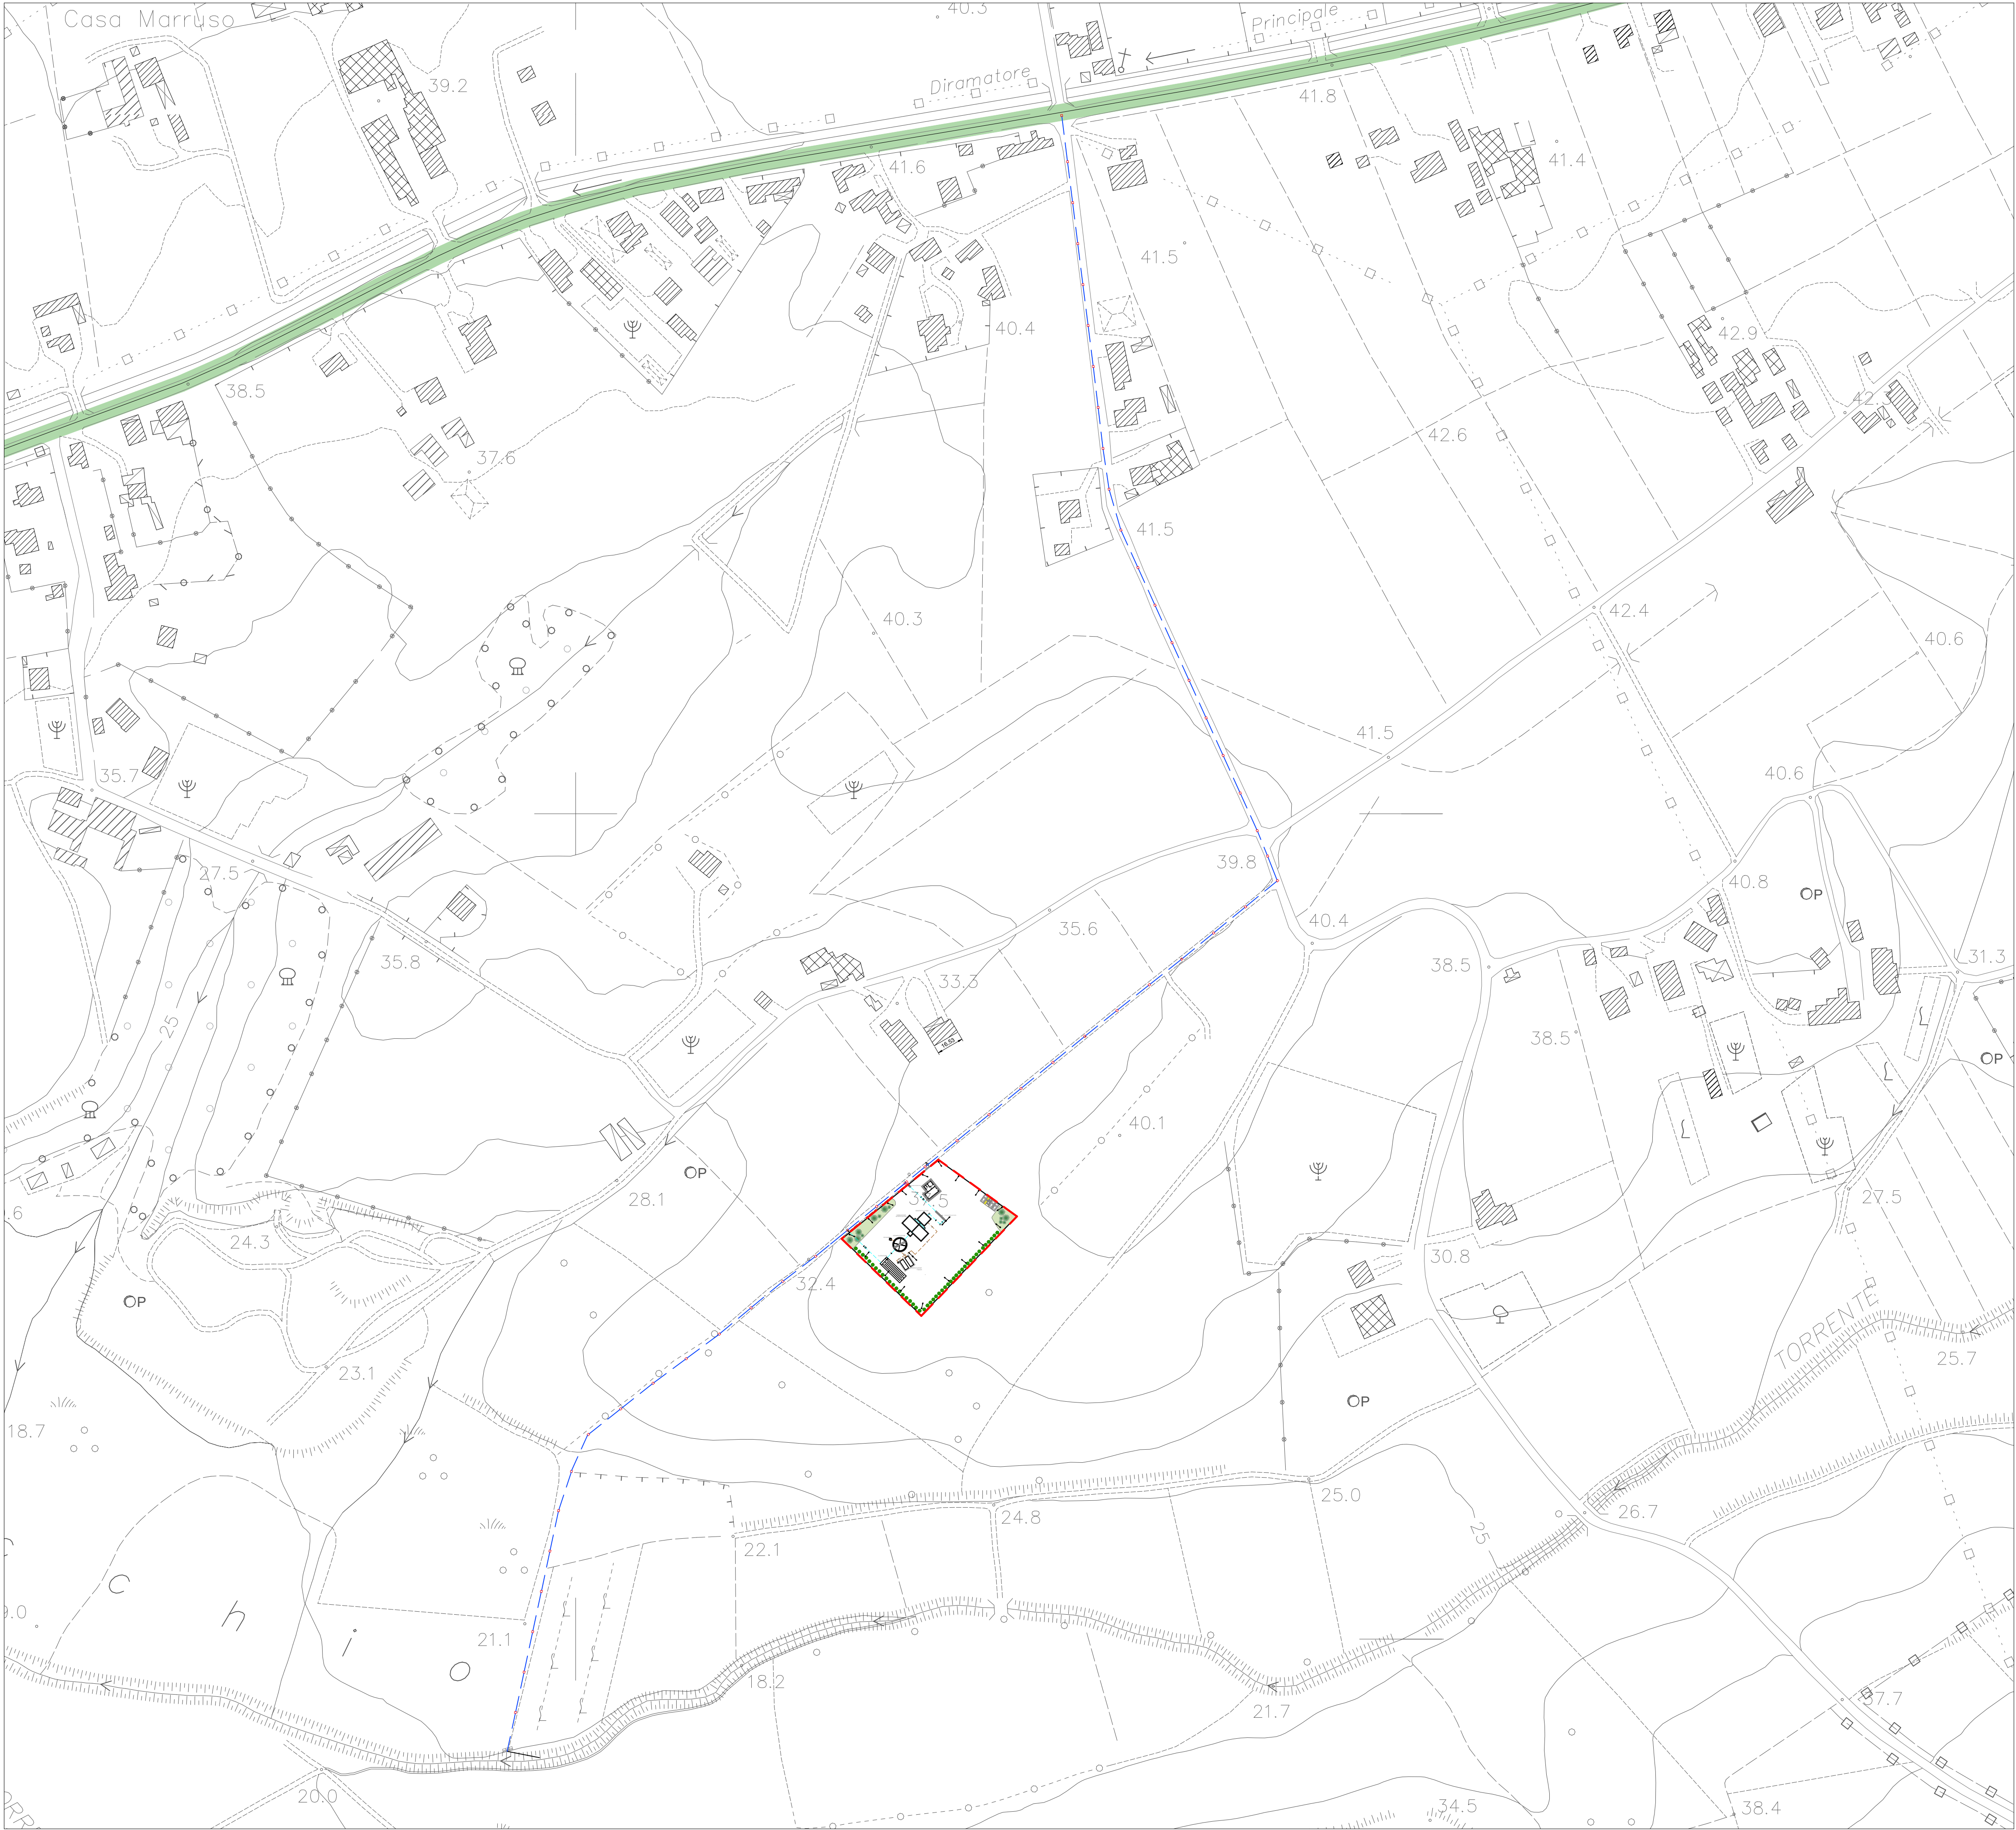

LEGENDA

- AREA IMPIANTO
- TRACCIATO ESISTENTE
- STATO DI PROGETTO
- TUBAZIONE SN16 De=623mm
- POZZETTO 120x120x90 cm
n. 50 pozzetti

REGIONE CAMPANIA
COMUNE DI ALTAVILLA SILENTINA
PROVINCIA DI SALERNO



PROGETTO DI FATTIBILITA' TECNICA ED ECONOMICA

TITOLO DEL PROGETTO:
IMPIANTO DI DEPURAZIONE DELLE ACQUE REFLUE
URBANE A SERVIZIO DEL COMUNE
DI ALTAVILLA SILENTINA (SA)

ELABORATO:
PLANIMETRIA CON LOCALIZZAZIONE IMPIANTO E
COLLETTORE

RESPONSABILE UNICO DEL PROCEDIMENTO

VISTO IL SINDACO

SCALA
1:2000

DATA : Maggio 2026

TAVOLA
07.7

Il progettista:
U.T.C. del Comune di Altavilla Silentina