


LAYOUT DI CANTIERE DELL'IMPIANTO

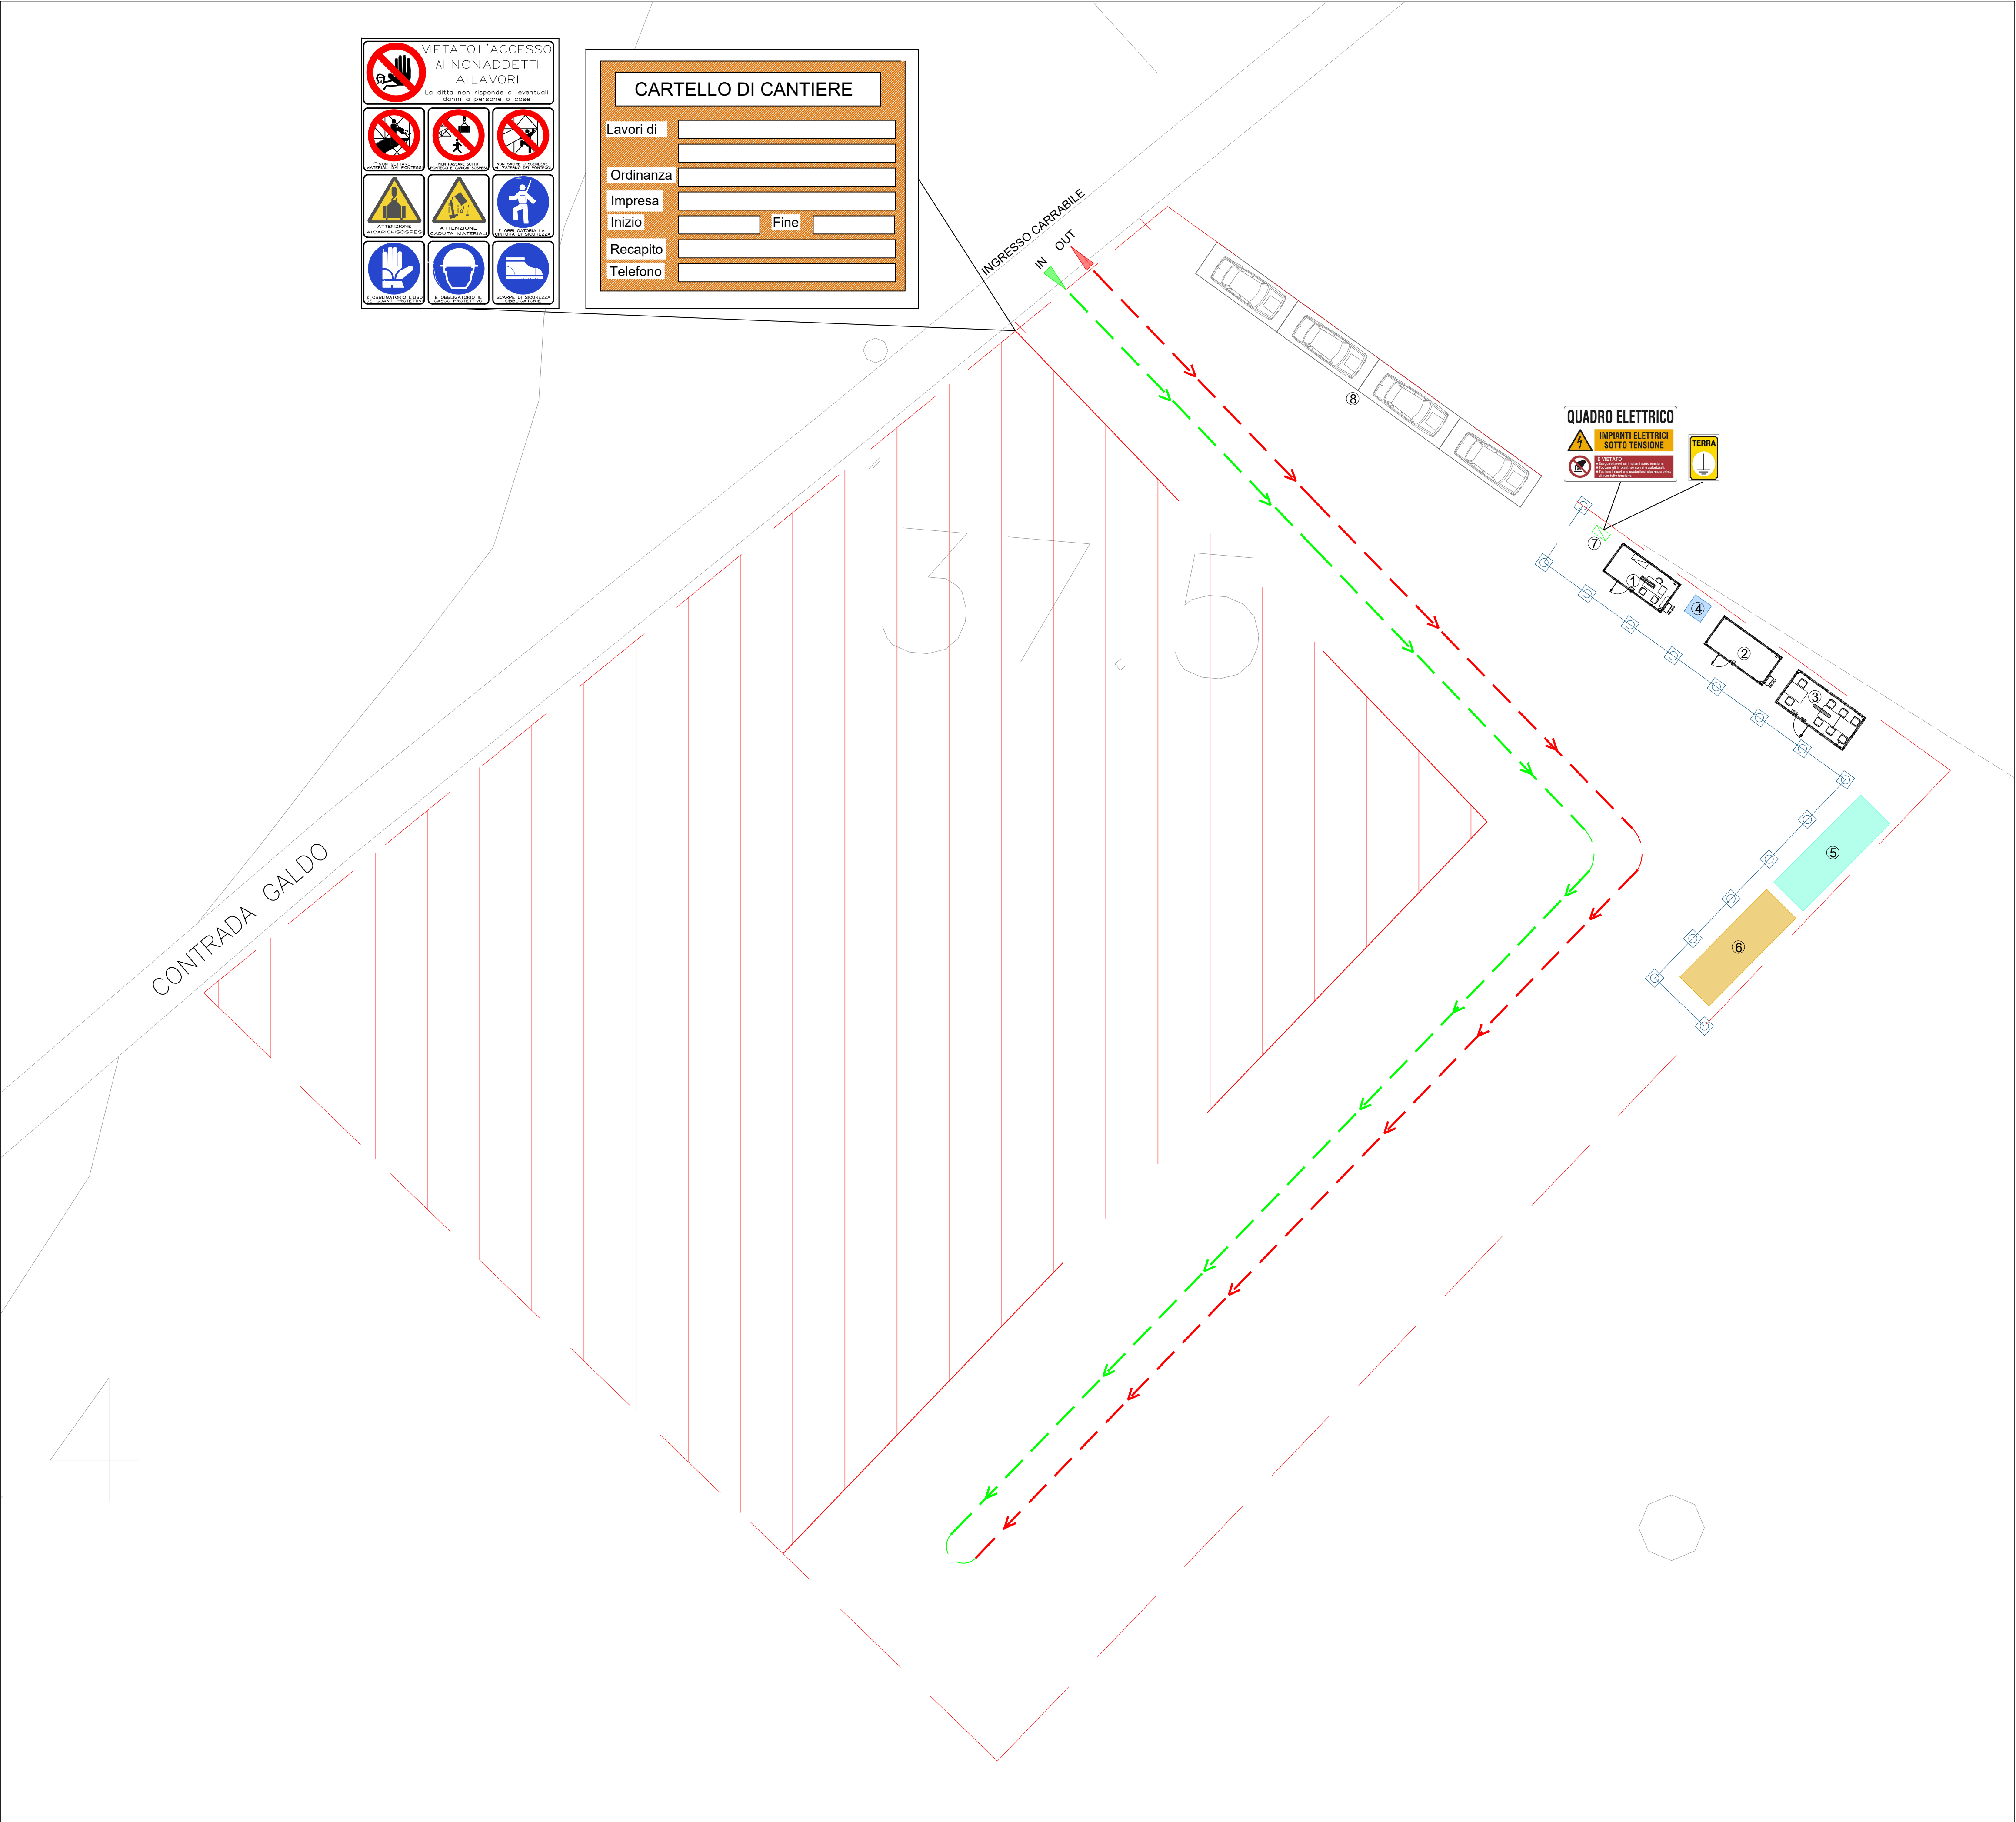

LEGENDA

- Delimitazione area impianto
- Delimitazione area direzione lavori
- ① Monoblocco Ufficio Direzione Lavori
- ② Monoblocco Spogliatoio
- ③ Monoblocco Refettorio
- ④ Monoblocco bagni
- ⑤ Stoccaggio materiali
- ⑥ Stoccaggio rifiuti
- ⑦ Quadro elettrico
- ⑧ Parcheggio direzione lavori

REGIONE CAMPANIA
COMUNE DI ALTAVILLA SILENTINA
PROVINCIA DI SALERNO



PROGETTO DI FATTIBILITA' TECNICA ED ECONOMICA

TITOLO DEL PROGETTO:
IMPIANTO DI DEPURAZIONE DELLE ACQUE REFLUE URBANE A SERVIZIO DEL COMUNE DI ALTAVILLA SILENTINA (SA)

ELABORATO:
LAYOUT DI CANTIERE

RESPONSABILE UNICO DEL PROCEDIMENTO	SCALA	TAVOLA 13.1
	1:200	
	DATA : Maggio 2026	
VISTO IL SINDACO		
Il progettista: U.T.C. del Comune di Altavilla Silentina		