



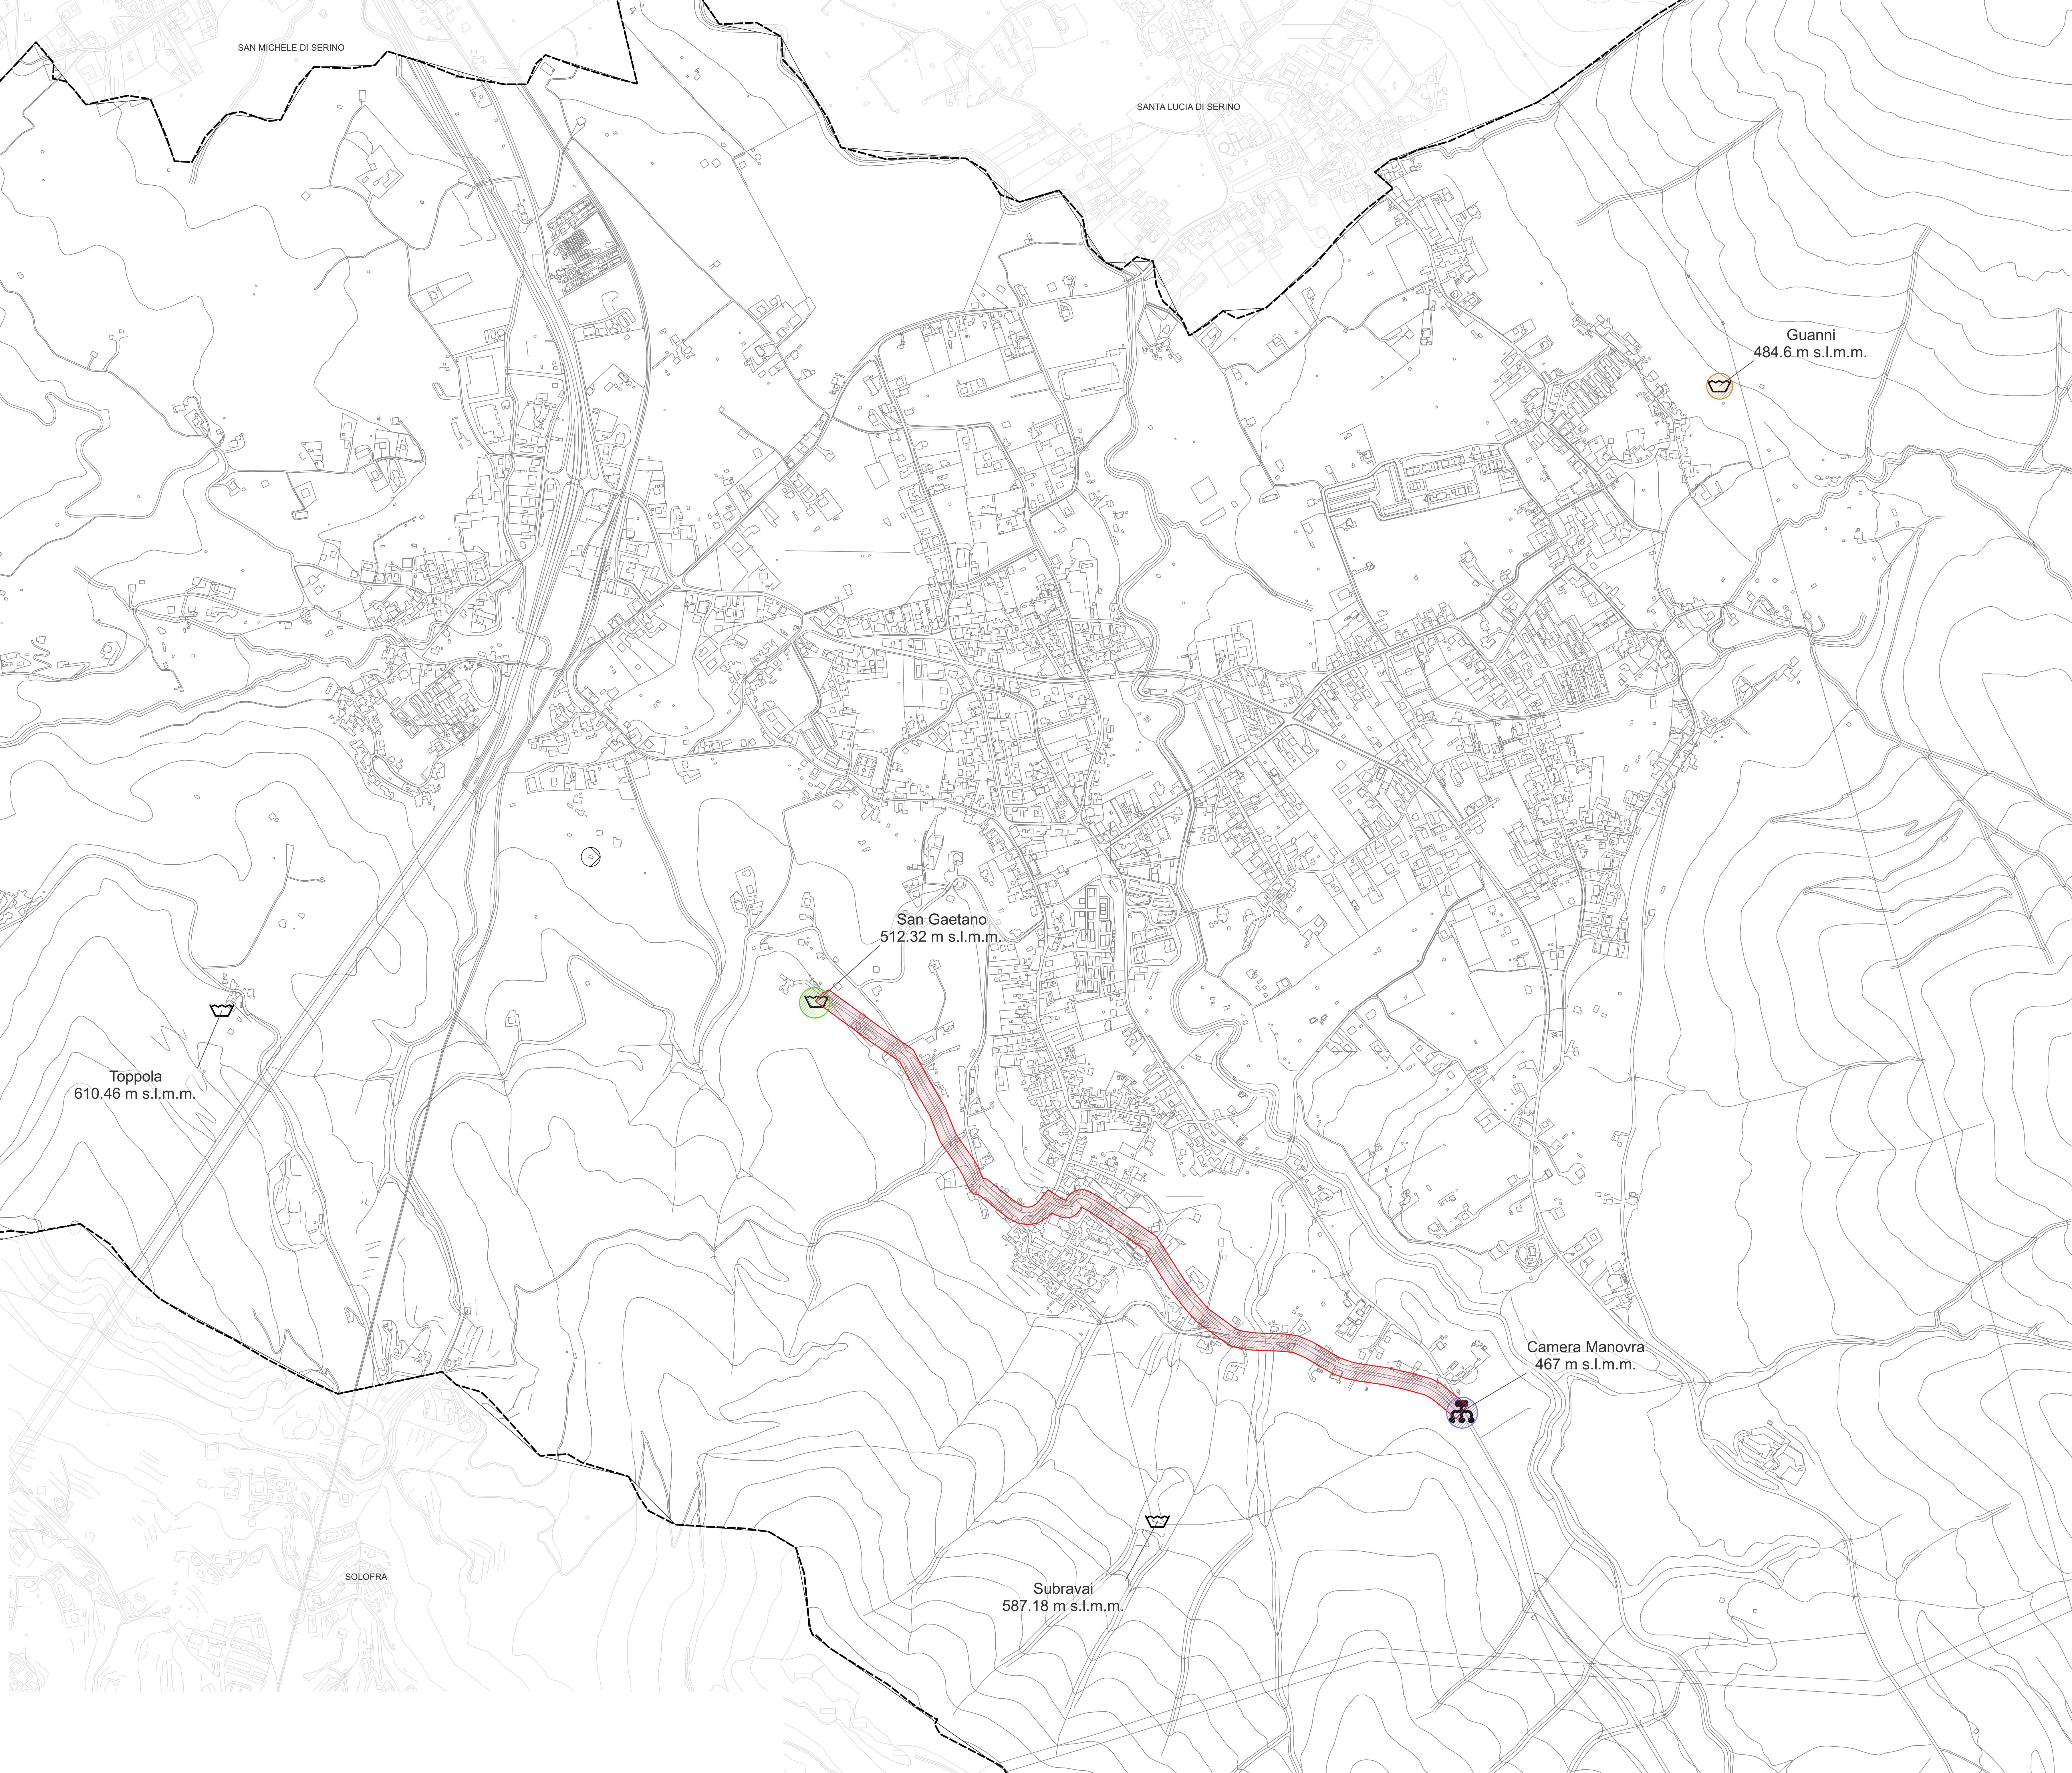

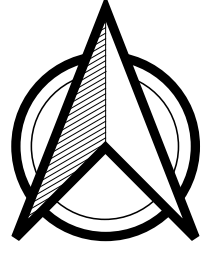

00.30.6 km

Legenda

PSC - Piano di Sicurezza

Aree di Cantiere

Aera di Cantiere Serbatoio Guanni

Area di Cantiere Partitore

Area di Cantiere Serbatoio San Gaetano

Area di Cantiere su sede stradale

Acquedotto

Progetto

Opere Puntuali

Serbatoio Testata

Camera Manovra


Pozzo

Dati di base

Confine

Comuni Campania

Base50 entities

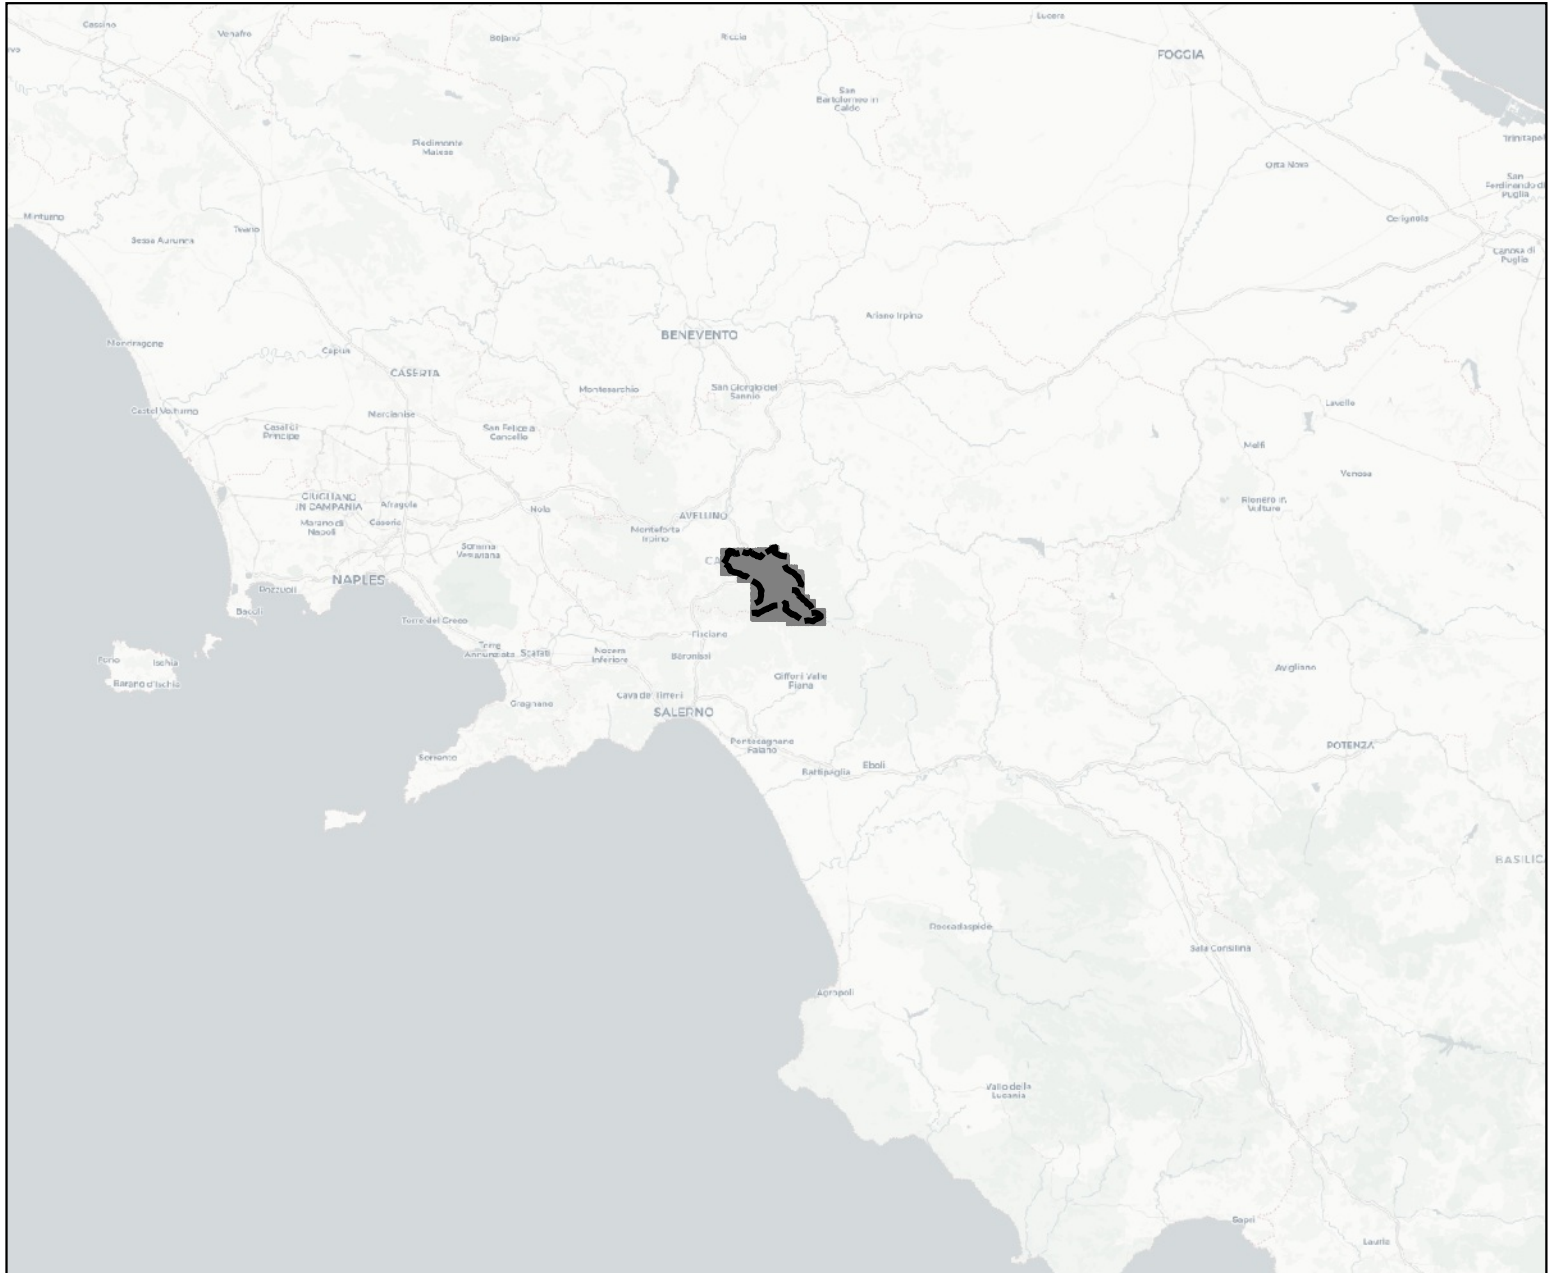



COMUNE DI SERINO

Provincia di Avellino

PROGETTO DI FATTIBILITA' TECNICO-ECONOMICA

Lavori di adeguamento dell'impianto acquedottistico e razionalizzazione della risorsa idrica

1° Stralcio

CUP: E45G19000130006

D.G.R. Campania n. 278 del 21/05/2025

ELABORATO:	CODICE:	Do4
Do4_Layout di Cantiere	REVISIONE:	00
	DATA:	OTTOBRE 2025

PROGETTAZIONE:

Ing. Antonio Ragano
Settore VII - Comune di Serino
Piazza Cicarelli - 83028 Serino (AV)

RESPONSABILE UNICO DEL PROGETTO:

Ing. Vincenza Amoroso
Settore IV - Comune di Serino
Piazza Cicarelli - 83028 Serino (AV)


COMMITTENTE:

Comune di Serino
Sindaco: Avv. Vito Pelosi




Progetto a cura del gruppo elaborato sotto la supervisione del progettista e redatto

SCHEMA TIPO SEGNALAZIONE/DELIMITAZIONE CANTIERE STRADALE - SENSO UNICO ALTERNATO

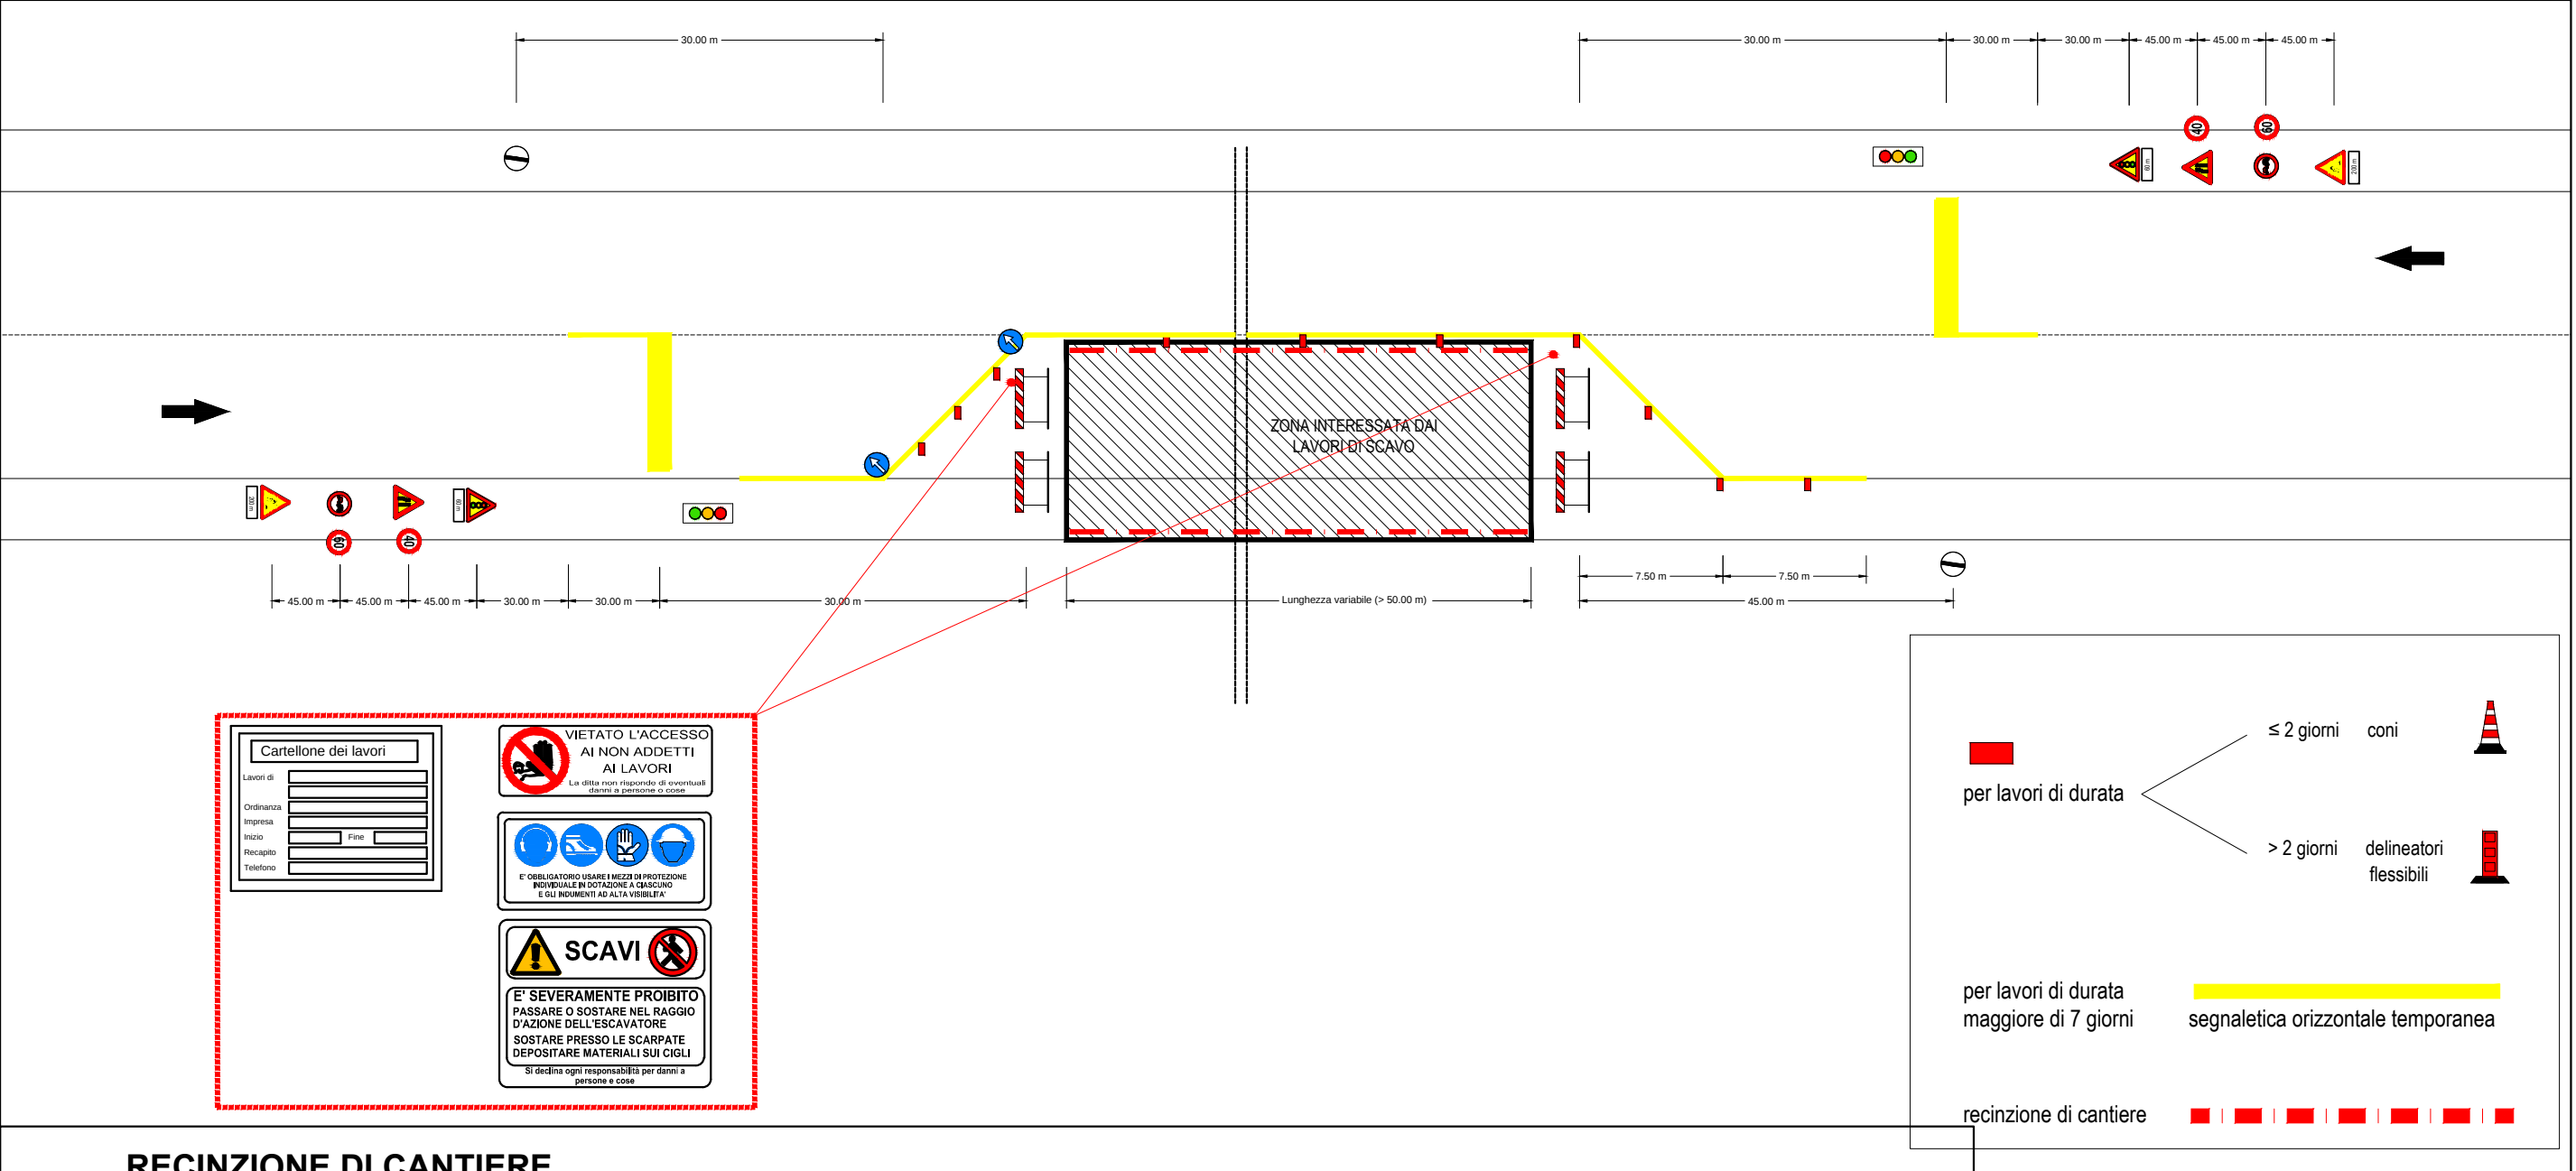


RECINZIONE DI CANTIERE

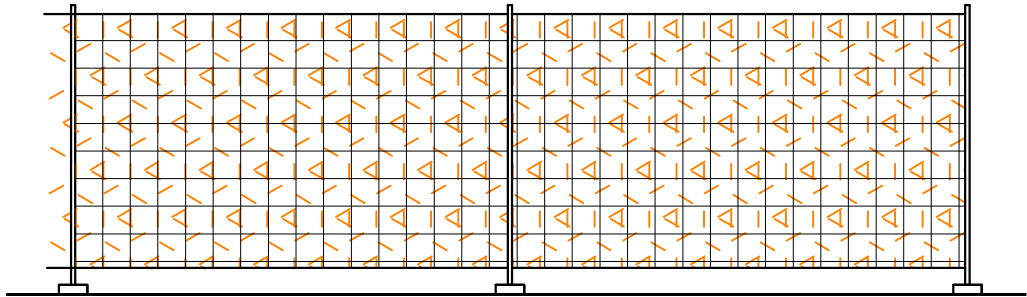

PARTICOLARE RECINZIONE FISSA DI CANTIERE STRADALE H 2,00 m.
Recinzione prefabbricata da cantiere costituita da pannelli metallici di rete elettrosaldata (dimensioni circa m 3,5x1,95 h) e basi in cemento e schermatura con rete plastica colorata a maglie ovoidali


RECINZIONE AREE DI STOCCAGGIO MATERIALE

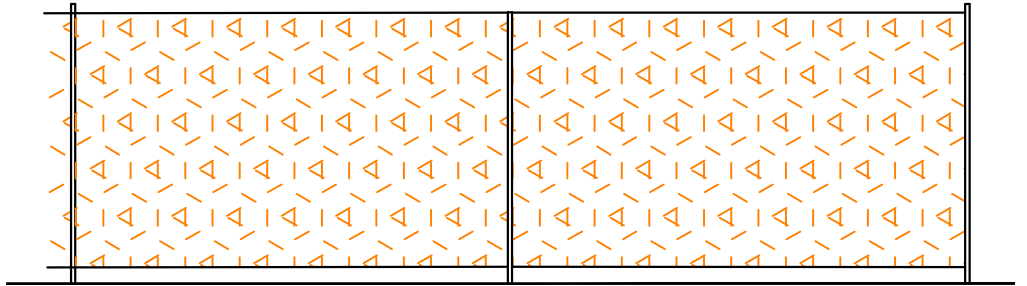

PARTICOLARE RECINZIONE FISSA DI CANTIERE AREE DI STOCCAGGIO MATERIALE H 1,00 m.
Recinzione fissa costituita da montanti in tondini di acciaio infissi nel terreno legati con n. 3 corsi di filo metallico (o rete elettrosaldata) e schermatura con rete plastica colorata a maglie ovoidali - altezza cm 100

SCHEMA TIPO SEGNALAZIONE/DELIMITAZIONE CANTIERE - STRADA CHIUSA AL TRAFFICO

RECINZIONE DI CANTIERE

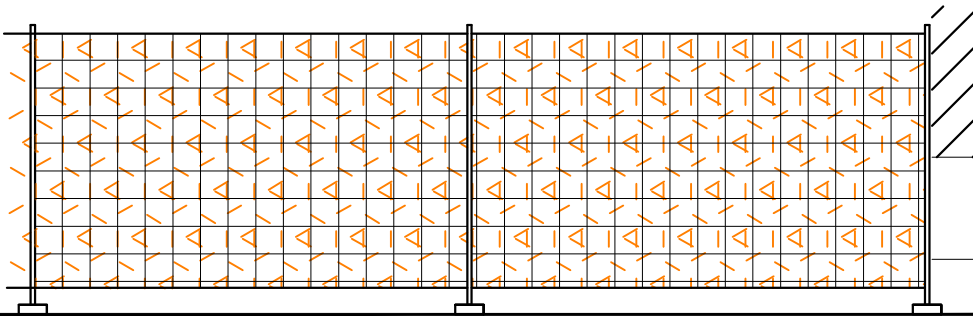

PARTICOLARE RECINZIONE FISSA DI CANTIERE STRADALE H 2,00 m.
Recinzione prefabbricata da cantiere costituita da pannelli metallici di rete elettrosaldata (dimensioni circa m 3,5x1,95 h) e basi in cemento e schermatura con rete plastica colorata a maglie ovoidali

Cartellone dei lavori

Lavori di _____

Ordinanza _____

Impresa _____

Inizio _____ Fine _____

Recapito _____

Telefono _____

VIETATO L'ACCESSO
AI NON ADDETTI
AI LAVORI


La ditta non risponde di eventuali danni a persone o cose

E' OBBLIGATORIO USARE I MEZZI DI PROTEZIONE INDIVIDUALE IN DOTAZIONE A CIASCUNO E GLI INDUMENTI AD ALTA VISIBILITA'


SCAVI

E' SEVERAMENTE PROIBITO
PASSARE O SOSTARE NEL RAGGIO
D'AZIONE DELL'ESCAVATORE
SOSTARE PRESSO LE SCARPATE
DEPOSITARE MATERIALI SUI CIGLI

Si declina ogni responsabilit  per danni a persone e cose

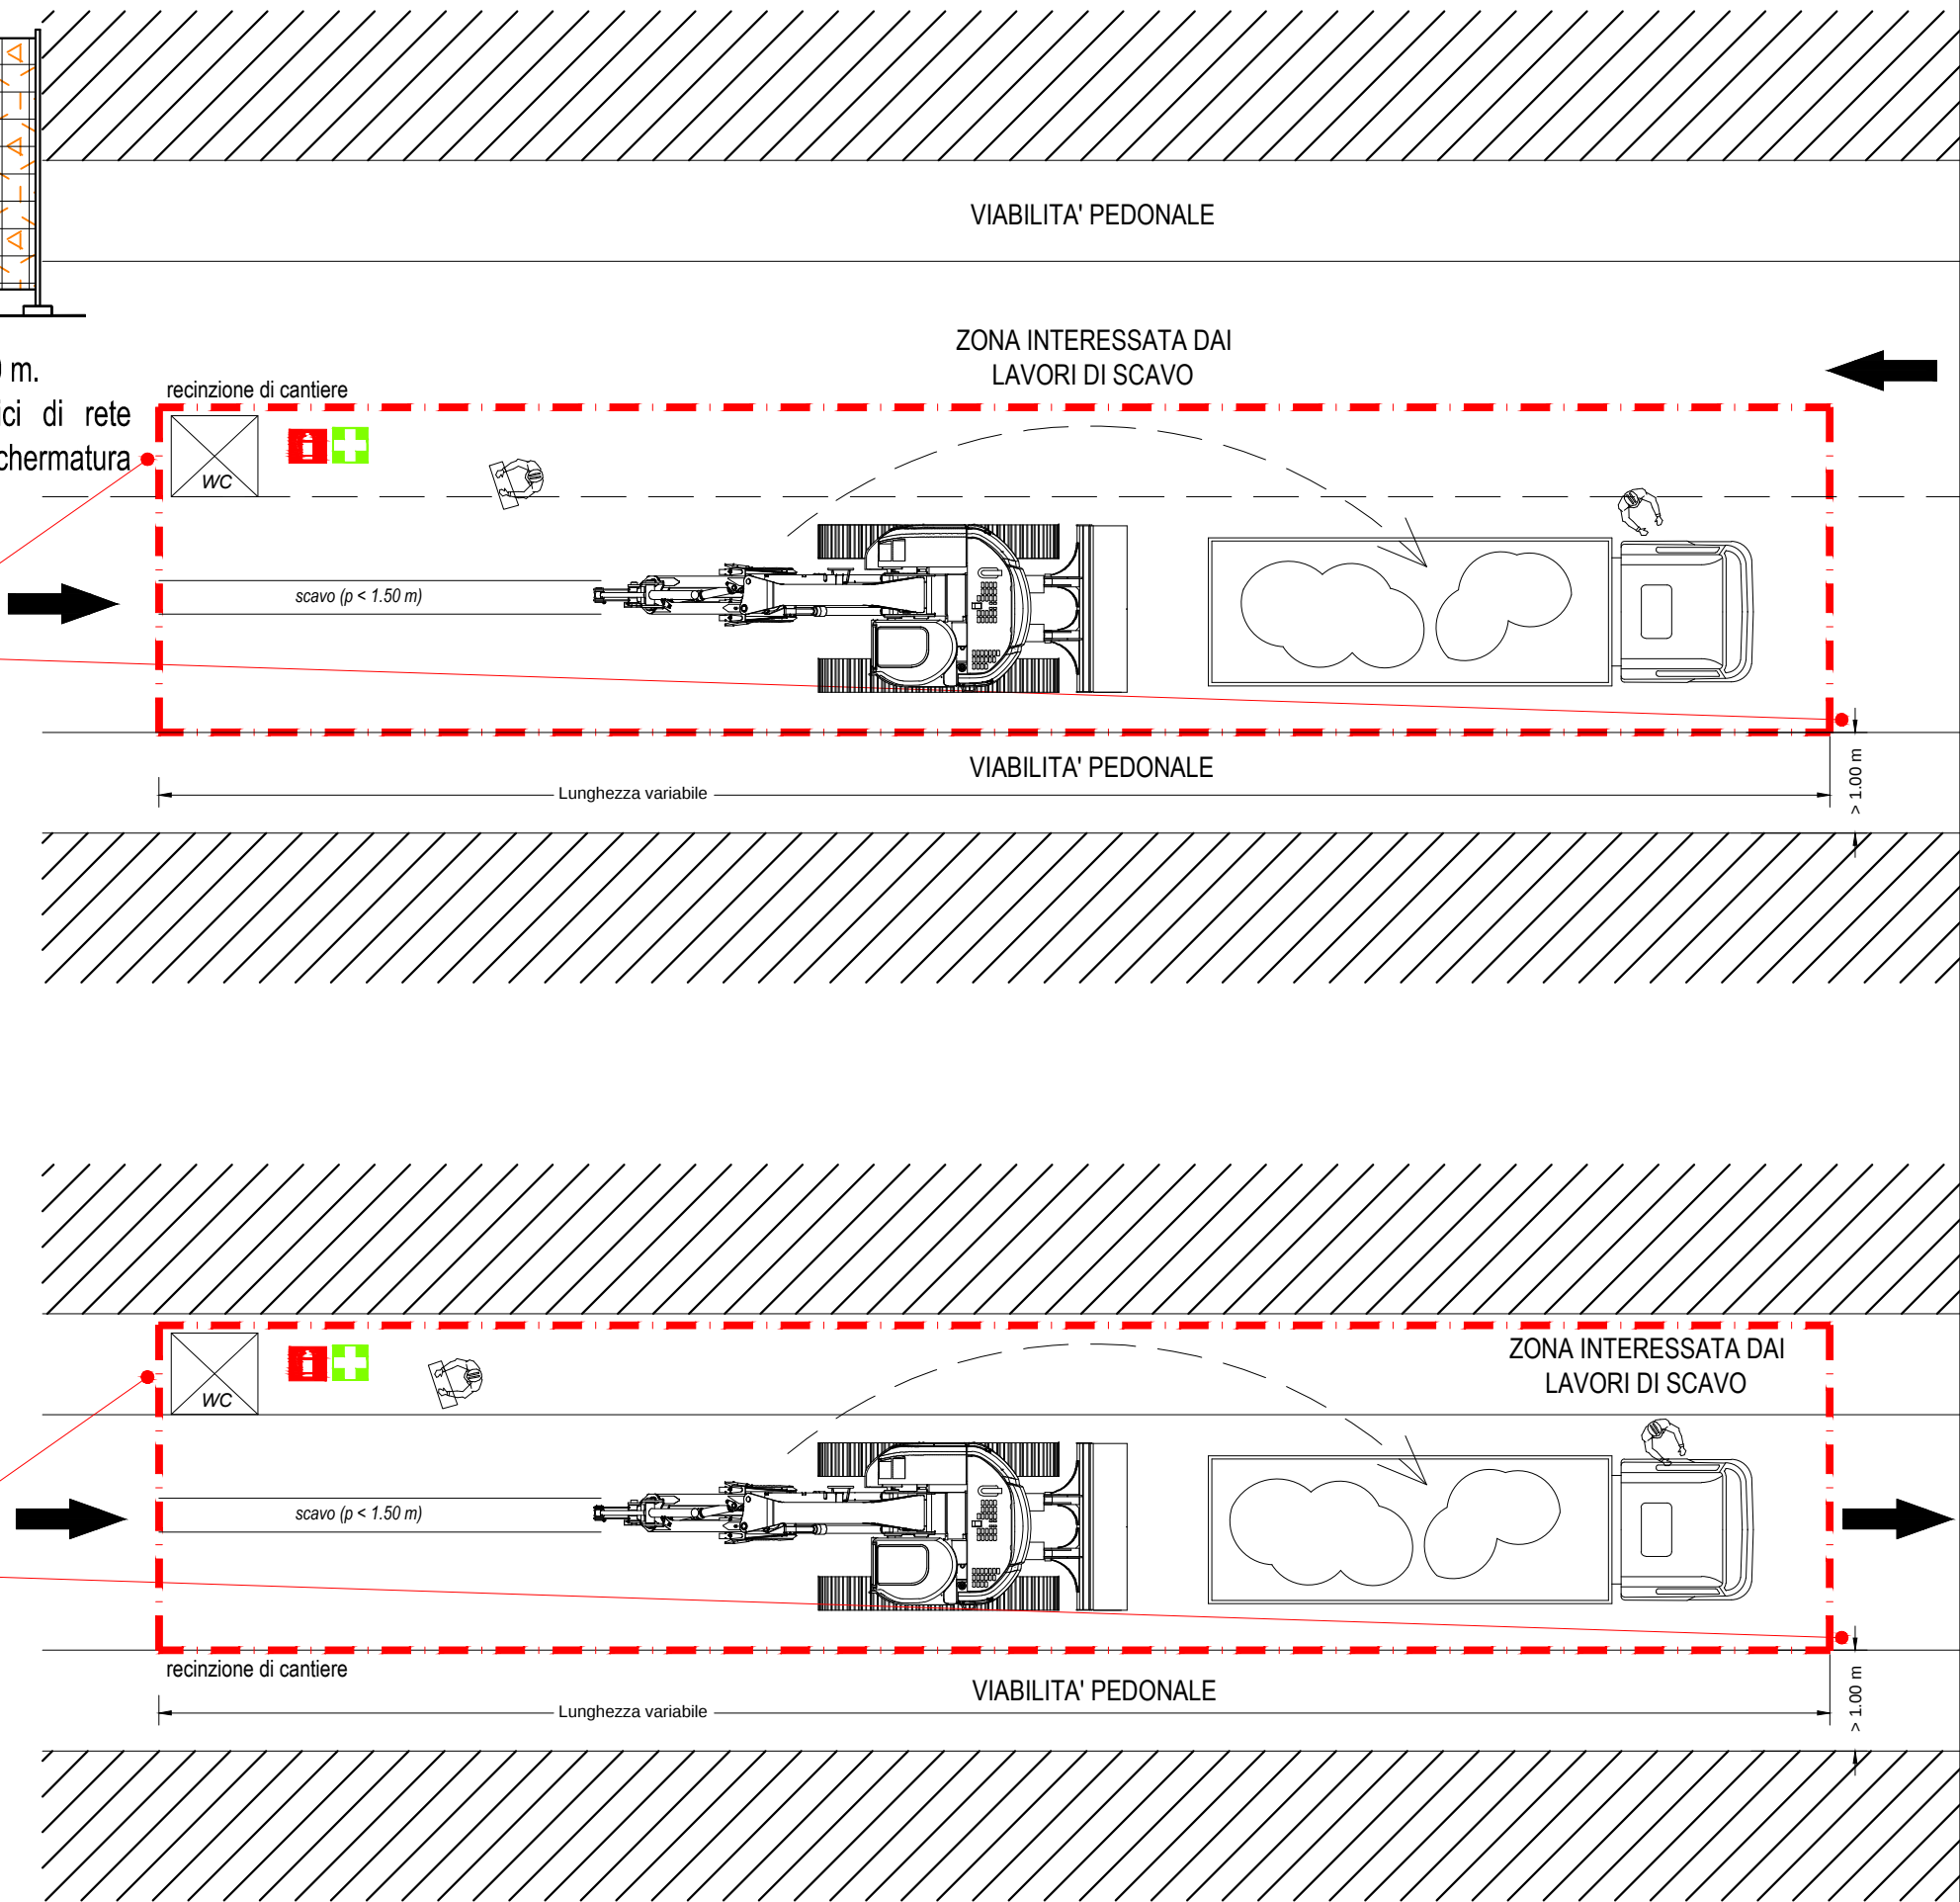


ESECUZIONE DI TRINCEE : ORGANIZZAZIONE AREA DI LAVORO

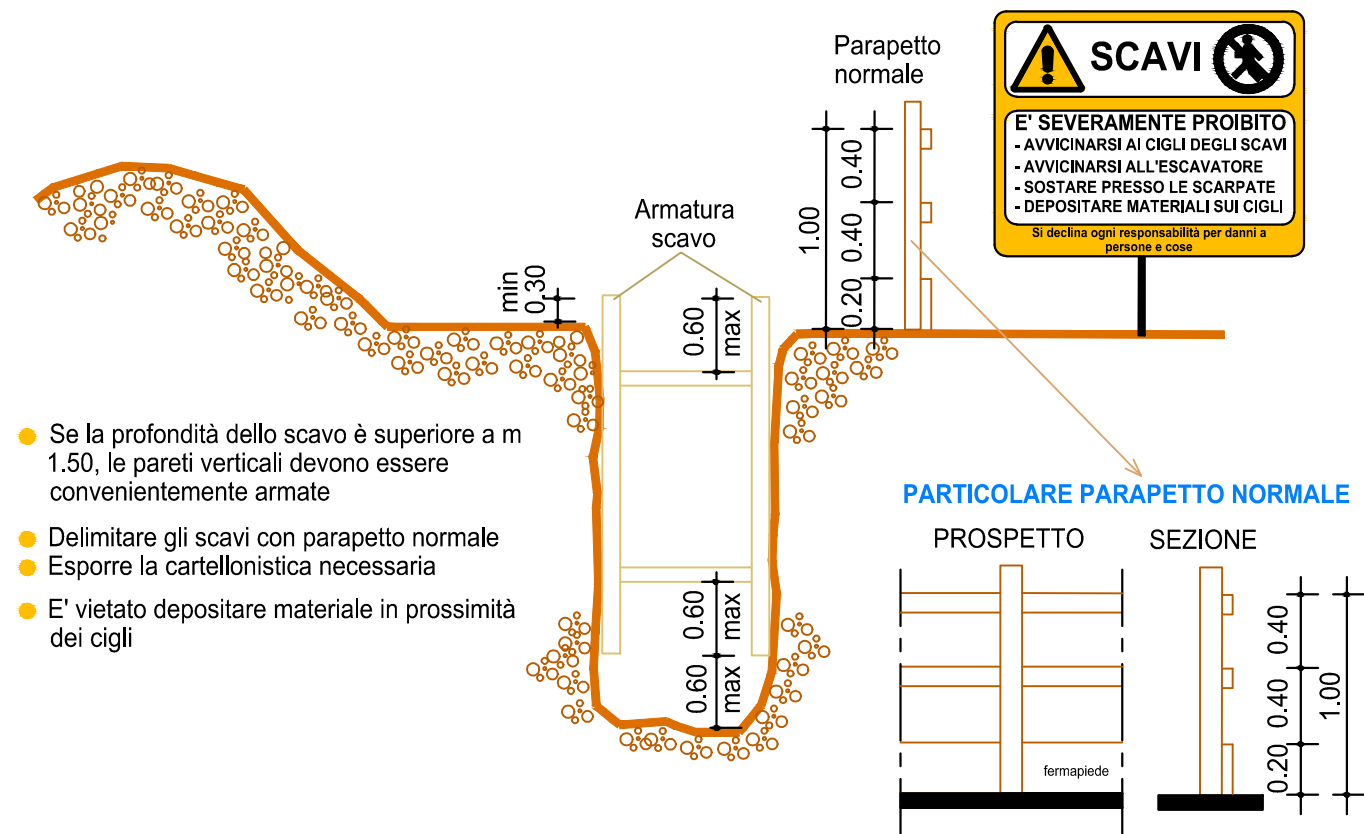

- Se la profondità dello scavo è superiore a m 1.50, le pareti verticali devono essere convenientemente armate
- Delimitare gli scavi con parapetto normale
- Esporre la cartellonistica necessaria
- E' vietato depositare materiale in prossimità dei cigli

PARTICOLARE PARAPETTO NORMALE

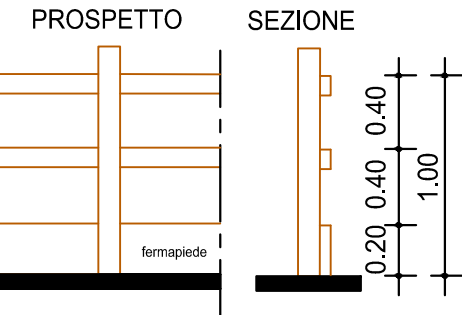

PRESCRIZIONI SELL'ESECUZIONE DEI LAVORI DI SCAVO

Negli scavi a sezione ristretta nel caso in cui si superi l'altezza di 1.50 m di profondità o quando le caratteristiche del terreno non garantiscono sufficienti condizioni di stabilità si procederà all'armatura delle pareti di scavo o all'utilizzo di cassoni metallici prefabbricati. In alternativa si procederà alla riduzione della pendenza delle pareti di scavo mediante allargamento della sezione in sommità fino ala verificarsi delle condizioni di stabilità.

Al fine di sincerarsi della presenza di eventuali sottoservizi è indispensabile predisporre una planimetria con indicazione degli stessi ed in particolare in fase di scavo effettuare le seguenti attività preliminari: verifiche visive, prove strumentali e saggi.

Inoltre la sede stradale dovrà essere tenuta permanentemente pulita da fango, terriccio, residui di scavo, ecc. e non dovrà essere depositato materiali sul ciglio degli scavi.

SEGNALETICA DI CANTIERE
TABELLA RIASSUNTIVA SEGNALETICA MINIMA E POSIZIONAMENTO

La seguente tabella riporta, in modo sintetico e non esaustivo, la segnaletica minima di sicurezza da posizionare all'interno del cantiere, in funzione delle lavorazioni in atto e delle situazioni specifiche di pericolo, come prescritto dal D.Lgs. n. 81/2008.

Segnale	Descrizione segnale	
	Divieto di ingresso alle persone non autorizzate	Accessi di cantiere Zone esterne al cantiere
	Divieto di accesso per i pedoni	Passo carraio automezzi
	Vietato eseguire operazioni di riparazione o registrazione su organi in moto	Nei pressi di: centrali di betonaggio, betoniere mescolatrici per calcestruzzo, pompe gru
	Attenzione ai carichi sospesi	Nelle aree di azione delle gru In corrispondenza delle zone di salita e discesa dei carichi
	Pericolo di tagli e proiezioni di schegge	Nei pressi di: attrezzature specifiche seghe circolari tagliamattoni, tagliapiastrelle, ecc.
	Pericolo di morte con il "contrassegno del teschio"	Nei luoghi con impianti ad alta tensione Nelle vicinanze di sostanze velenose
	Pericolo di caduta in aperture nel suolo	Nelle zone degli scavi Dove esistono botole od aperture nel suolo
	Estintori	Zone fisse (baracche, ecc.) Zone mobili (dove esiste pericolo di incendio)
	Pronto Soccorso	Nei pressi della cassetta di medicazione
	In Cantiere è obbligatorio l'utilizzo dei dispositivi di protezione individuale (DPI)	Nei pressi della baracca di cantiere Nelle zone interessate a particolari situazioni (raggio di azione della gru - presenza di lavorazioni particolari)
	E' SEVERAMENTE PROIBITO PASSARE O SOSTARE NEL RAGGIO D'AZIONE DELL'ESCAVATORE SOSTARE PRESSO LE SCARPATE DEPOSITARE MATERIALI SUI CIGLI Si declina ogni responsabilità per danni a persone e cose	in prossimità della zona dove sono in corso: lavori di scavo movimento terra con mezzi meccanici
	PORTATA GRU m 19 Kg 800 max m 12 Kg 1000 max m 6 Kg 2000 max m 2 Kg 3000 max GRU TIPO TORRE H=22 m BRACCIO L=19 m	Indicazione di portata su apposita targa Sui mezzi di sollevamento e trasporto

APPORRE CARTELLO GENERICO DI PRESCRIZIONE
AVVERTIMENTO OLTRE AL CARTELLO DI CANTIERE IN PROSSIMITA'
DELL'ACCESSO ALL'AREA LOGISTICA

SCHEMA TIPO DELIMITAZIONE BARACCAMENTI DI CANTIERE

