



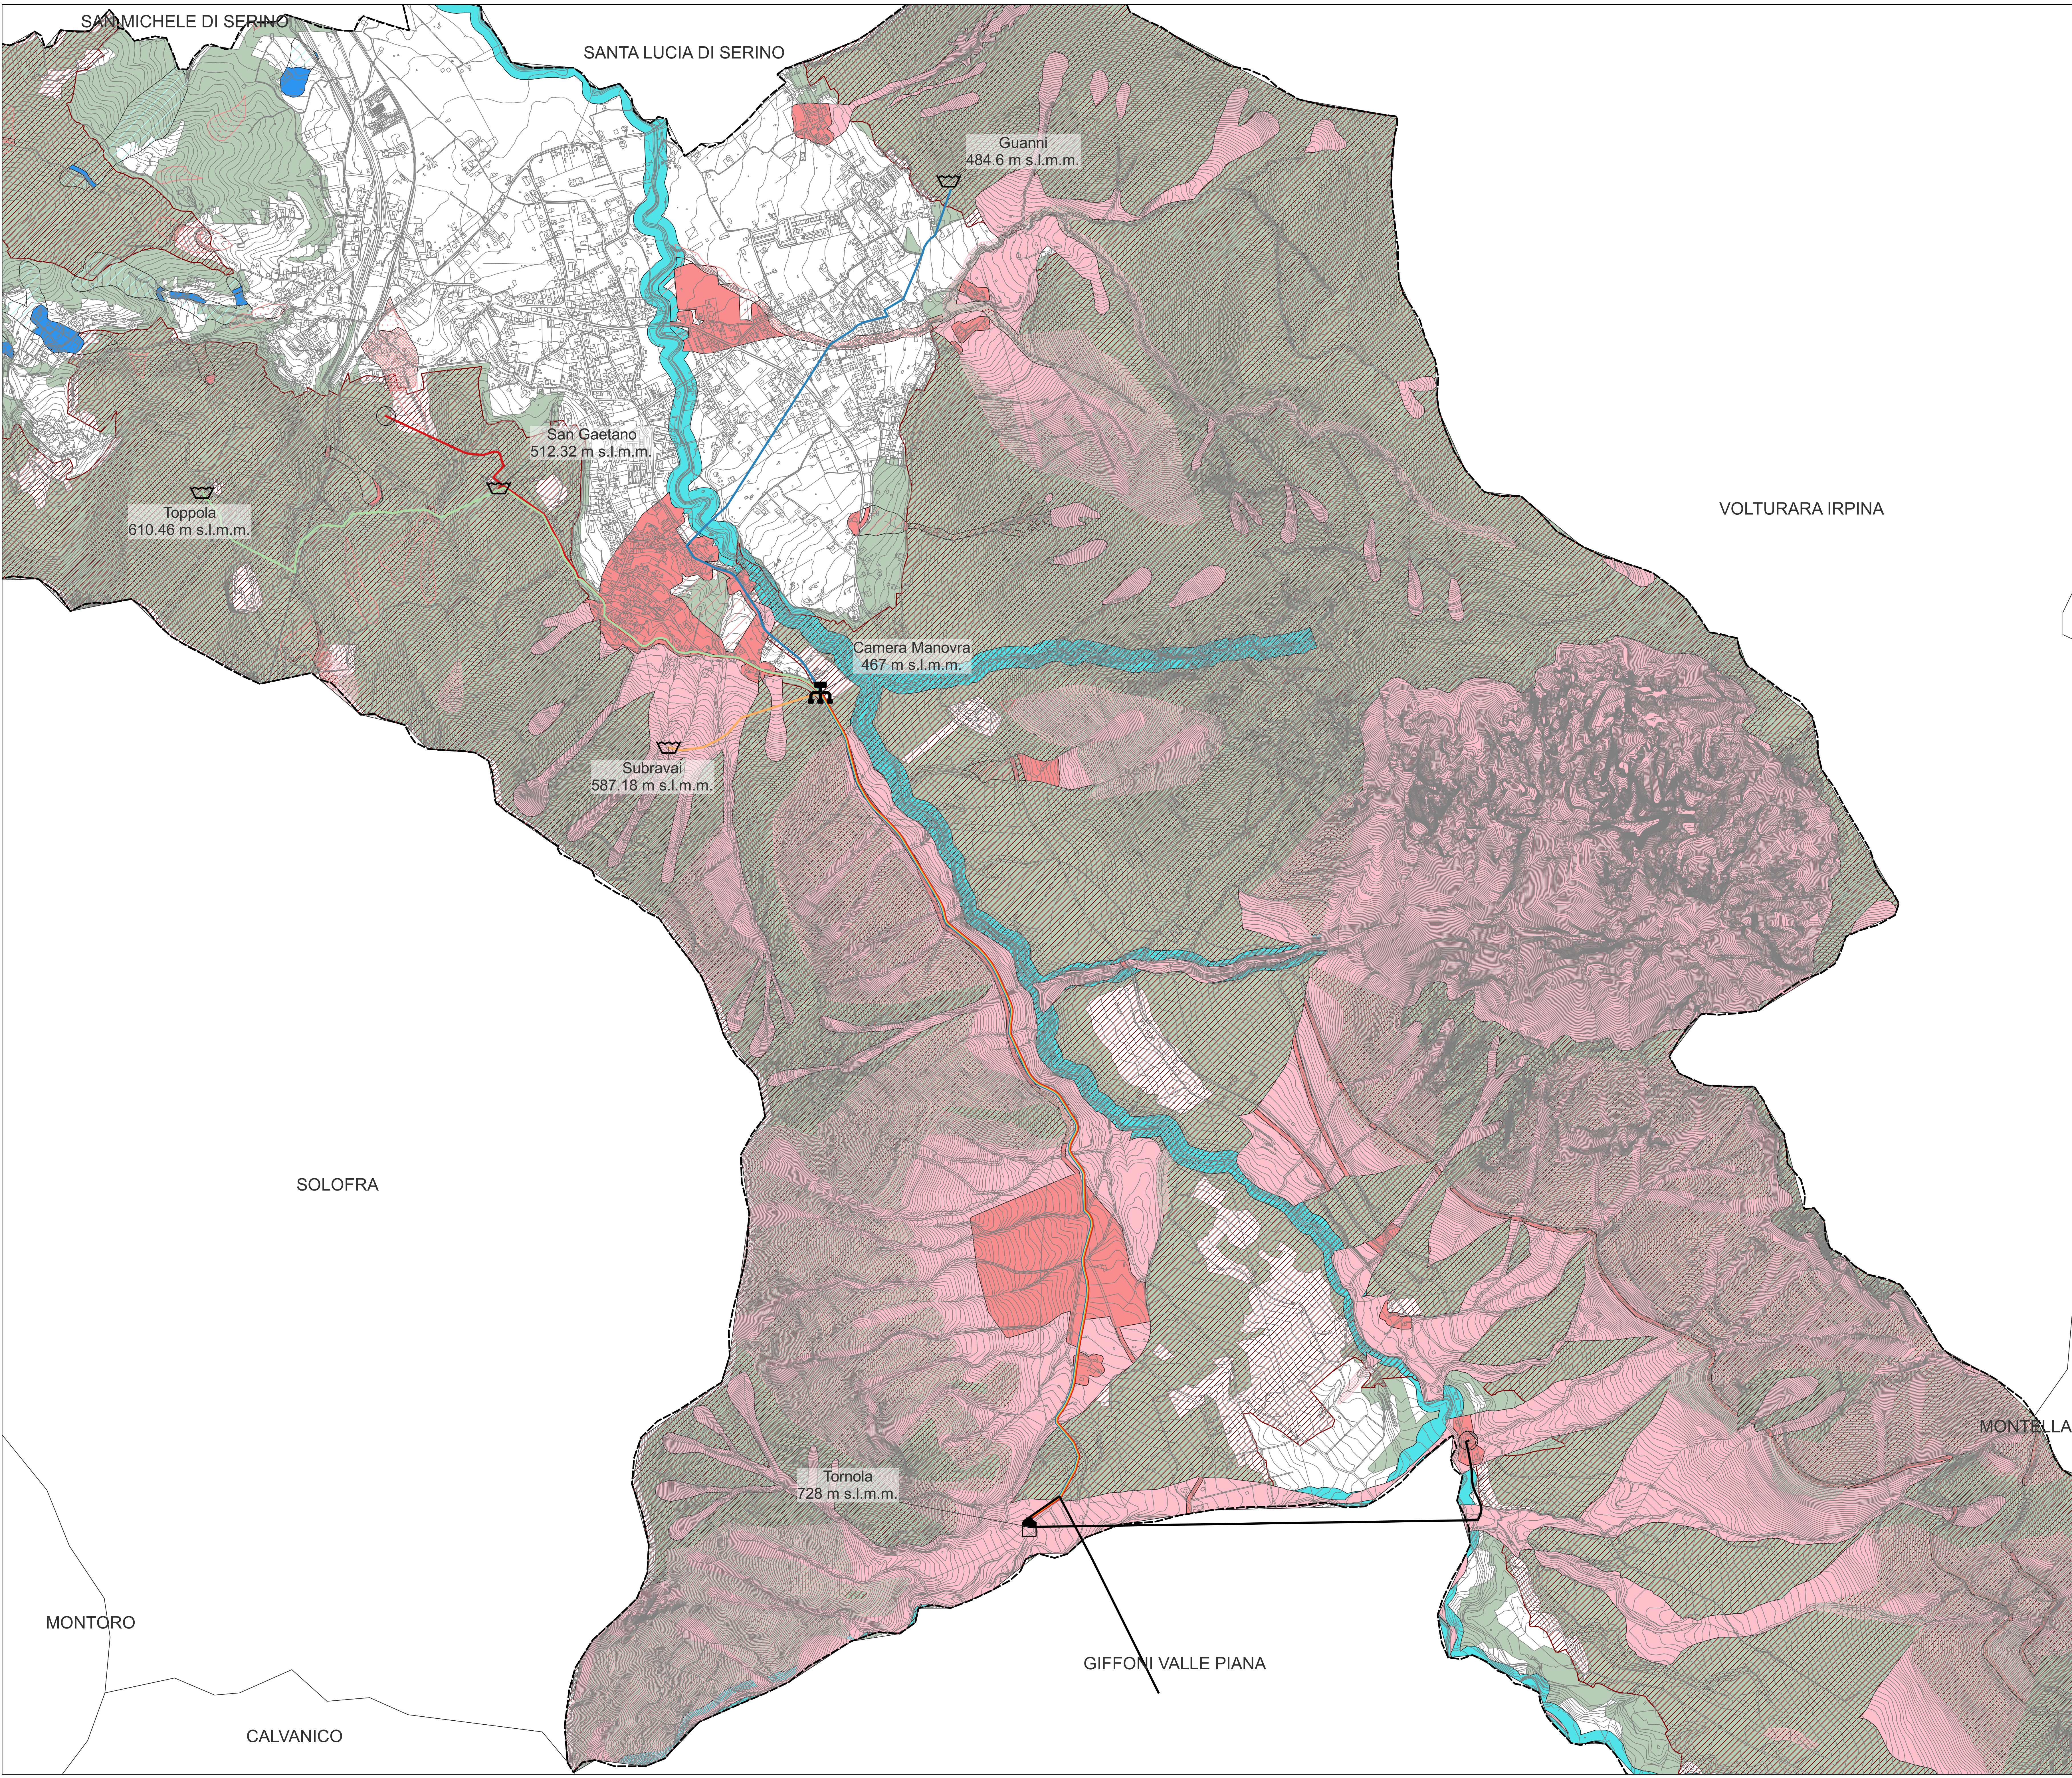

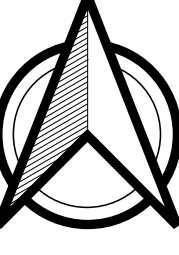

00.71.4 km

Legenda

Acquedotto

Opere Puntuali

Serbatoio Regolatore

Serbatoio Testata

Camera Manovra

Pozzo

Aduttrici

Da Sorgenti

Condotta Singola

Verso San Gaetano

Verso Subrauai

Verso Canale

Verso Guanni

Vincoli Idrogeologici

Rischio da Frana

Apa

Area di alta attenzione A4

Area di media attenzione A2

R2

R4

R4 parco

Rpa


Rpa parco

Inquadramento Aree Protette

Vincolo Idrogeologico R.D. 3267/1923

Fasce Fluviali

Boschi

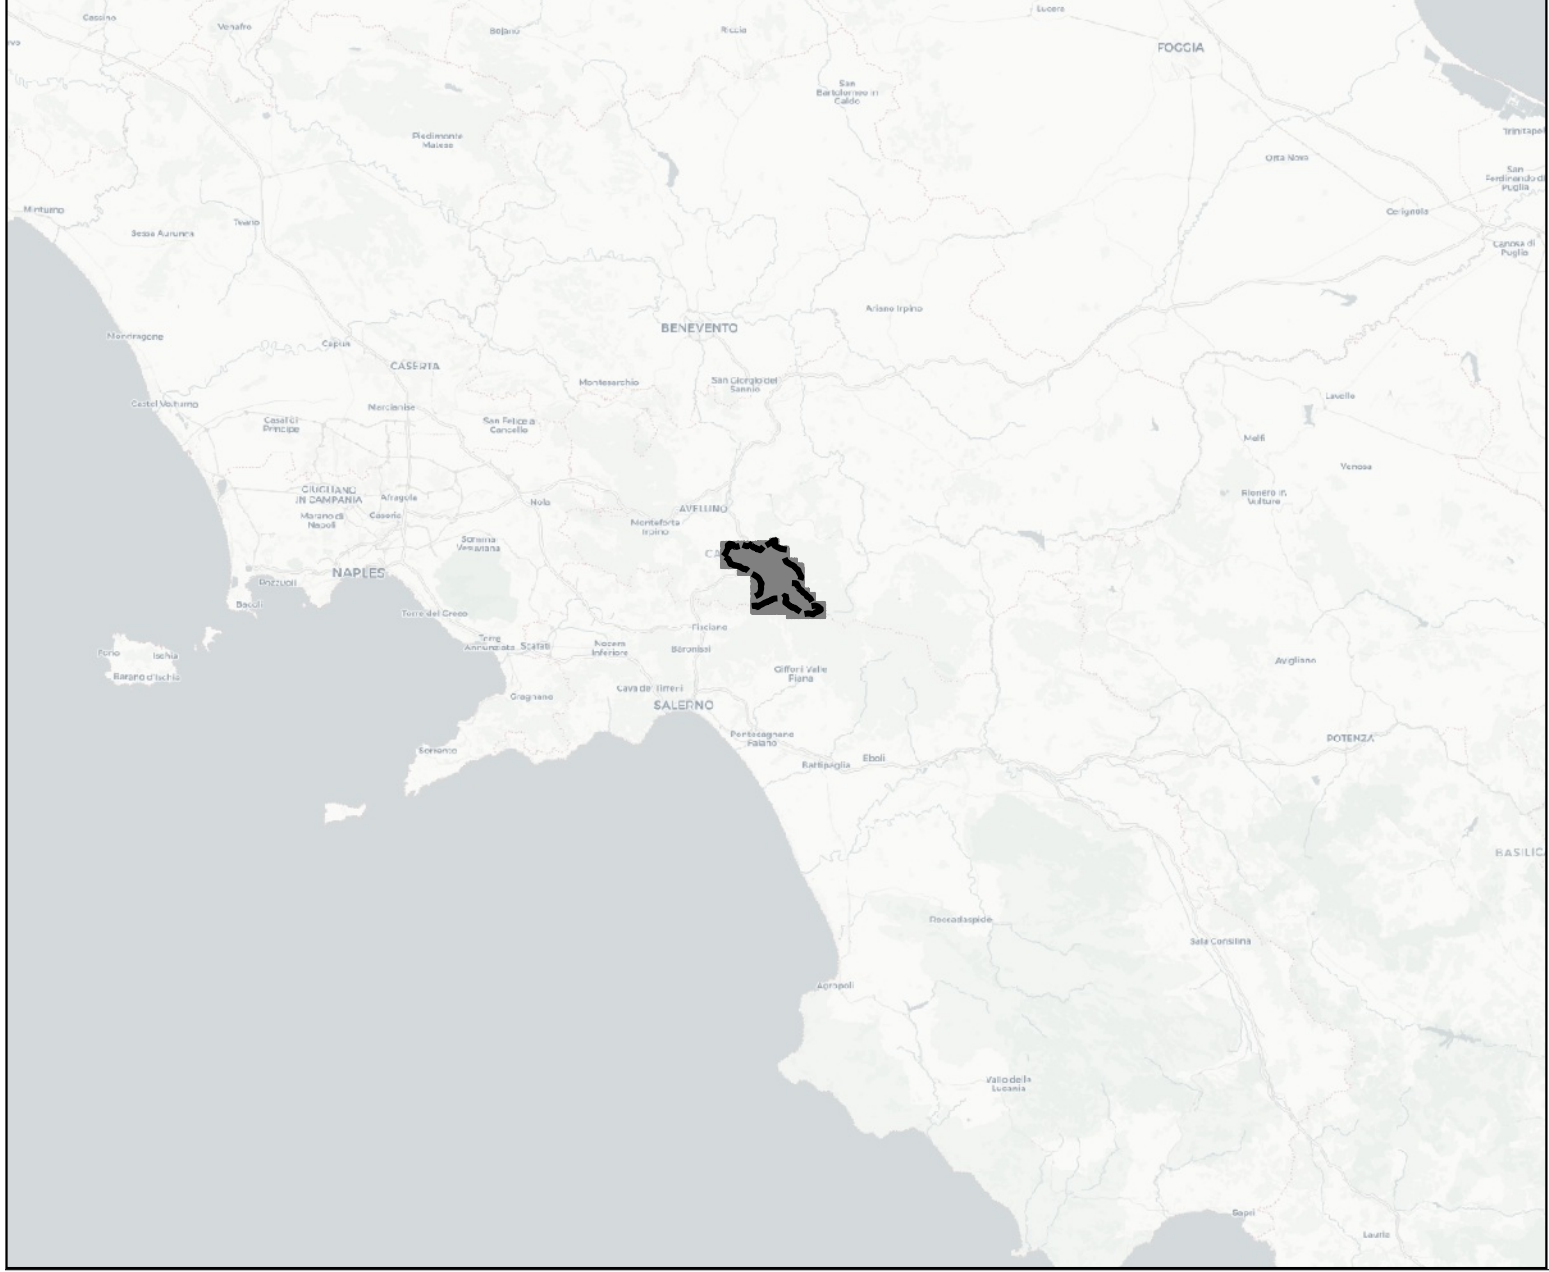



COMUNE DI SERINO

Provincia di Avellino

PROGETTO DI FATTIBILITA' TECNICO-ECONOMICA

Lavori di adeguamento dell'impianto acquedottistico e

razionalizzazione della risorsa idrica

1° Stralcio

CUP: E45G19000130006

D.G.R. Campania n. 278 del 21/05/2025

ELABORATO:	CODICE:	IT02
IT02_Quadro dei Vincoli	REVISIONE:	00
	DATA:	OTTOBRE 2025

PROGETTAZIONE:

Ing. Antonio Ragano

Settore VII - Comune di Serino

Piazza Cicarelli - 83028 Serino (AV)

RESPONSABILE UNICO DEL PROGETTO:

Ing. Vincenza Amoroso

Settore IV - Comune di Serino

Piazza Cicarelli - 83028 Serino (AV)

COMMITTENTE:

Comune di Serino

Sindaco: Avv. Vito Pelosi



Proprietà e diritti del progetto elaborato sono riservati. La riproduzione è vietata.