



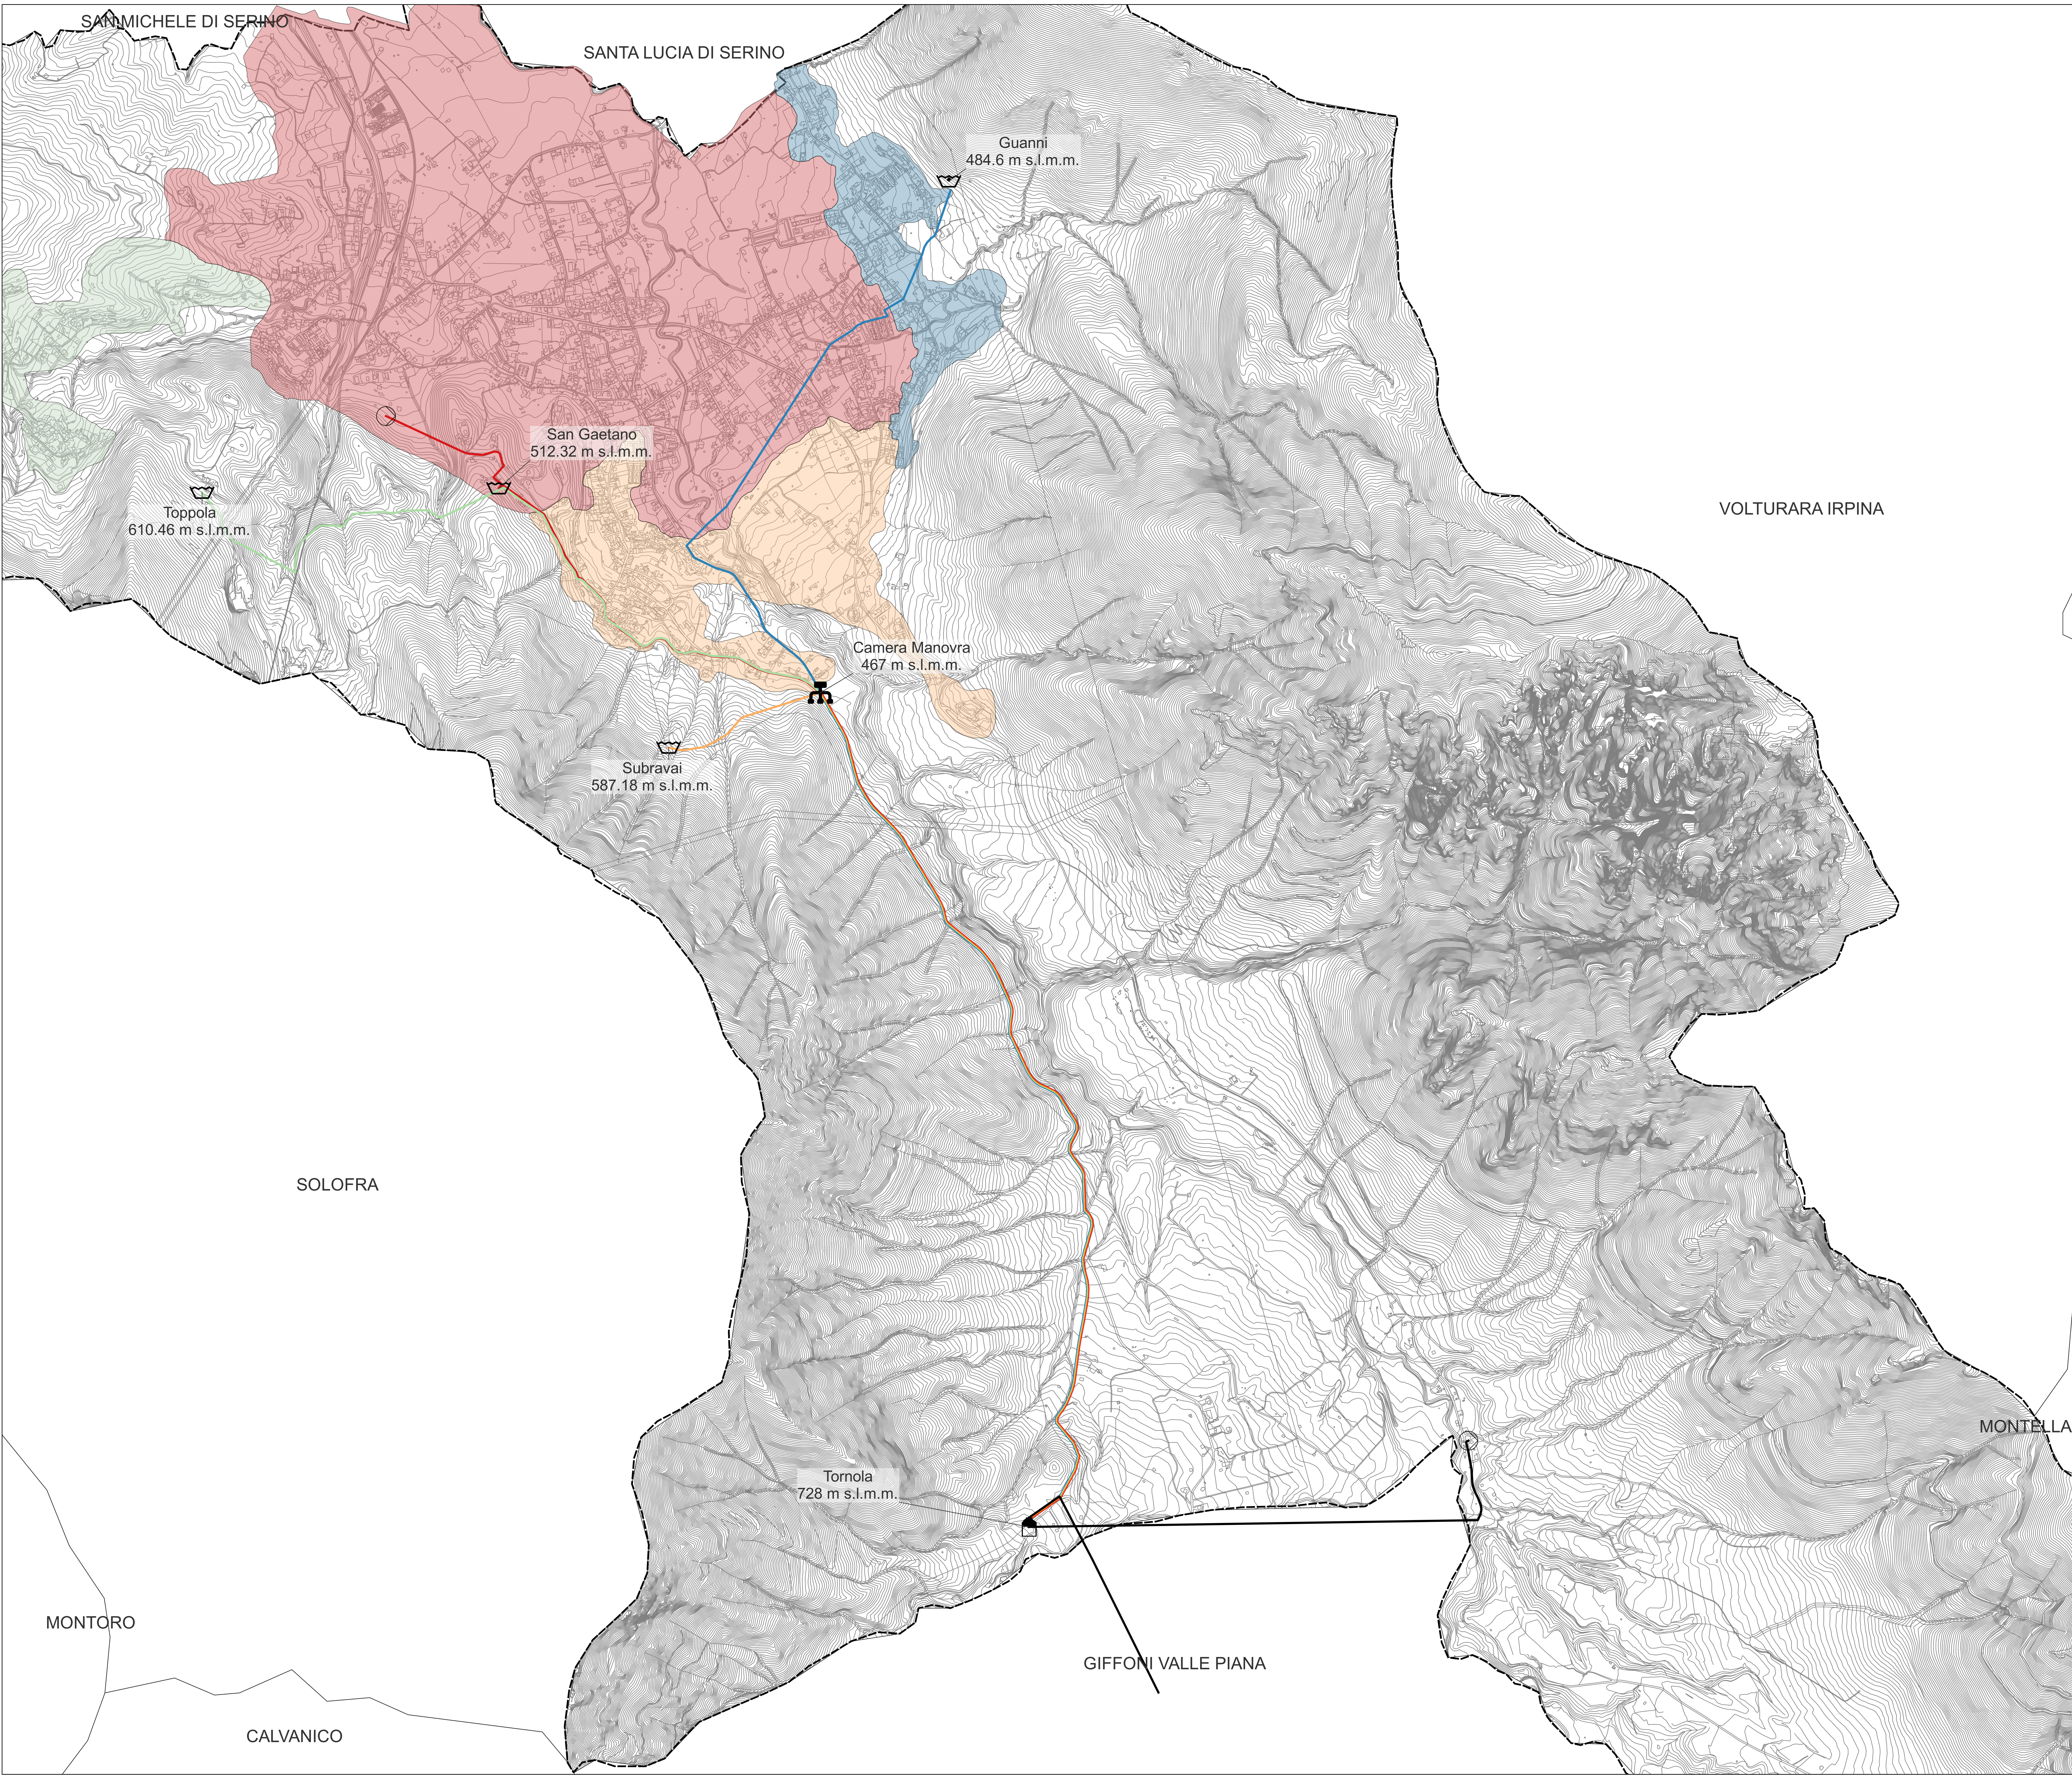

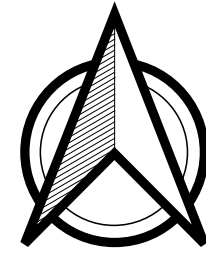

00.71.4 km

Legenda

Progetto

Opere Puntuali

Serbatoio Regolatore

Serbatoio Testata

Camera Manovra

Pozzo

Adduttrici

Da Sorgenti

Condotta Singola

Verso San Gaetano

Verso Subravai

Verso Canale

Verso Guanni


Aree Servite

San Gaetano

Subravai

Canale

Guanni

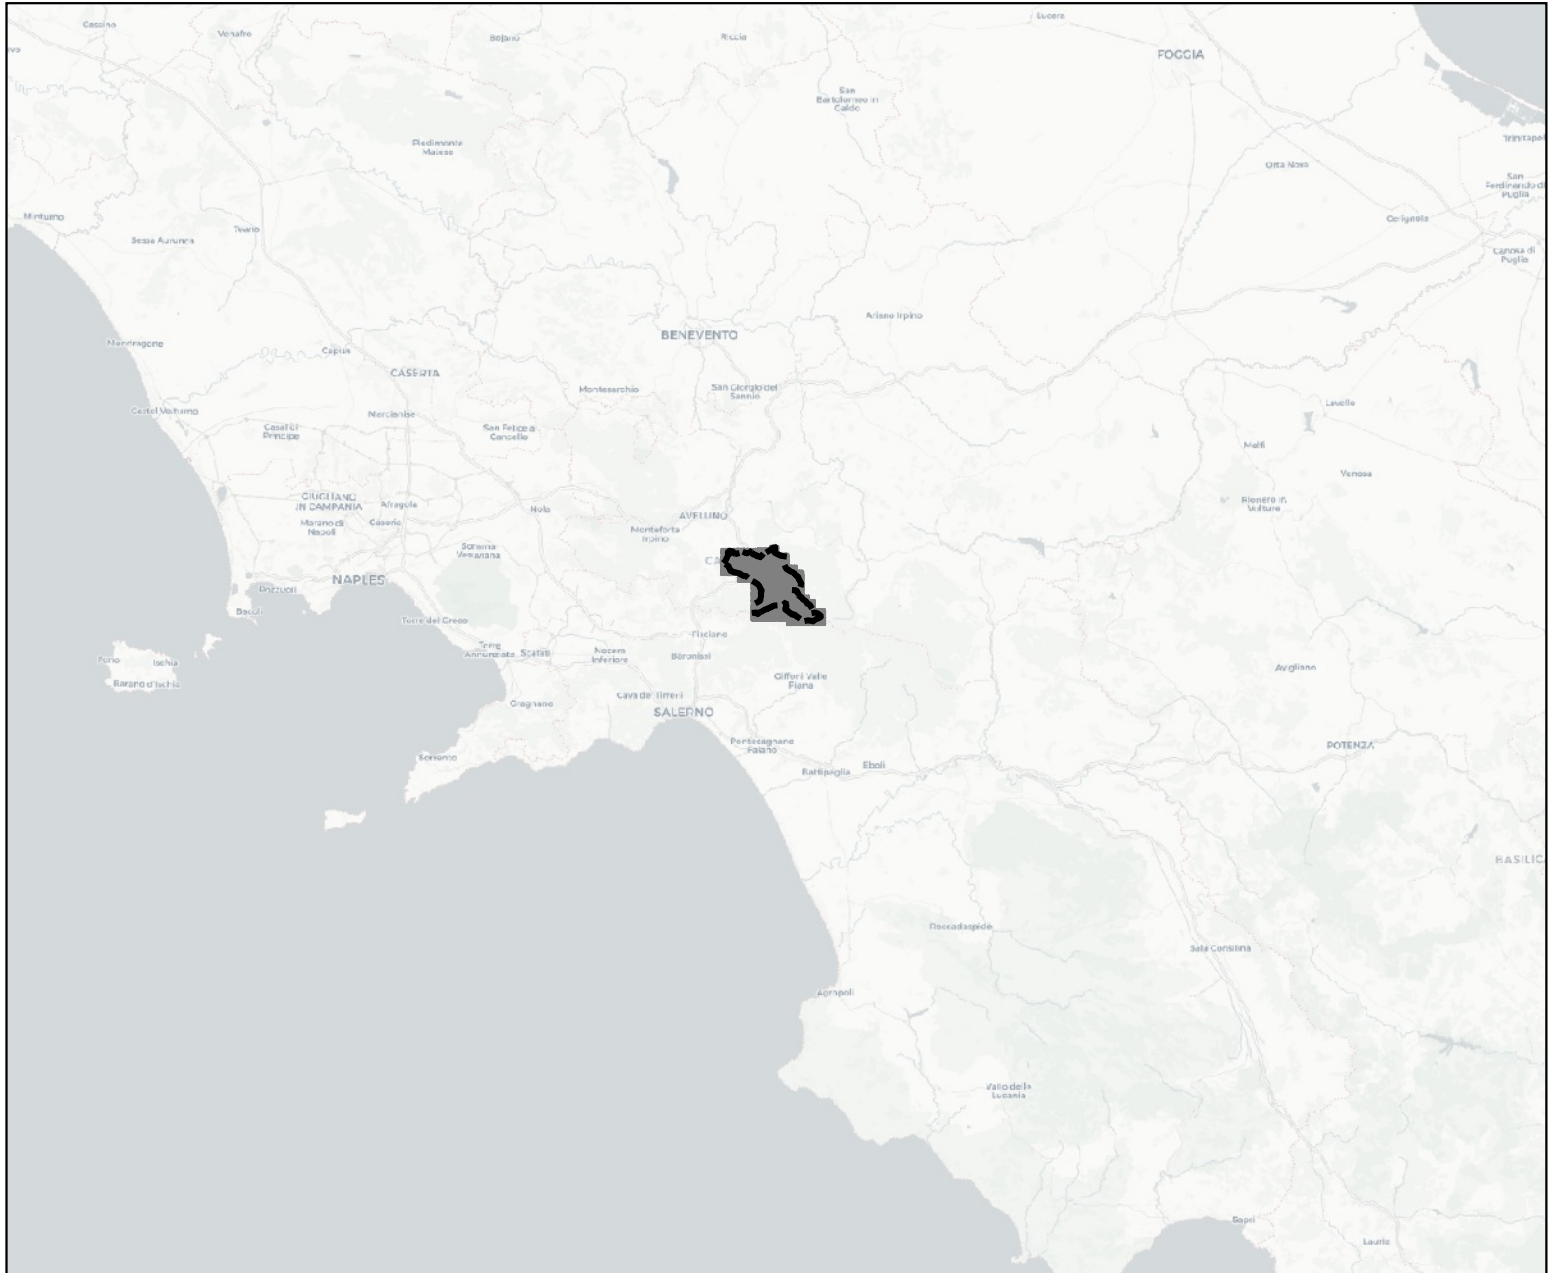



COMUNE DI SERINO
Provincia di Avellino

PROGETTO DI FATTIBILITA' TECNICO-ECONOMICA
Lavori di adeguamento dell'impianto acquedottistico e razionalizzazione della risorsa idrica
1° Stralcio
CUP: E45G19000130006
D.G.R. Campania n. 278 del 21/05/2025

ELABORATO:	CODICE:	EG02
EG02 - Planimetria Generale dello Stato di Progetto	REVISIONE:	00
	DATA:	OTTOBRE 2025

PROGETTAZIONE:
Ing. Antonio Ragano
Settore VII - Comune di Serino
Piazza Cicarelli - 83028 Serino (AV)

RESPONSABILE UNICO DEL PROGETTO:
Ing. Vincenza Amoroso
Settore IV - Comune di Serino
Piazza Cicarelli - 83028 Serino (AV)

COMMITTENTE:
Comune di Serino
Sindaco: Avv. Vito Pelosi



Progetto a cura del proprio elaborato con i dati. La riproduzione è vietata.