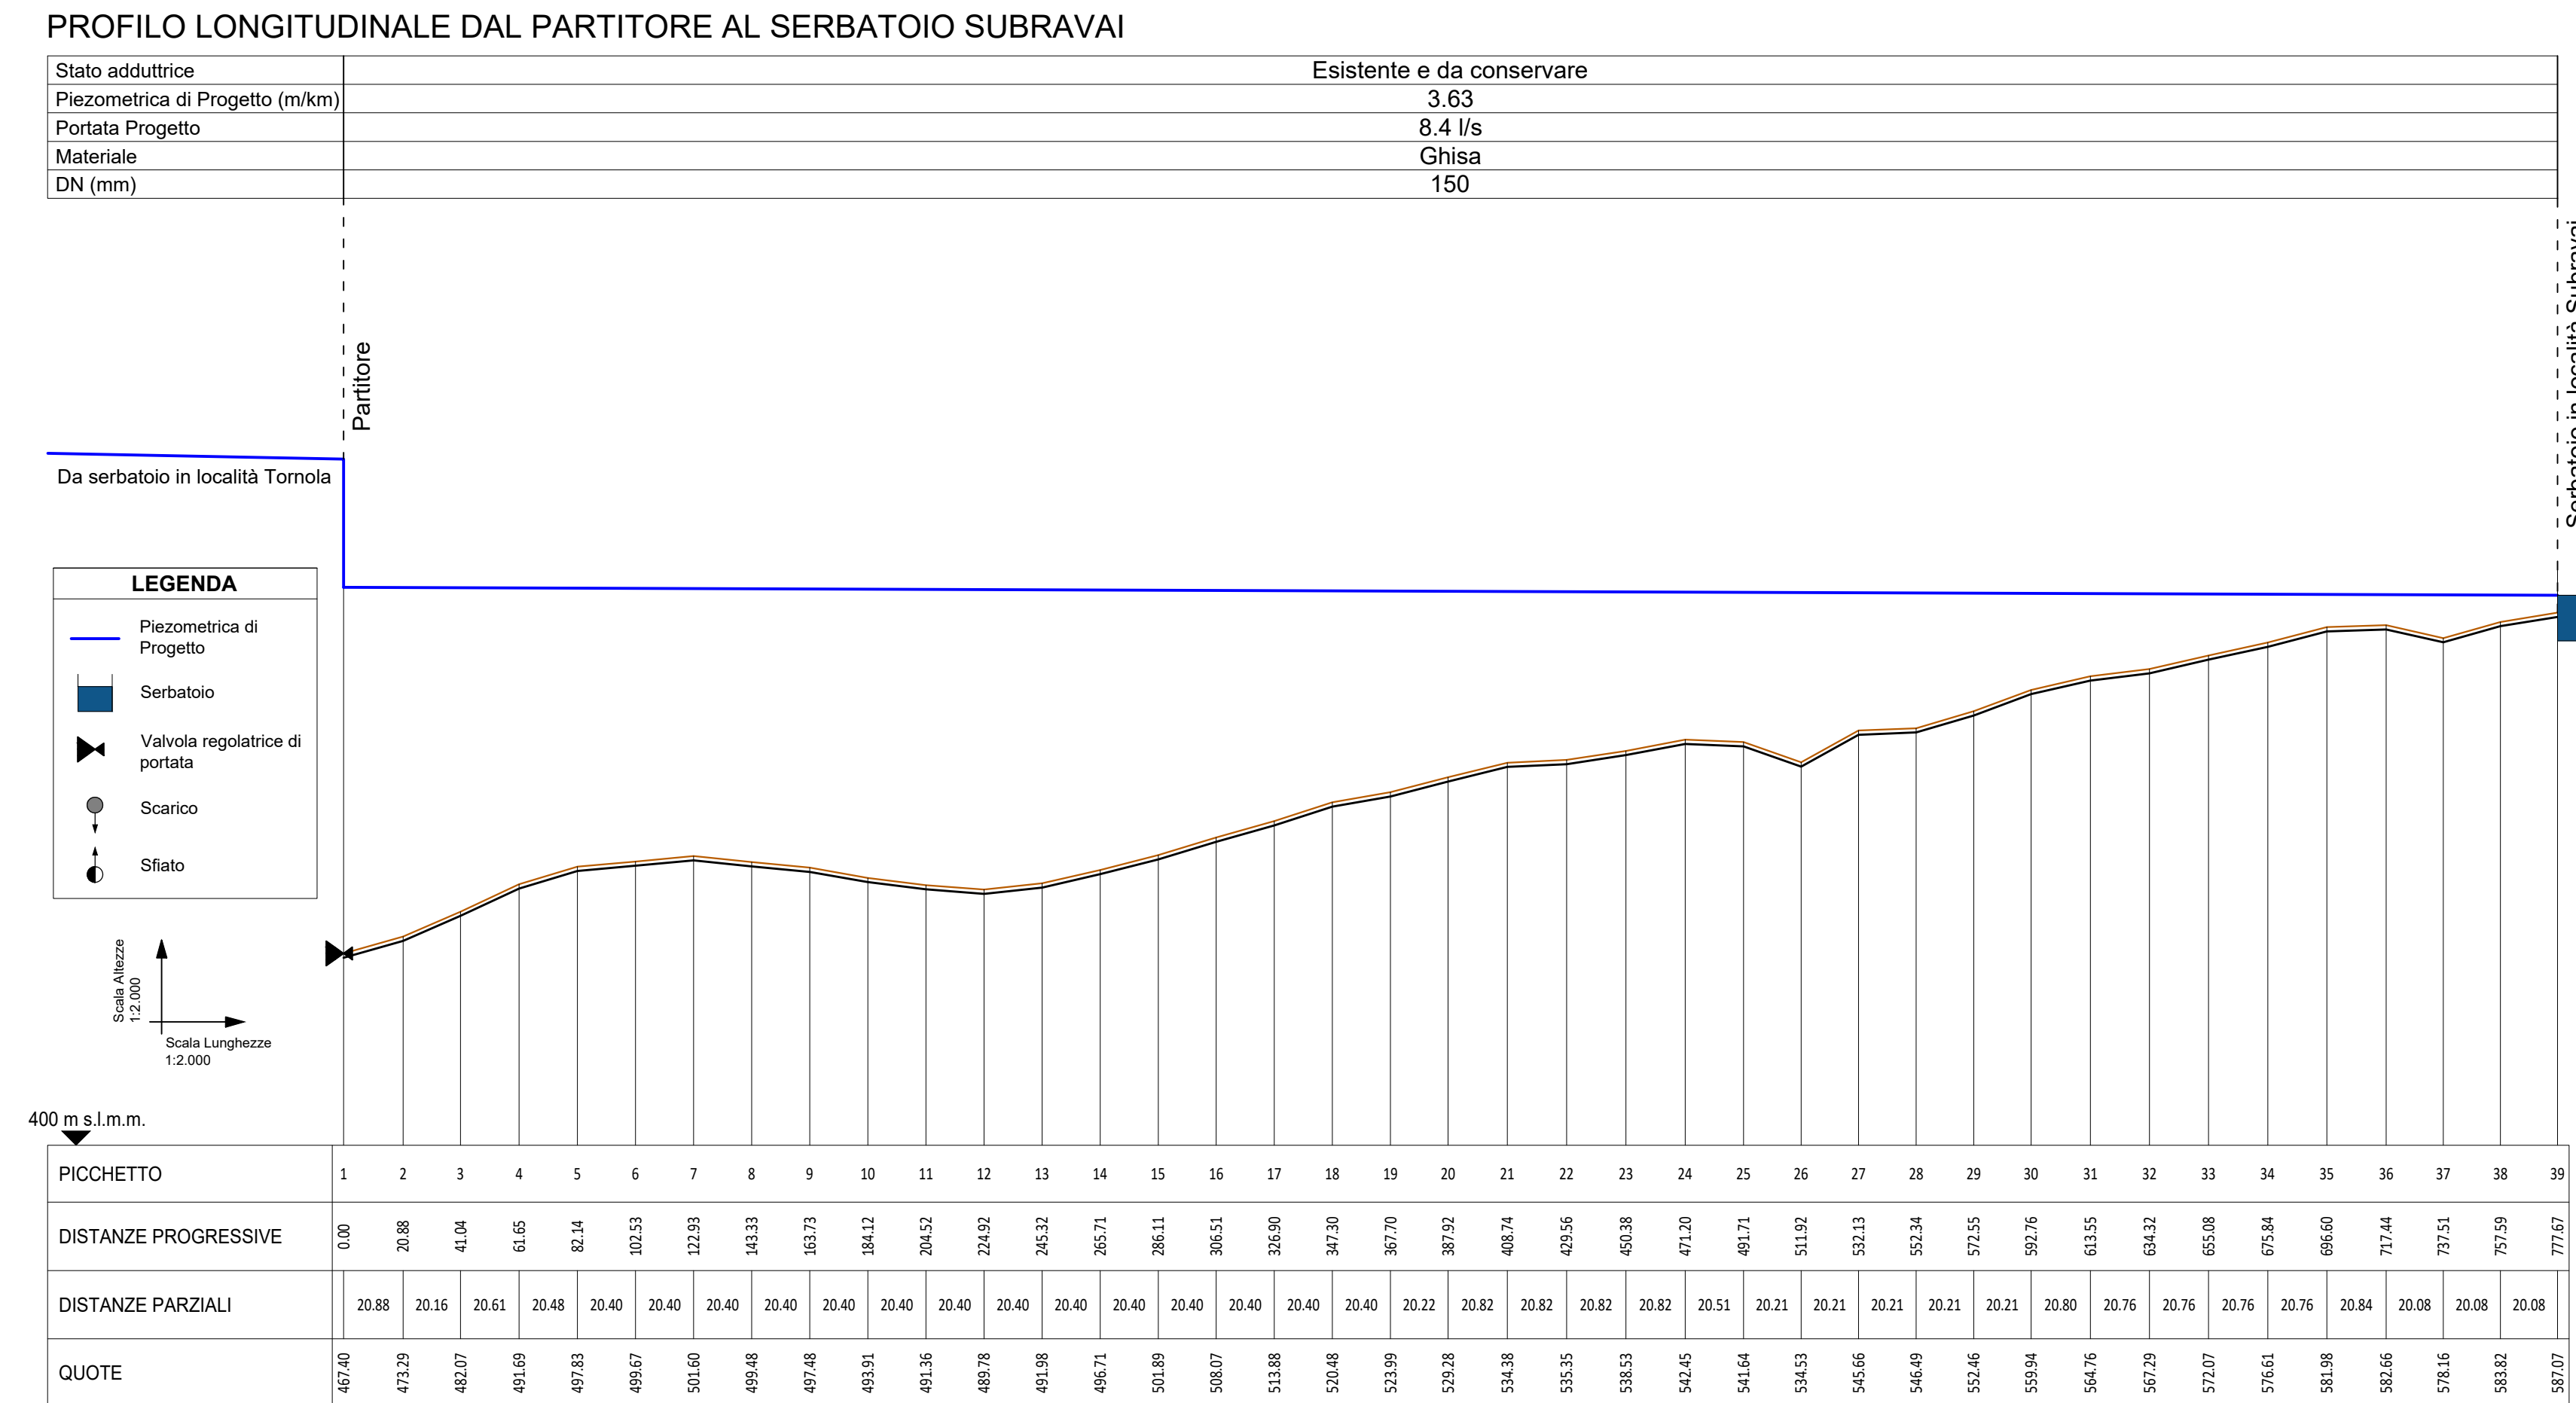
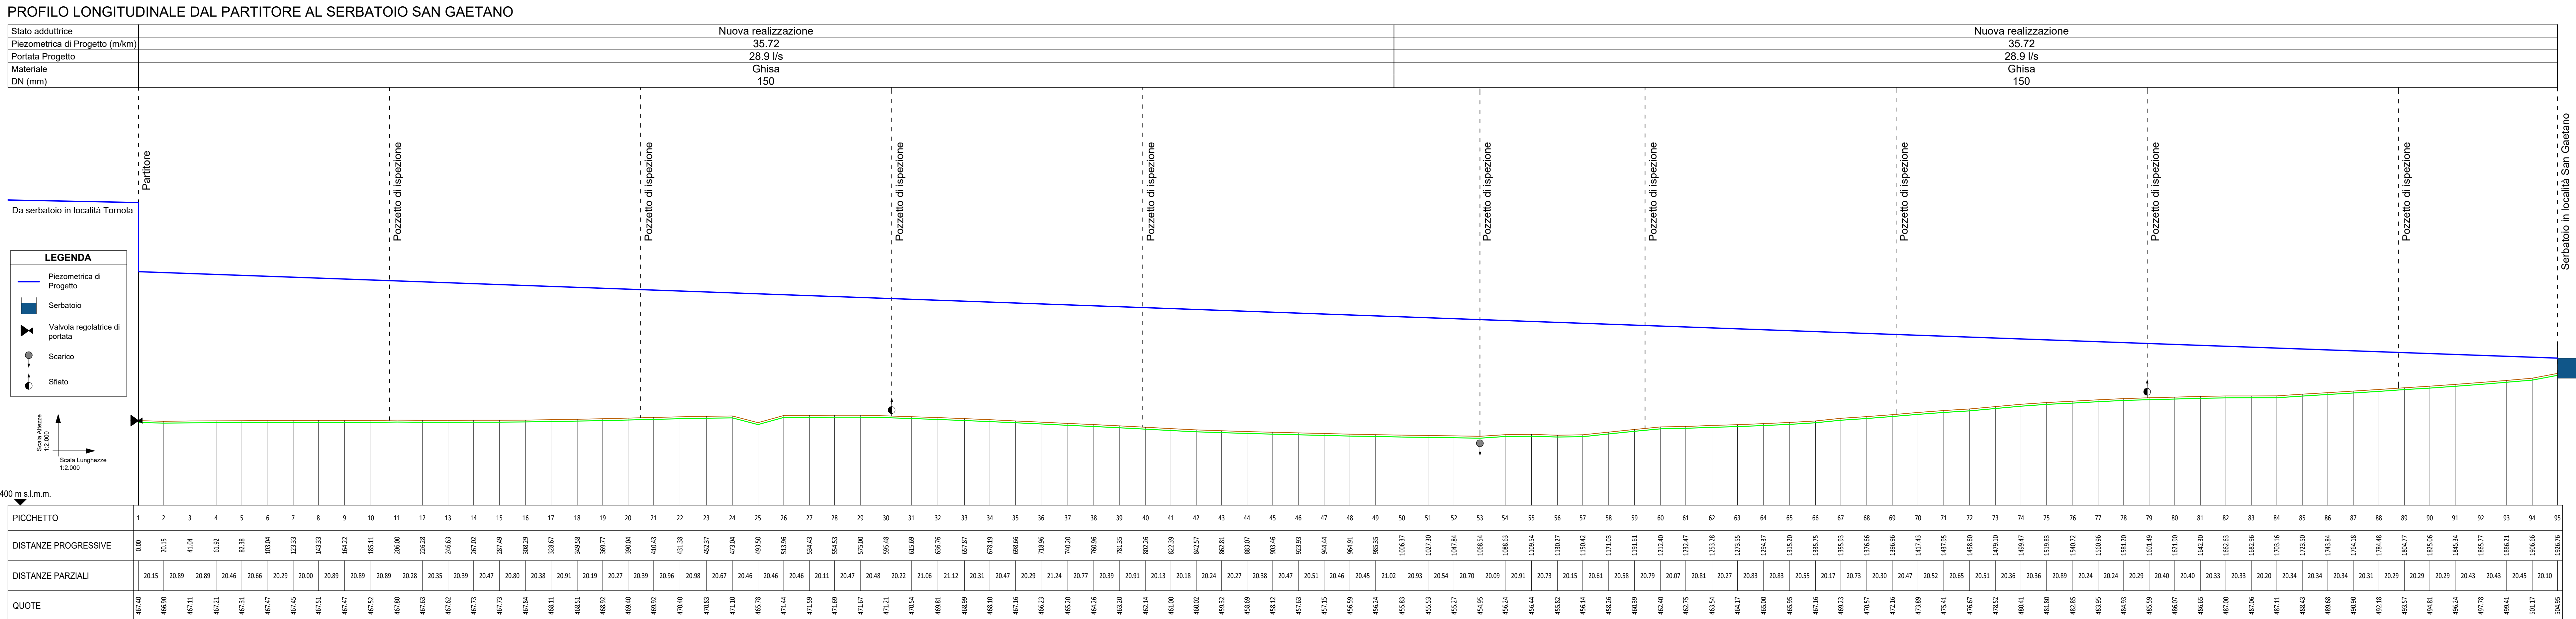
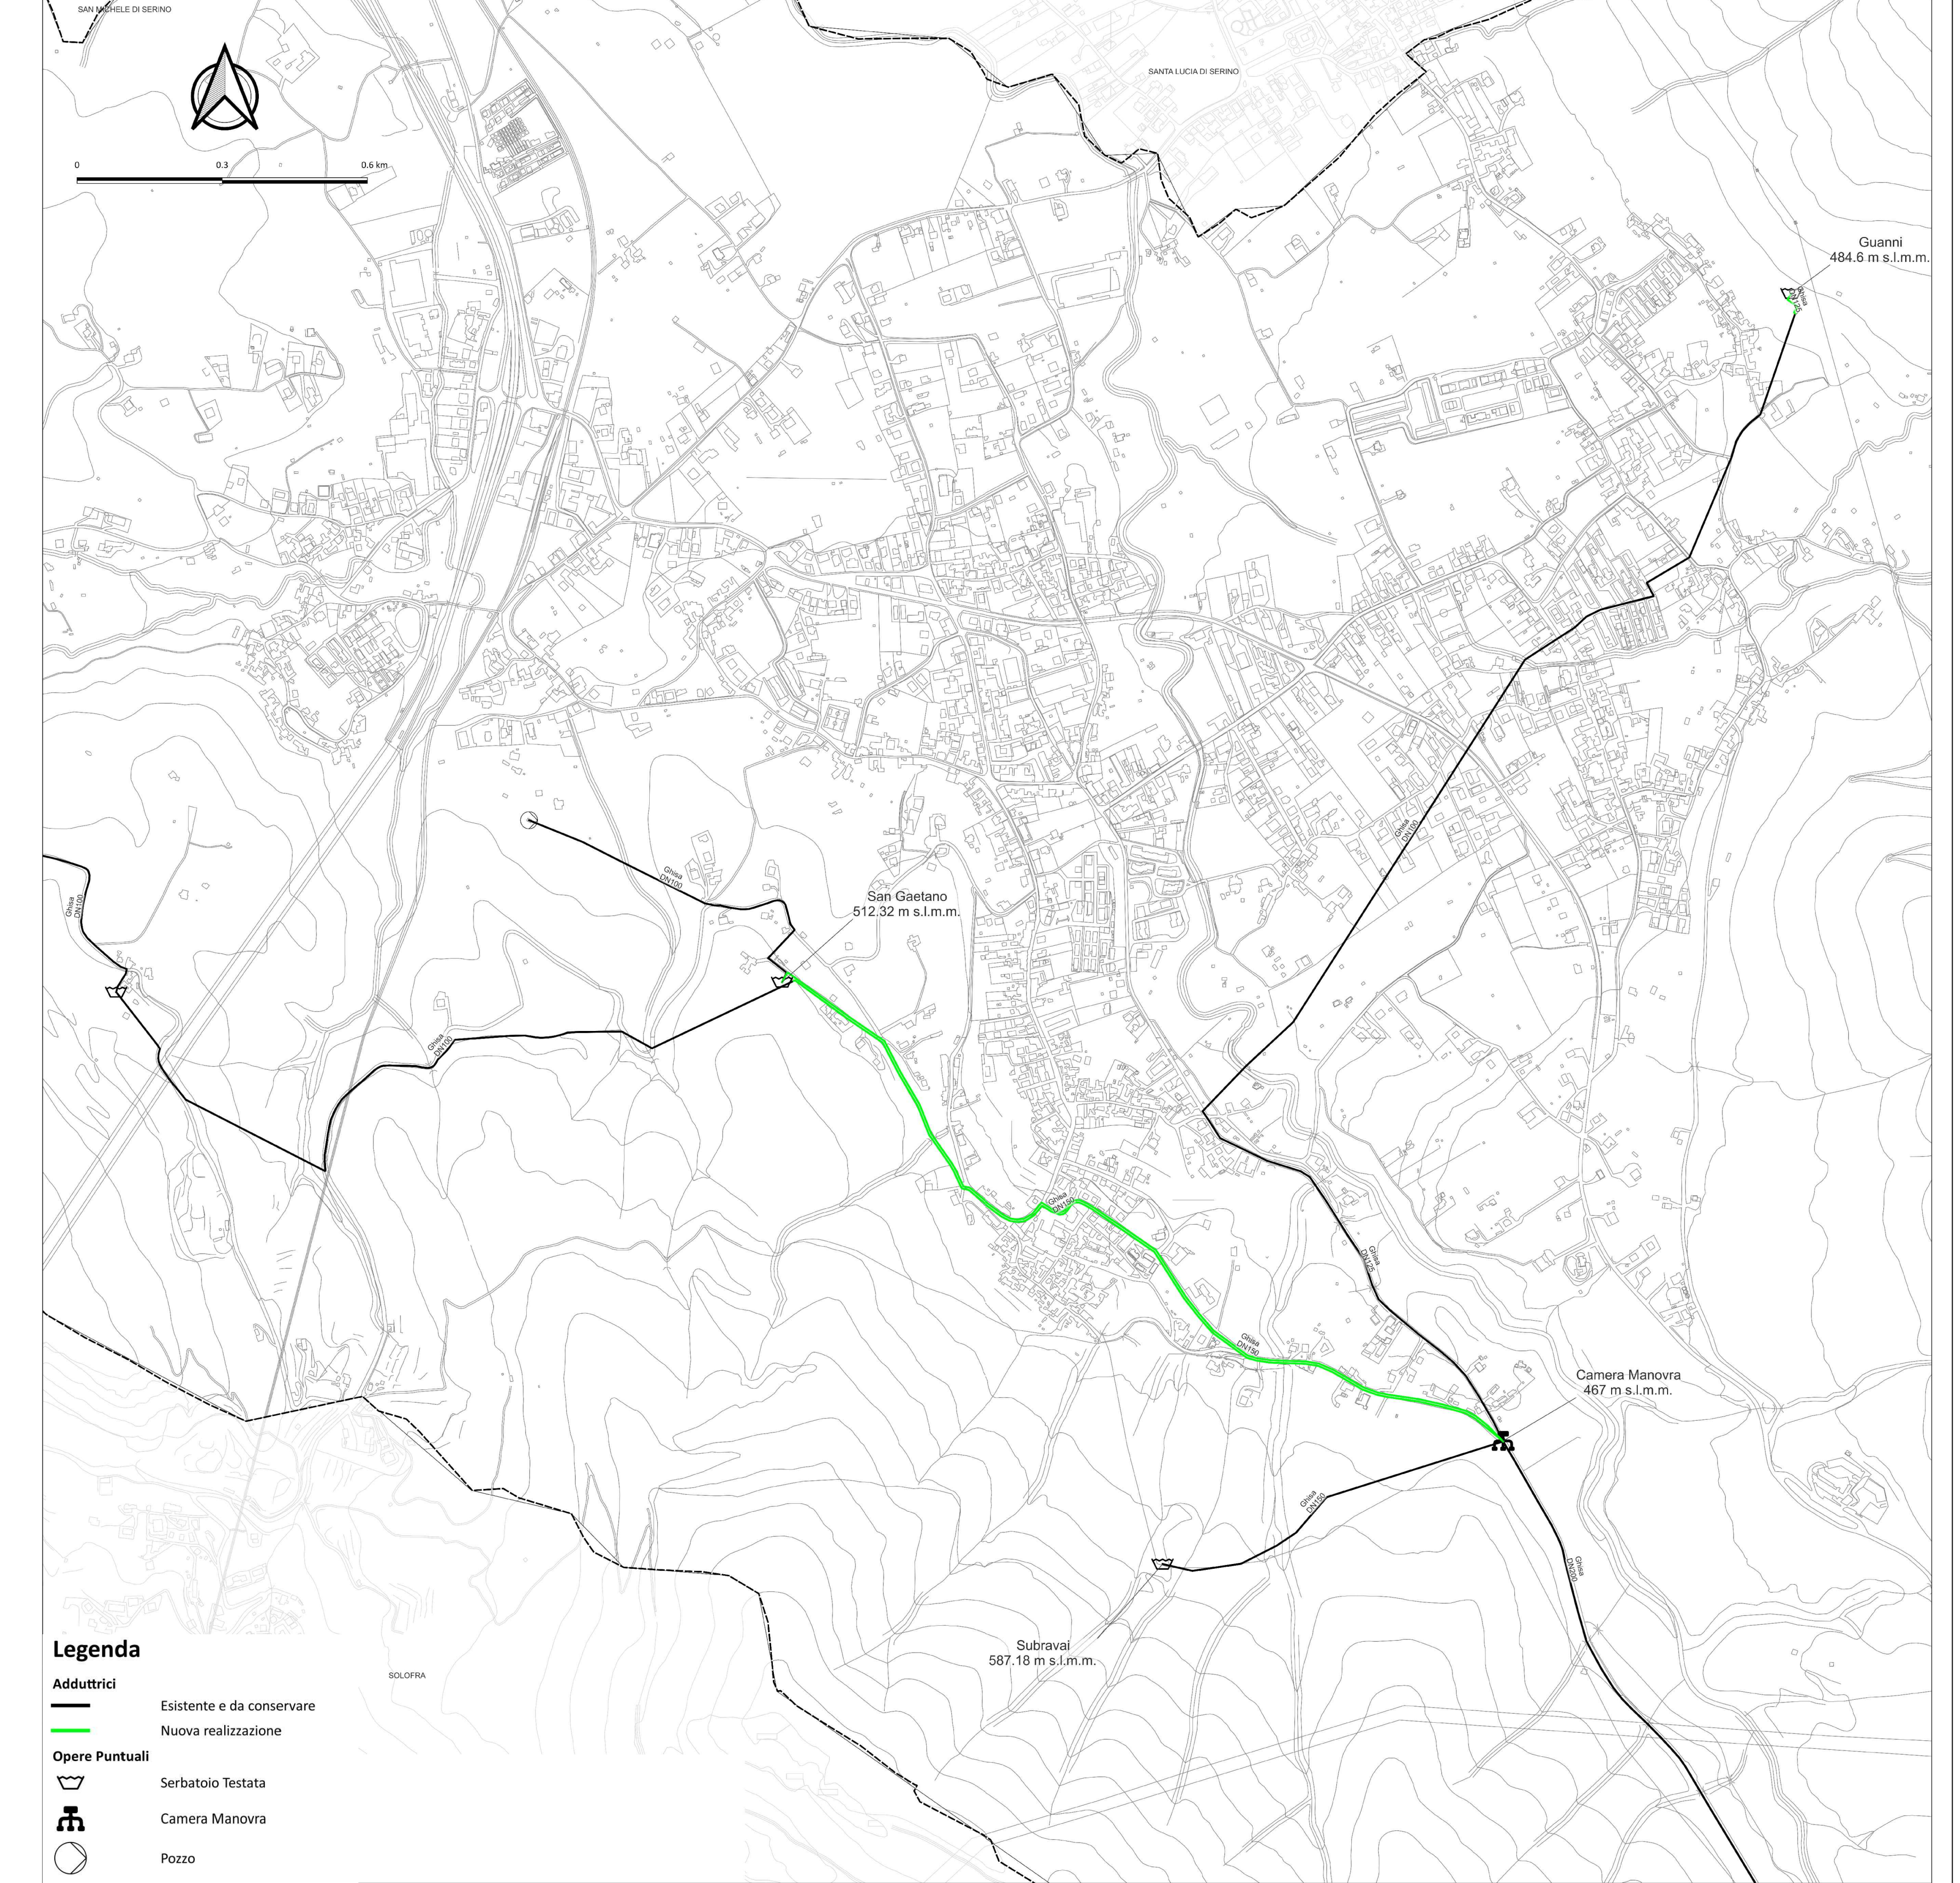
 


REGIONE CAMPANIA

COMUNE DI SERINO
Provincia di Avellino

PROGETTO DI FATTIBILITA' TECNICO-ECONOMICA
Lavori di adeguamento dell'impianto acquedottistico e razionalizzazione della risorsa idrica
l' Stralcio

CUP: E45G1900030006
D.G.R. Campania n. 278 del 21/05/2025

ELABORATO:
Profili Longitudinali

CODICE:
REVISIONE:
DATA:

EG04
00
OTTOBRE 2025

PROGETTAZIONE:
Ing. Antonio Ragano
Settore VII - Comune di Serino
Piazza Cicarelli - 83028 Serino (AV)

RESPONSABILE UNICO DEL PROGETTO:
Ing. Vincenza Amoroso
Settore VII - Comune di Serino
Piazza Cicarelli - 83028 Serino (AV)

COMMITTENTE:
Comune di Serino
Sindaco: Avv. Vito Pelosi

Progetto di fattibilità tecnica ed economica per la razionalizzazione della risorsa idrica