
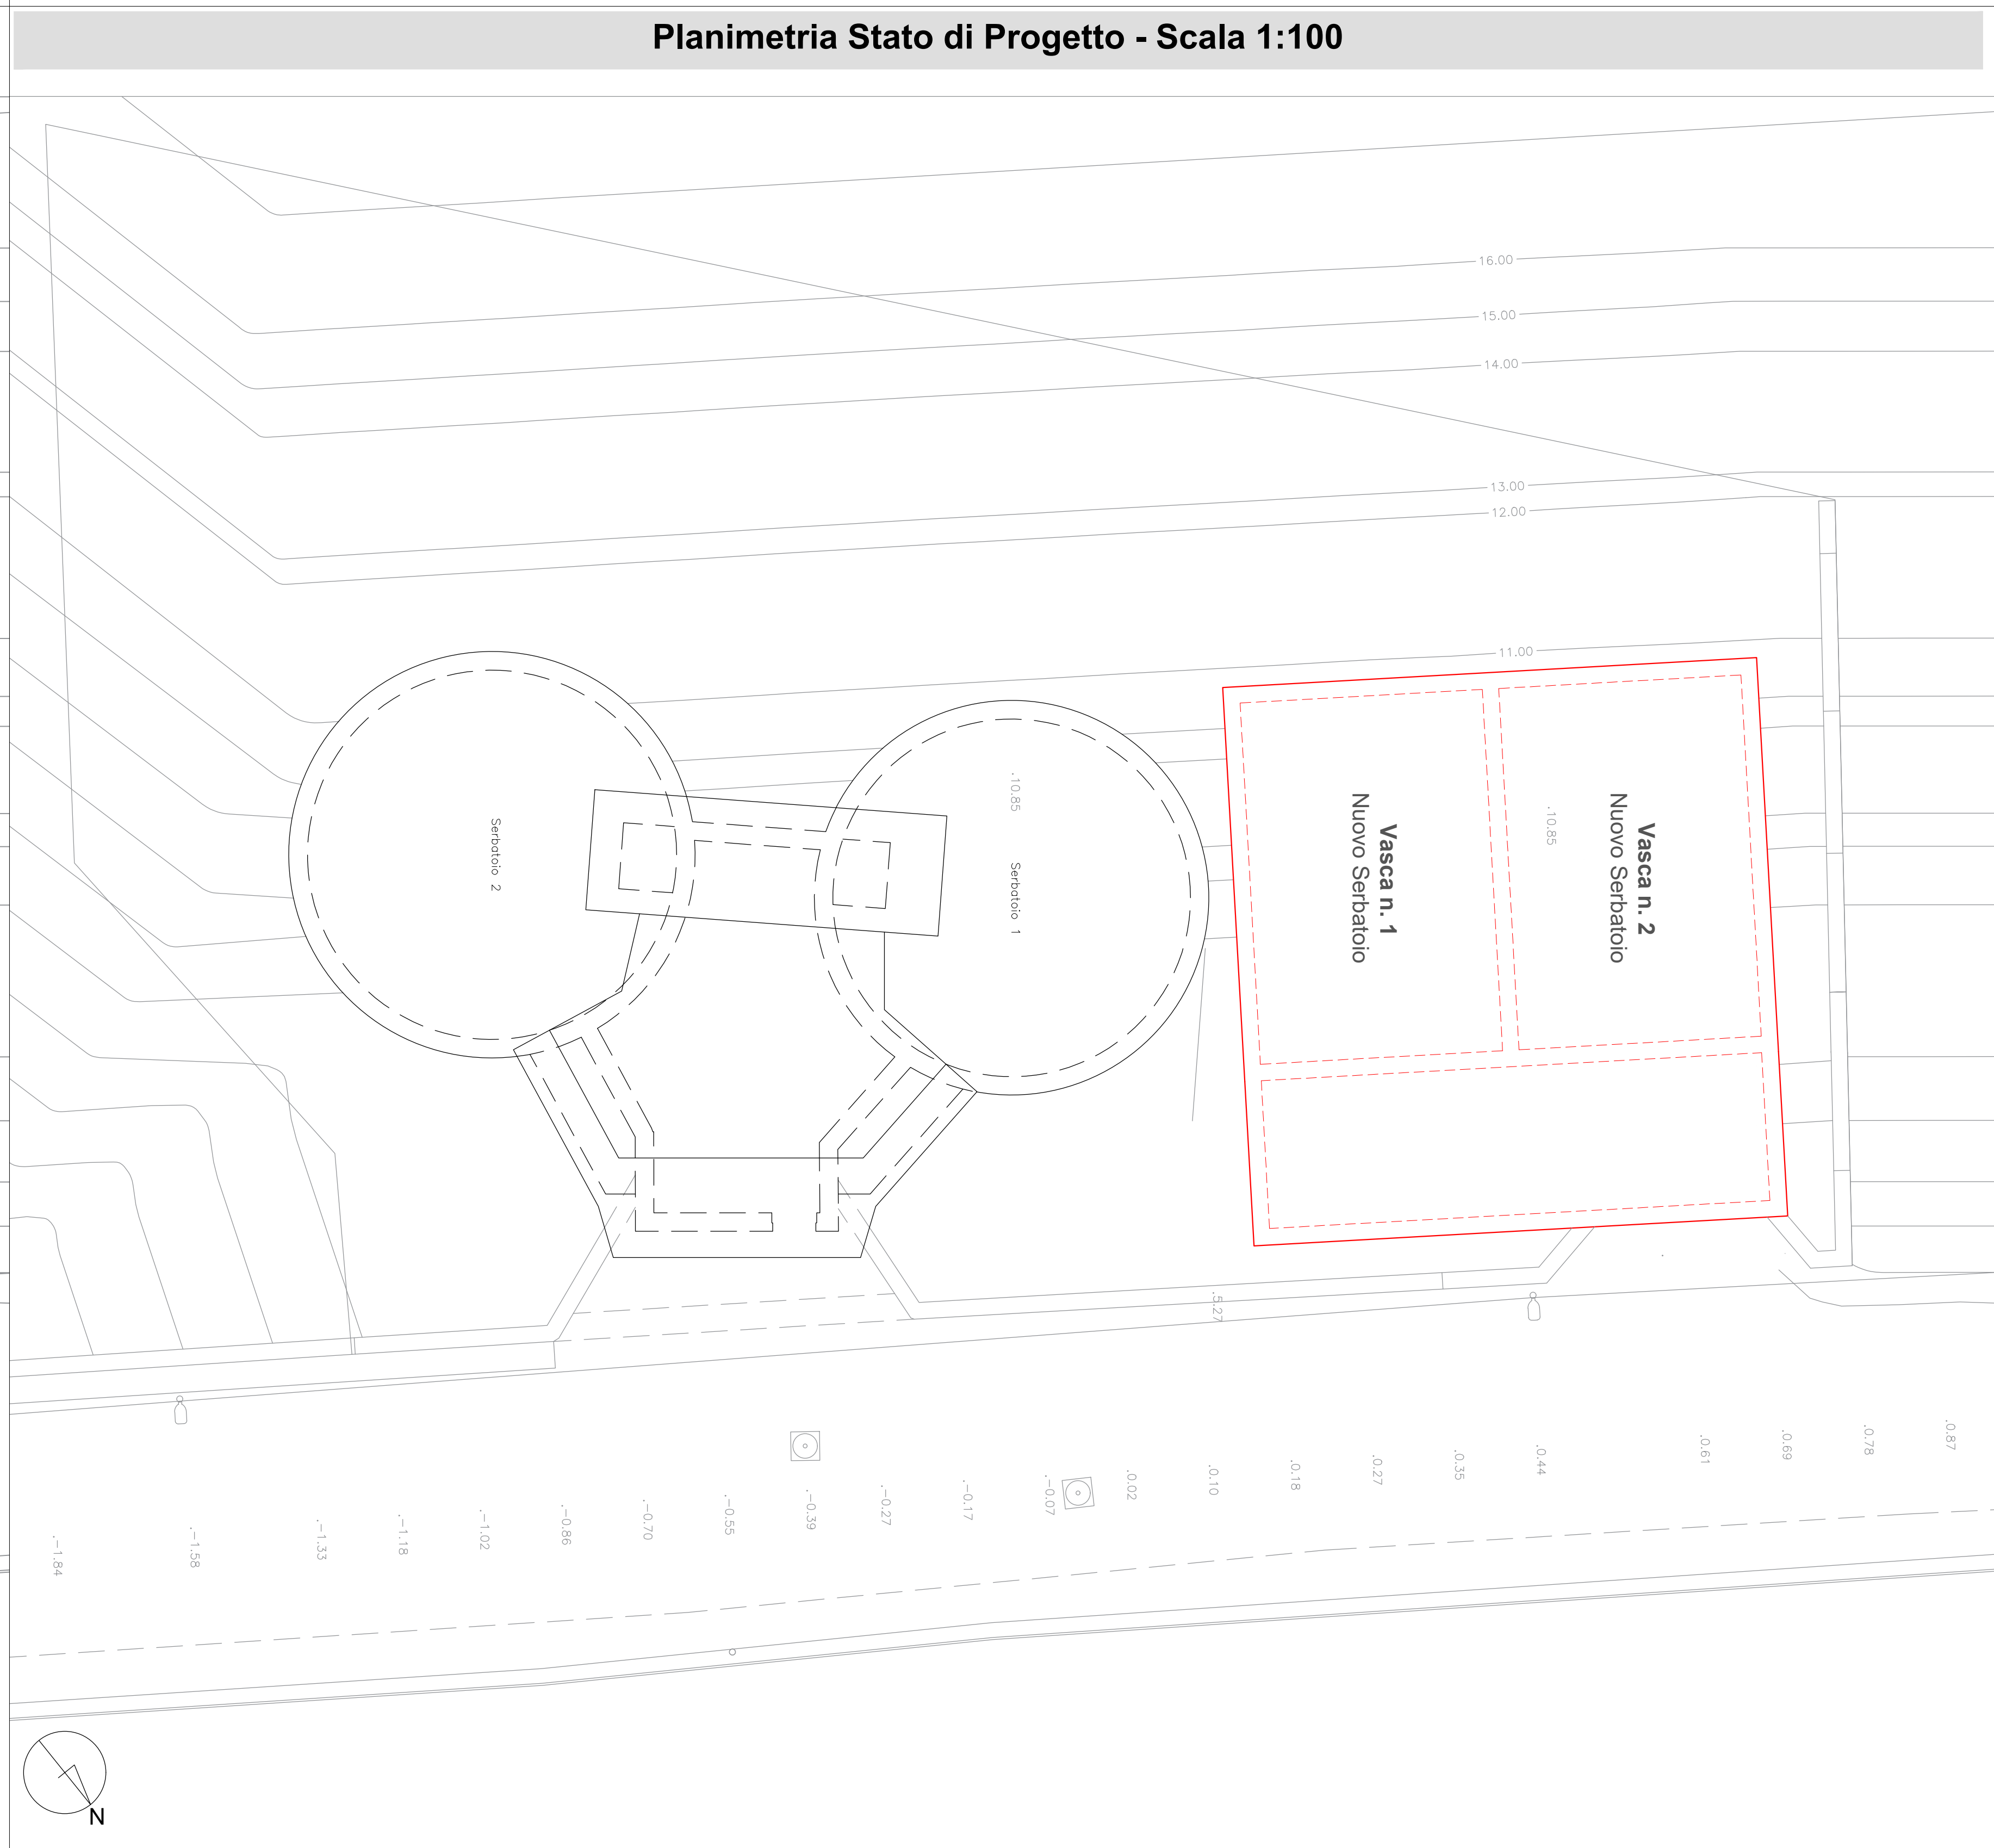
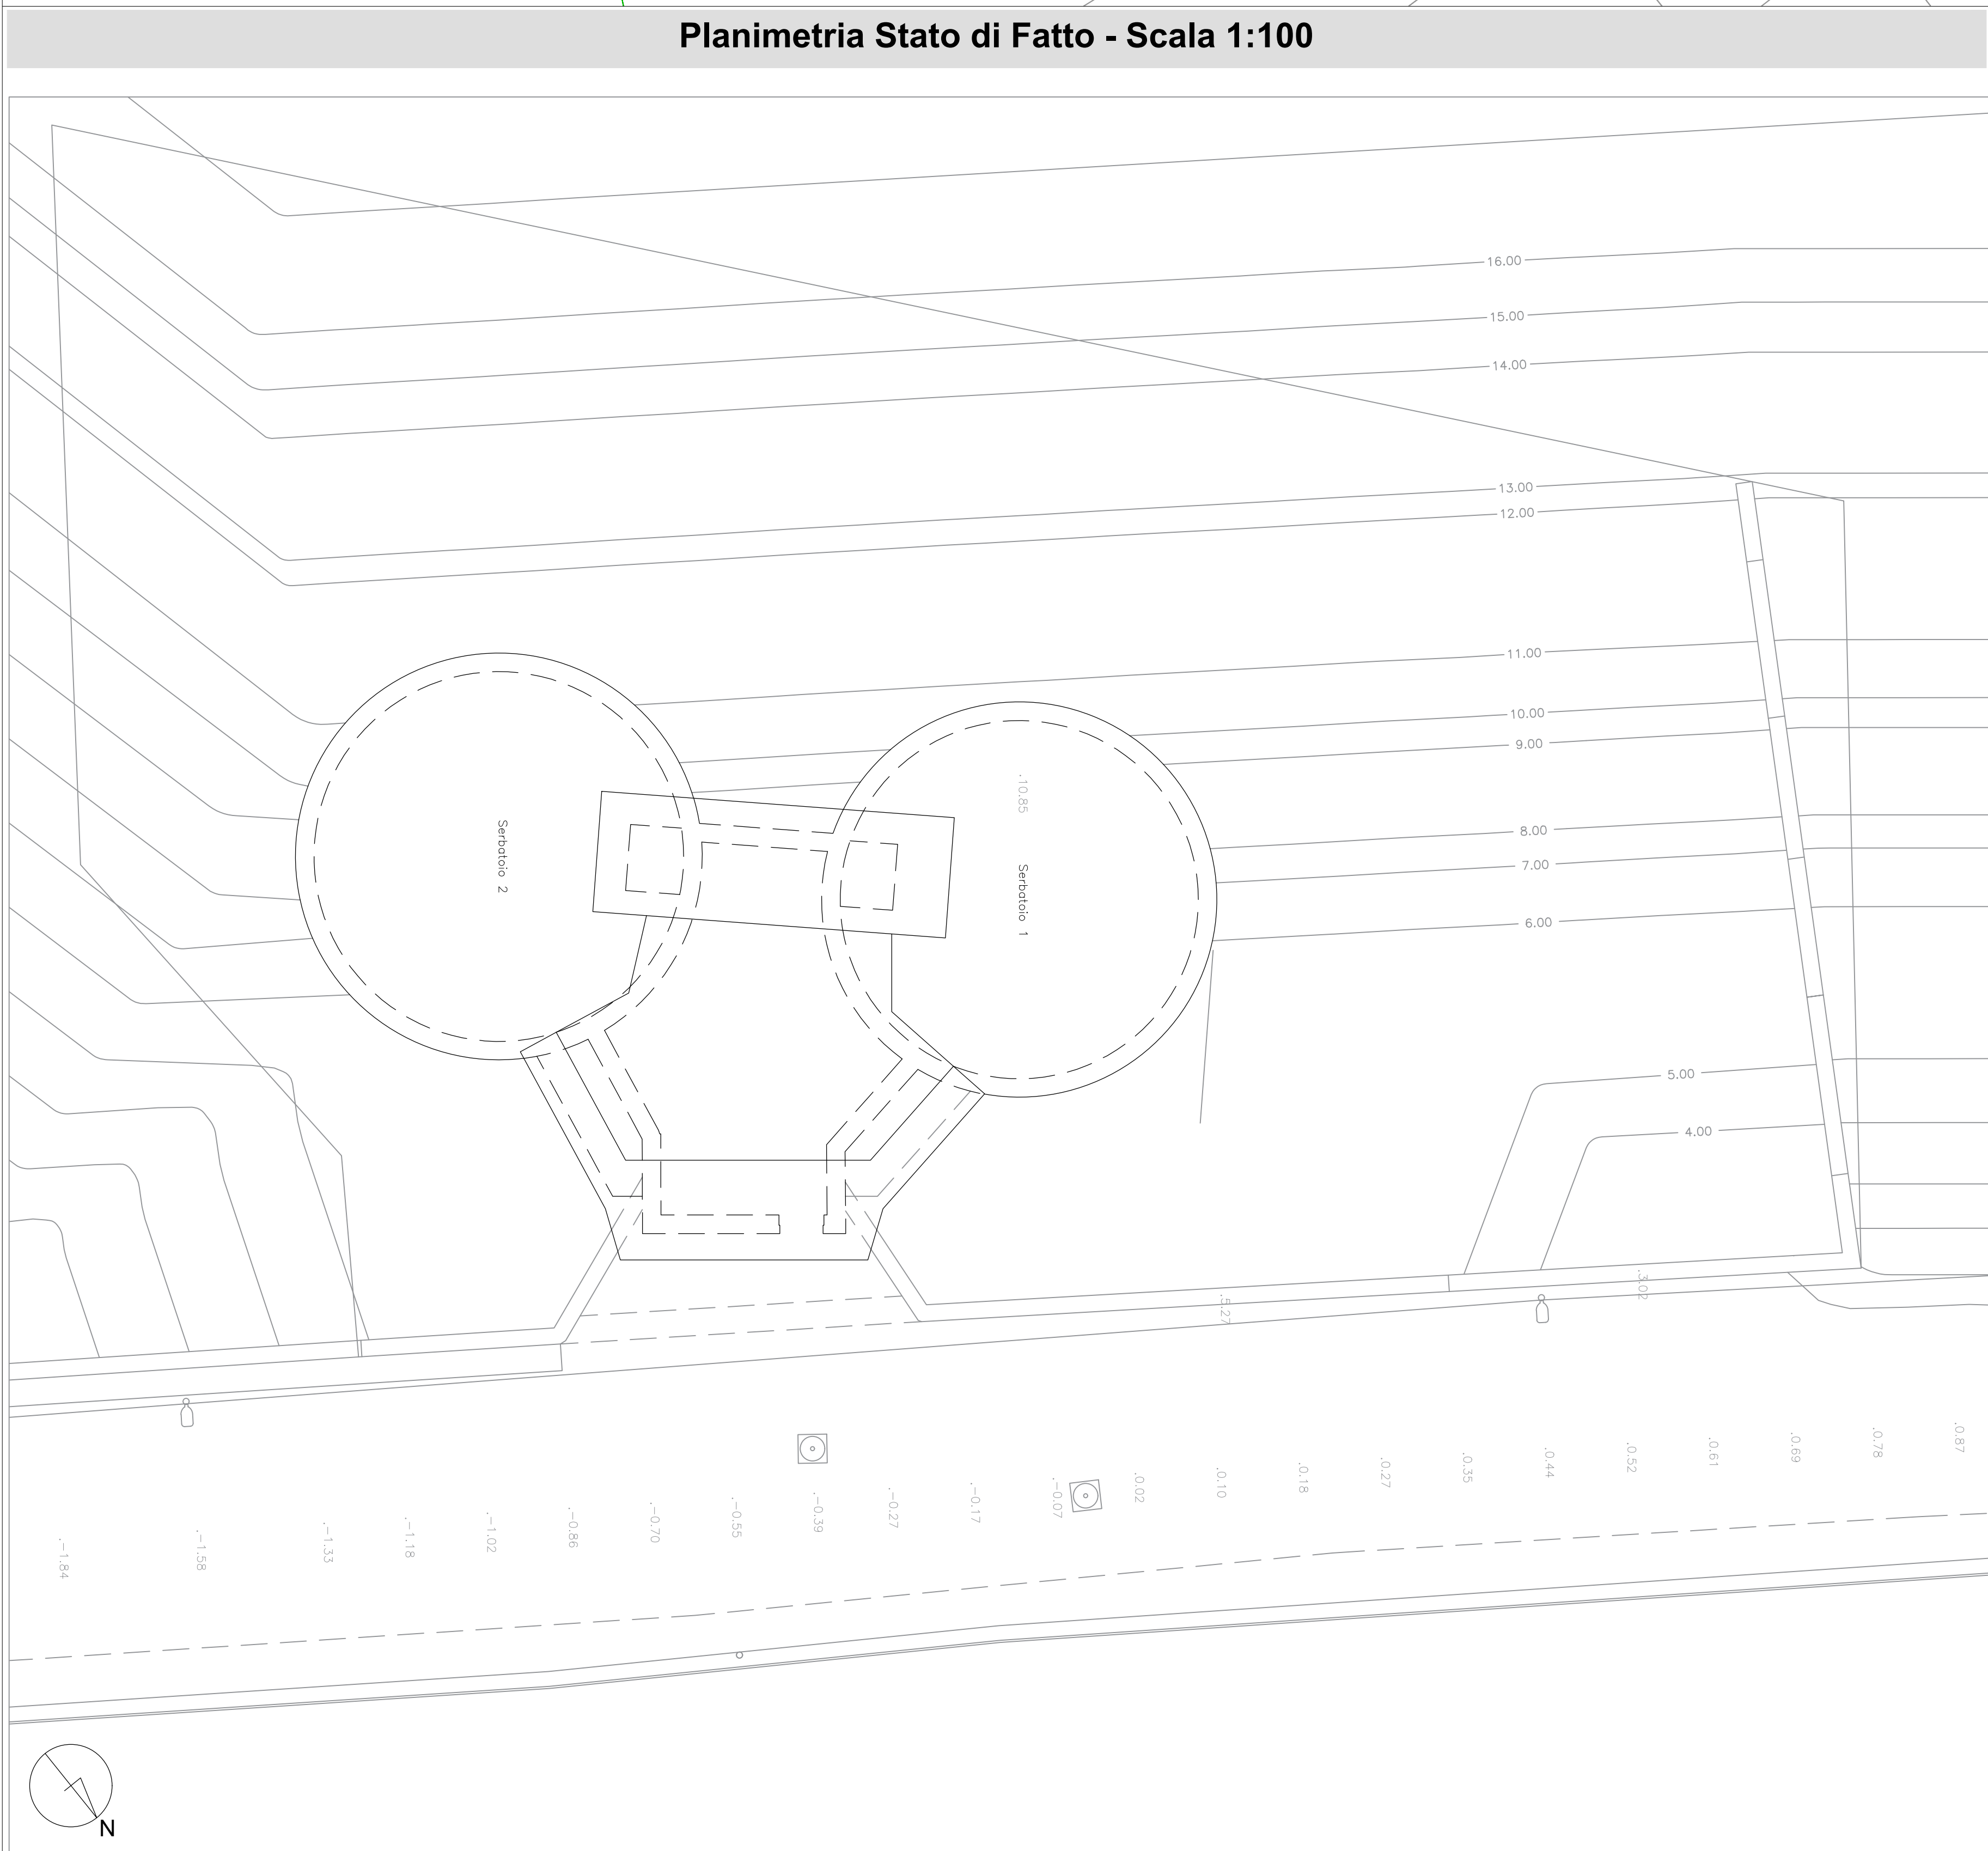
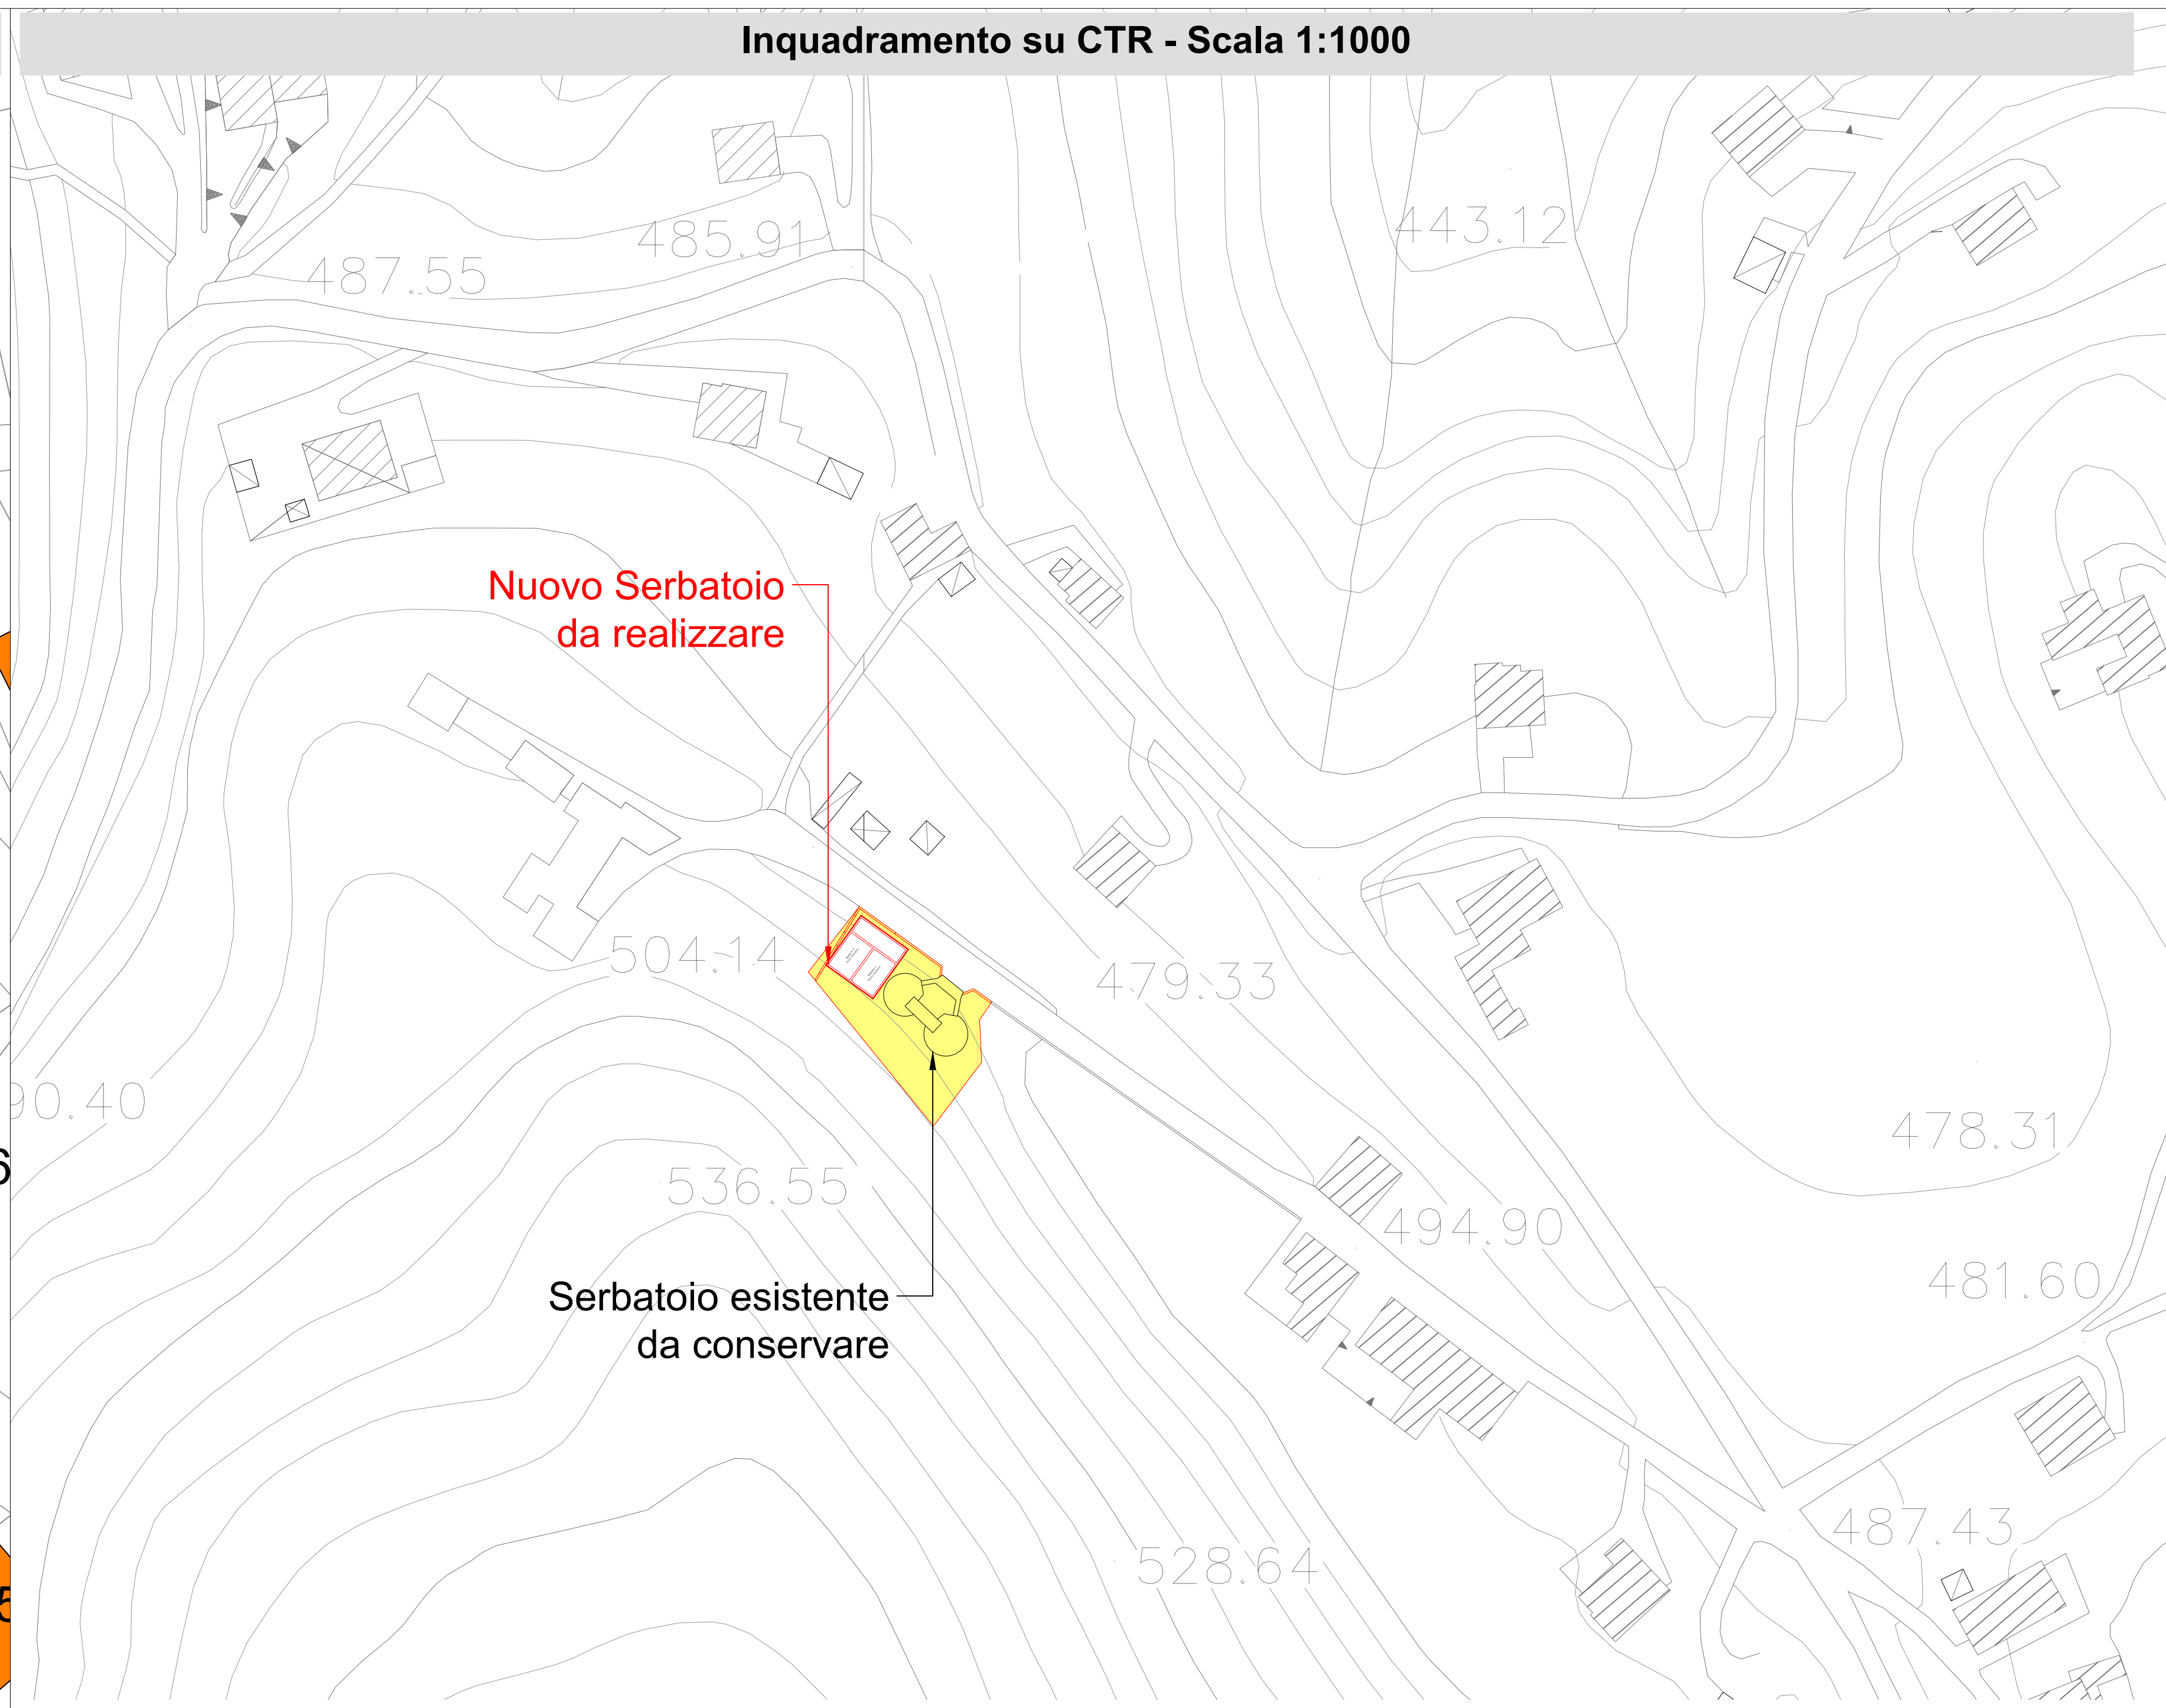


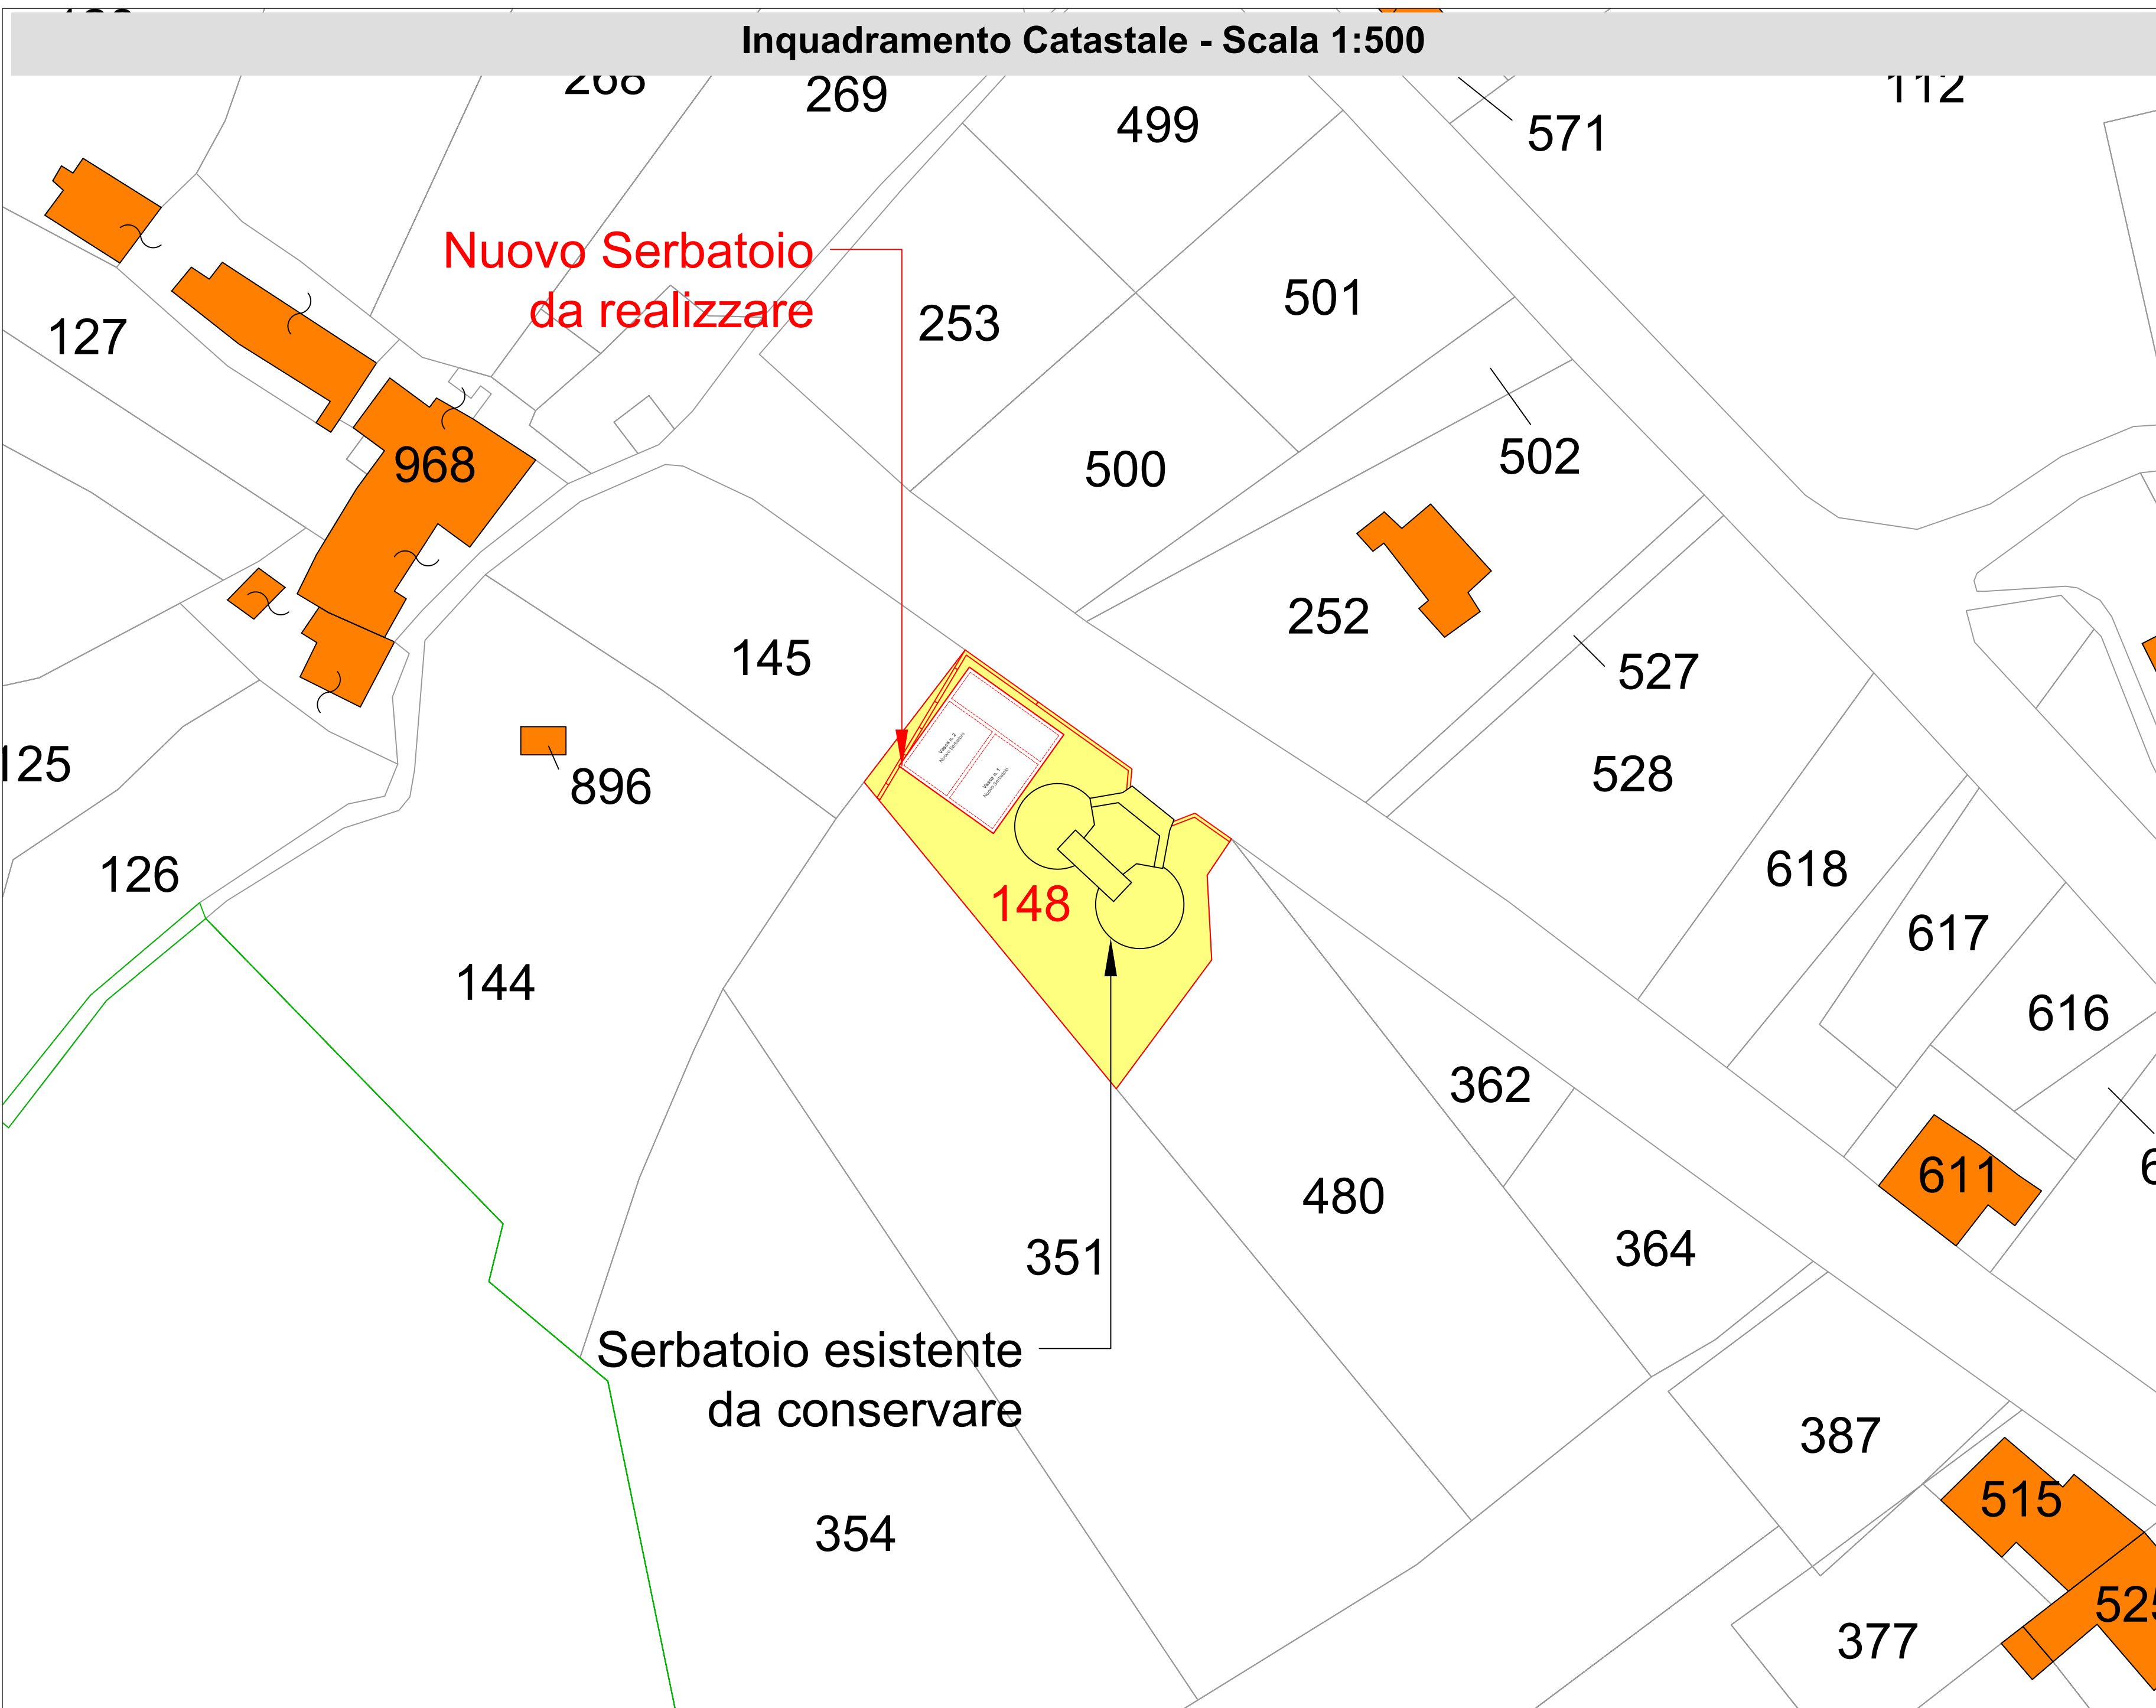

Legenda

Particella Oggetto di Intervento
Foglio 16 - Particella 148

Nuovo Serbatoio da Realizzare

Serbatoio Esistente

COMUNE DI SERINO
Provincia di Avellino

PROGETTO DI FATTIBILITA' TECNICO-ECONOMICA
Lavori di adeguamento dell'impianto acquedottistico e razionalizzazione della risorsa idrica I° Stralcio
CUP: E45G19000130006
D.G.R. Campania n. 278 del 21/05/2025

ELABORATO: Planimetria Generale - Serbatoio San Gaetano	CODICE: EG05
REVISIONE: 00	
DATA: OTTOBRE 2025	

PROGETTAZIONE:
Ing. Antonio Ragano
Settore VII - Comune di Serino
Piazza Cicarelli - 83028 Serino (AV)

RESPONSABILE UNICO DEL PROGETTO:
Ing. Vincenza Amoroso
Settore IV - Comune di Serino
Piazza Cicarelli - 83028 Serino (AV)

COMMITTENTE:
Comune di Serino
Sindaco: Avv. Vito Pelosi