




Inquadramento Catastale - Scala 1:500

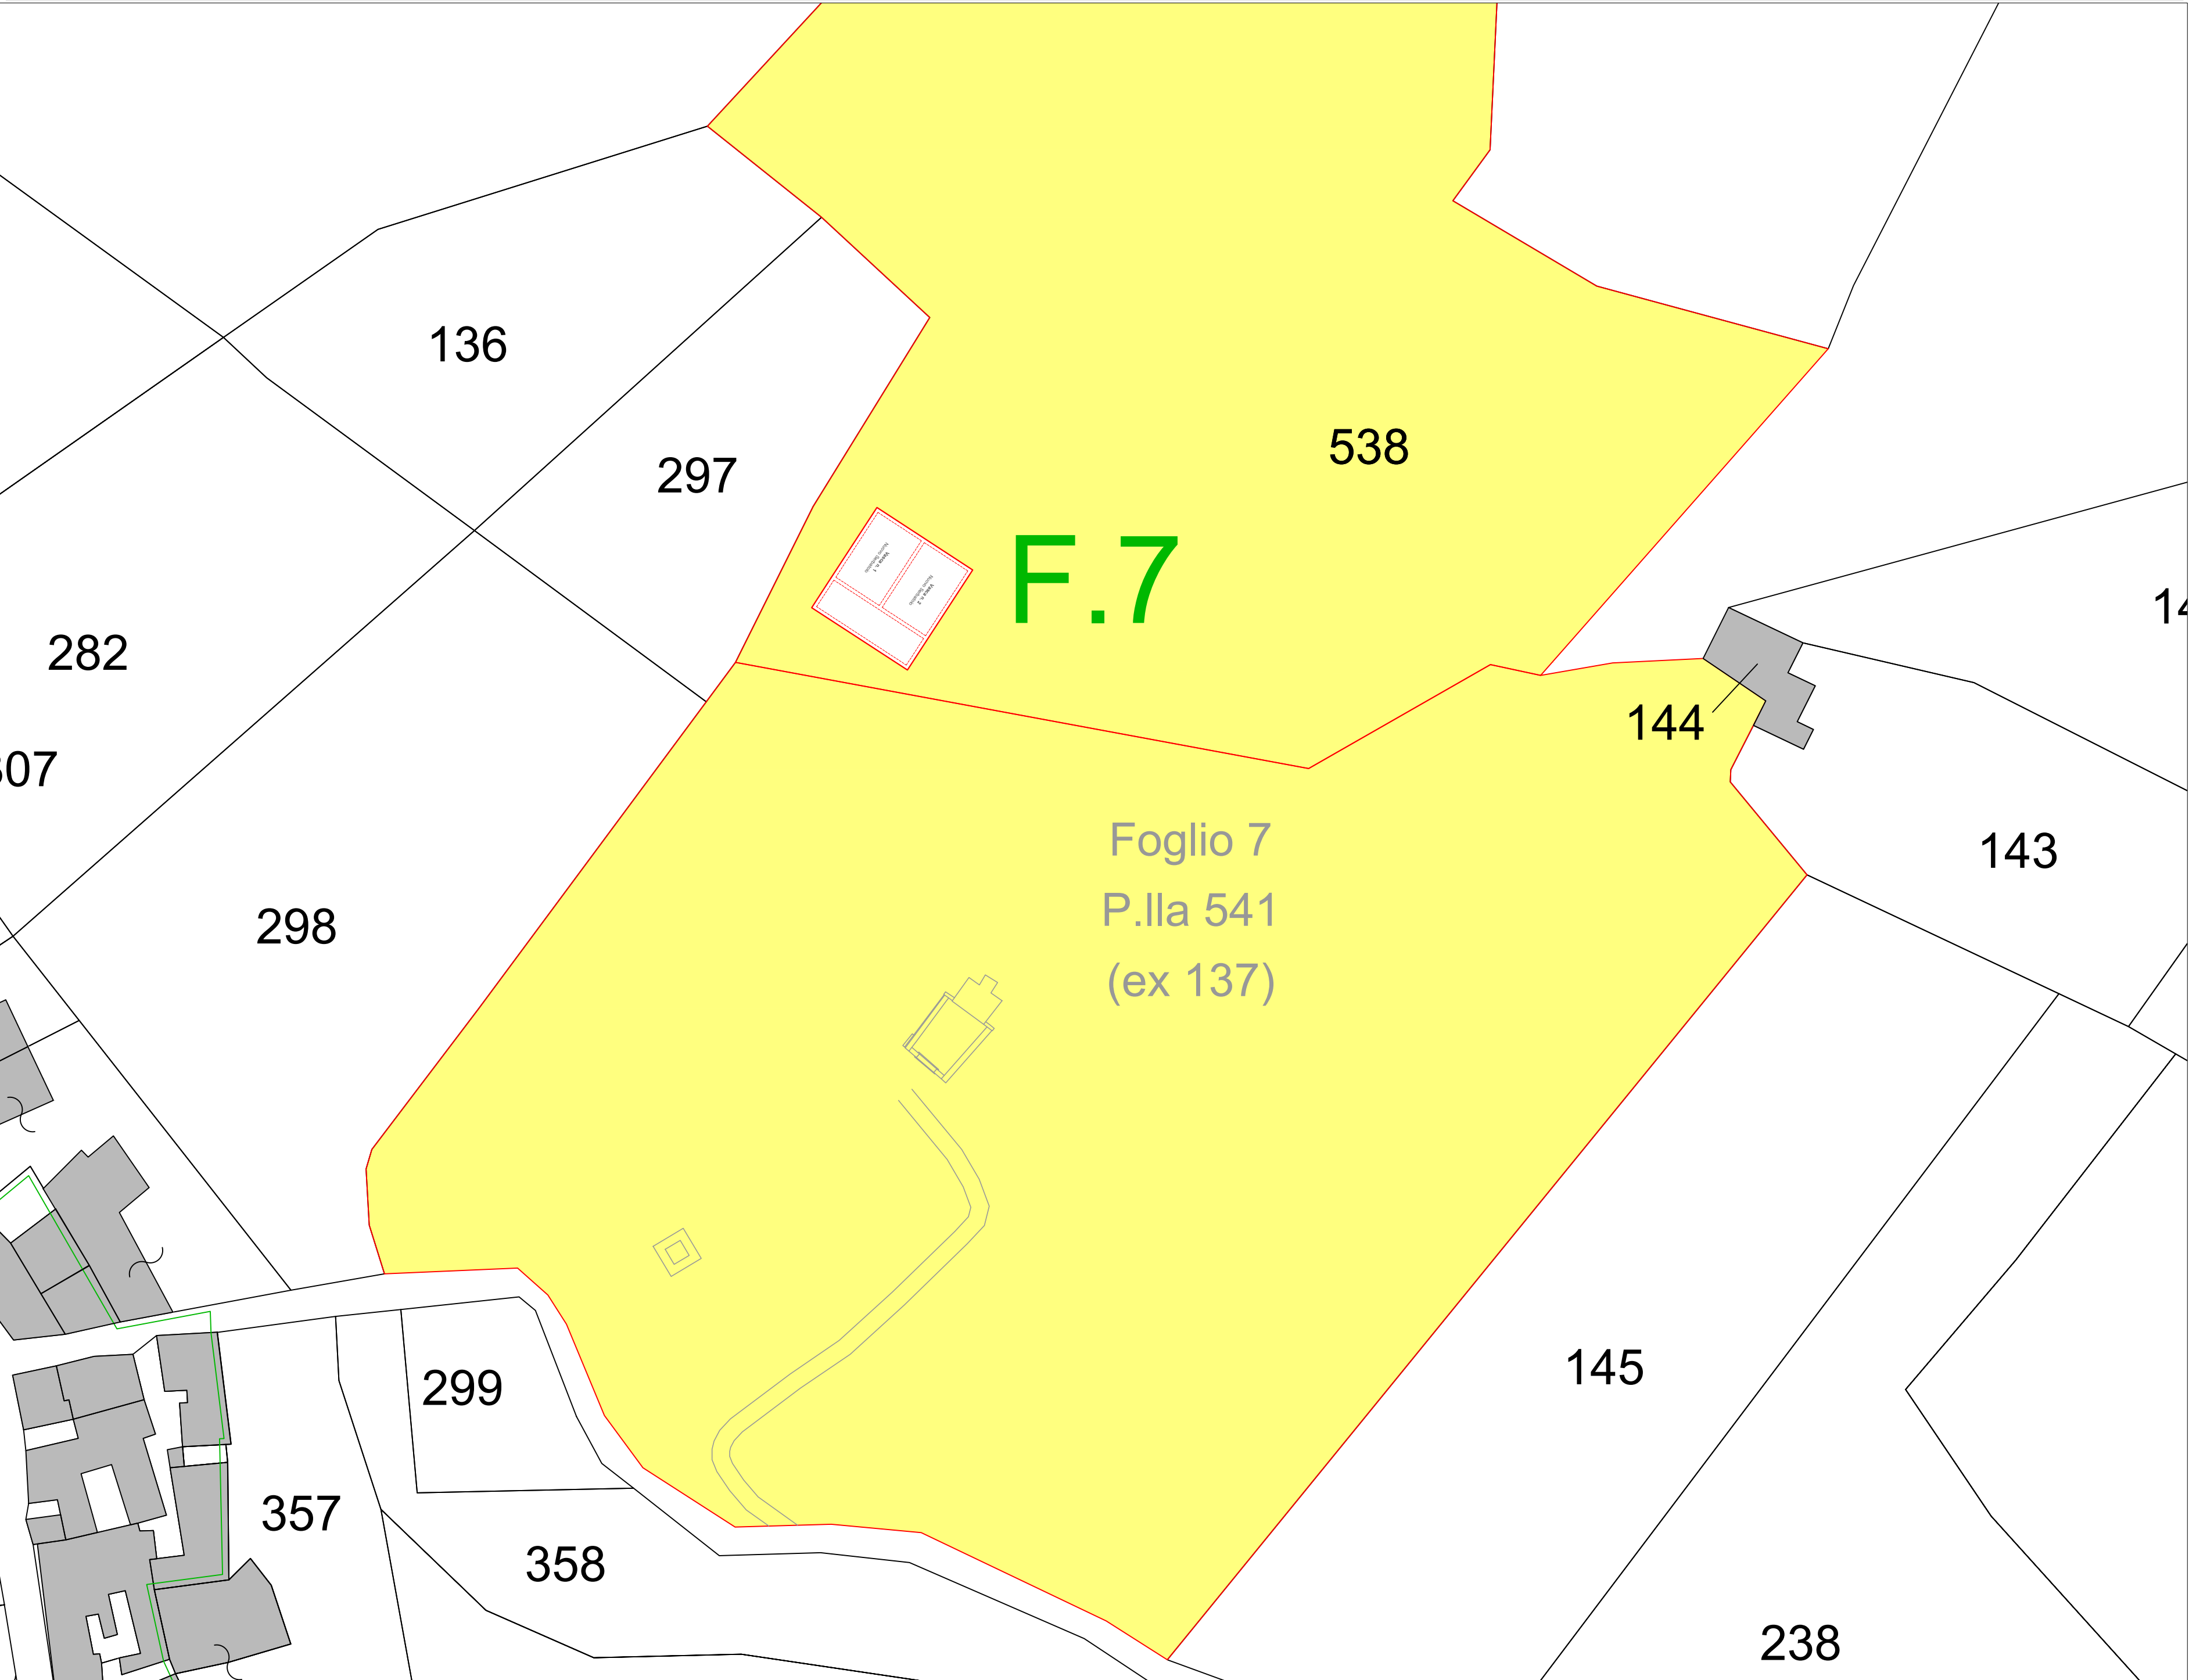


Inquadramento su CTR - Scala 1:1000

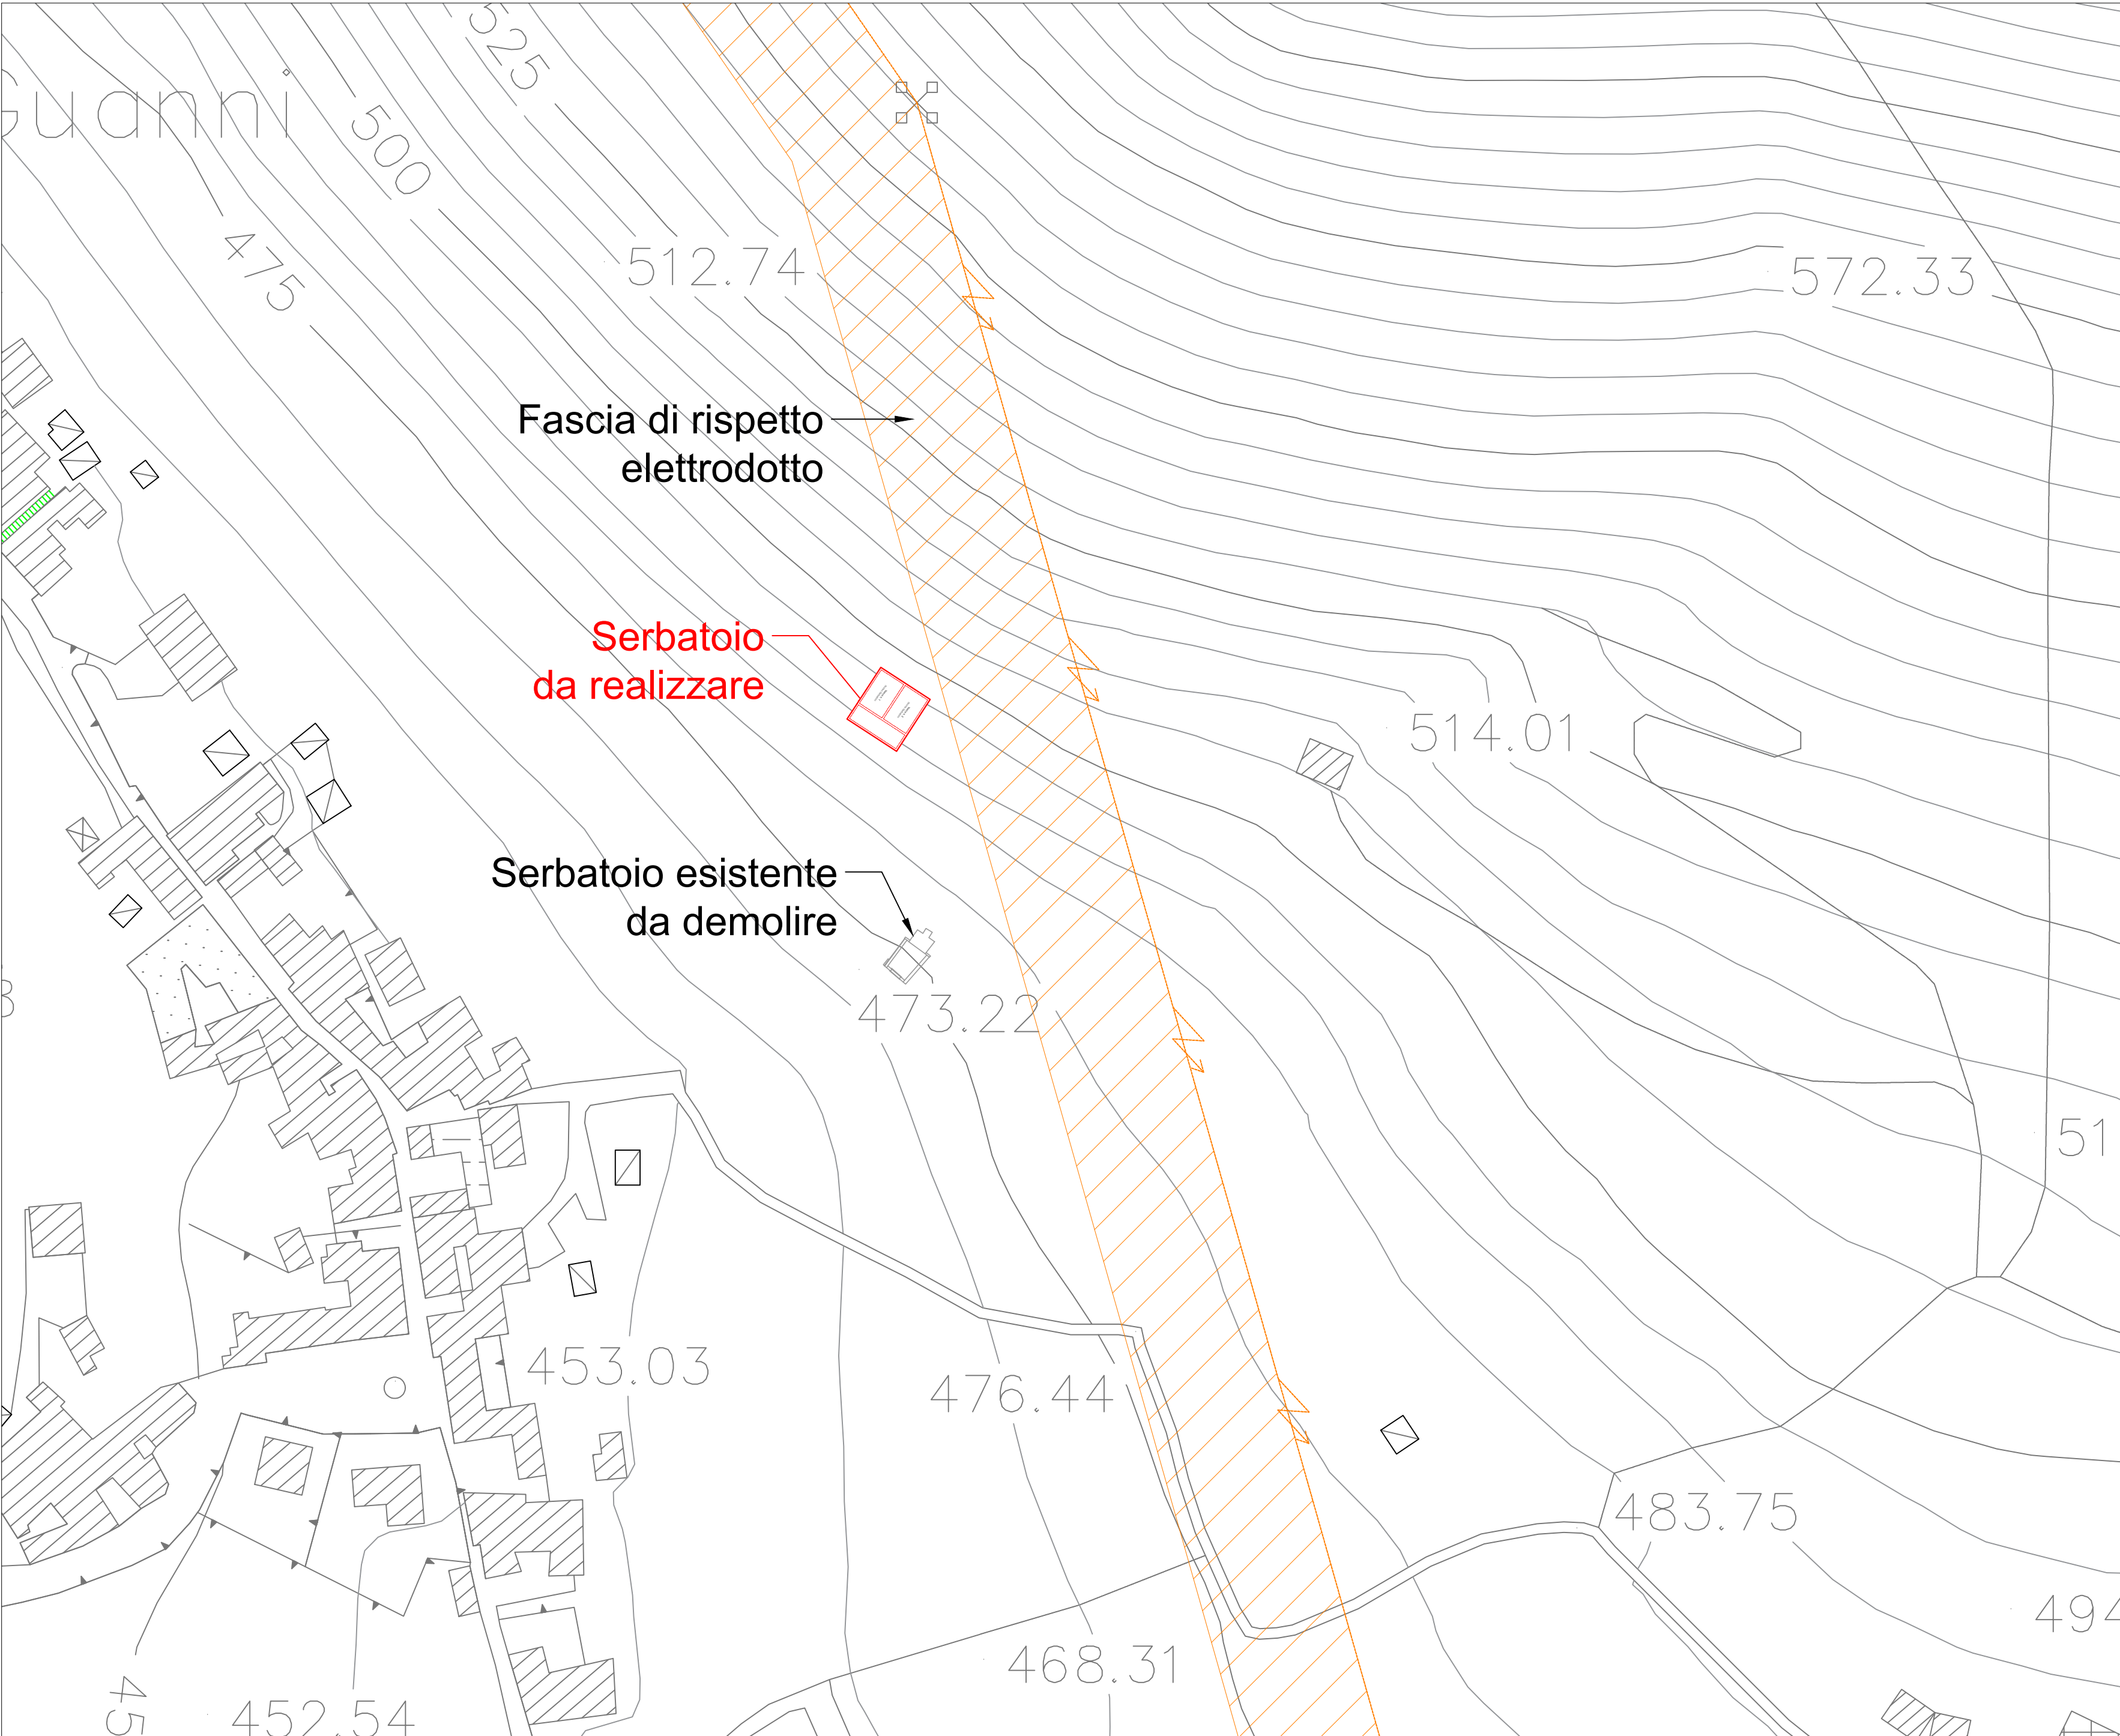

Planimetria vecchio serbatoio - Scala 1:100

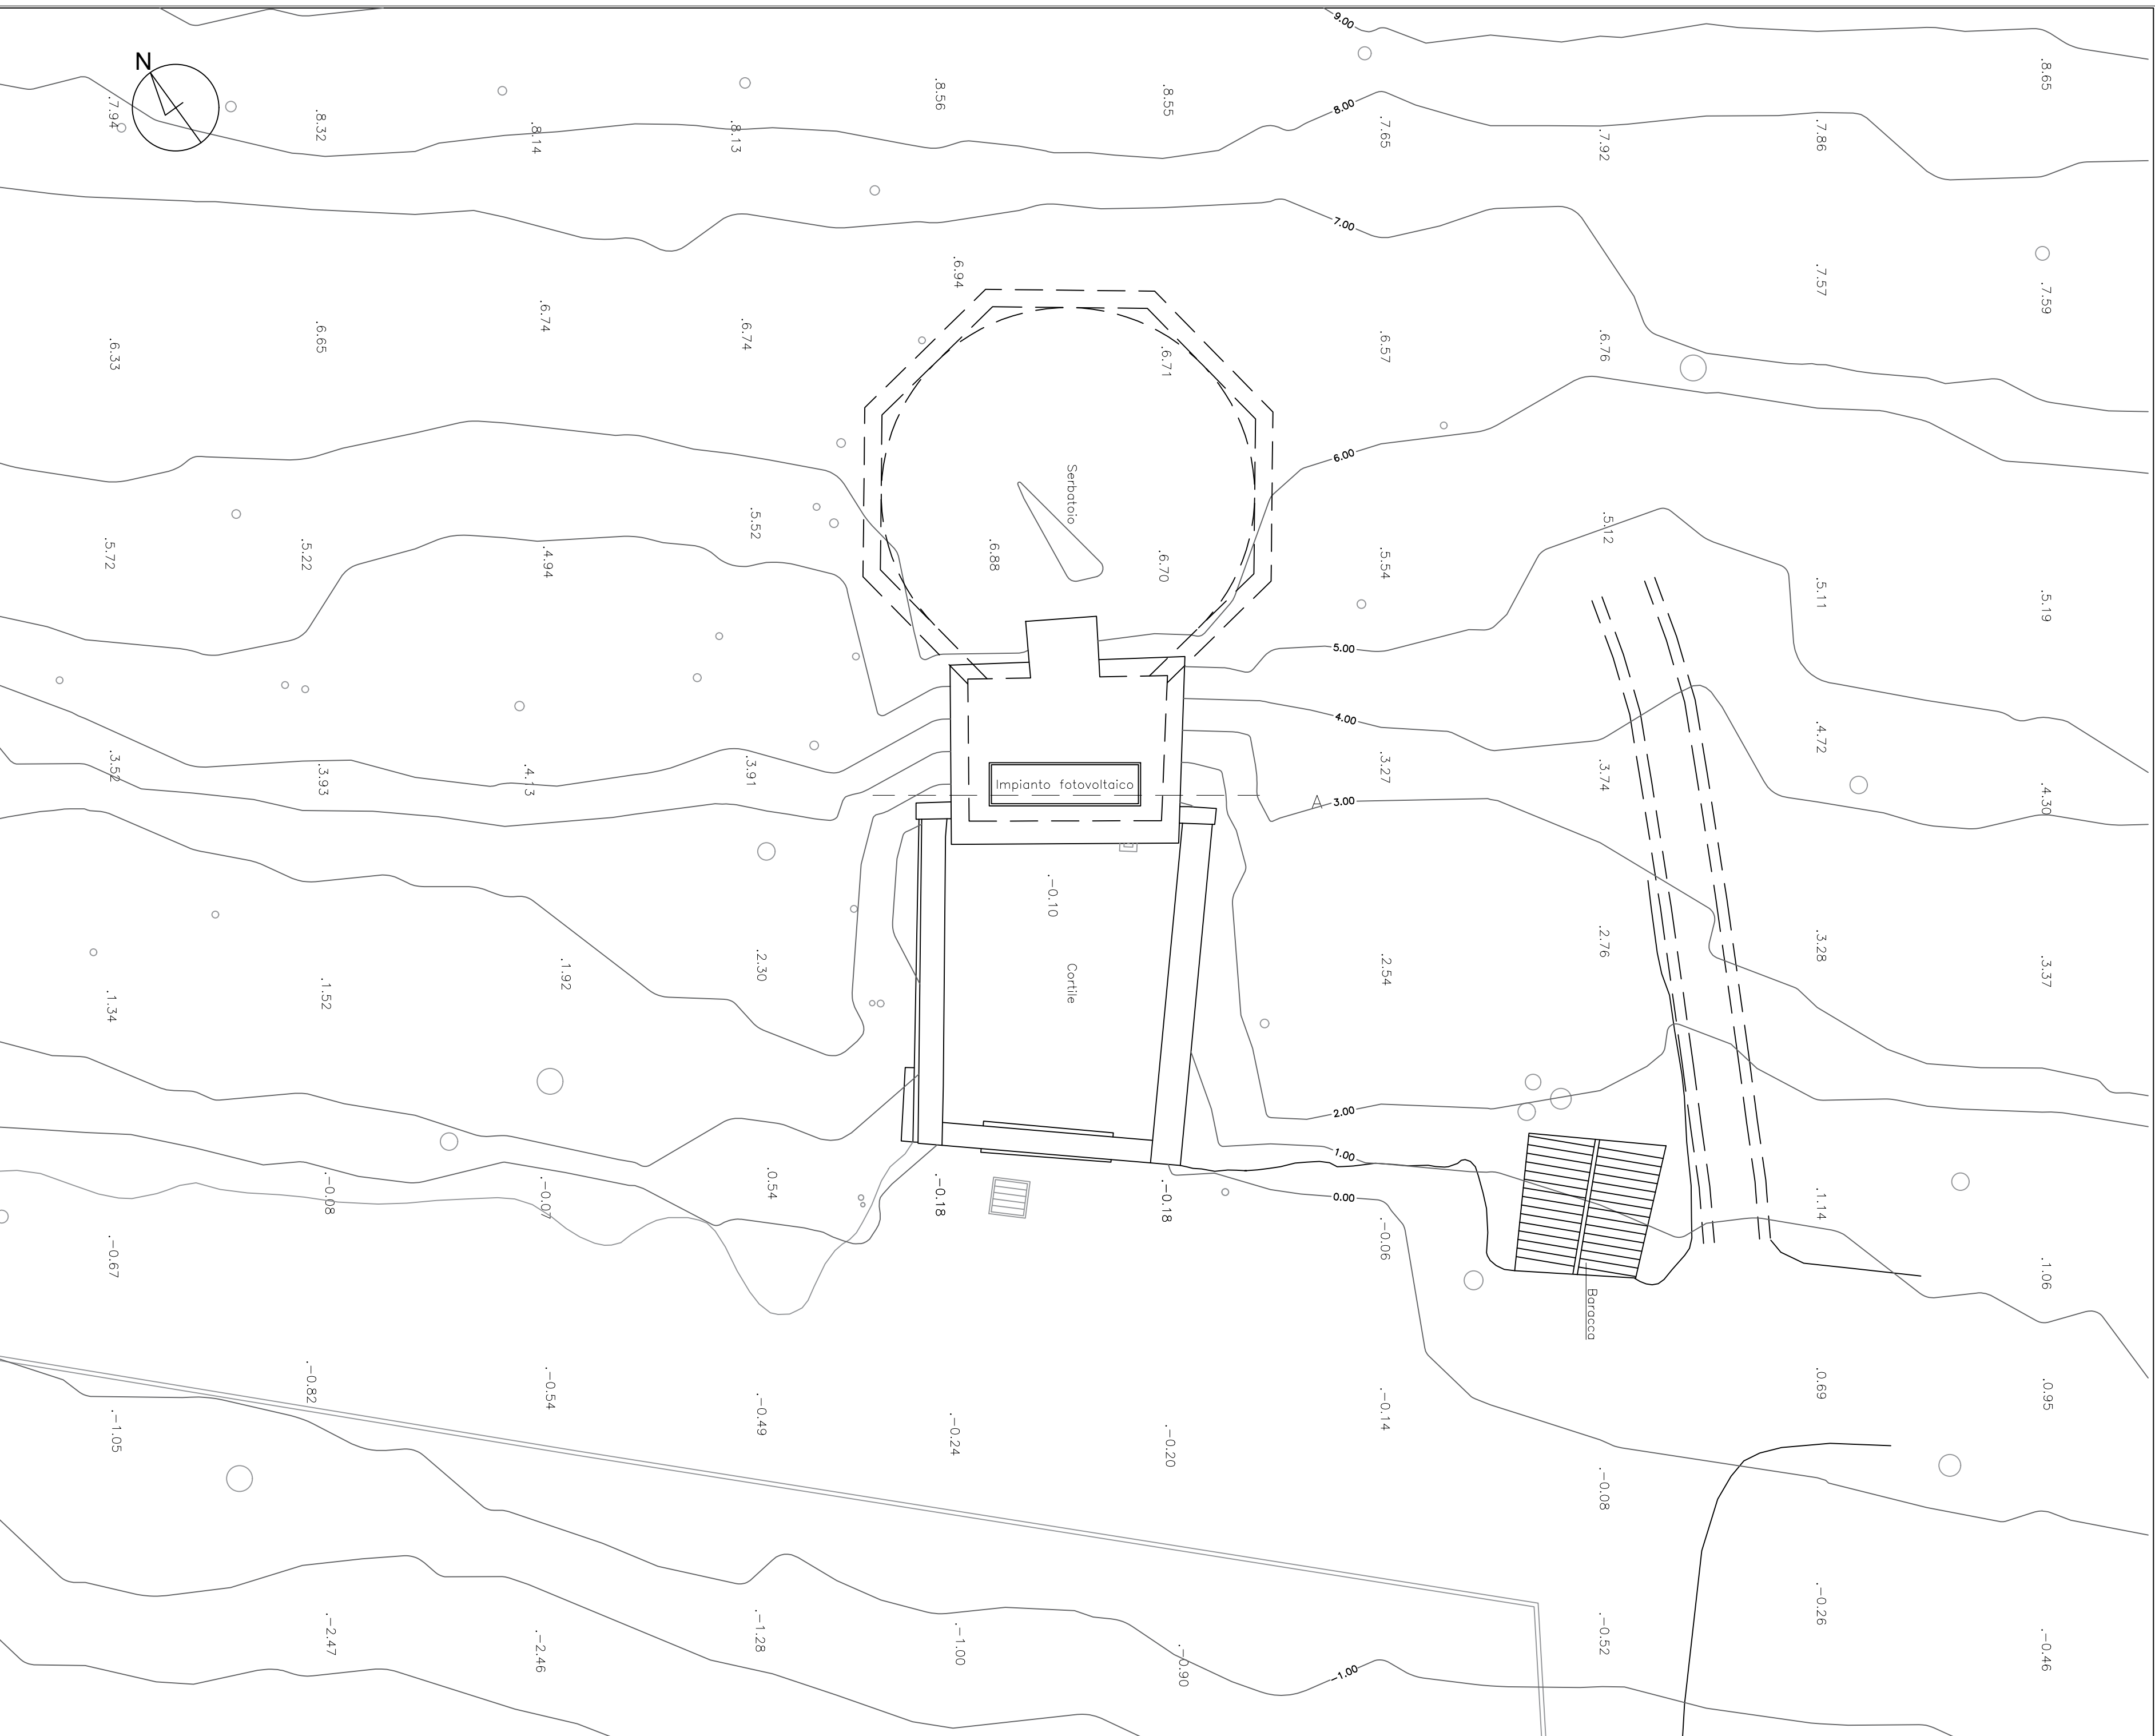

Planimetria nuovo serbatoio - Scala 1:100

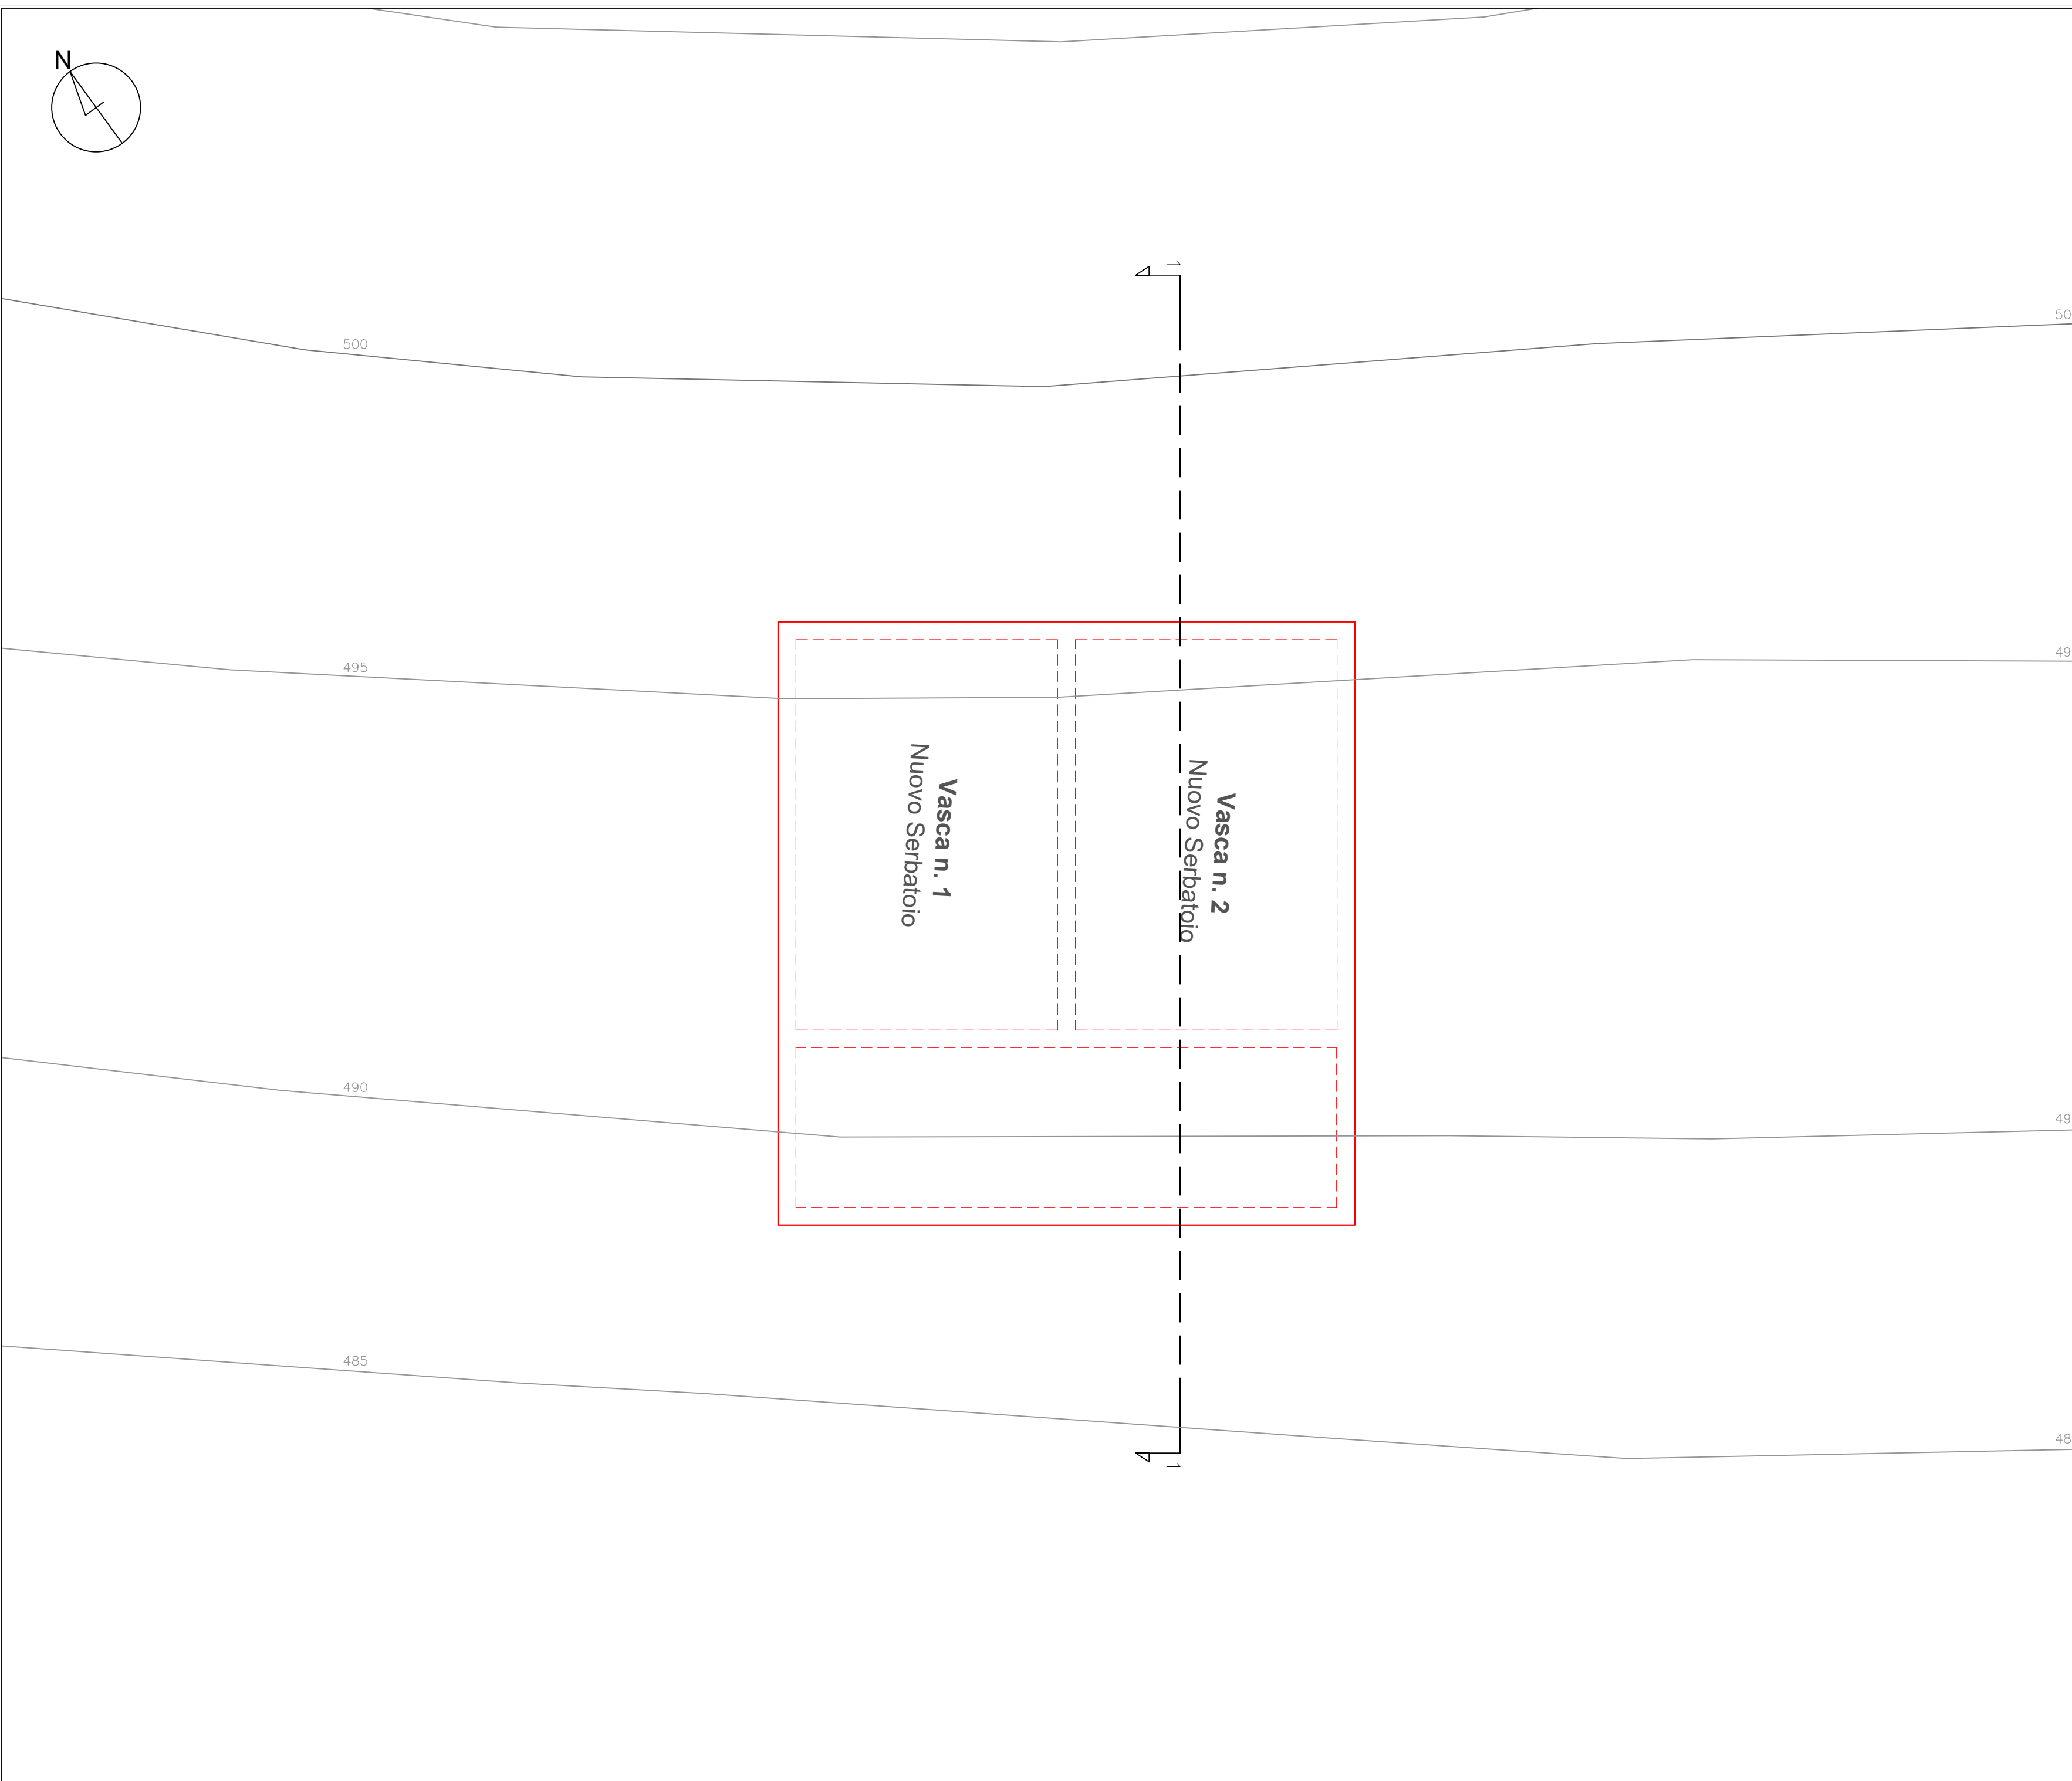

Legenda

- Particelle Oggetto di Intervento  
Foglio 7 - Particelle 541(ex137)-538
- Nuovo Serbatoio da Realizzare
- Serbatoio Esistente
- Fascia di rispetto elettrodotto



**COMUNE DI SERINO**  
Provincia di Avellino

PROGETTO DI FATTIBILITA' TECNICO-ECONOMICA  
**Lavori di adeguamento dell'impianto acquedottistico e razionalizzazione della risorsa idrica**  
**I° Stralcio**

CUP: E45G19000130006  
D.G.R. Campania n. 278 del 21/05/2025

|   |                              |
|---|------------------------------|
| <b>ELABORATO:</b><br>Planimetria Generale - Serbatoio Guanni                                                                              | <b>CODICE:</b><br>EG07       |
| <b>REVISIONE:</b><br>00   | <b>DATA:</b><br>OTTOBRE 2025 |
| <b>PROGETTAZIONE:</b><br>Ing. Antonio Ragano<br>Settore VII - Comune di Serino<br>Piazza Cicarelli - 83028 Serino (AV)                    |                              |
| <b>RESPONSABILE UNICO DEL PROGETTO:</b><br>Ing. Vincenza Amoroso<br>Settore IV - Comune di Serino<br>Piazza Cicarelli - 83028 Serino (AV) |                              |
| <b>COMMITTENTE:</b><br>Comune di Serino<br>Sindaco: Avv. Vito Pelosi                                                                      |                              |