



Prospetto Principale - Scala 1:100

PROSPETTO PRINCIPALE – Stato di fatto
SCALA 1:100

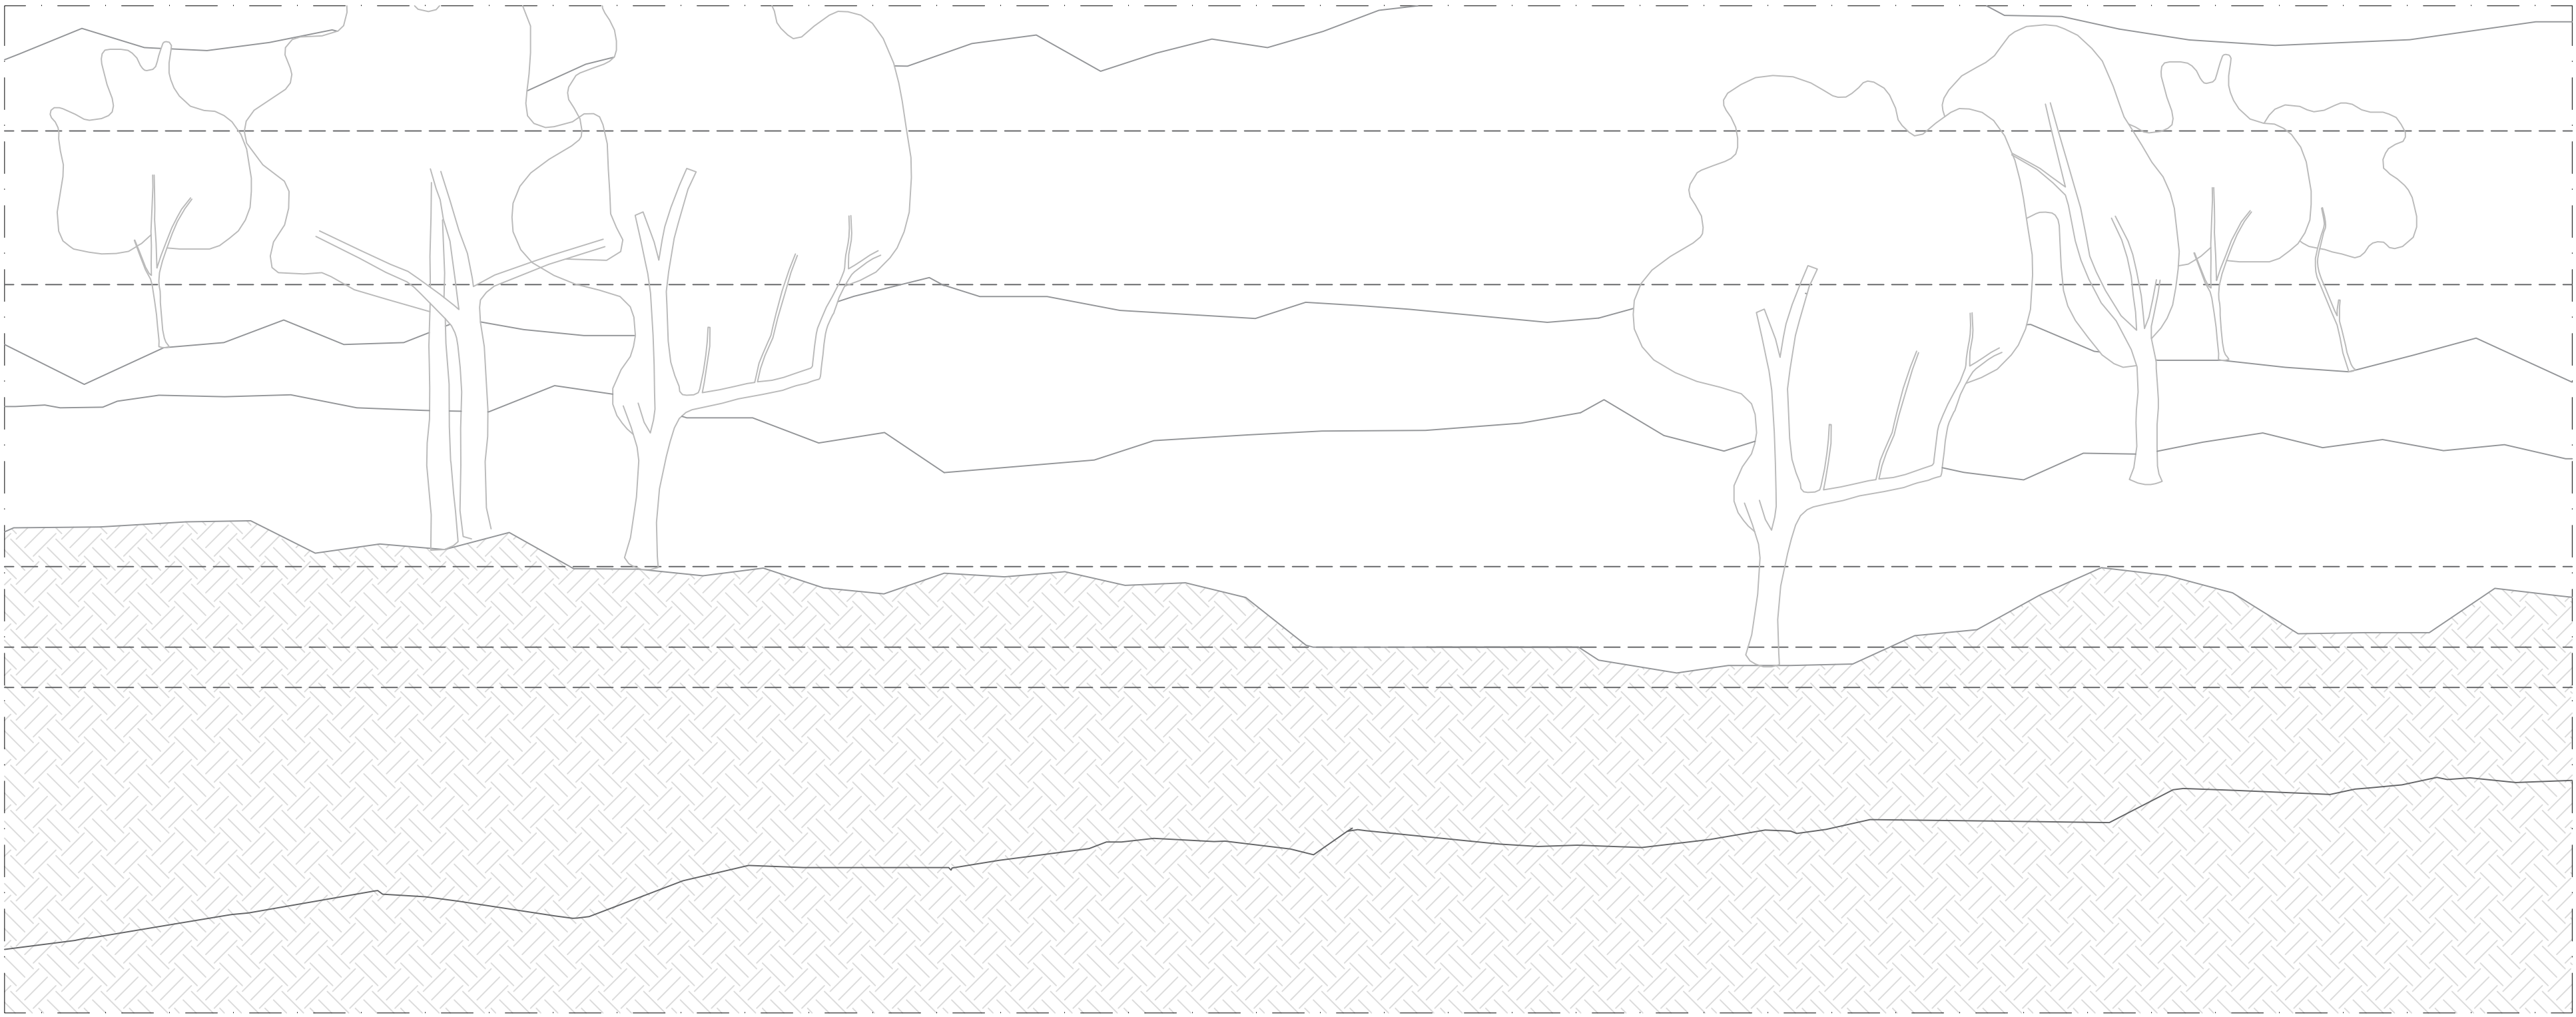


PROSPETTO PRINCIPALE – Progetto
SCALA 1:100

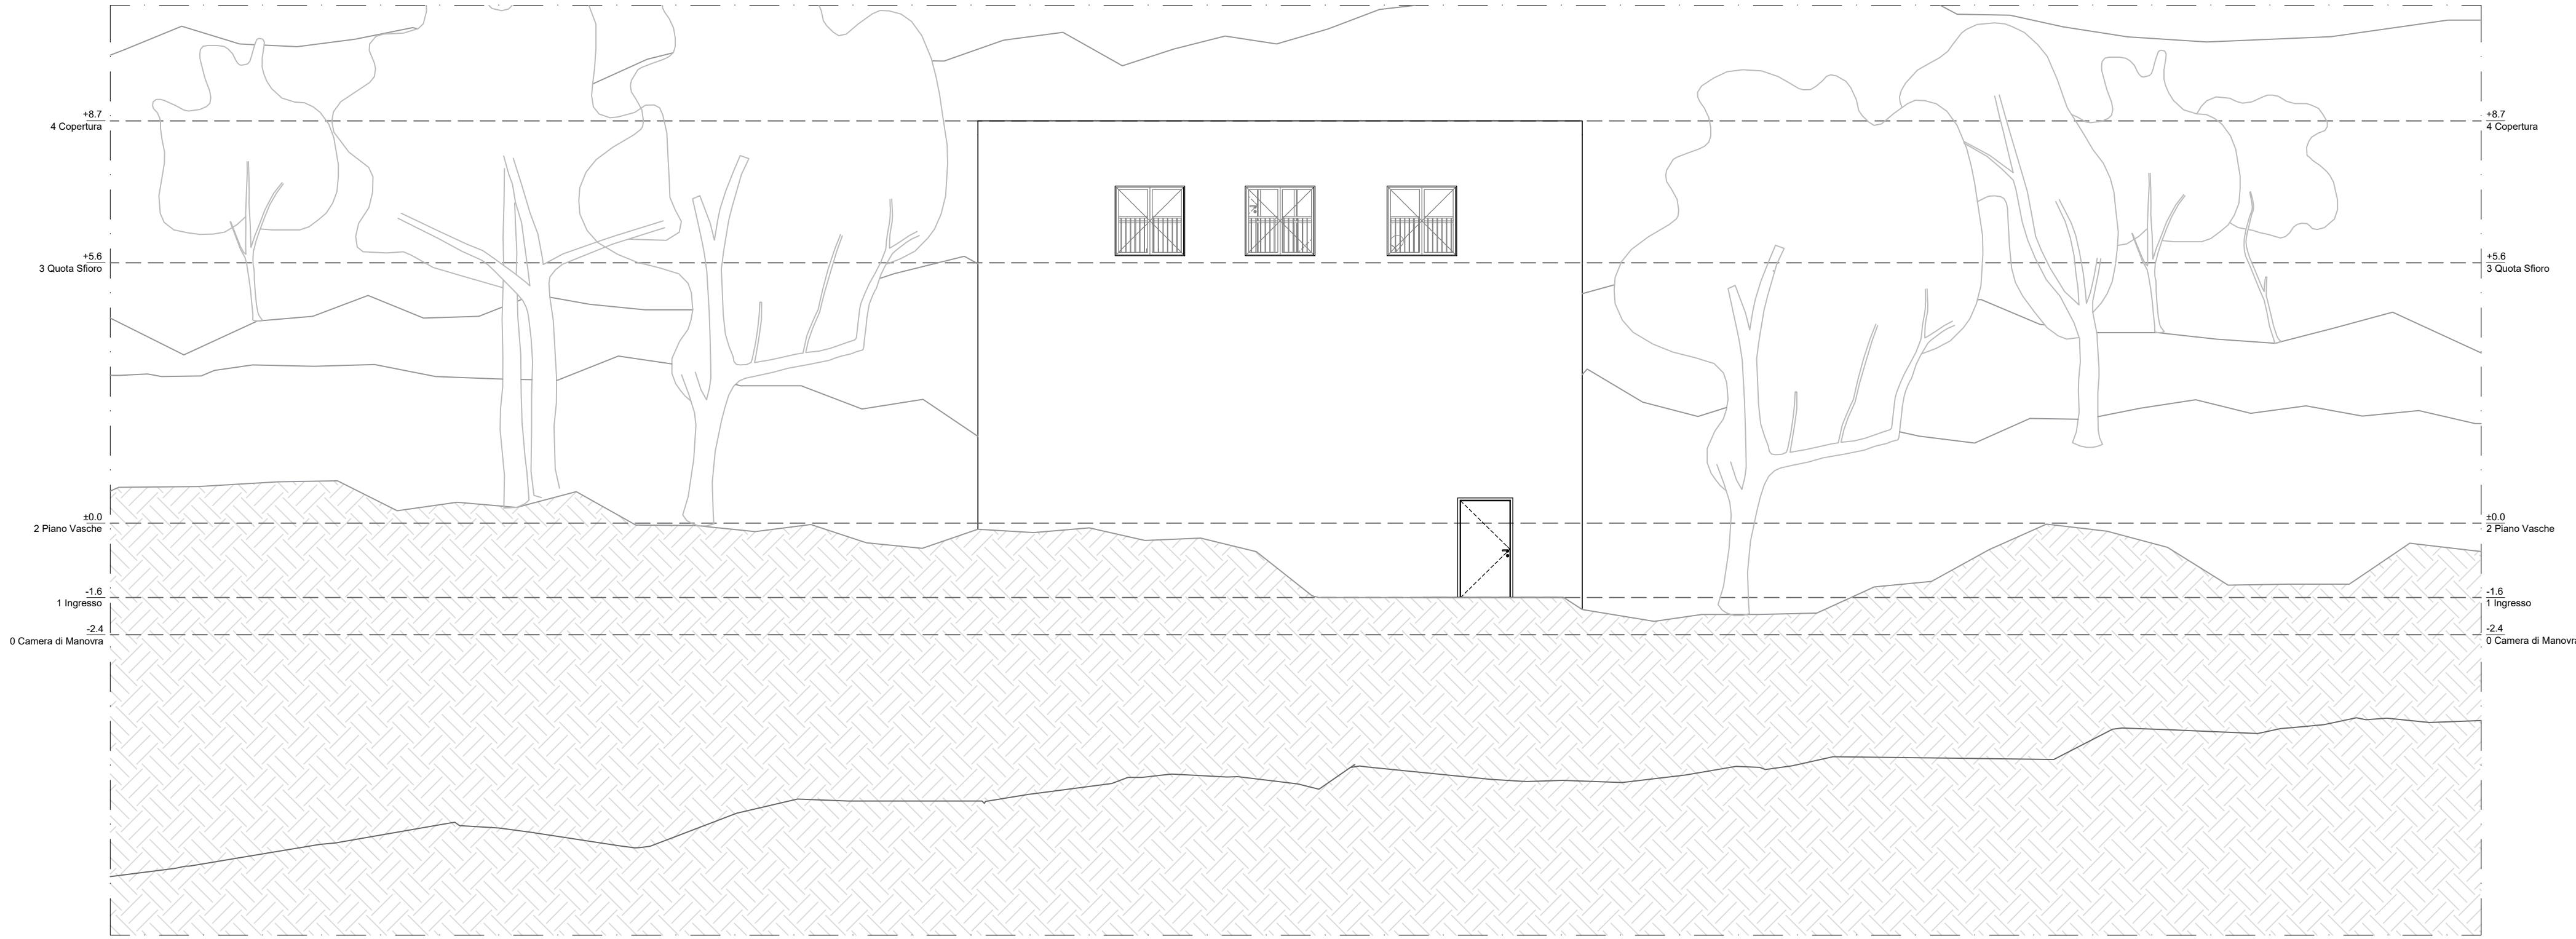


Profilo 1-1 - Scala 1:100


PROFILO 1 – Stato di Fatto
SCALA 1:100

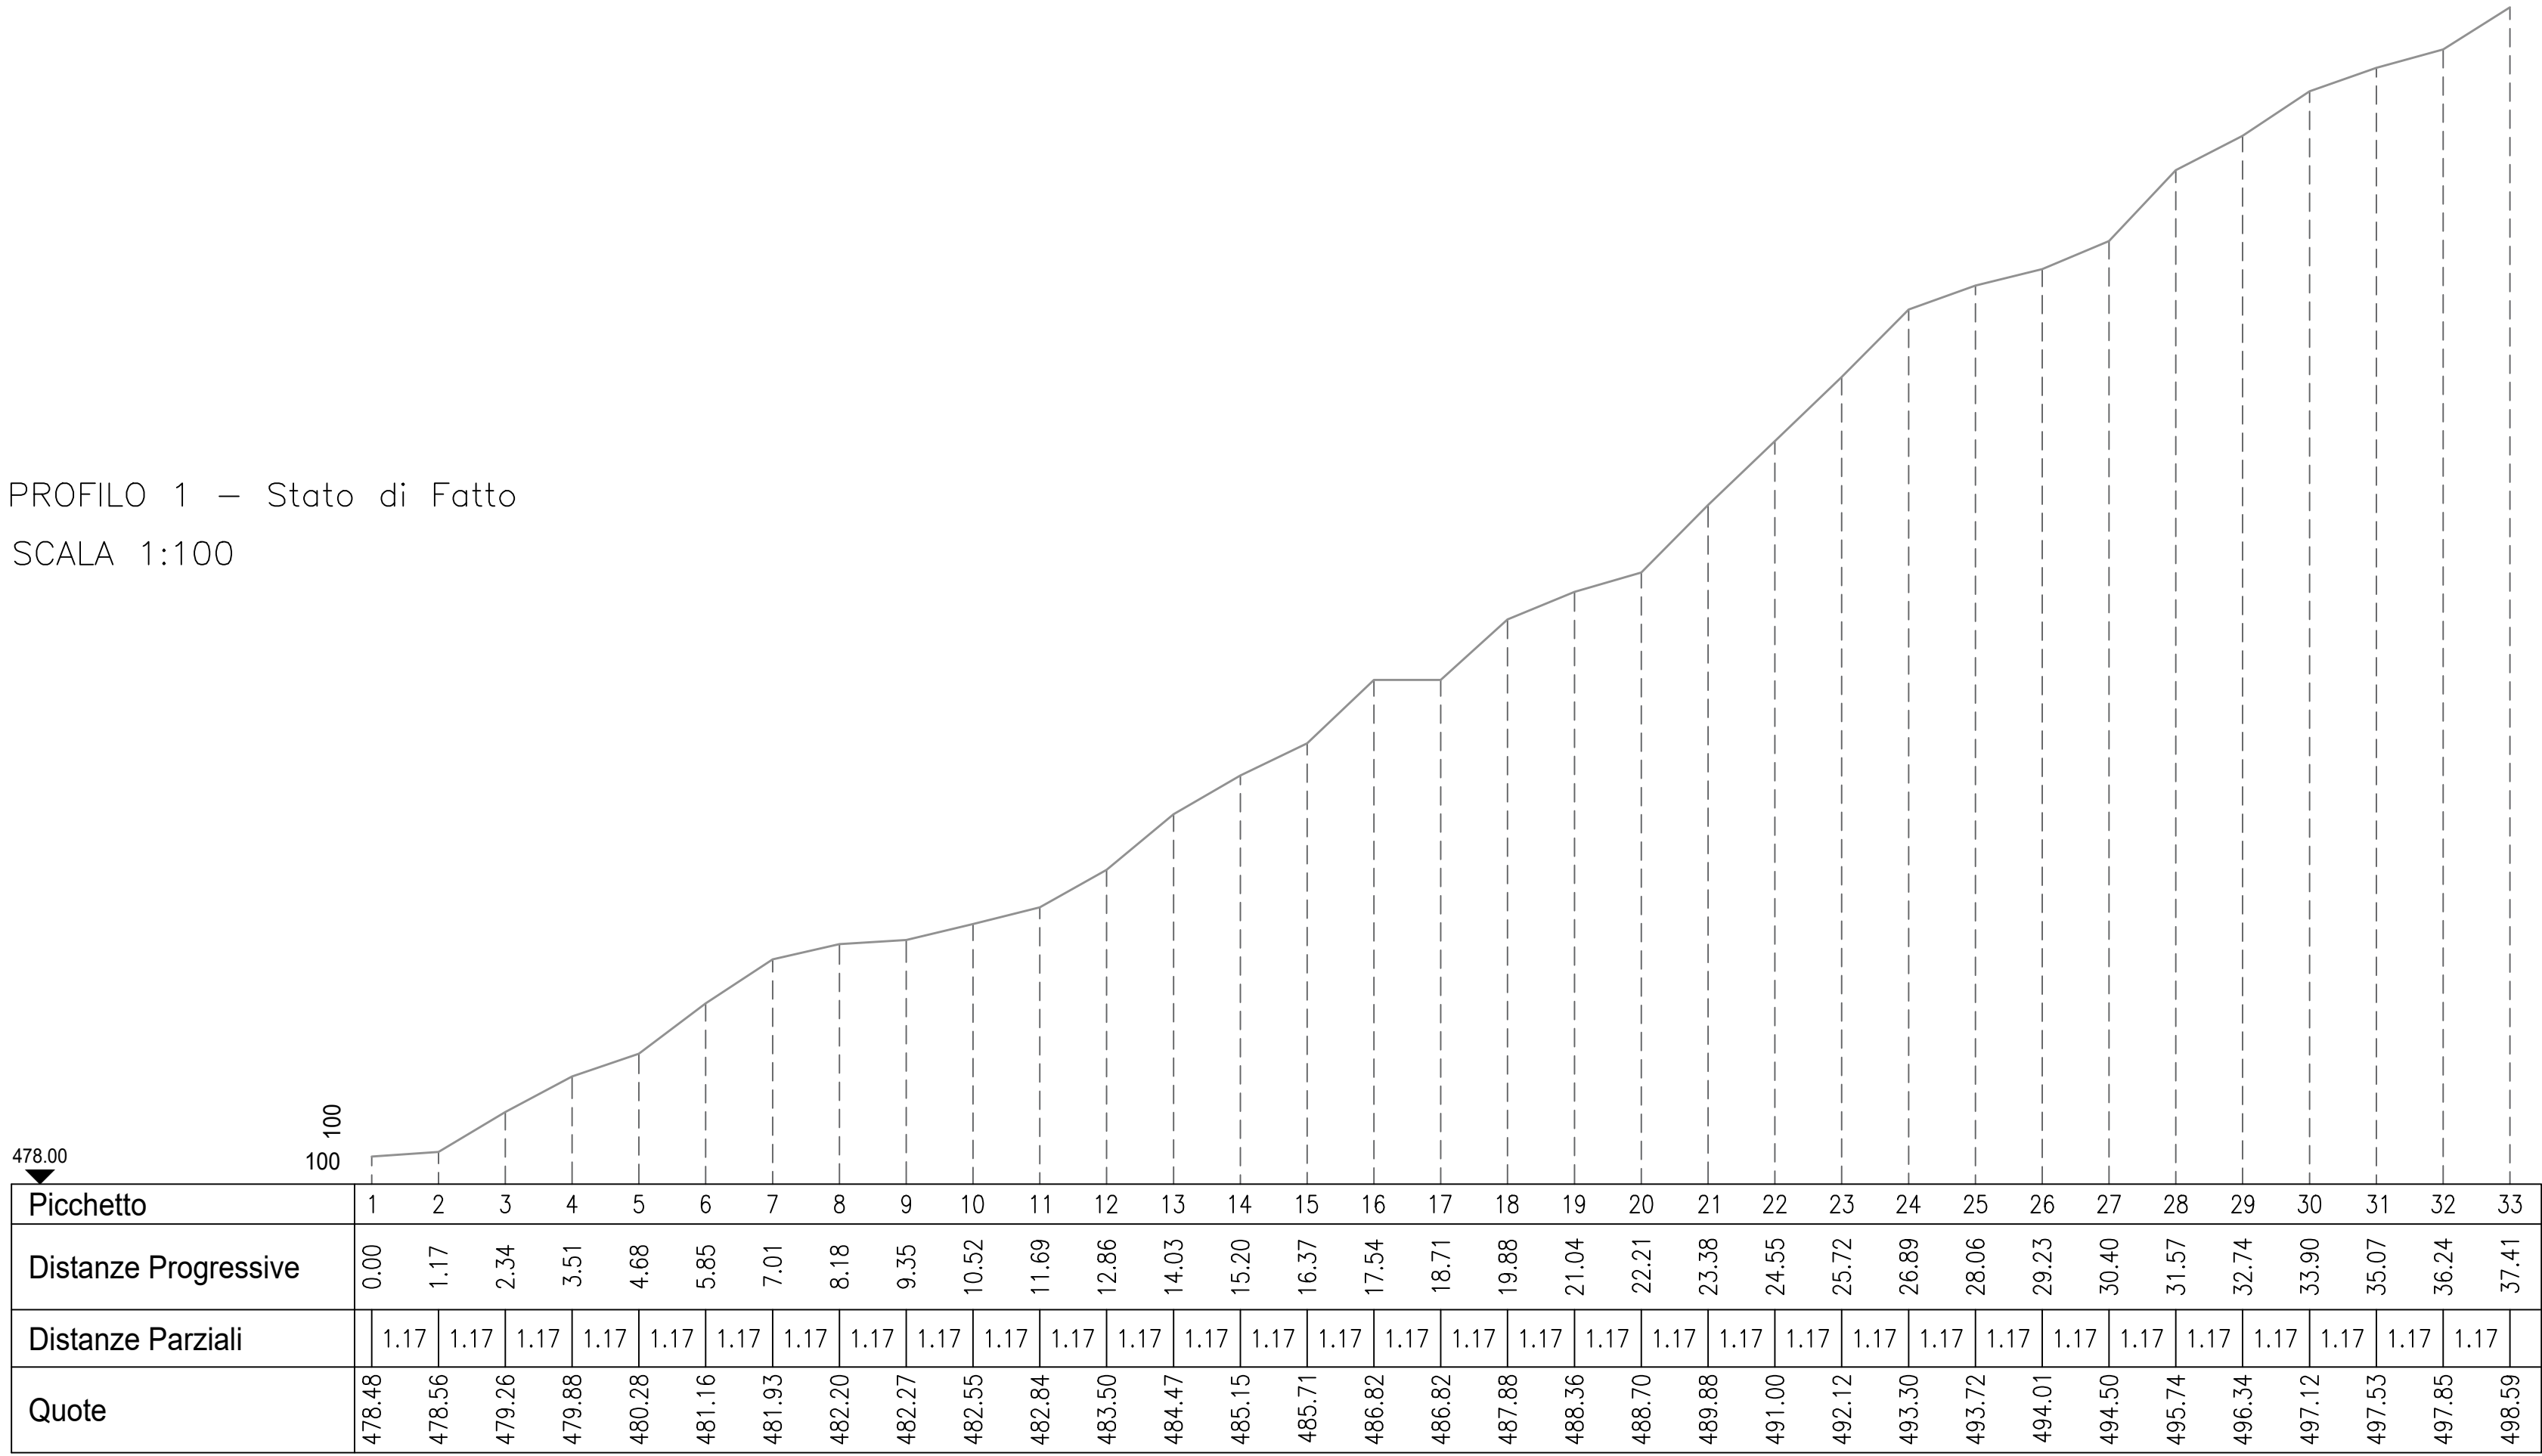


PROFILO 1 – Stato di Progetto
SCALA 1:100

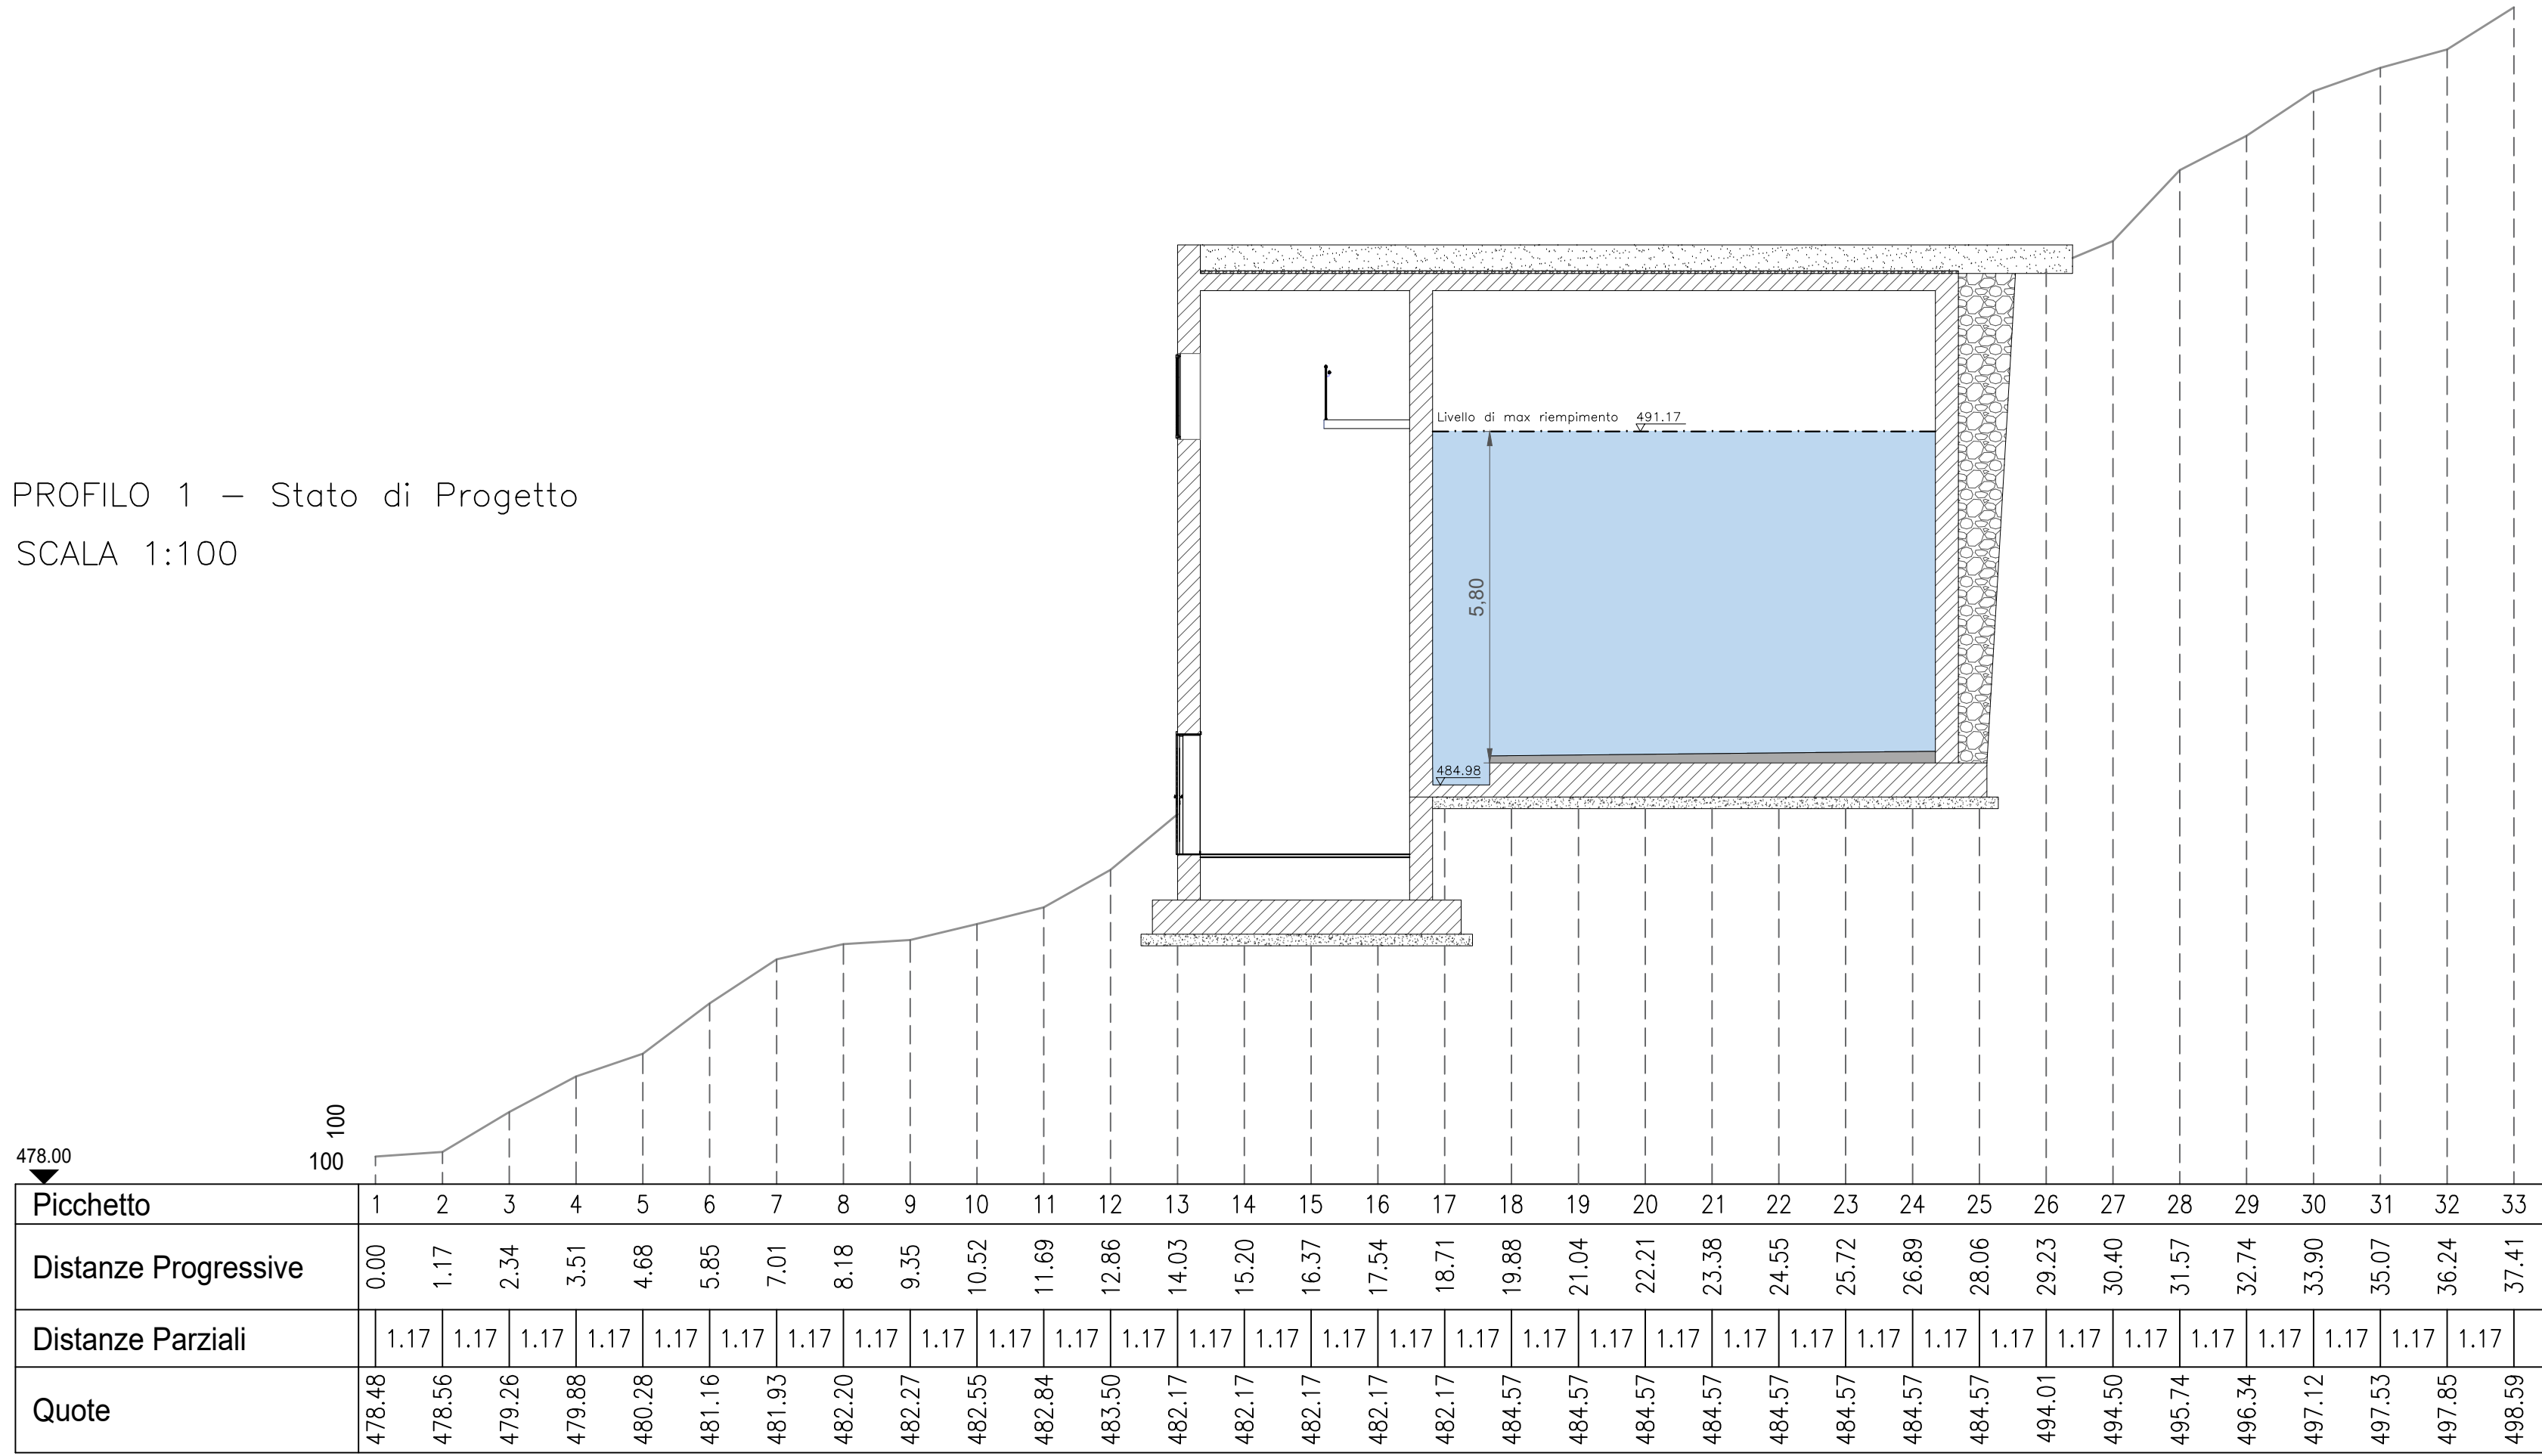

Pianta Nuovo Serbatoio - Scala 1:100

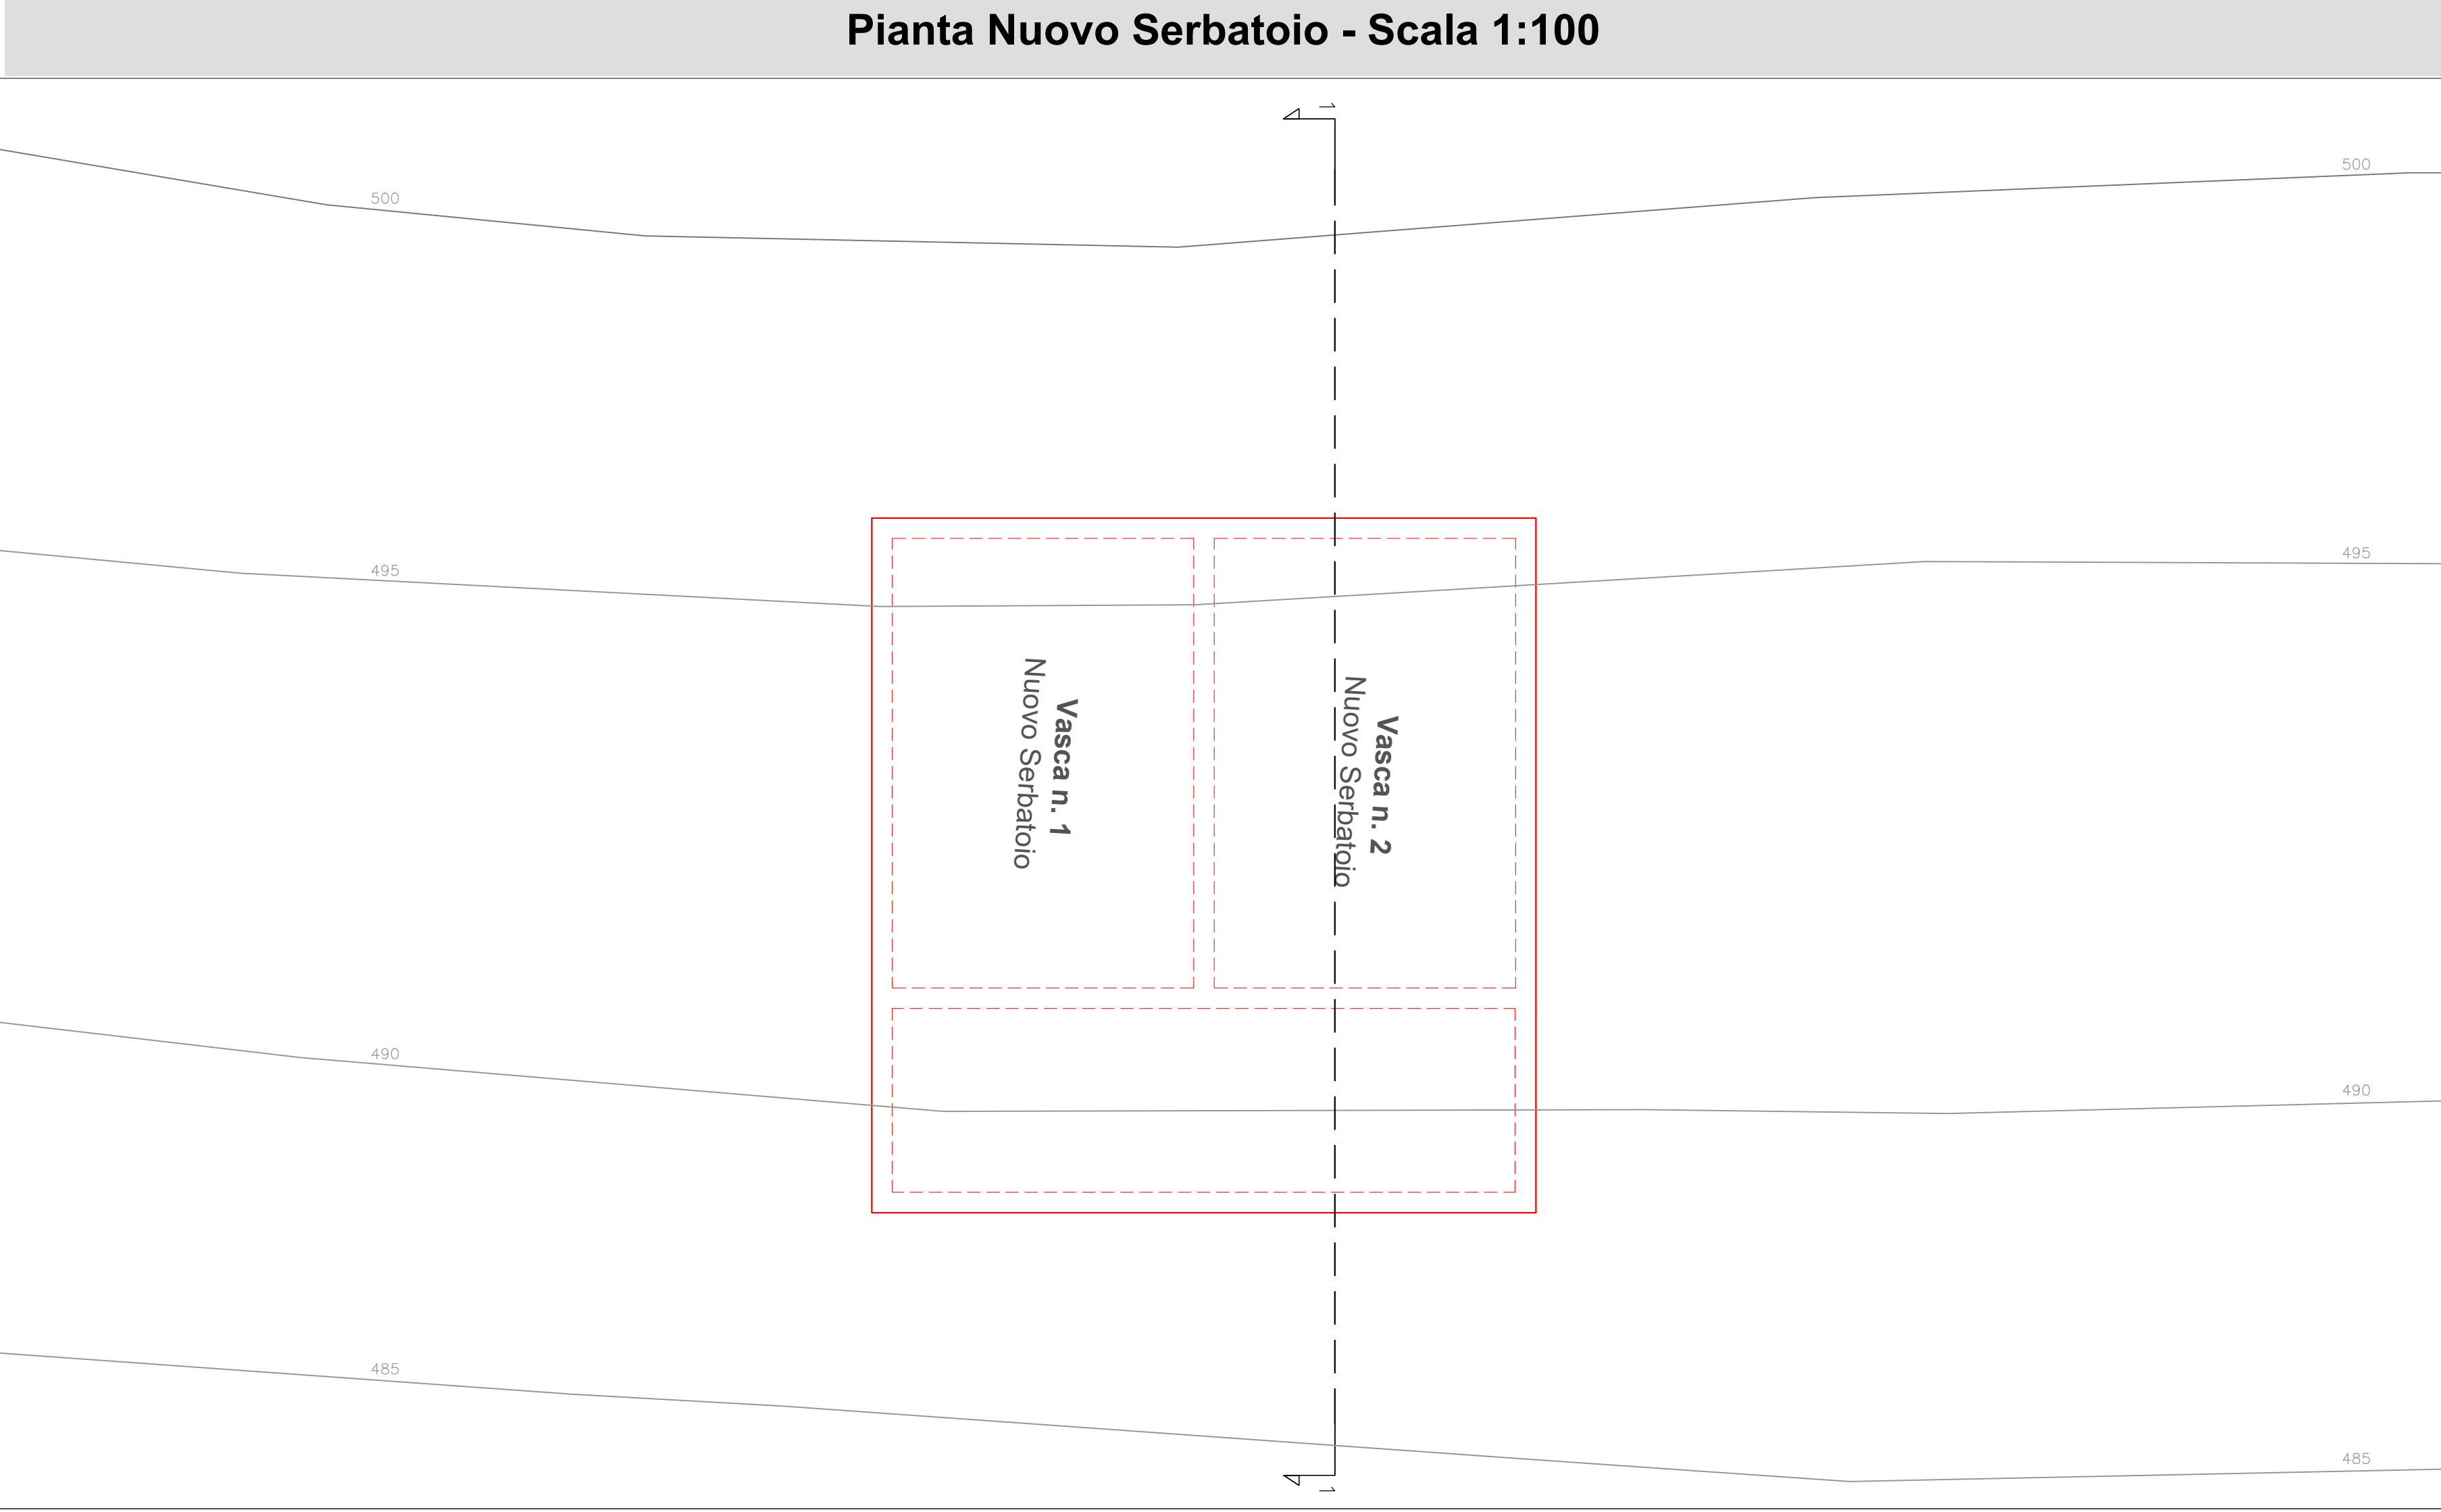

Planimetria - Scala 1:1000

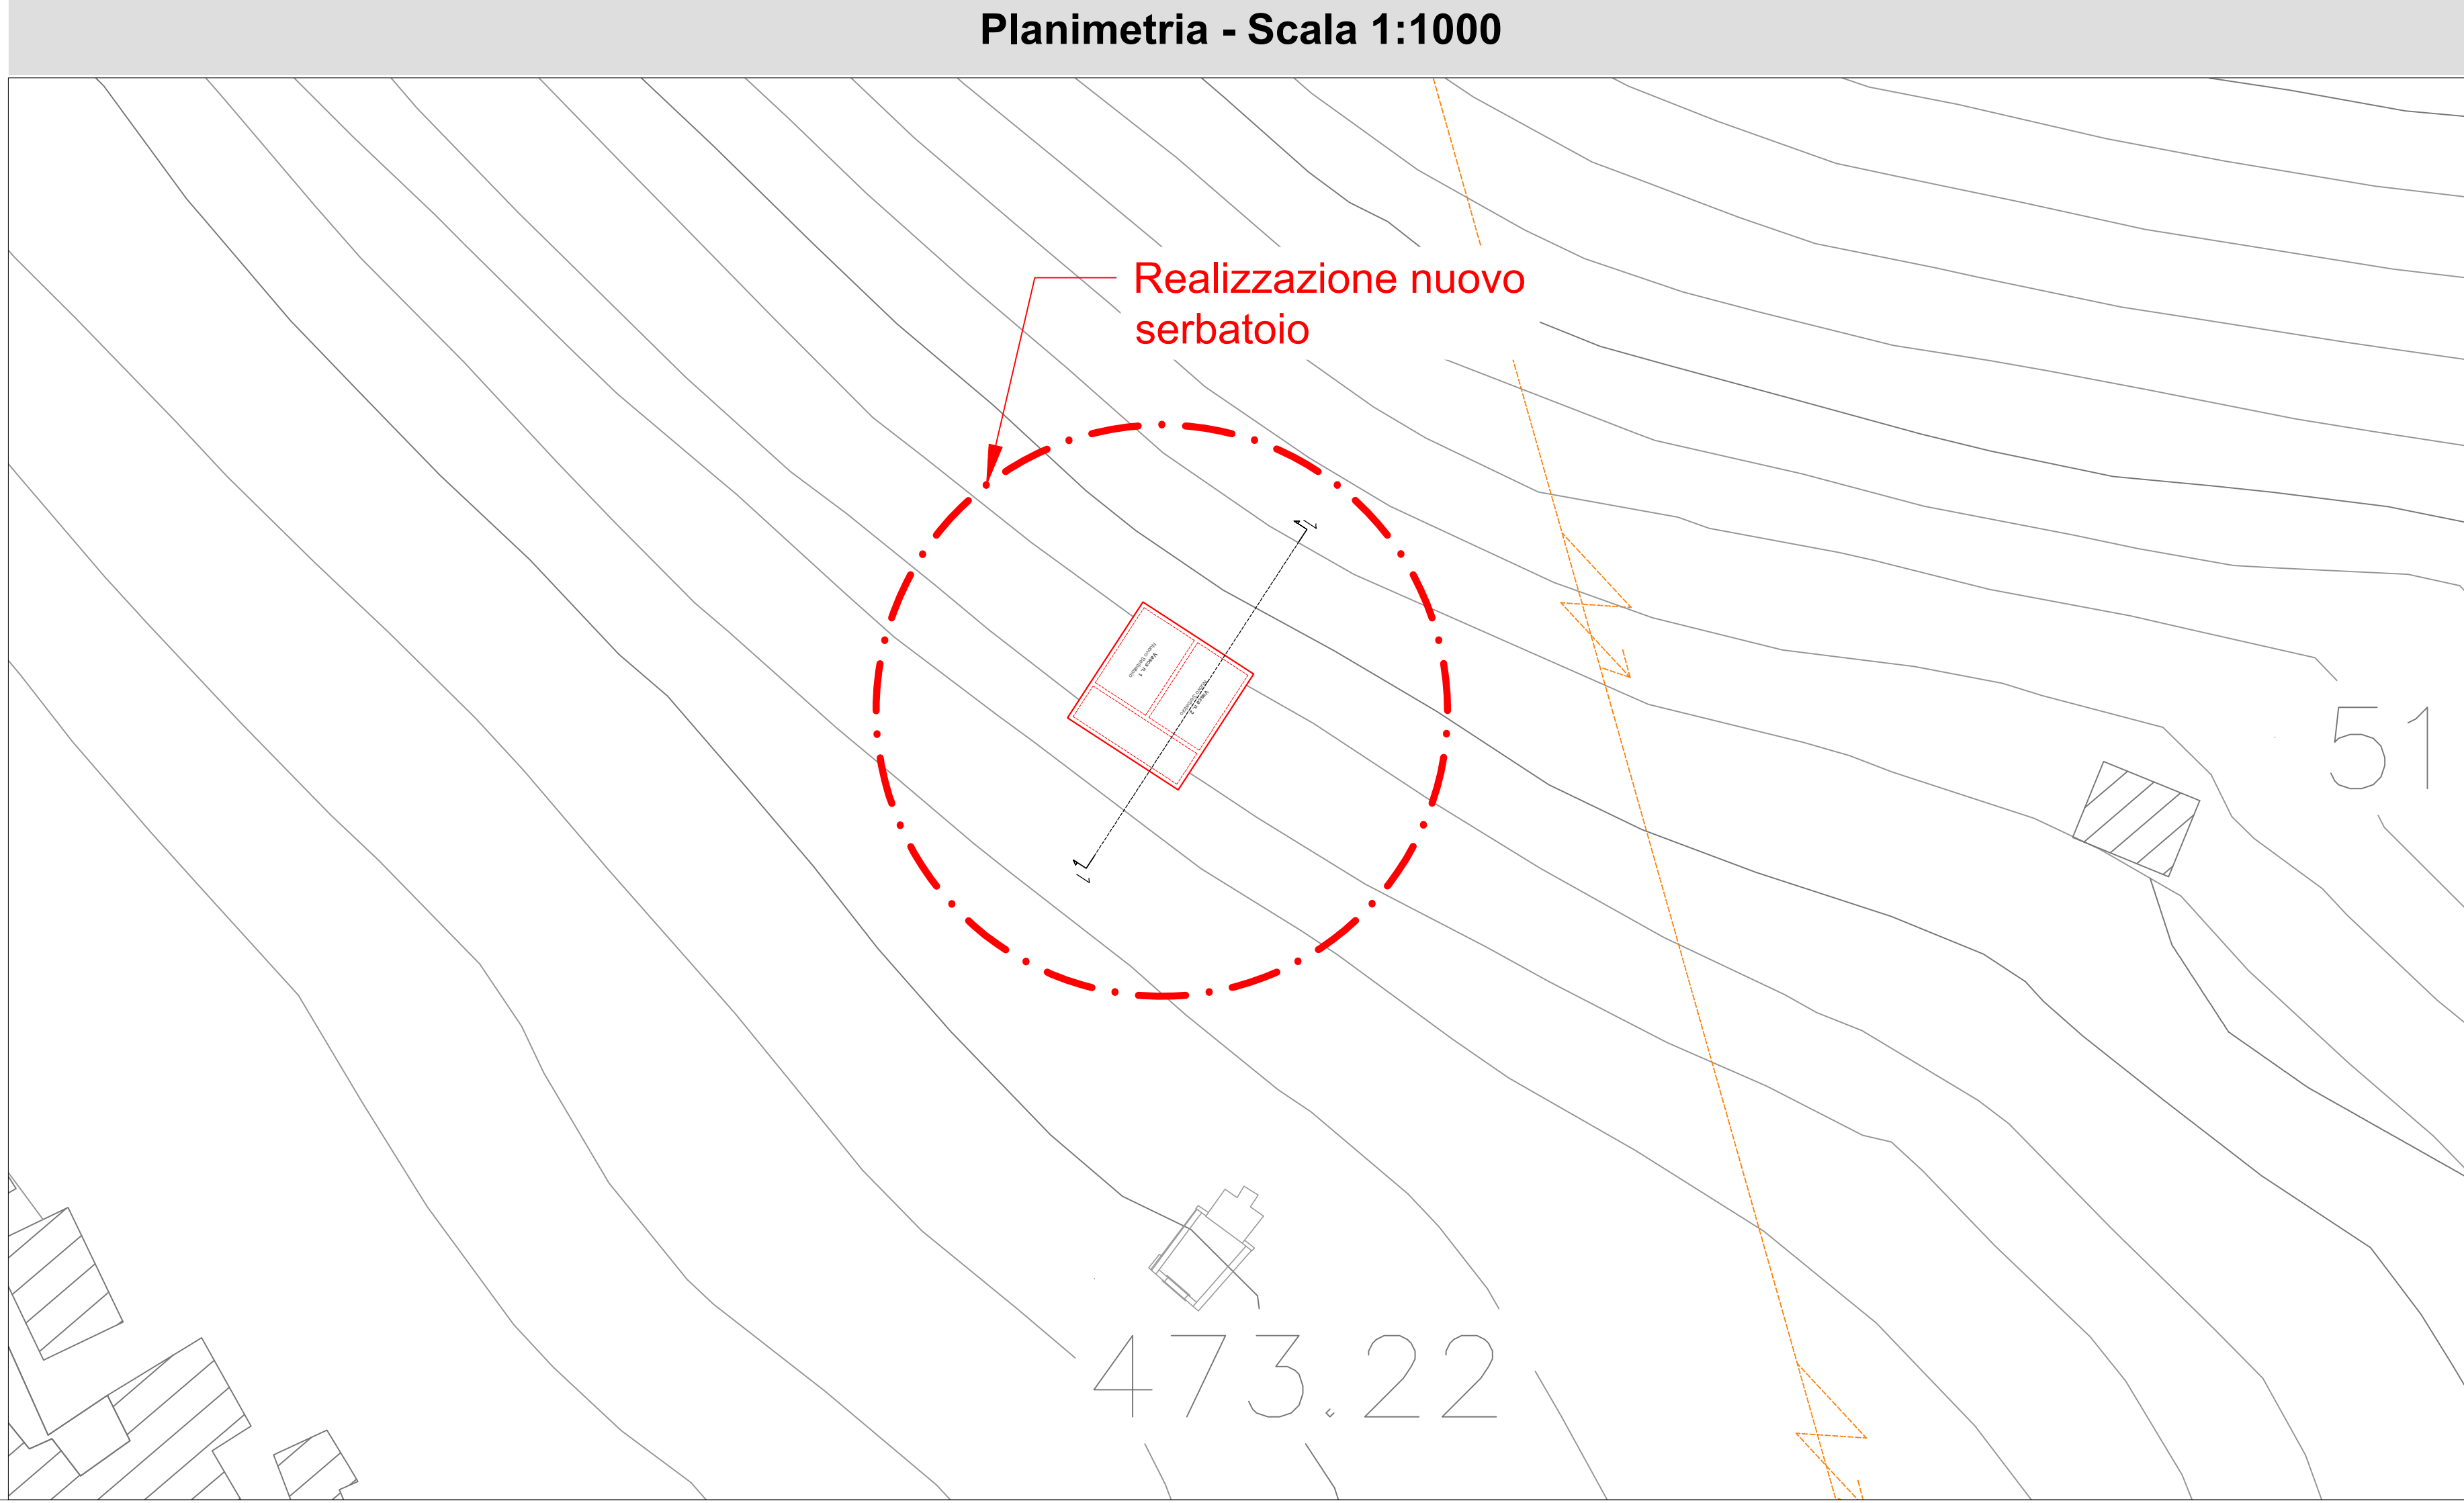



COMUNE DI SERINO
Provincia di Avellino

PROGETTO DI FATTIBILITA' TECNICO-ECONOMICA
Lavori di adeguamento dell'impianto acquedottistico e razionalizzazione della risorsa idrica I° Stralcio
CUP: E45G19000130006
D.G.R. Campania n. 278 del 21/05/2025

ELABORATO:
Piante, Sezioni e Prospetti - Nuovo Serbatoio Guanni

PROGETTAZIONE:
Ing. Antonio Ragano
Settore VII - Comune di Serino
Piazza Cicarelli - 83028 Serino (AV)

RESPONSABILE UNICO DEL PROGETTO:
Ing. Vincenza Amoroso
Settore IV - Comune di Serino
Piazza Cicarelli - 83028 Serino (AV)

COMMITTENTE:
Comune di Serino
Sindaco: Avv. Vito Pelosi

CODICE: ECo8.2
REVISIONE: 00
DATA: OTTOBRE 2025



Progetto e disegni di progetto elaborati con i programmi: AutoCAD e Revit