


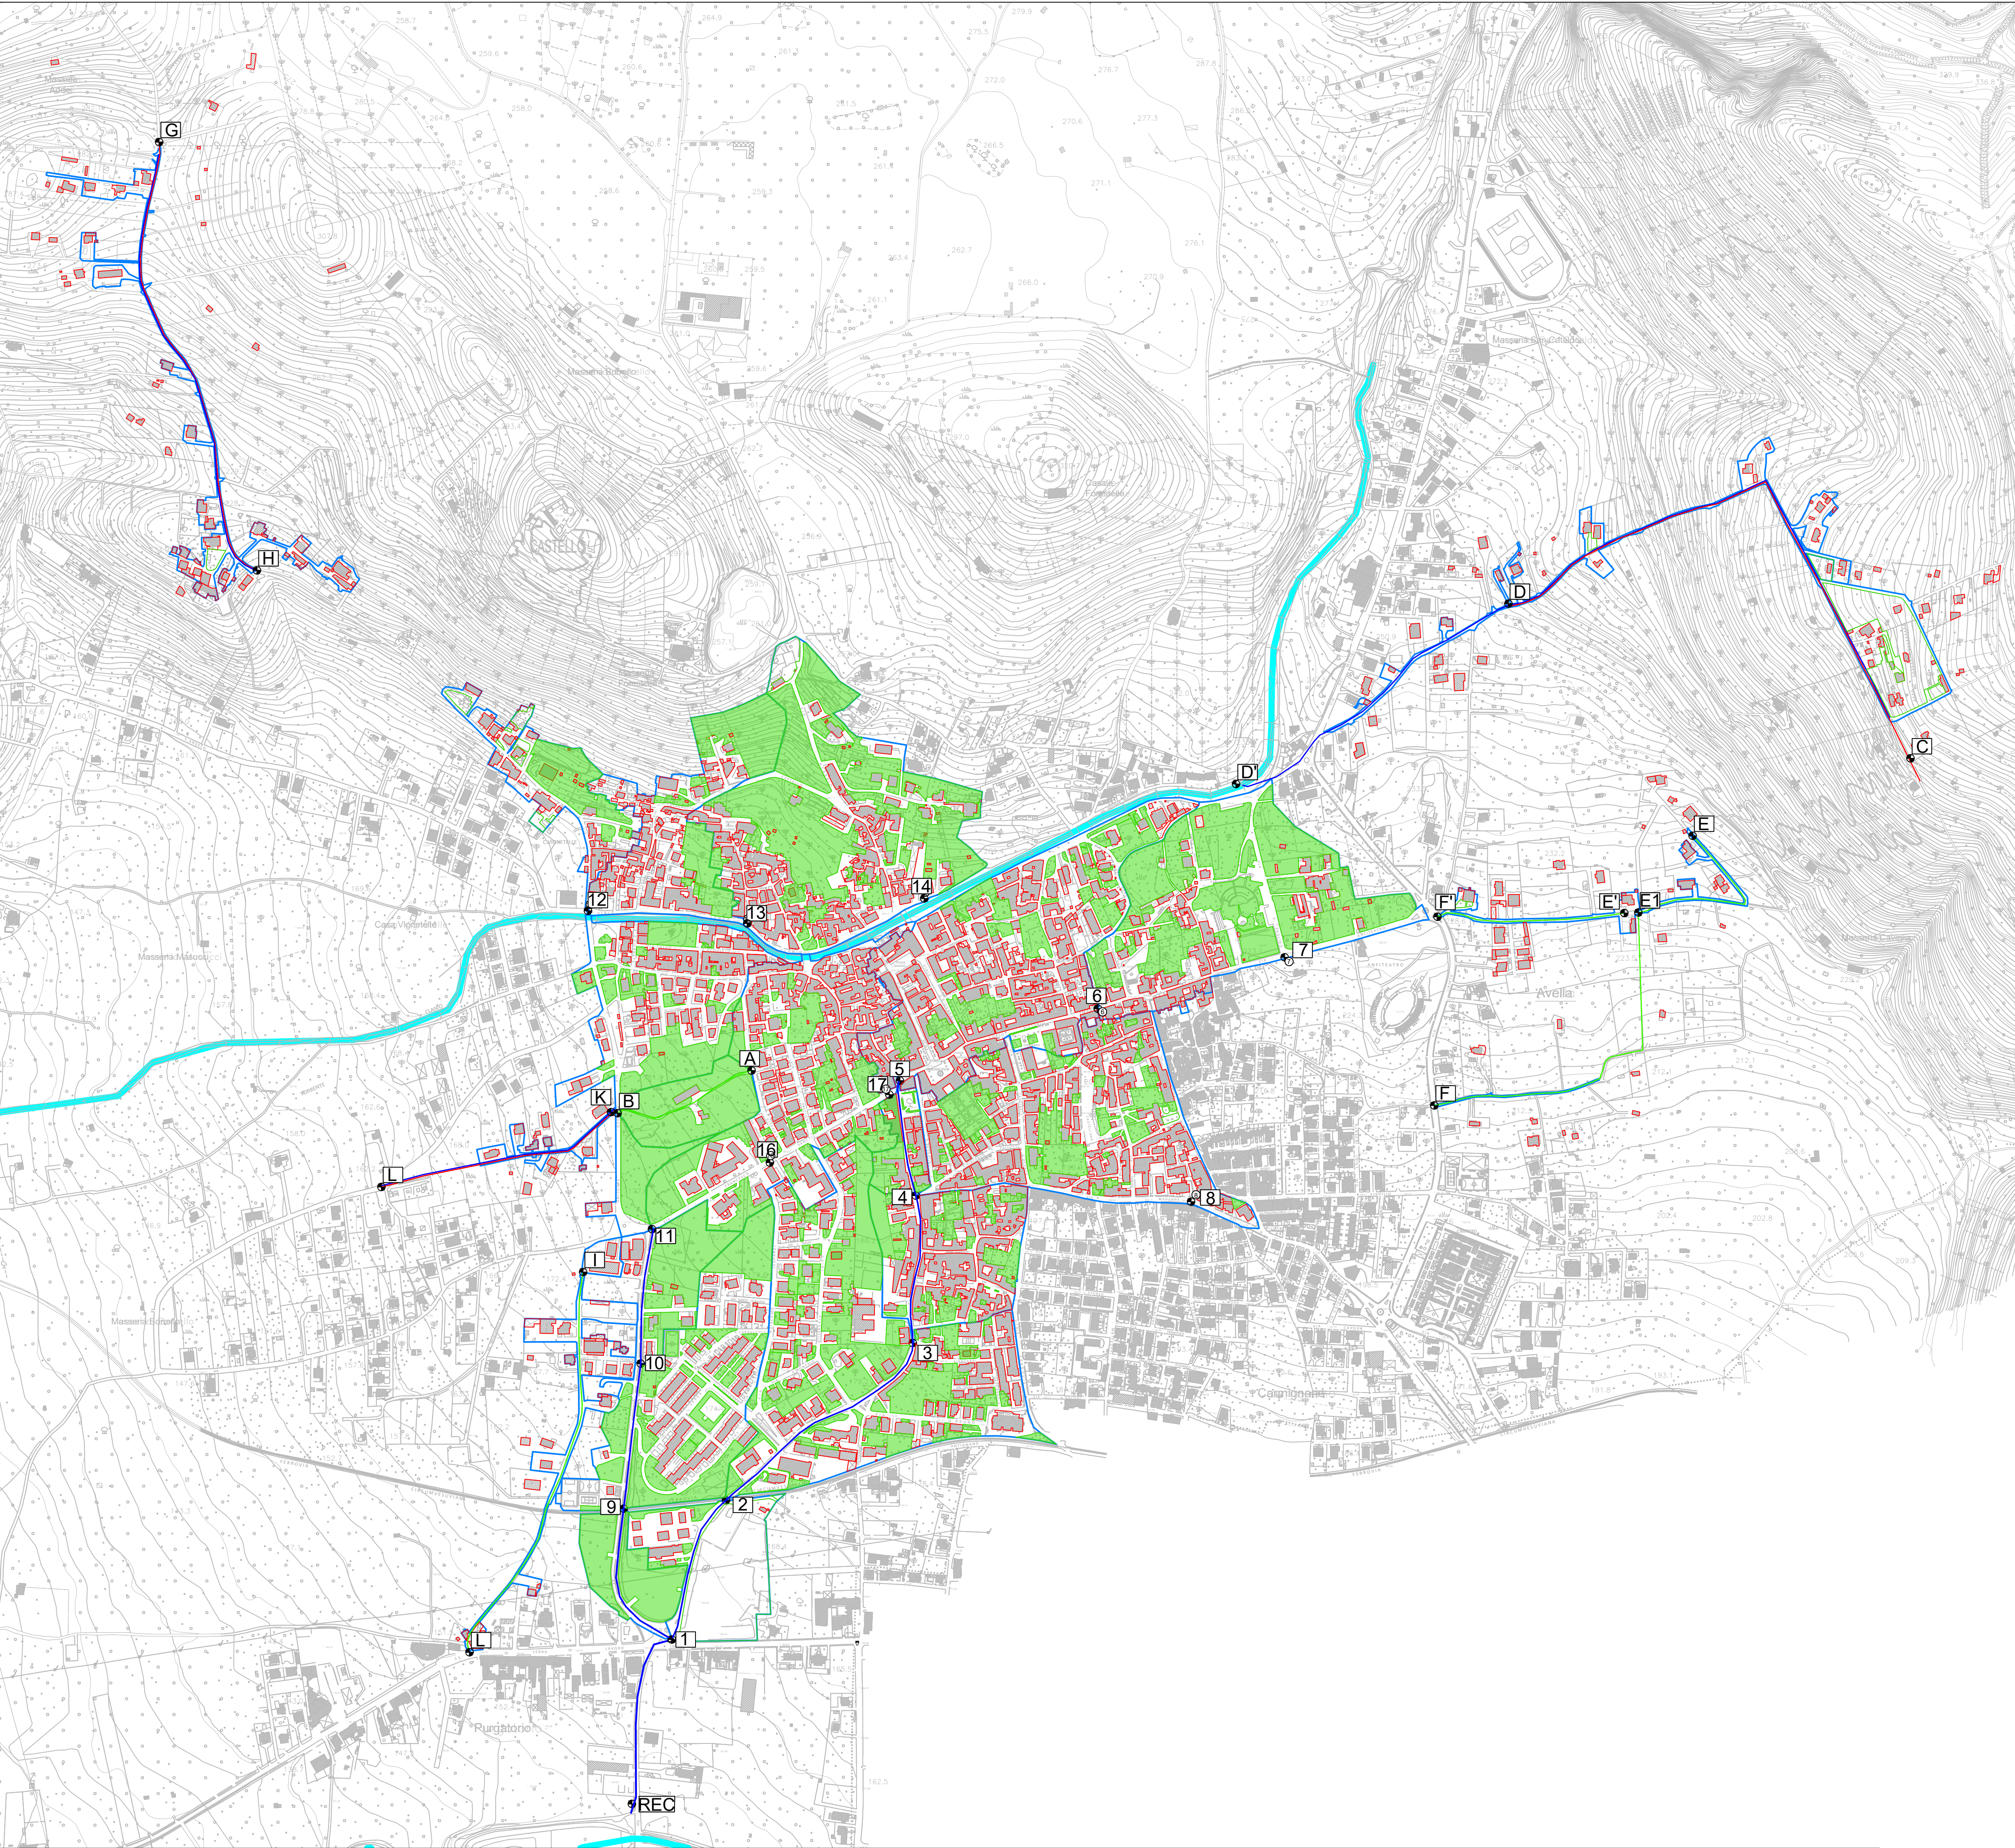

LEGENDA


- Rete fognaria per acque nere di progetto
- Rete di drenaggio acque meteoriche di progetto
- Rete fognaria per acque miste di progetto
- n. Indicazione dei picchetti
- Bacino colante totale
- Bacino colante relativo alle aree "a verde"
- Bacino colante relativo alle aree "coperte" (edificato)



COMUNE DI AVELLA (AV)

Realizzazione di un impianto per lo scolmatore di piena e collettore emissario, nuovi tratti di rete fognaria, monitoraggio delle acque, miste e raccolta acque bianche.
CUP: J22E25000040006

PROGETTO DI FATTIBILITÀ TECNICO ECONOMICA

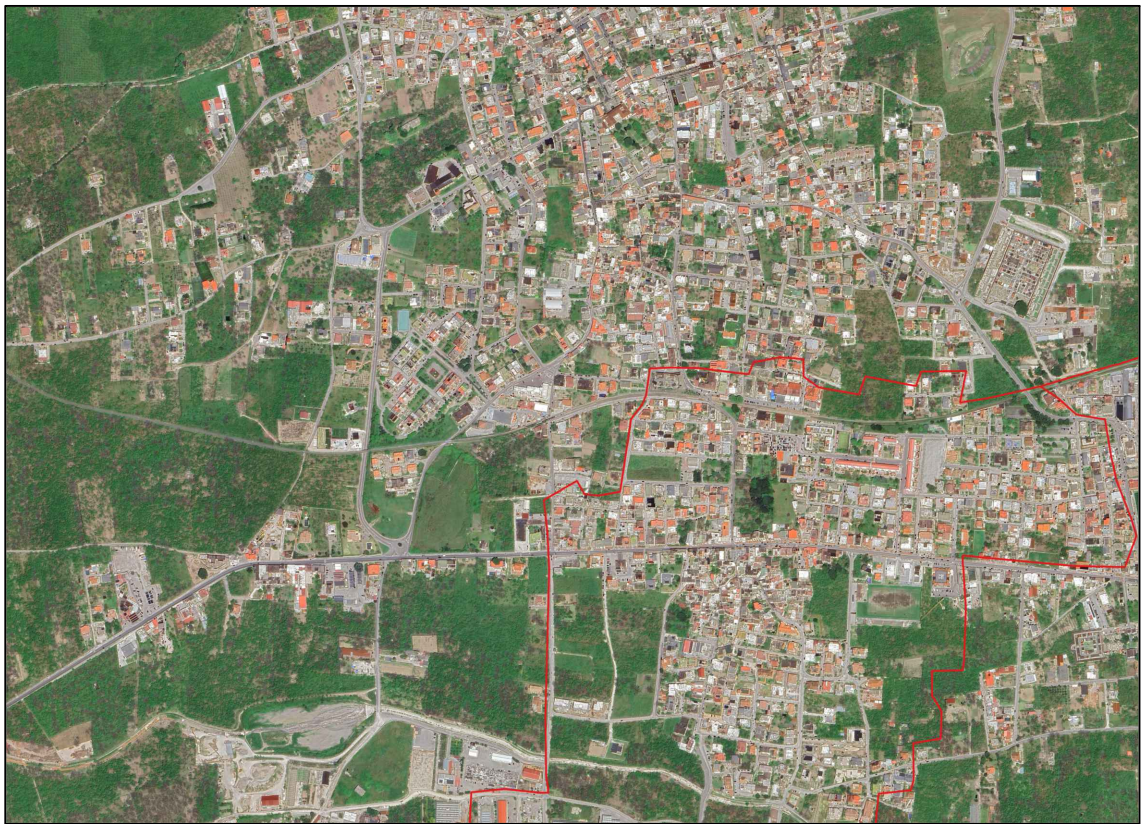

Titolo elaborato		Elaborato	
Planimetria con indicazione dei bacini colanti		EG.DRE.03	
Redatto da			
U.T.C. Avella			
Scala : 1:5'000		Data : Giugno 2026	