


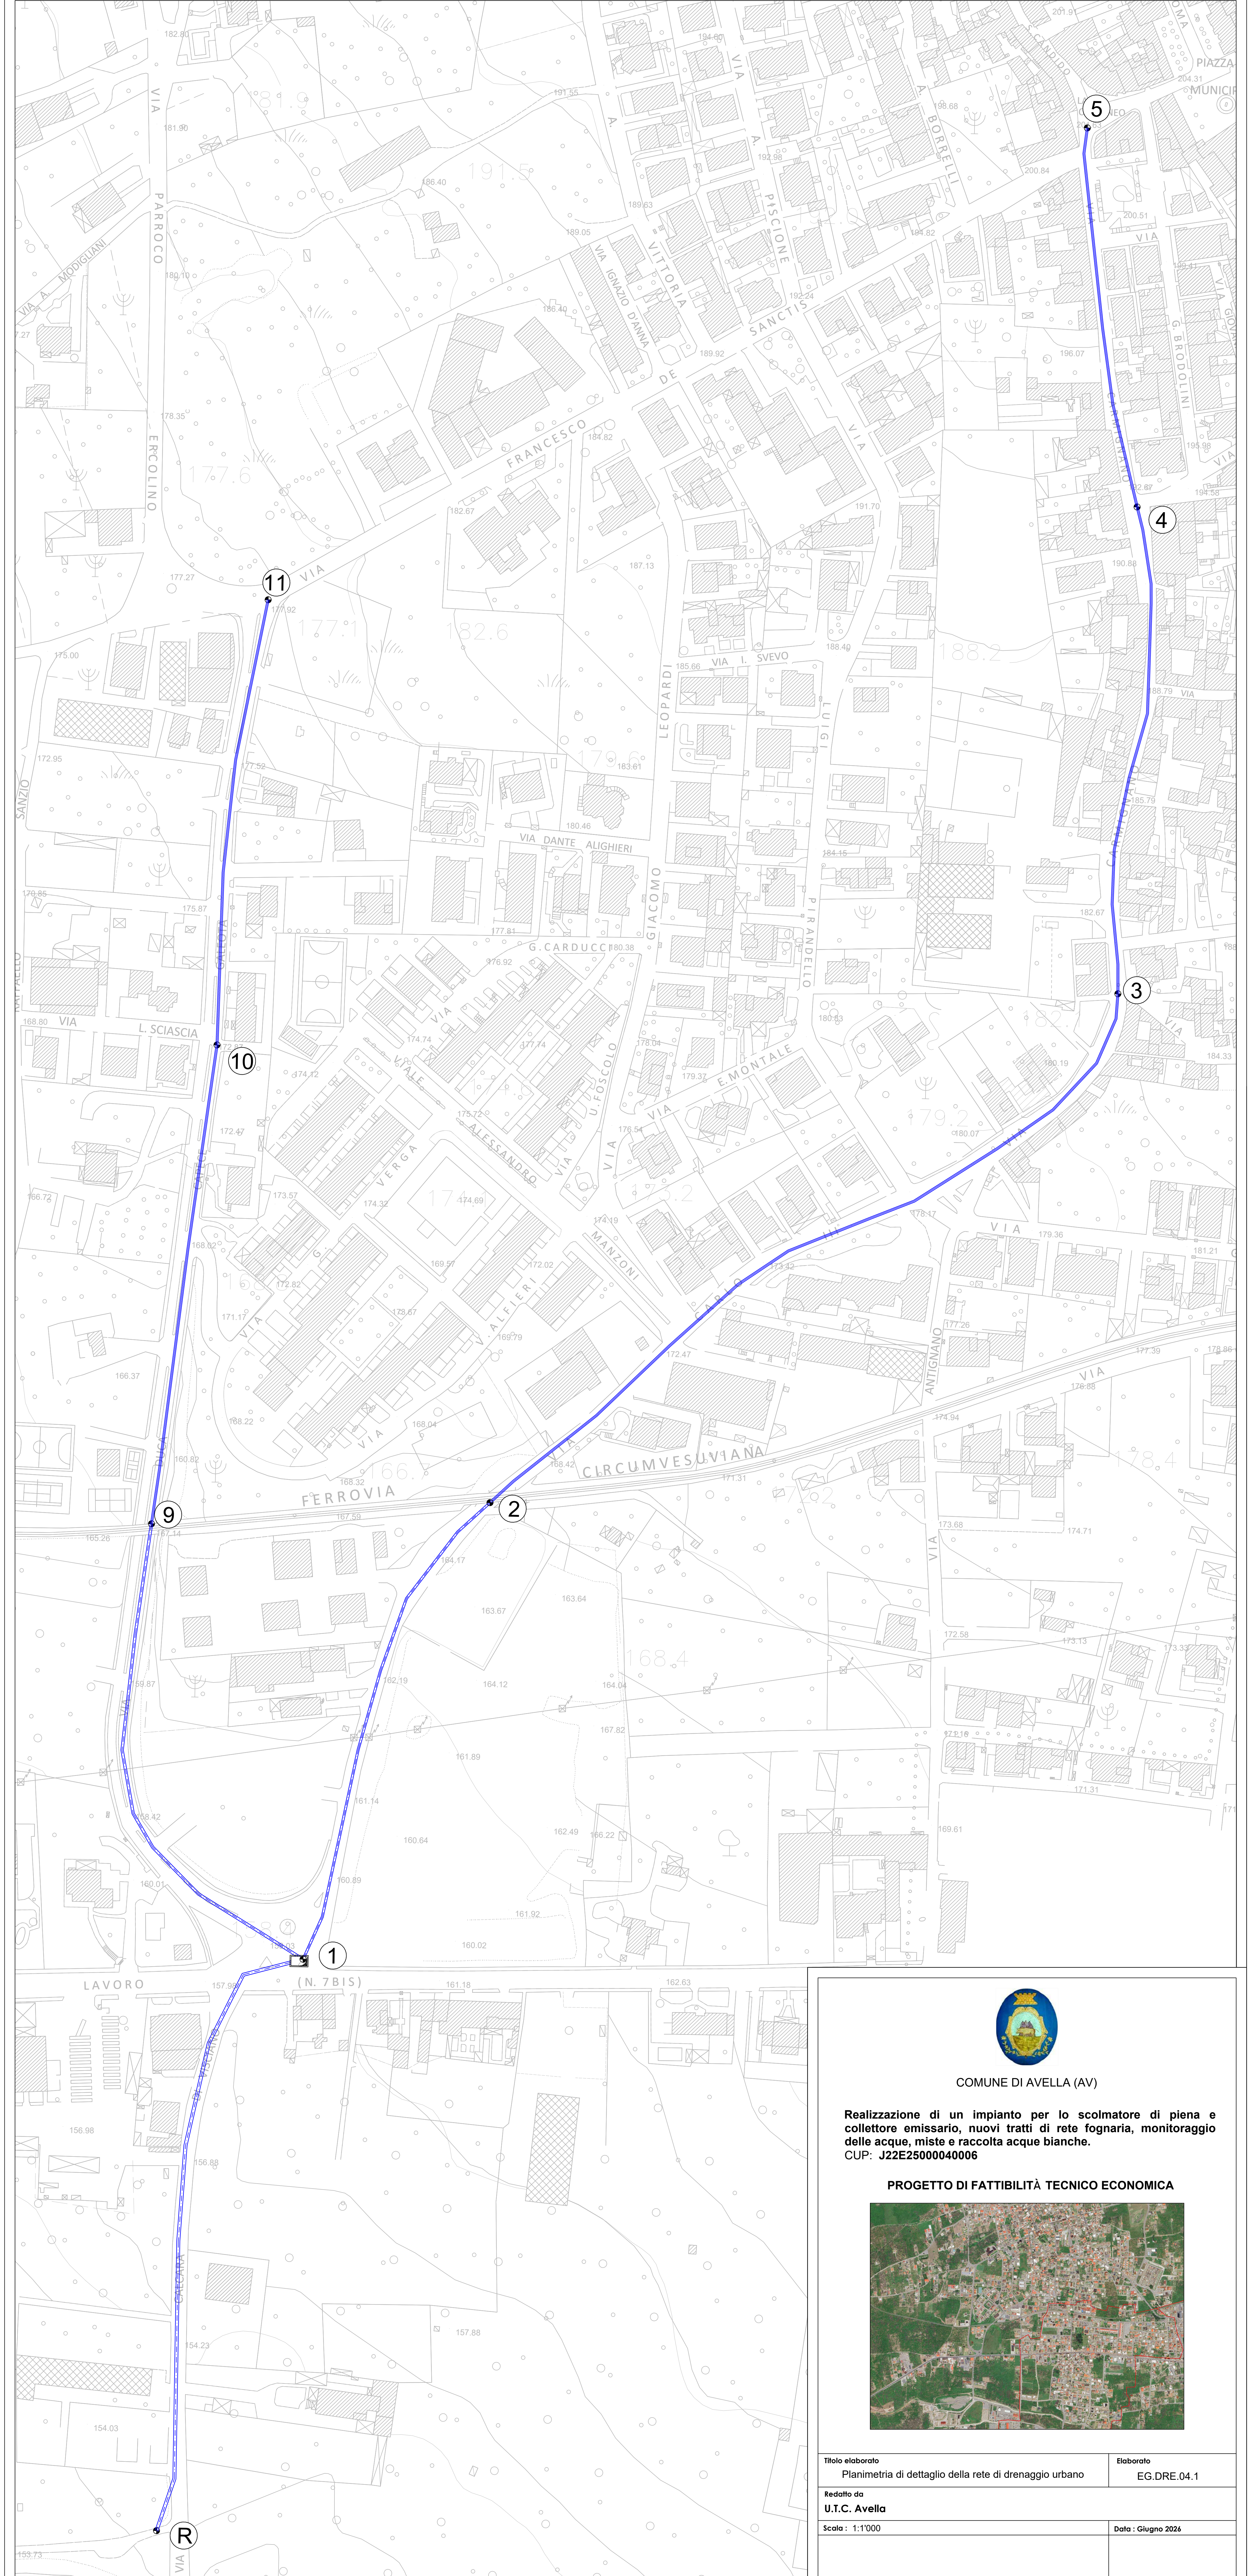

COMUNE DI AVELLA (AV)

Realizzazione di un impianto per lo scolmatore di piena e collettore emissario, nuovi tratti di rete fognaria, monitoraggio delle acque, miste e raccolta acque bianche.
CUP: J22E25000040006

PROGETTO DI FATTIBILITÀ TECNICO ECONOMICA



TITOLO ELABORATO		Elaborato	
Planimetria di dettaglio della rete di drenaggio urbano		EG.DRE.04.1	
Redatto da			
U.T.C. Avella			
Scala : 1:1'000		Data : Giugno 2026	