

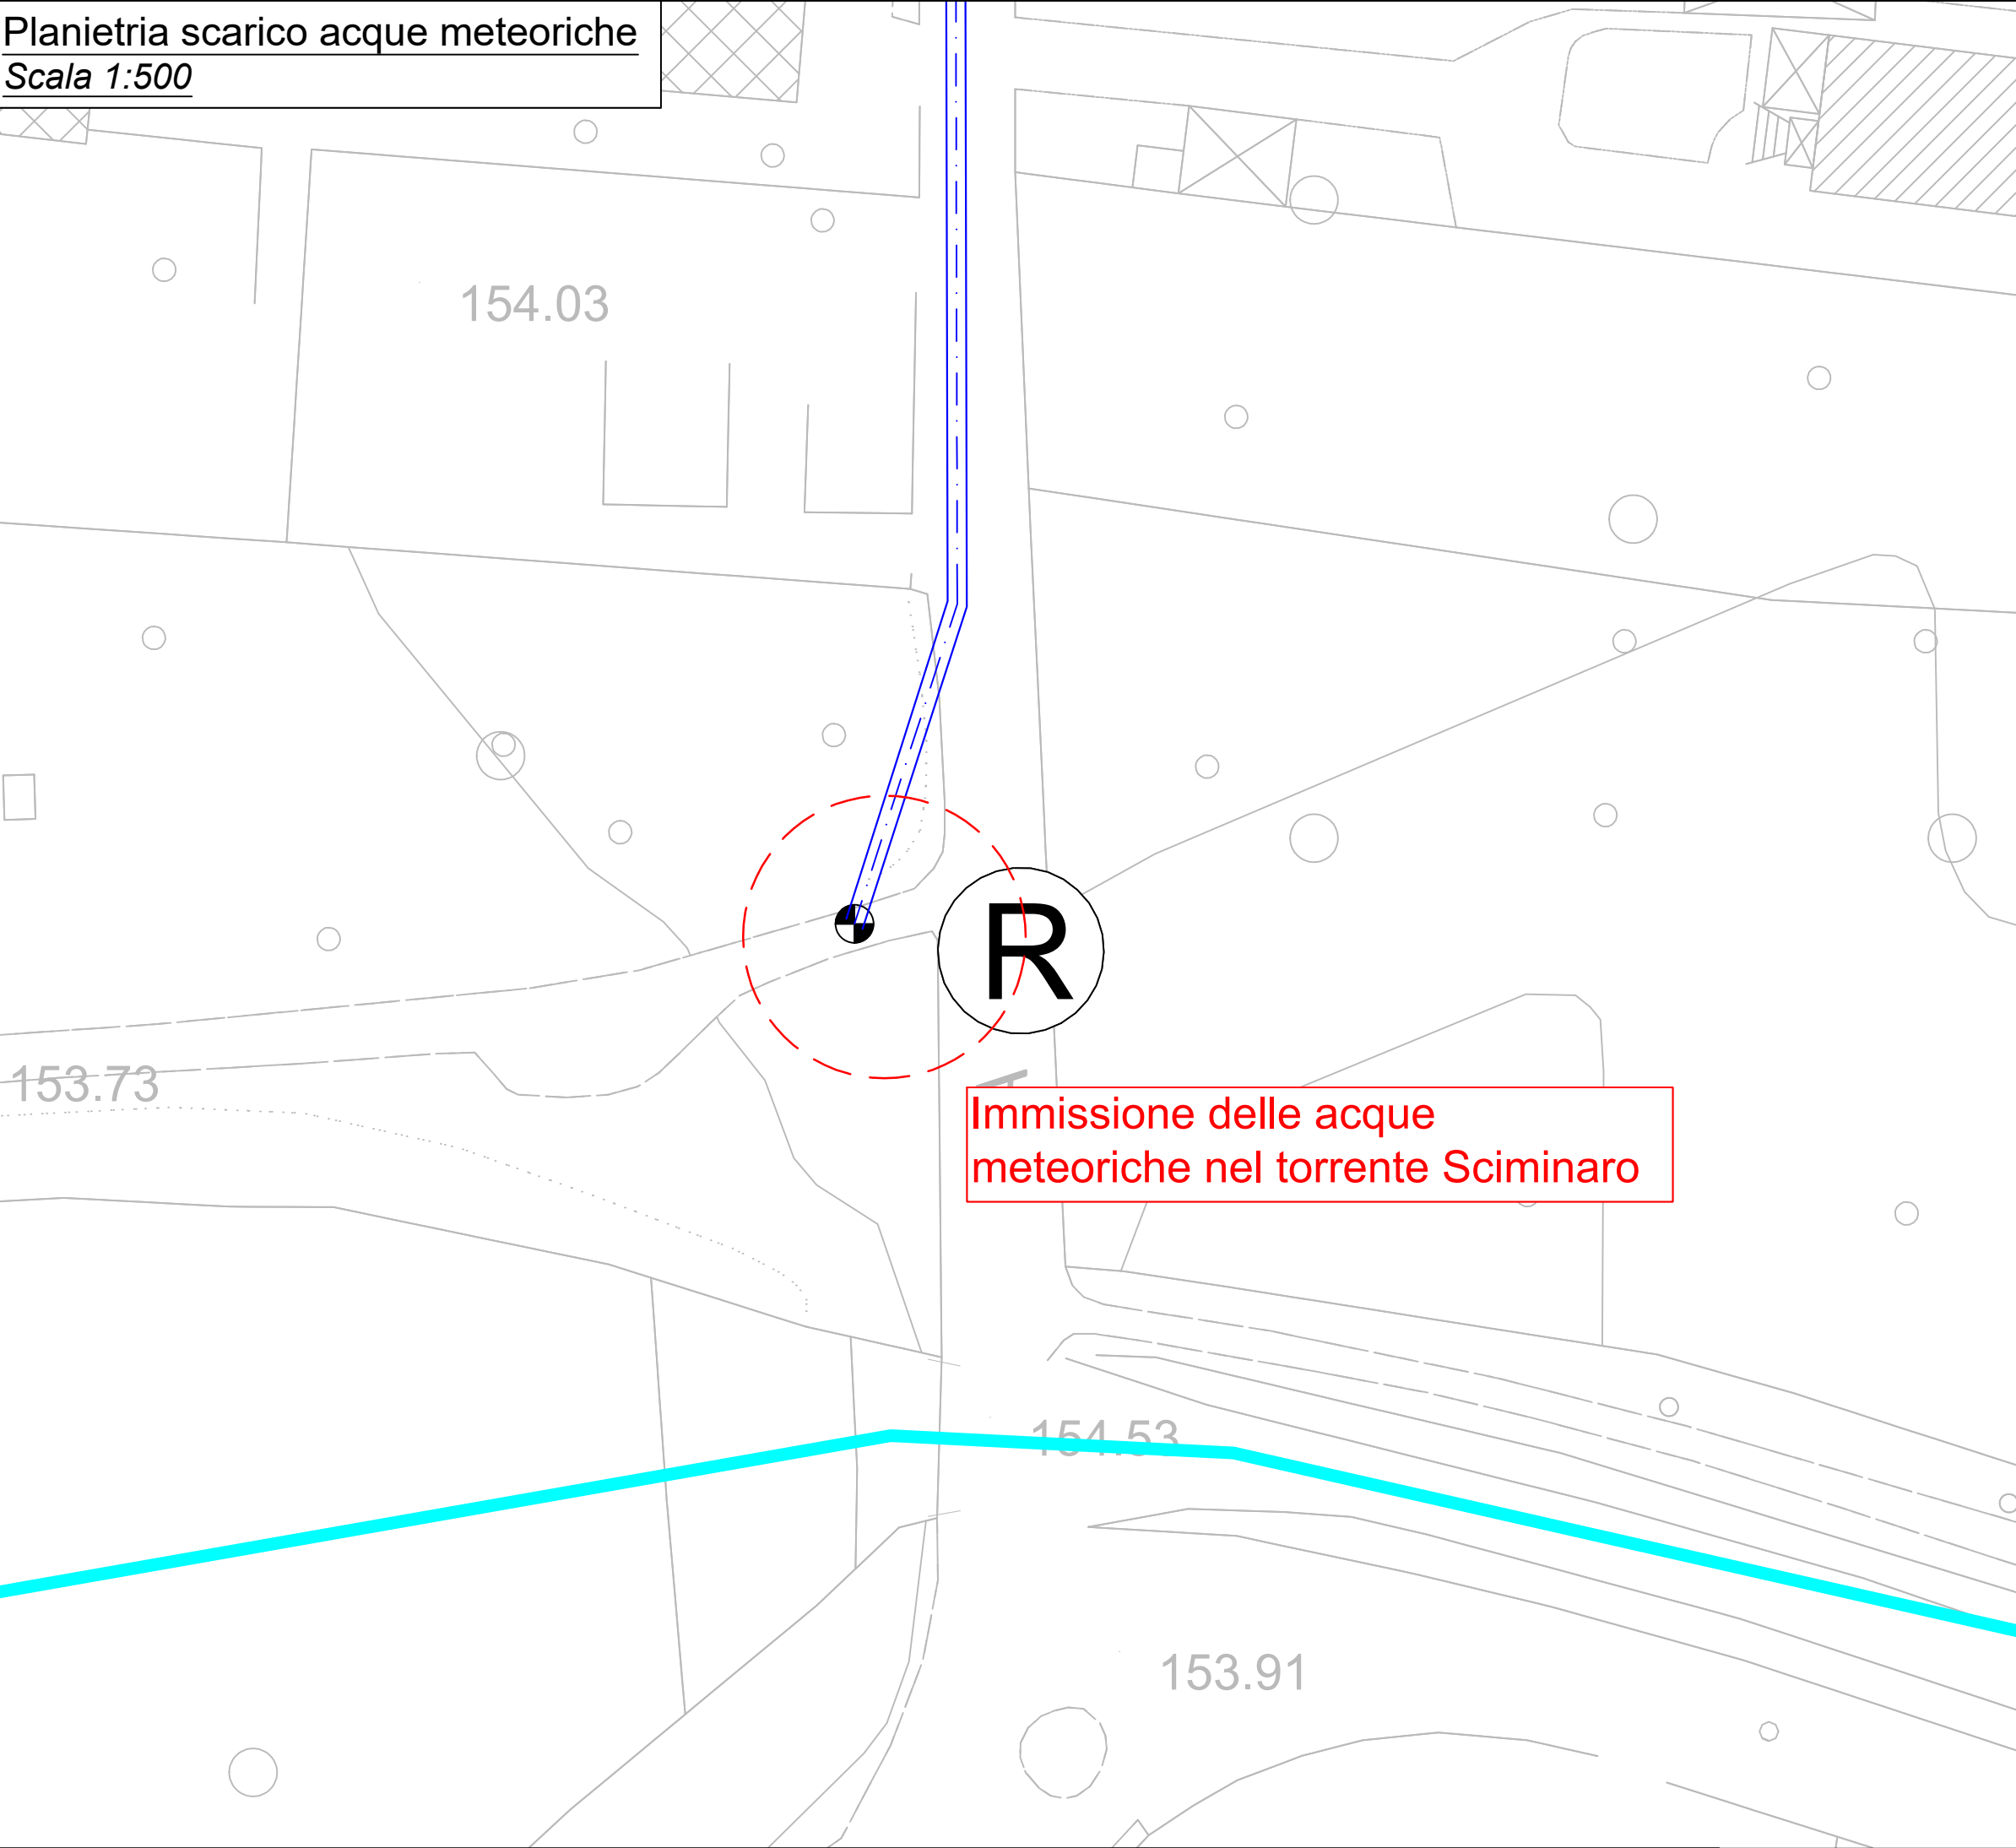


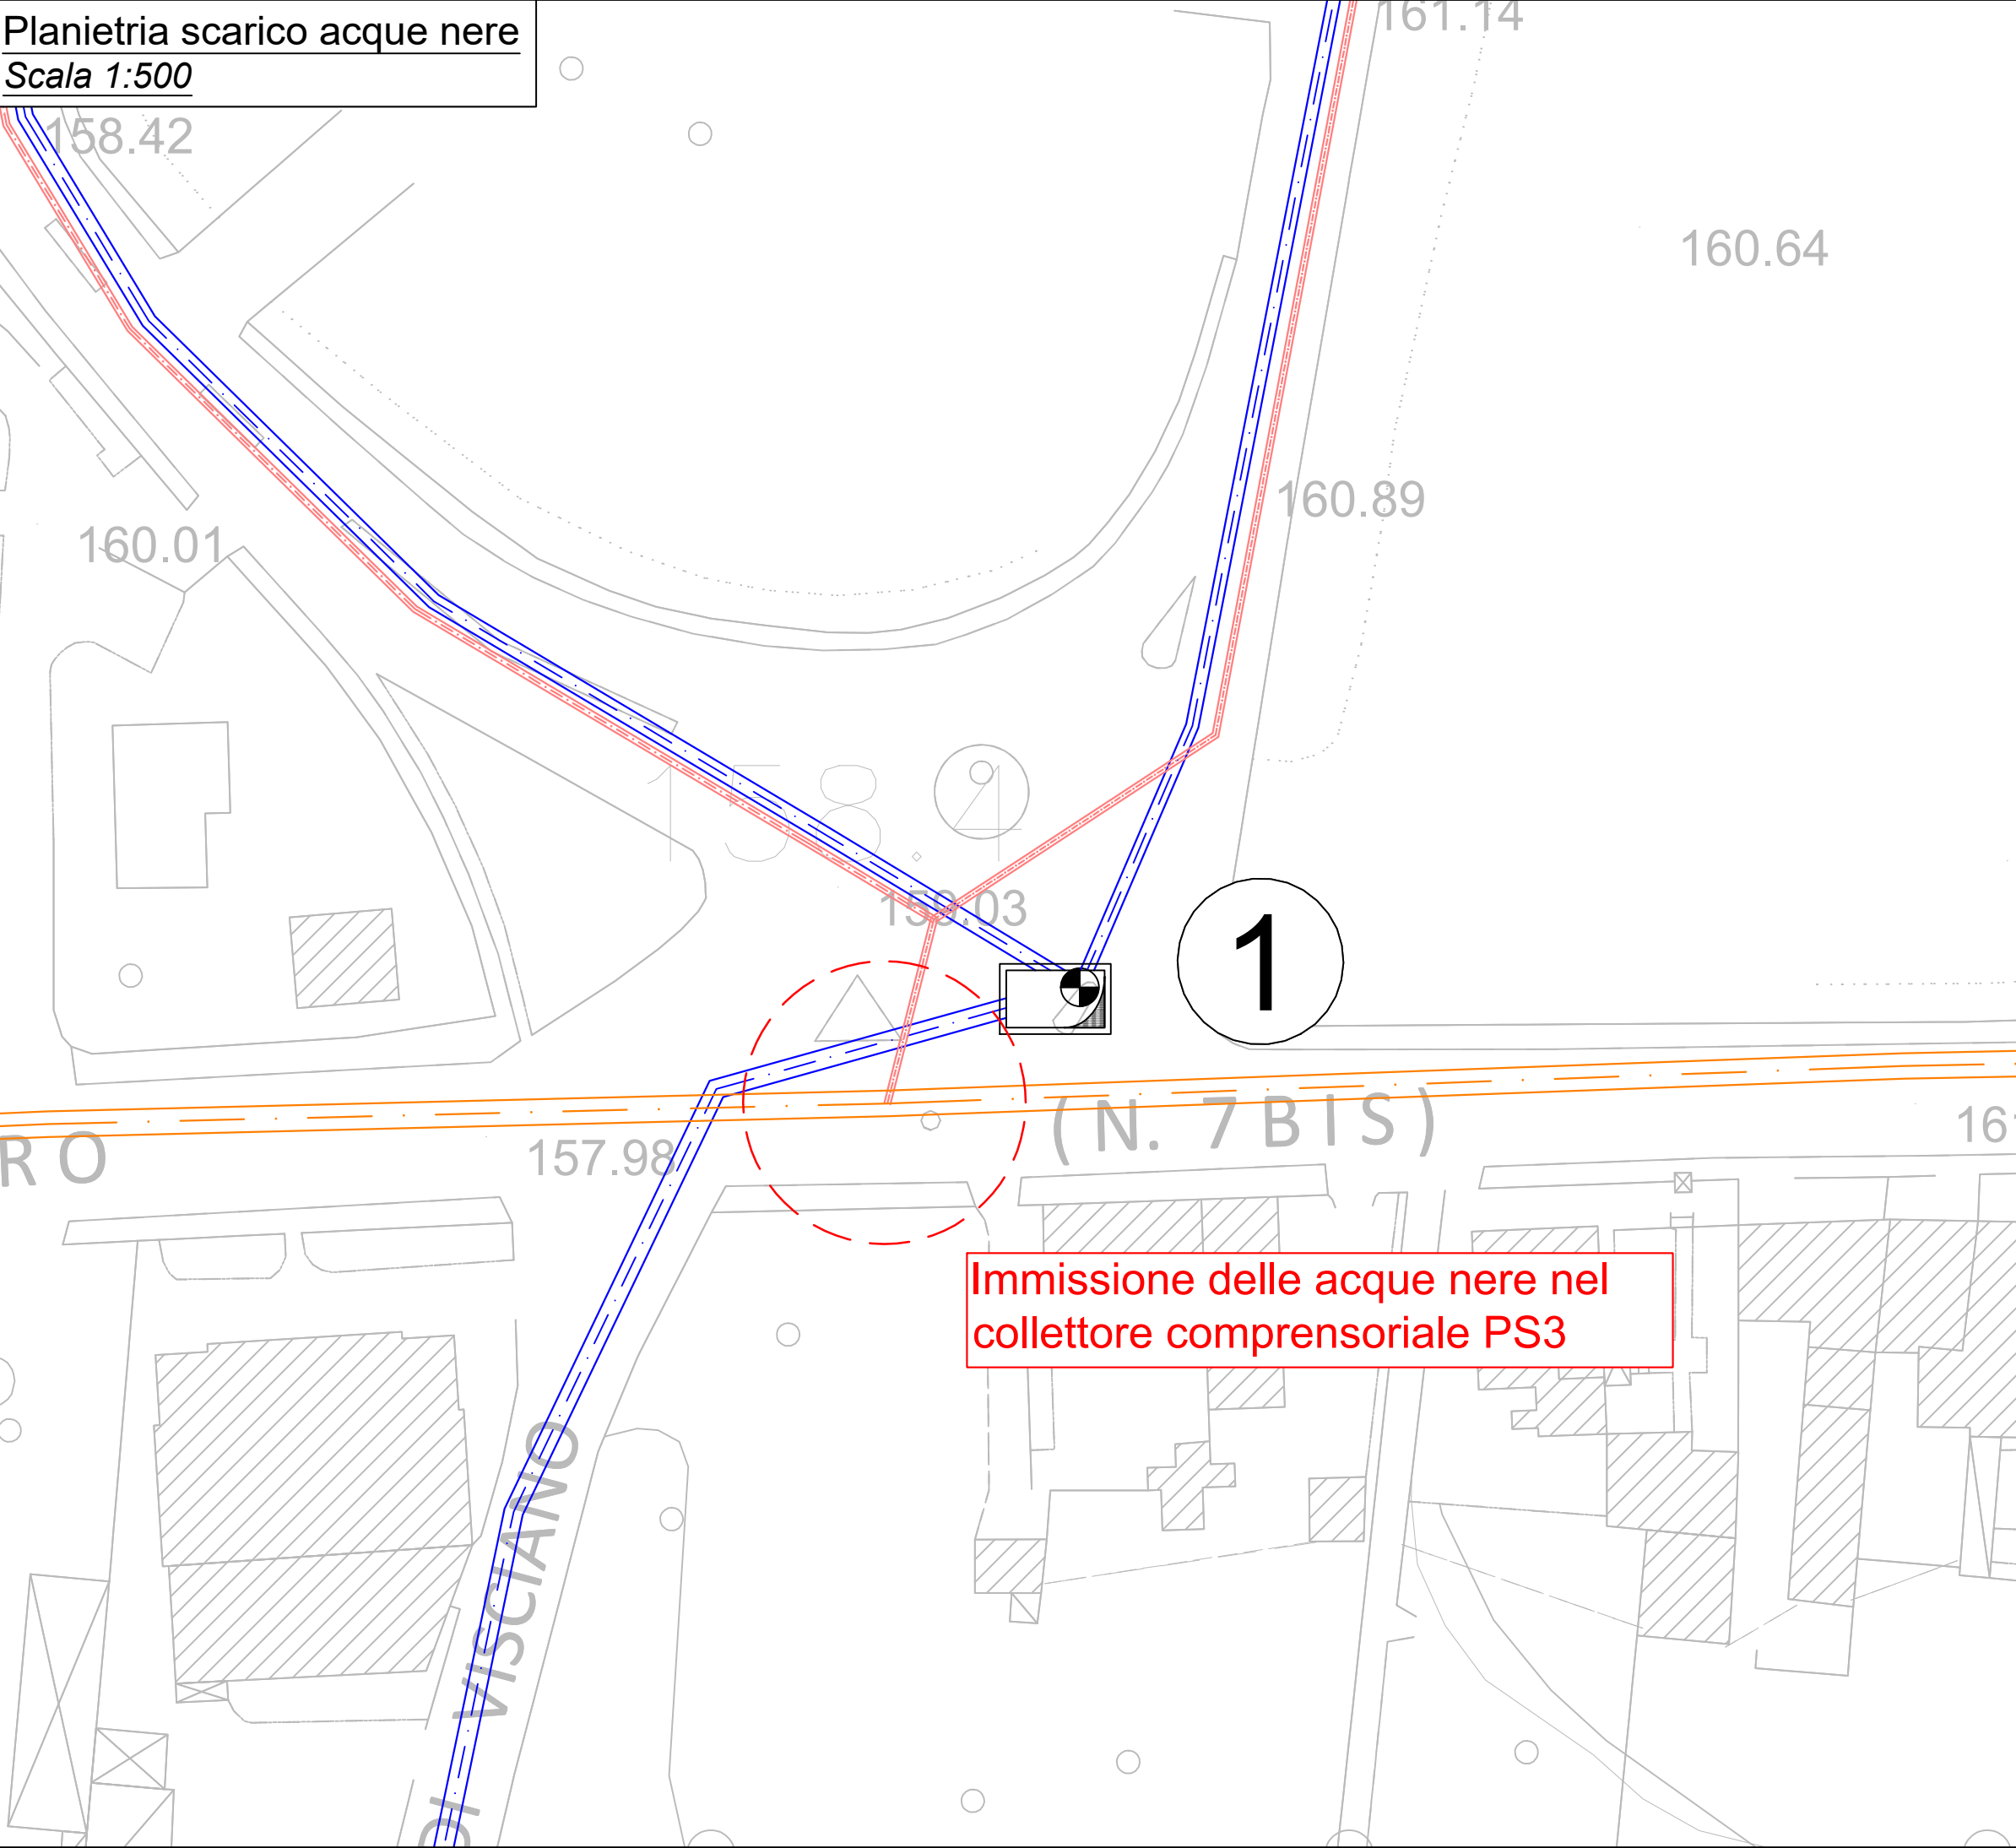

LEGENDA


- Rete fognaria per acque nere di progetto
- Rete di drenaggio acque meteoriche di progetto
- Rete fognaria per acque miste di progetto
- Torrente Schiminaro
- n. Indicazione dei picchetti

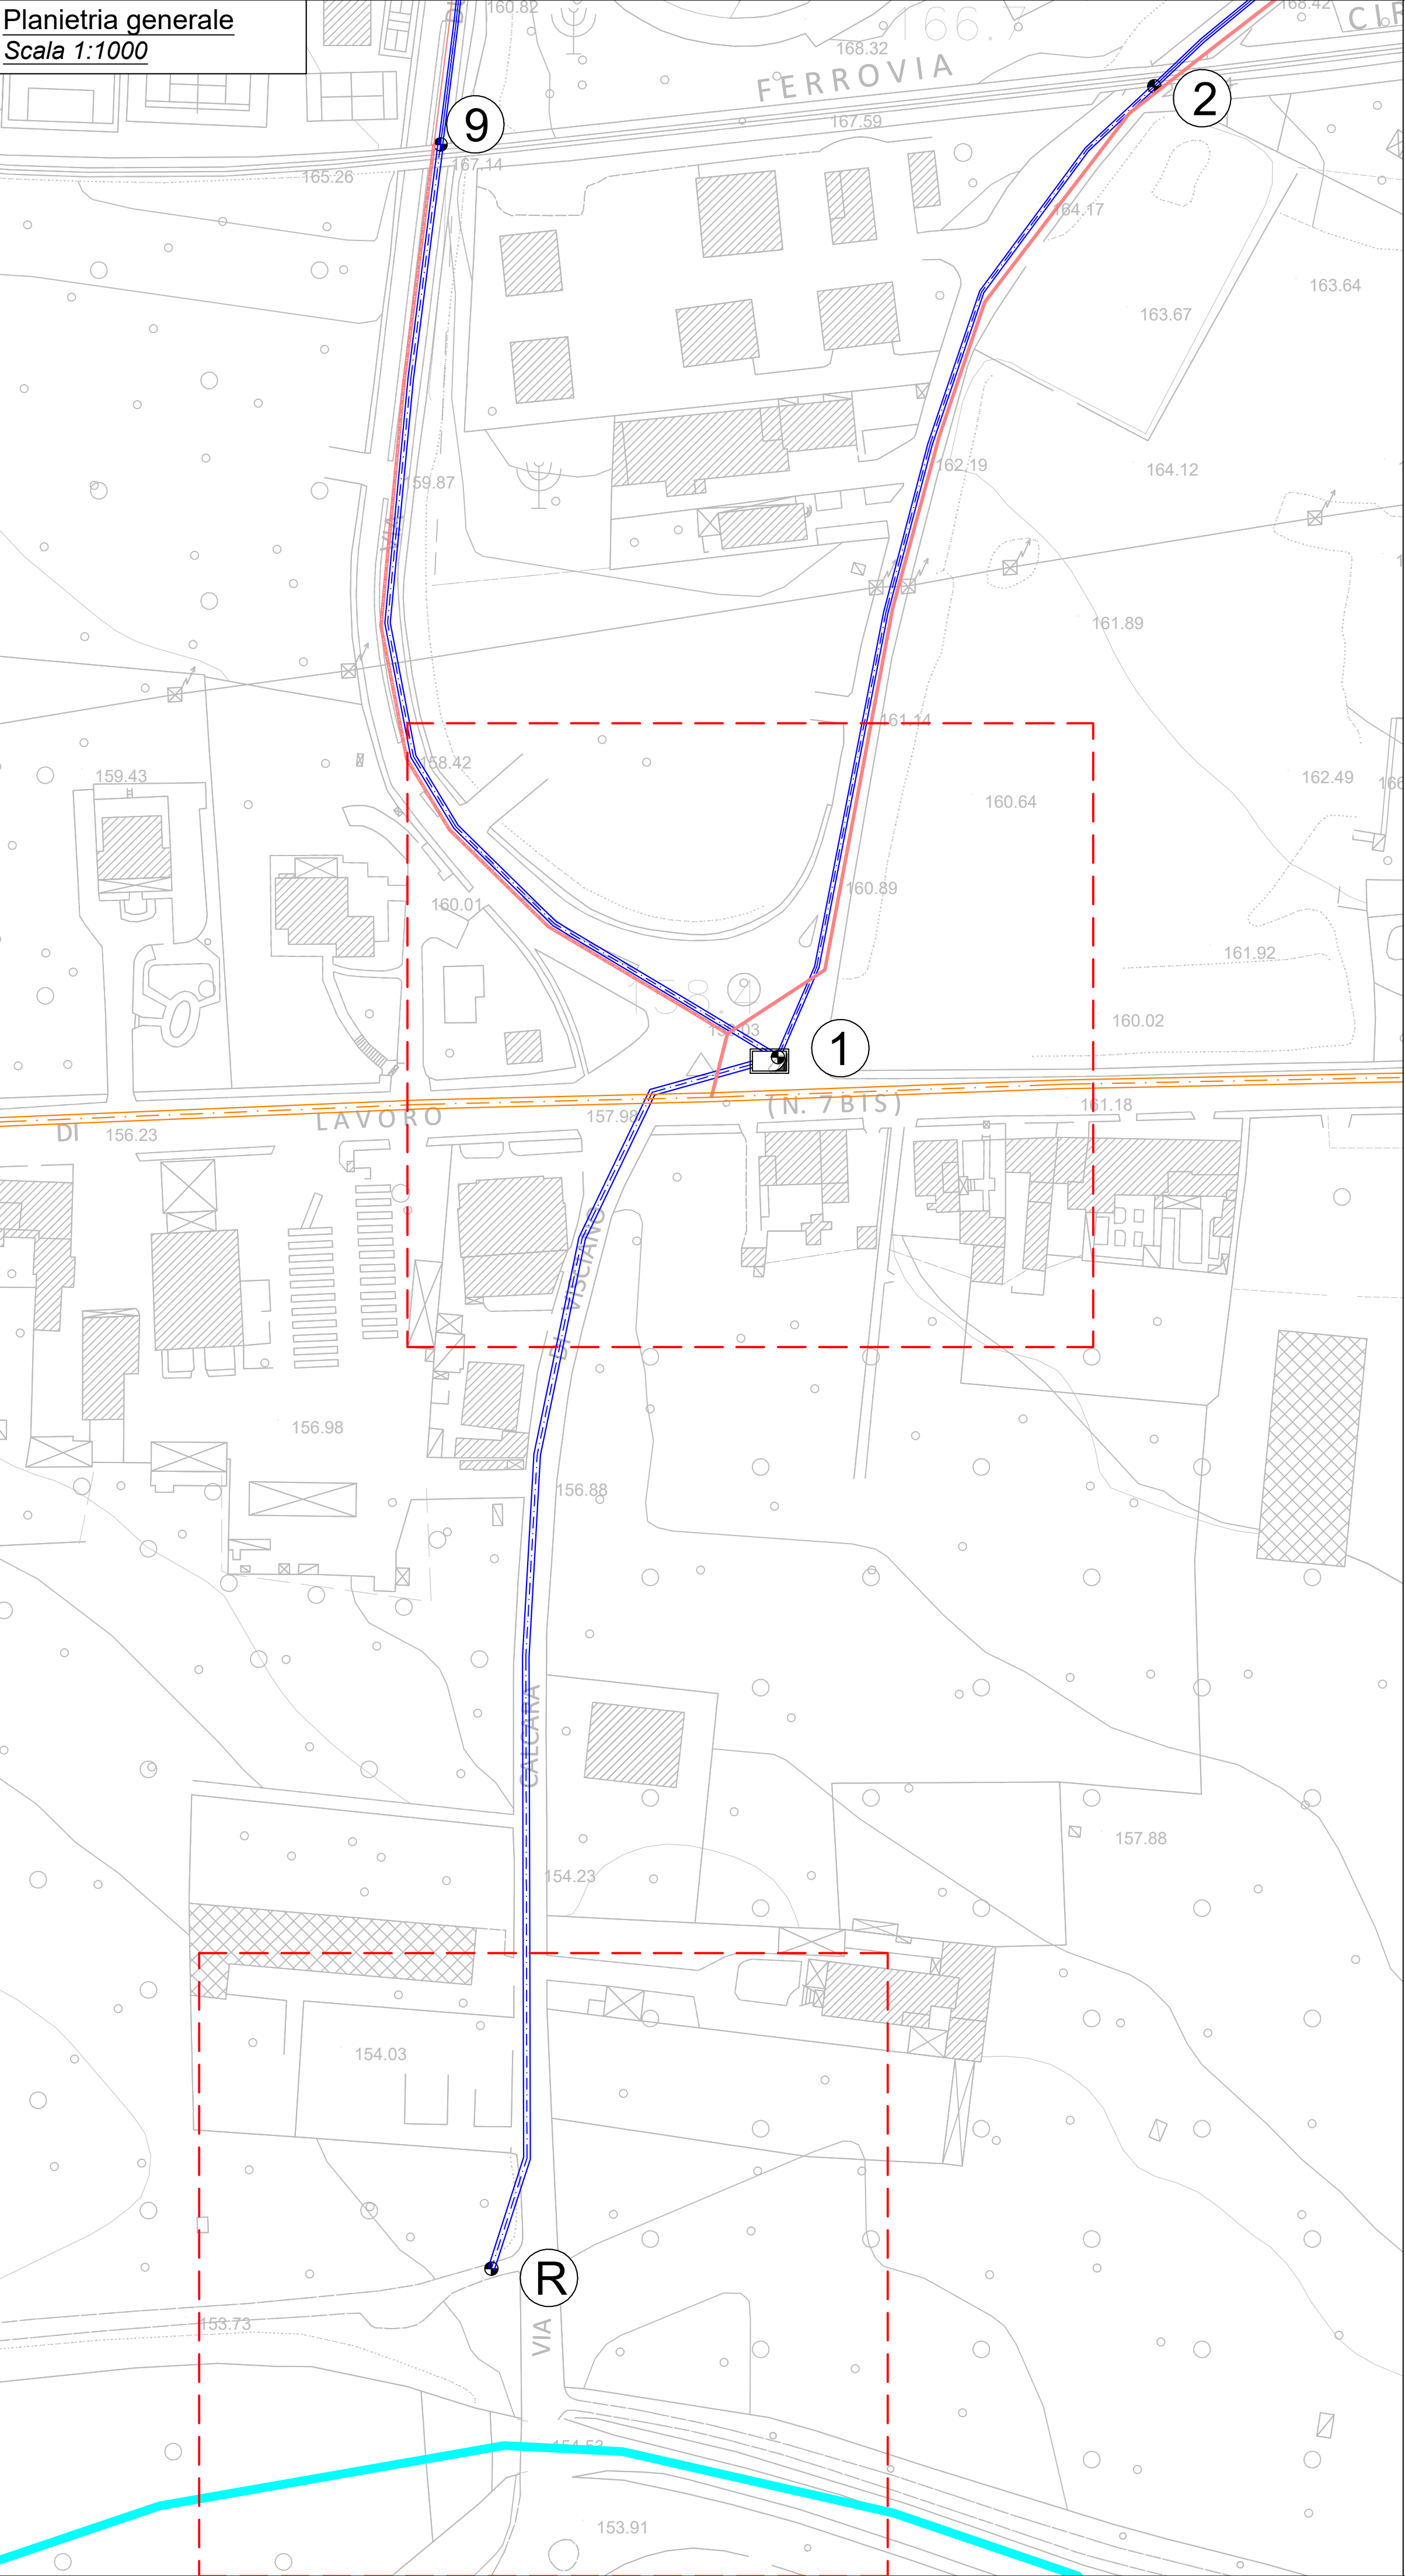

COMUNE DI AVELLA (AV)

Realizzazione di un impianto per lo scolmatore di piena e collettore emissario, nuovi tratti di rete fognaria, monitoraggio delle acque, miste e raccolta acque bianche.
CUP: J22E25000040006

PROGETTO DI FATTIBILITÀ TECNICO ECONOMICA

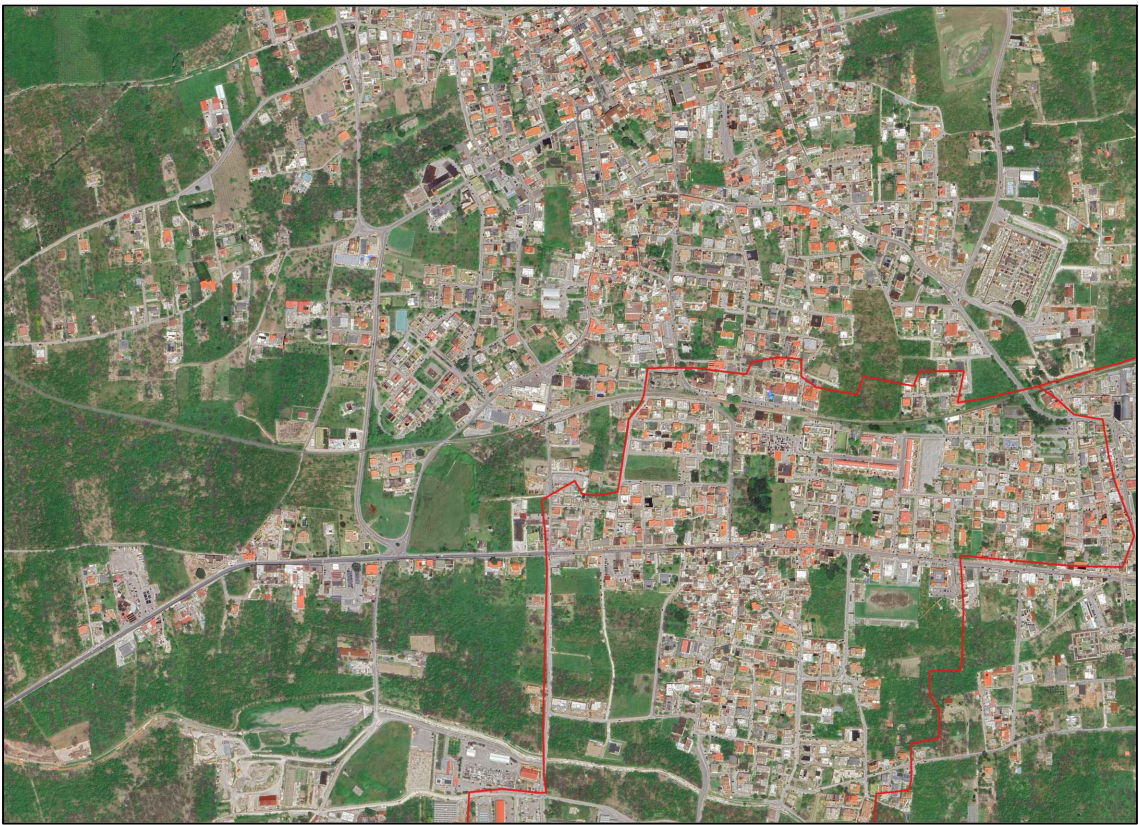

Titolo elaborato
Planimetria di dettaglio dello scarico delle acque meteoriche e delle acque nere

Elaborato
EG.DRE.04.2

Redatto da
U.T.C. Avella

Scala : Varie

Data : Giugno 2026