Pavimentazione	Pavimentazione in conglomerato bituminoso			
Condotta	Scatolare BxH - 100 x 80 cm	Scatolare BxH - 100 x 80 cm	Scatolare BxH - 120 x 100 cm	
Pendenza (%)	2.0 %	2.0 %	2.0 %	0.5 %
Caratteristiche Idrauliche	Qpioggia = 2.25 m^3/s; hu = 47.8 cm; hc = 80.2 cm; vu = 4.70 m/s; vc = 2.80 m/s hu/D = 59.8%; hc/d = 100.2% Fr = 2.17	Qpioggia = 2.93 m^3/s; hu = 58.5 cm; hc = 95.7 cm; vu = 5.02 m/s; vc = 3.06 m/s hu/D = 73.1%; hc/d = 119.6% Fr = 2.09	Qpioggia = 2.32 m^3/s; hu = 41.1 cm; hc = 72.5 cm; vu = 4.69 m/s; vc = 2.67 m/s hu/D = 41.1%; hc/d = 72.5% Fr = 2.34	Qpioggia = 2.32 m^3/s; hu = 68.7 cm; hc = 72.5 cm; vu = 2.81 m/s; vc = 2.67 m/s hu/D = 68.7%; hc/d = 72.5% Fr = 1.08
Pozzetto: *- Salto* ☐ *- Cambio pendenza* ○ *- Ispezione* △ *- Confluenza* ✳				

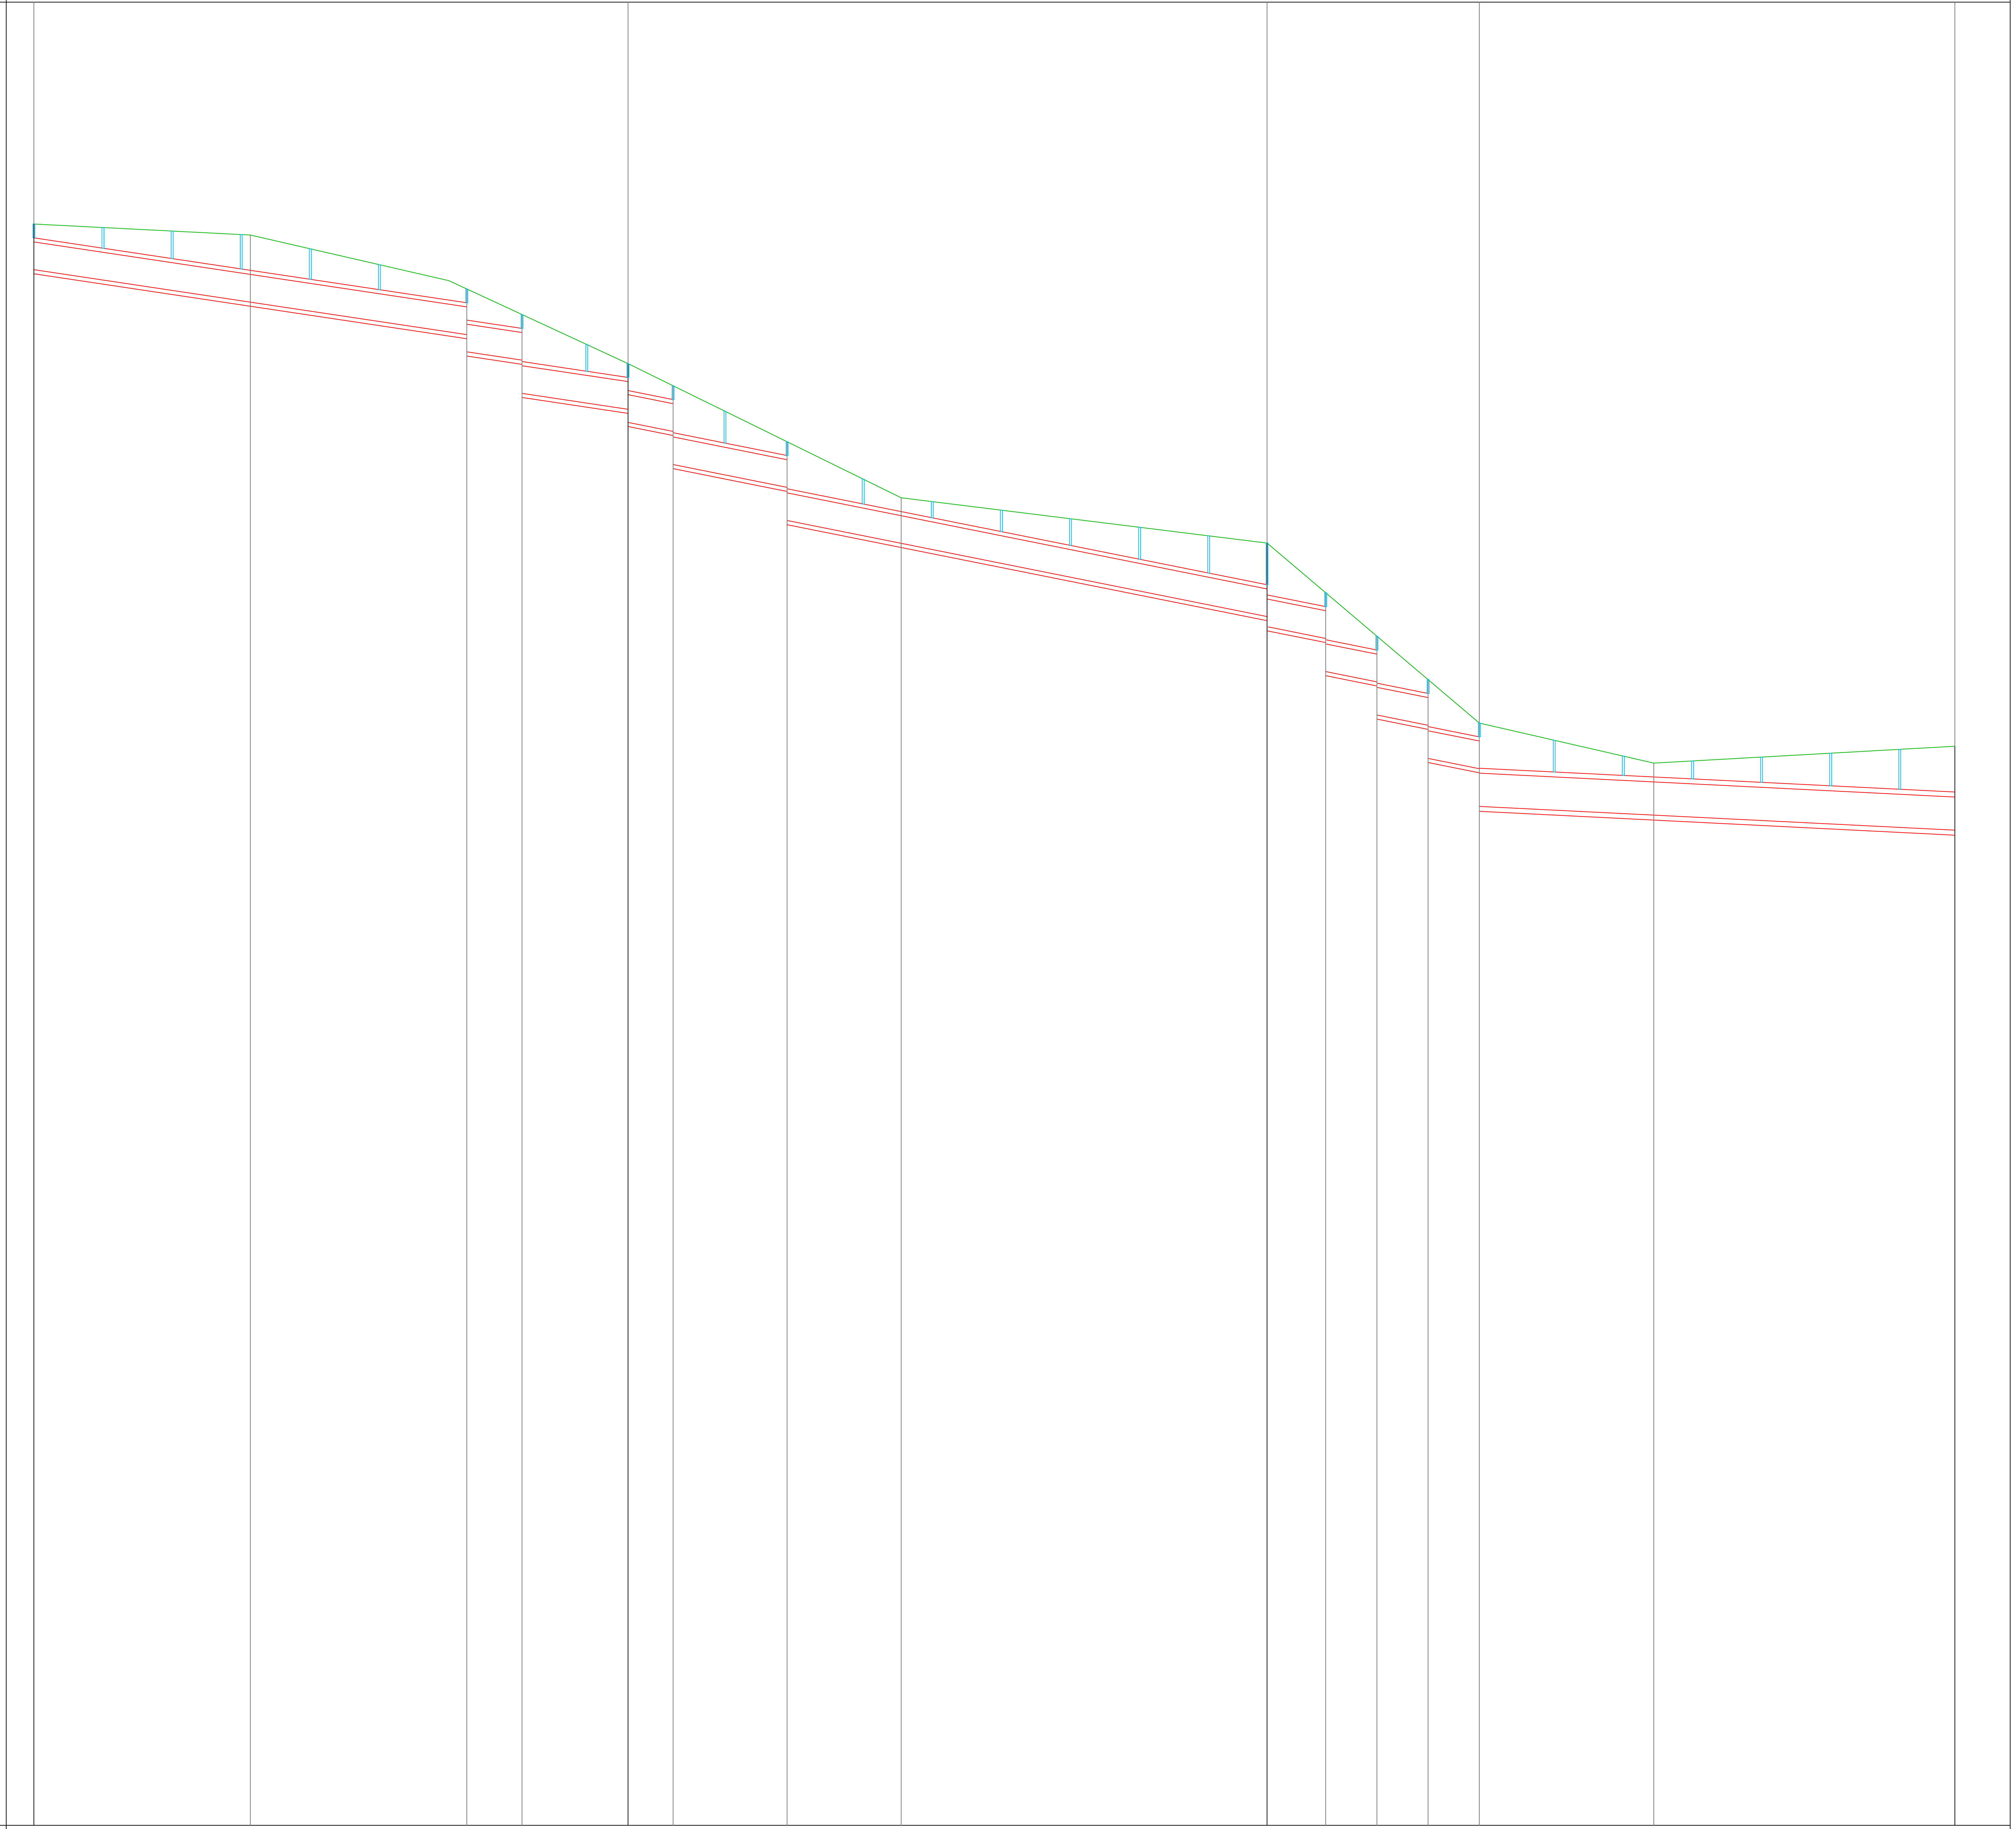

Q.Rif. 120.0 m slm

Picchetti	11	11.1	11.2	11.3	10	10.1	10.2	10.3	9	9.1	9.2	9.3	9.4	9.5	1
Distanze parziali	78.30	78.30	20.00	38.33	16.29	41.25	41.25	132.38	21.21	18.53	18.53	18.53	63.13	108.91	
Distanze progressive	0.00	78.30	156.60	176.60	214.93	231.22	272.48	313.73	446.11	467.32	485.85	504.37	522.90	586.03	694.94
Quote terreno	177.92	177.52	175.57	174.65	172.87	172.07	170.05	168.02	166.38	164.58	163.01	161.44	159.87	158.42	159.03
Quote fondo condotta	176.27	175.09	173.30	171.80	170.75	169.22	167.20	166.37	163.35	161.73	160.16	158.59	156.86	156.54	156.00

LEGENDA

🟥	Profilo condotta scatolare
🟩	Profilo terreno
▯	Pozzetti/Canne di ispezione

COMUNE DI AVELLA (AV)

Realizzazione di un impianto per lo scolmatore di piena e collettore emissario, nuovi tratti di rete fognaria, monitoraggio delle acque, miste e raccolta acque bianche.
CUP: **J22E25000040006**

PROGETTO DI FATTIBILITÀ TECNICO ECONOMICA

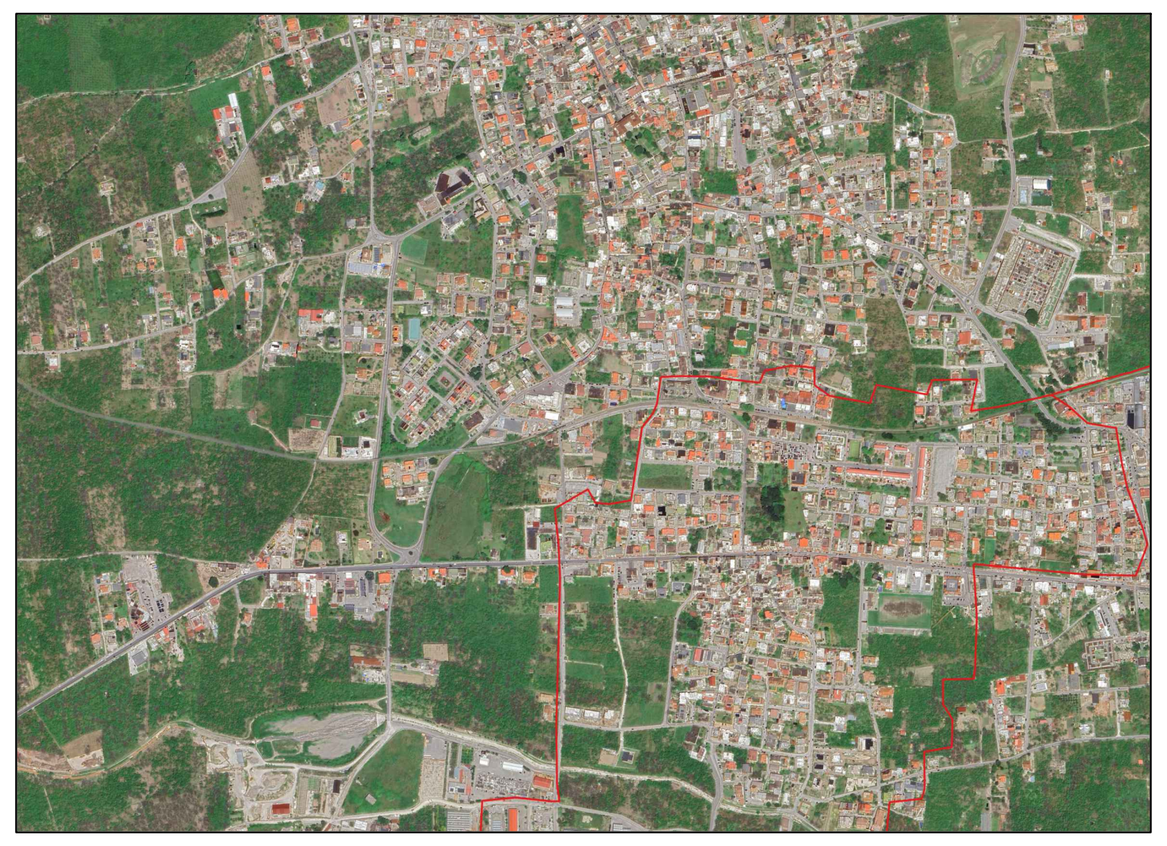

Titolo elaborato Profilo idraulico della rete di drenaggio: tratto 11-10-9-1	**Elaborato** EG.DRE.05.2
Redatto da **U.T.C. Avella** ARISTIDE COSTANZO 14.07.2026 13:38:48 GMT+02:00 PASQUALE MAIELLA 14.07.2026 14:10:54 GMT+02:00	
Scala : 1:2'000	**Data : Giugno 2026**