


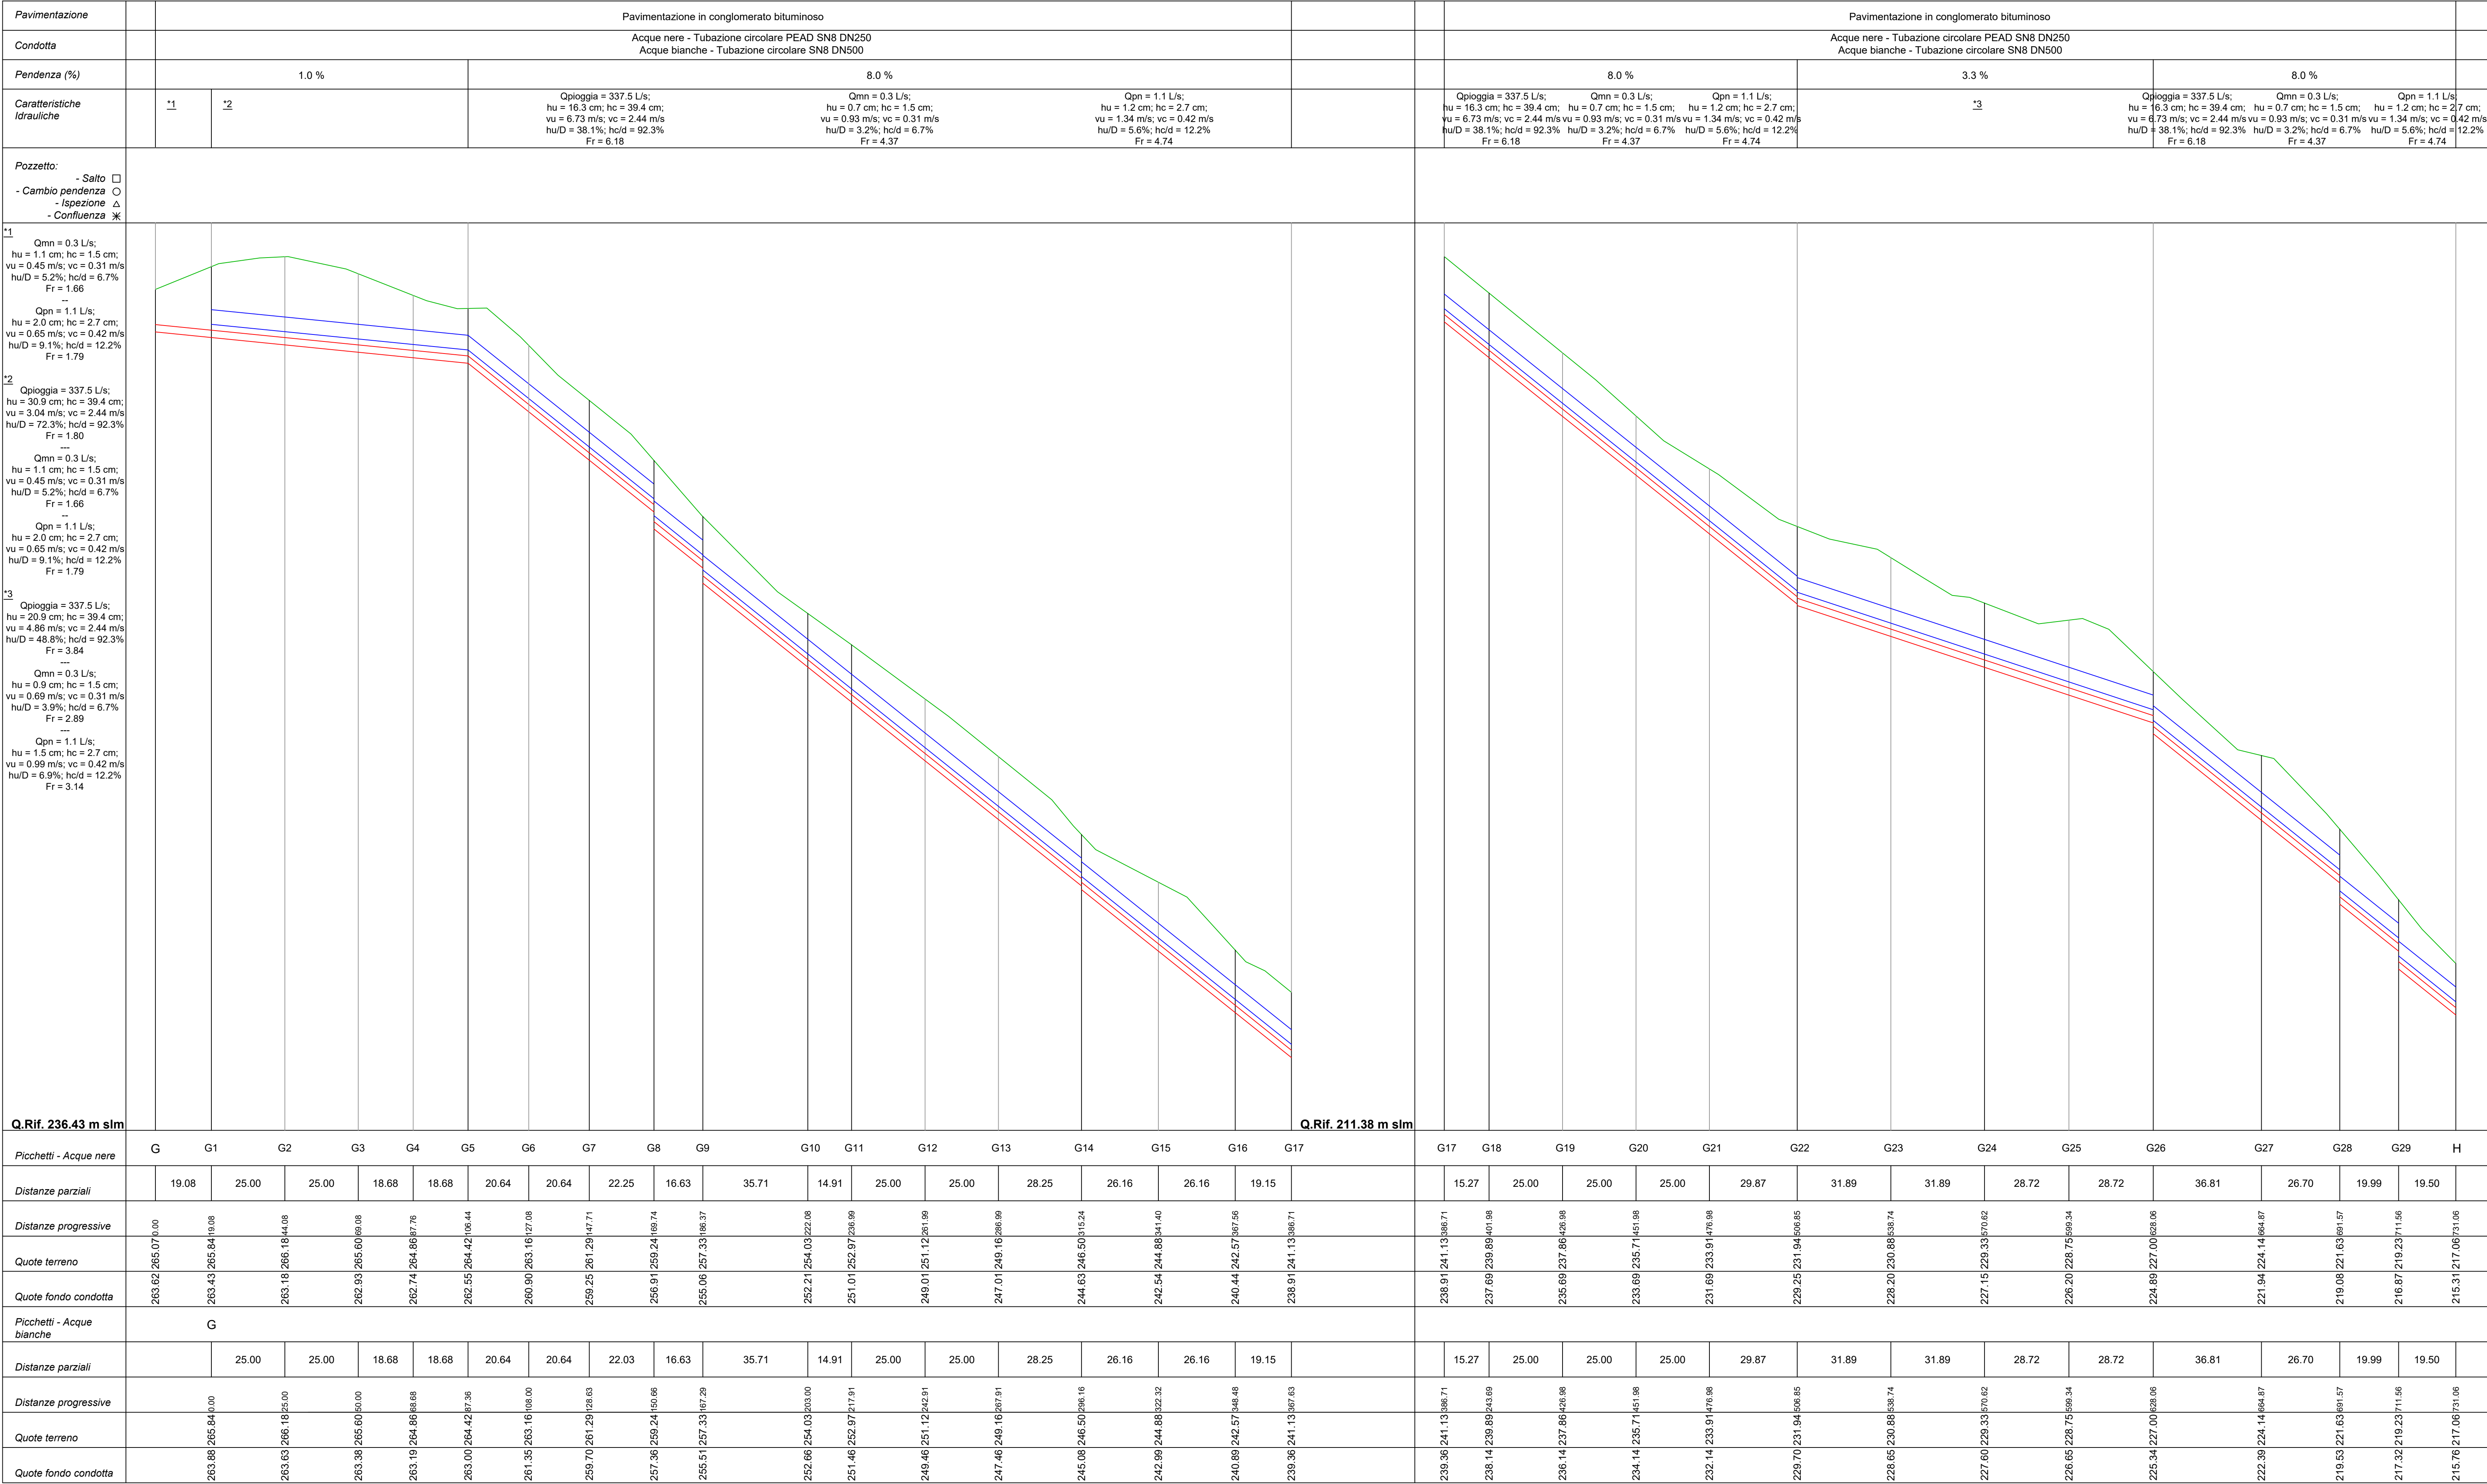

LEGENDA

Profilo condotta - acque nere

Profilo condotta - acque bianche

Profilo terreno

Pozzetti/Canne di ispezione

COMUNE DI AVELLA (AV)

Realizzazione di un impianto per lo scolmatore di piena e collettore emissario, nuovi tratti di rete fognaria, monitoraggio delle acque, miste e raccolta acque bianche.

CUP: J22E25000040006

PROGETTO DI FATTIBILITÀ TECNICO ECONOMICA

Titolo elaborato

Profili idraulici dei tratti fognari aggiuntivi: tratto G-H

Elaborato

EG.FGN.10

Redatto da

U.T.C. Avella

Scala : 1:1'000

Data : Giugno 2024