


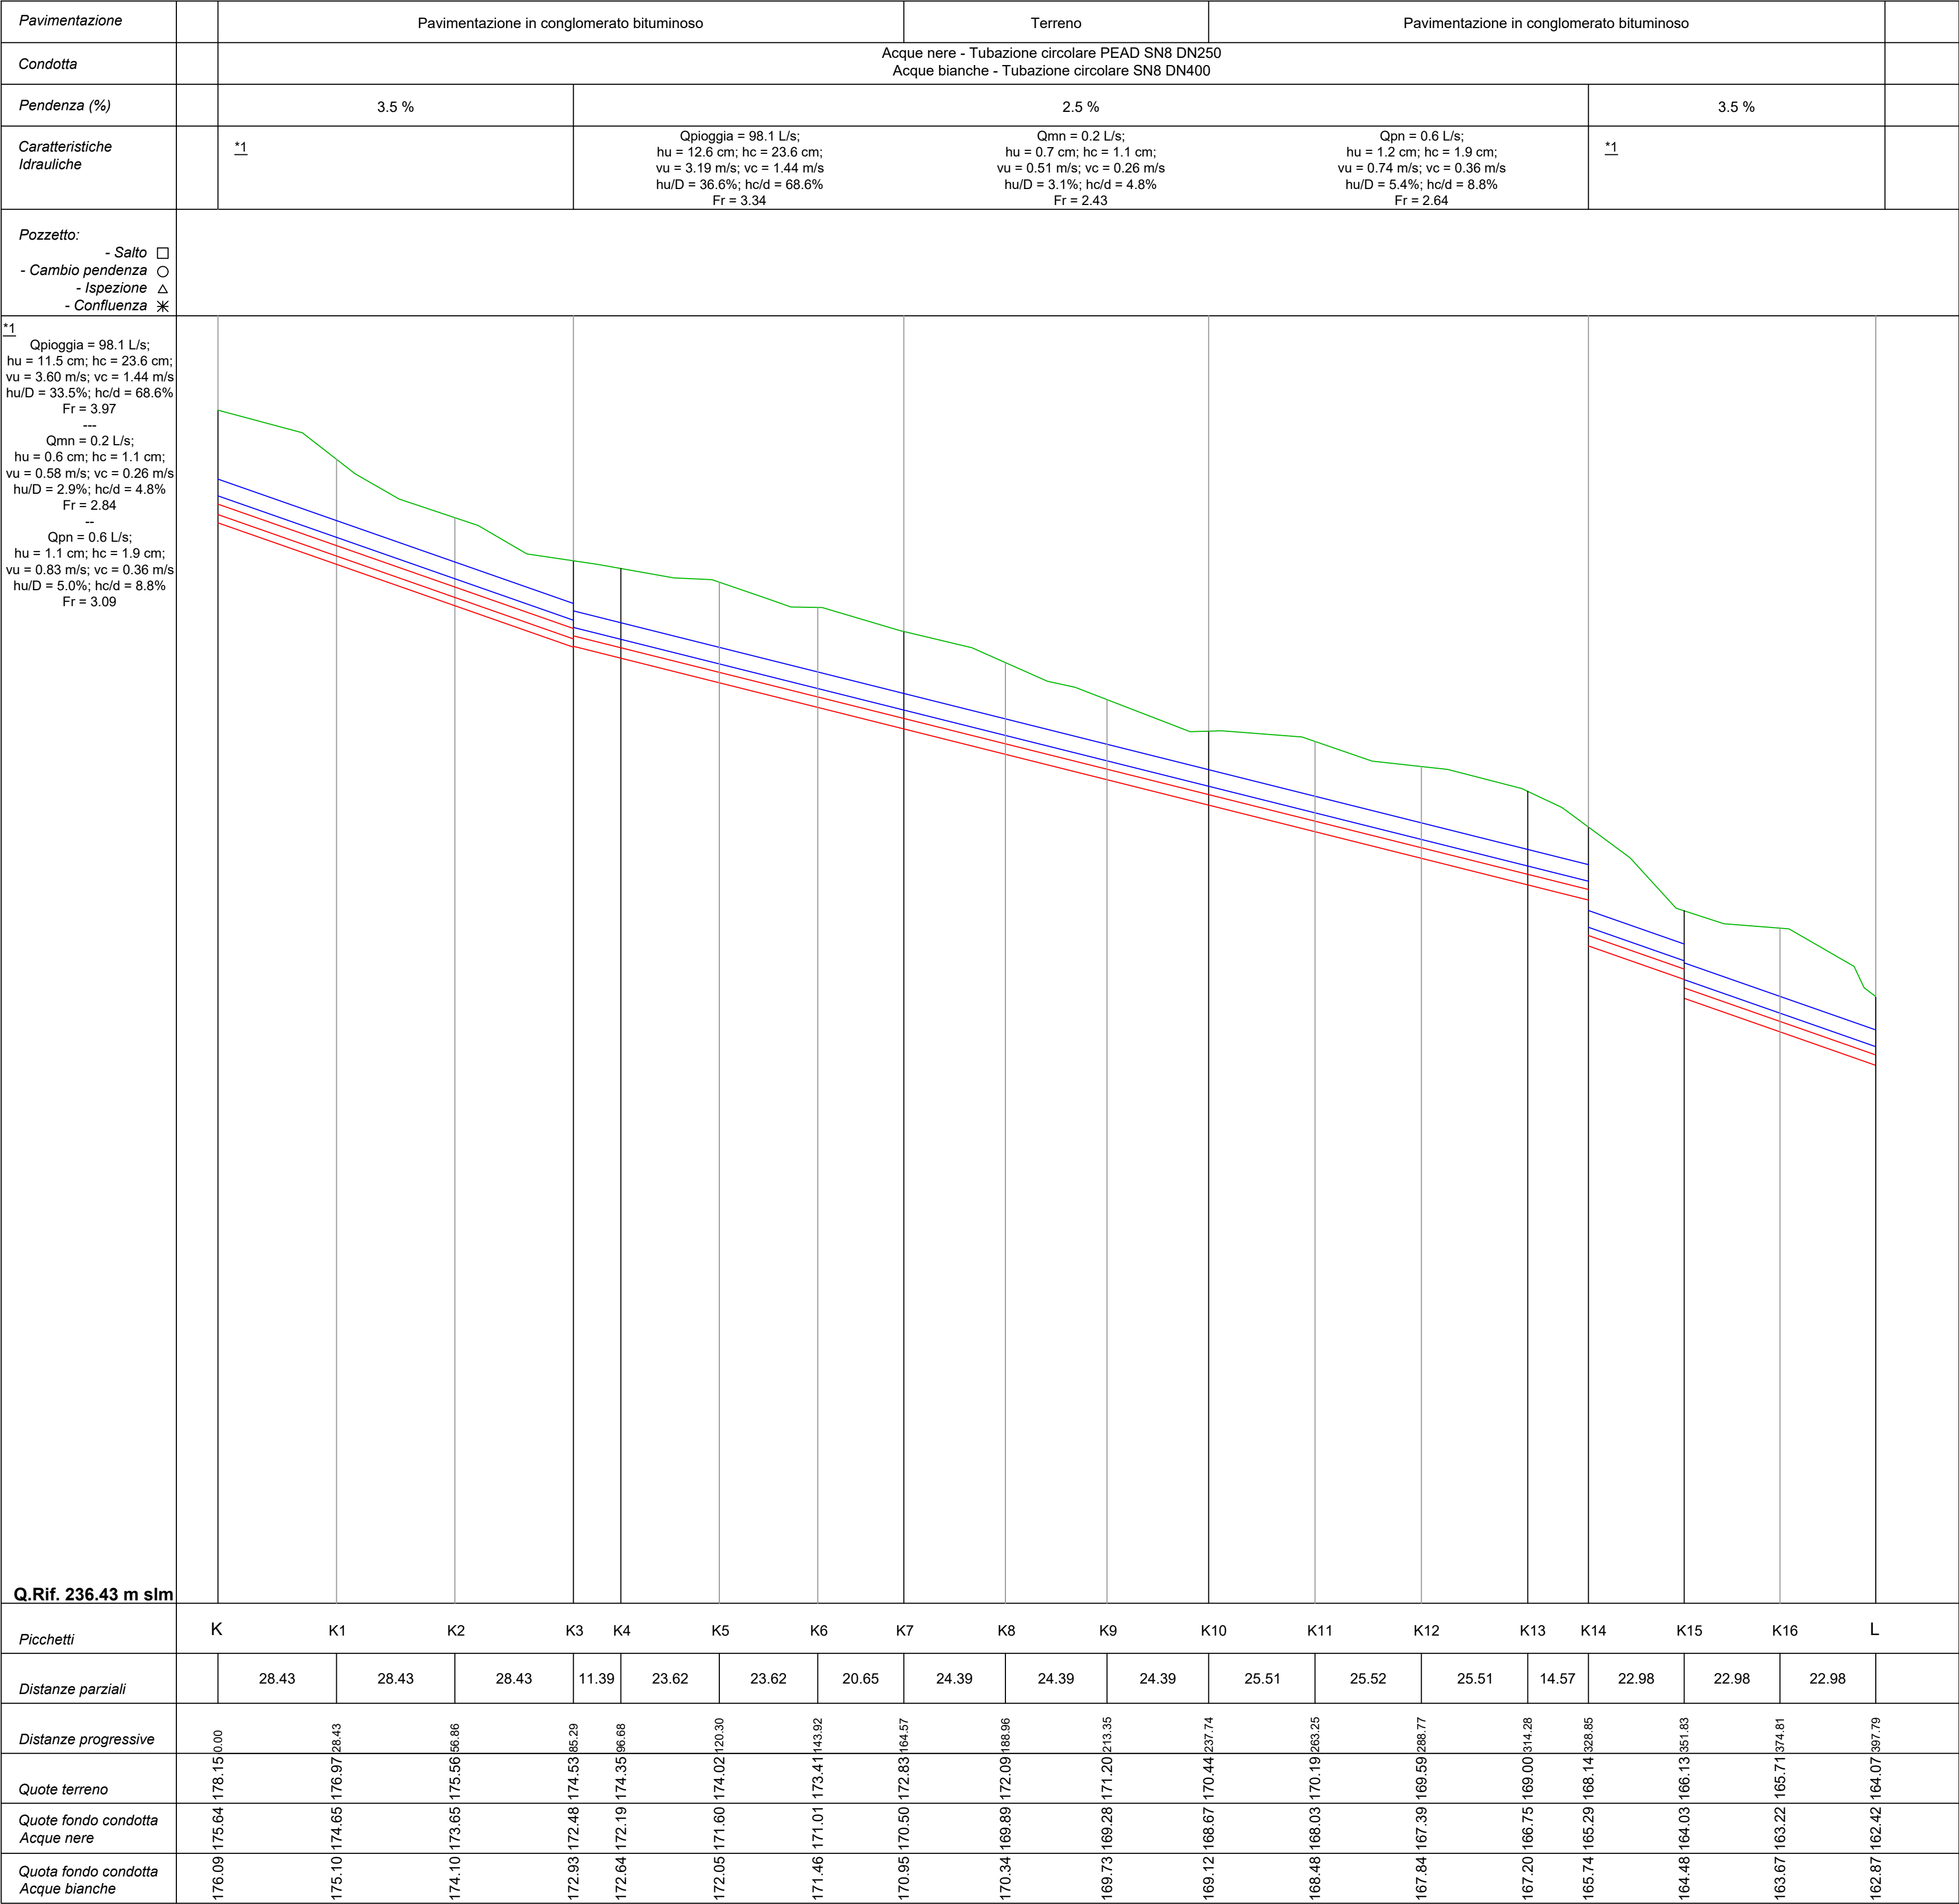

LEGENDA

Profilo condotta - *acque nere*

Profilo condotta - *acque bianche*

Profilo terreno

Pozzetti/Canne di ispezione

COMUNE DI AVELLA (AV)

Realizzazione di un impianto per lo scolmatore di piena e collettore emissario, nuovi tratti di rete fognaria, monitoraggio delle acque, miste e raccolta acque bianche.

CUP: J22E25000040006

PROGETTO DI FATTIBILITÀ TECNICO ECONOMICA

Titolo elaborato	Elaborato
Profili idraulici dei tratti fognari aggiuntivi: tratto K-L	EG.FGN.12
Redatto da	
U.T.C. Avella	
Scala : 1:1'000	Data : Giugno 2026