

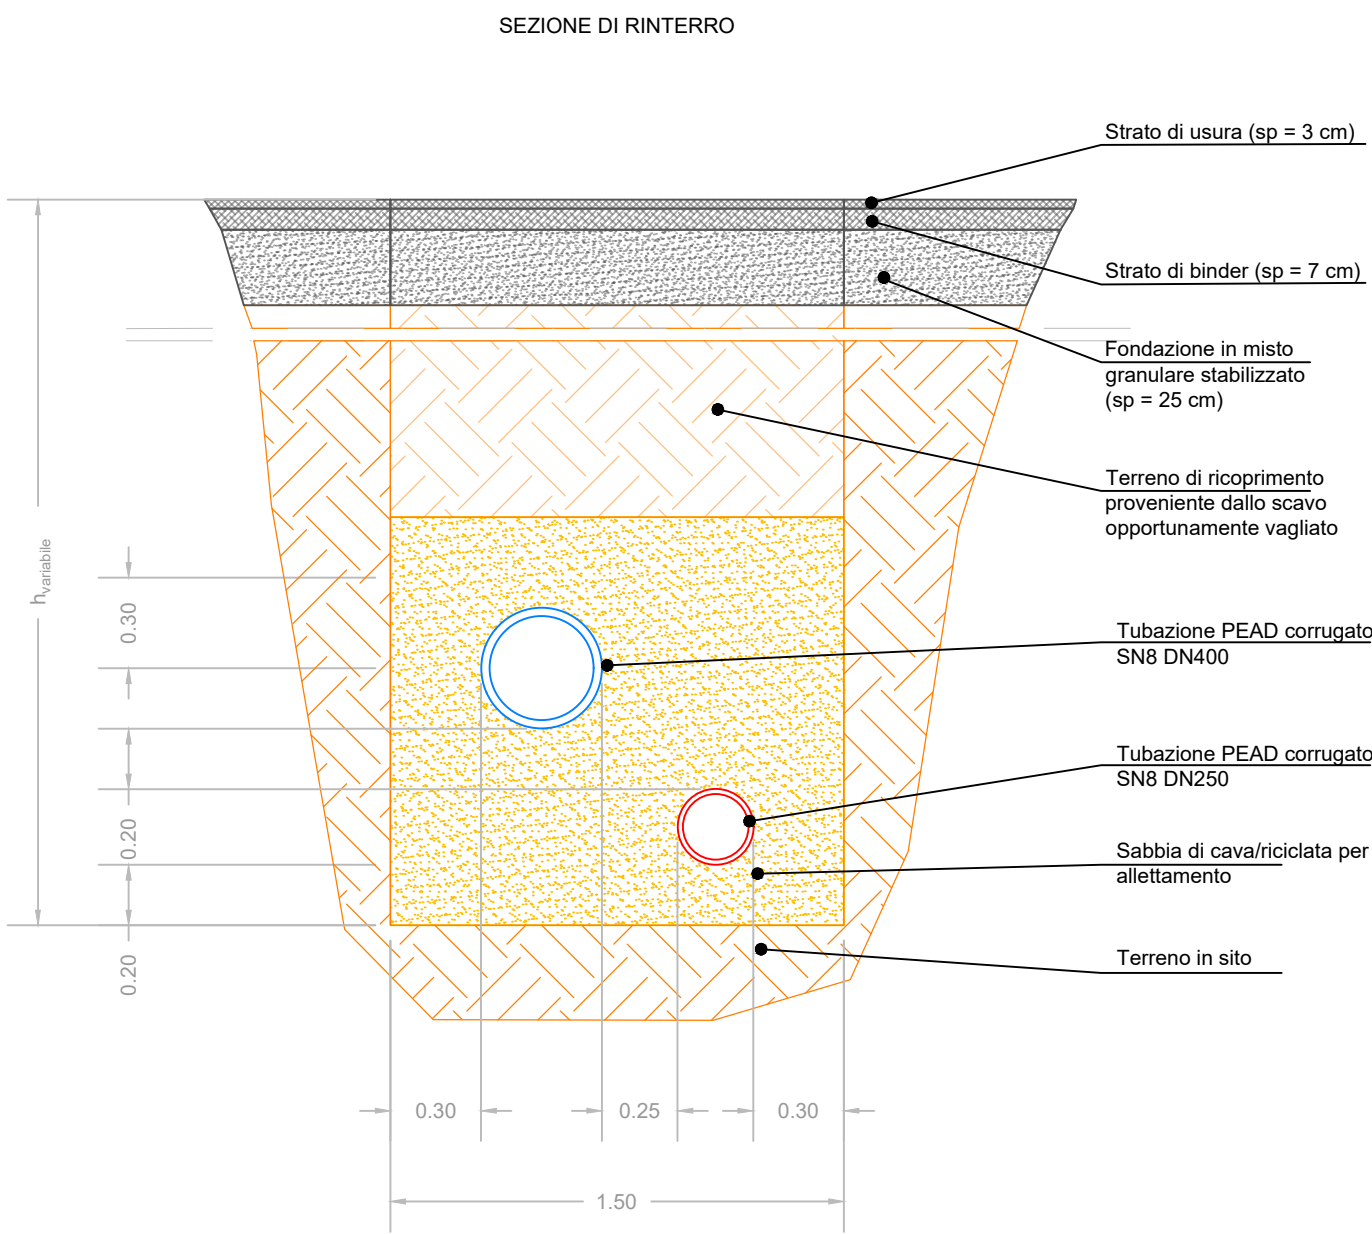
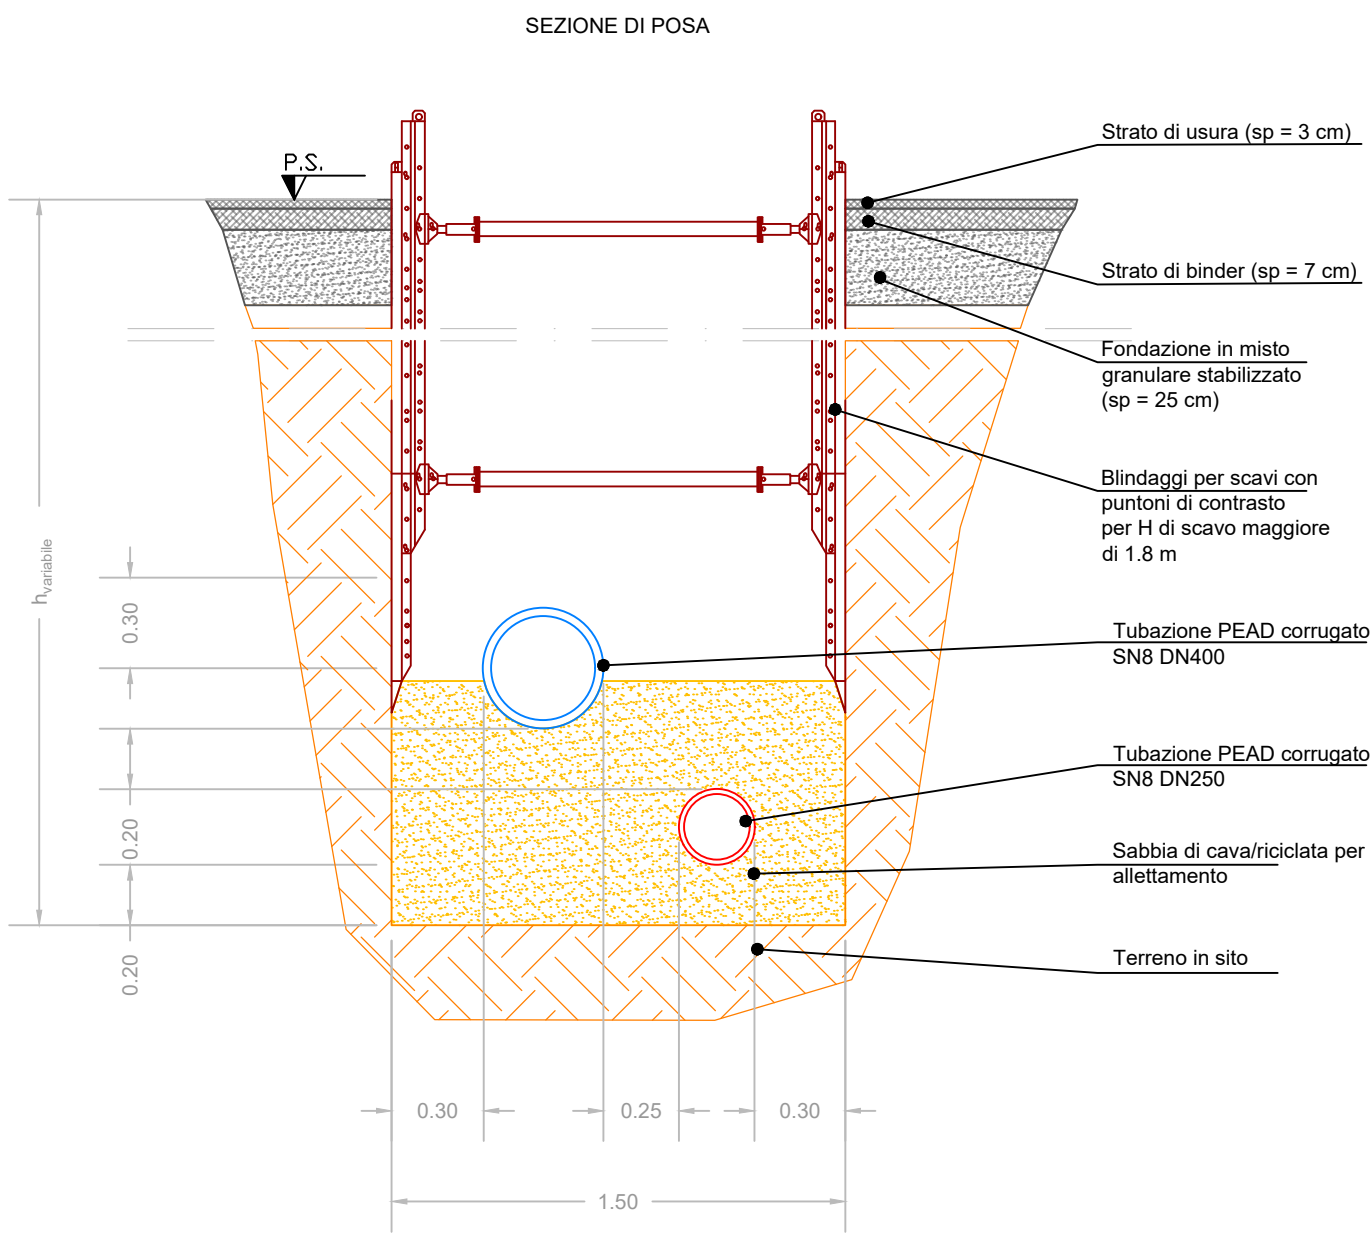
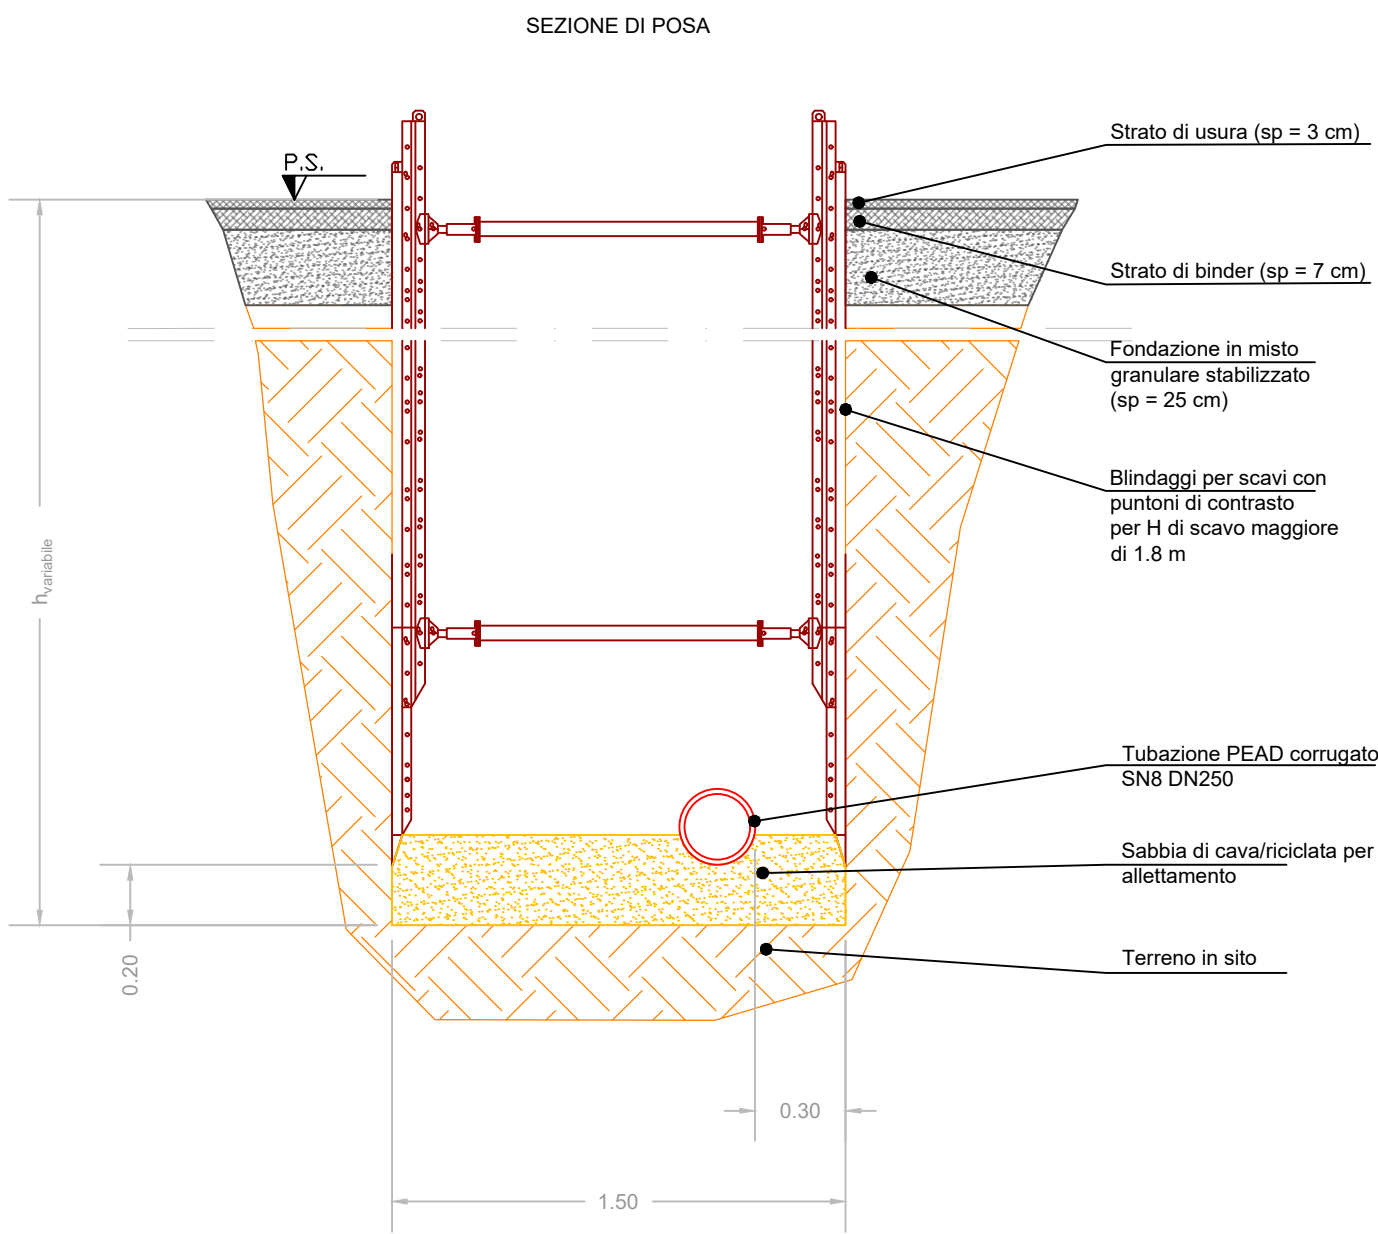
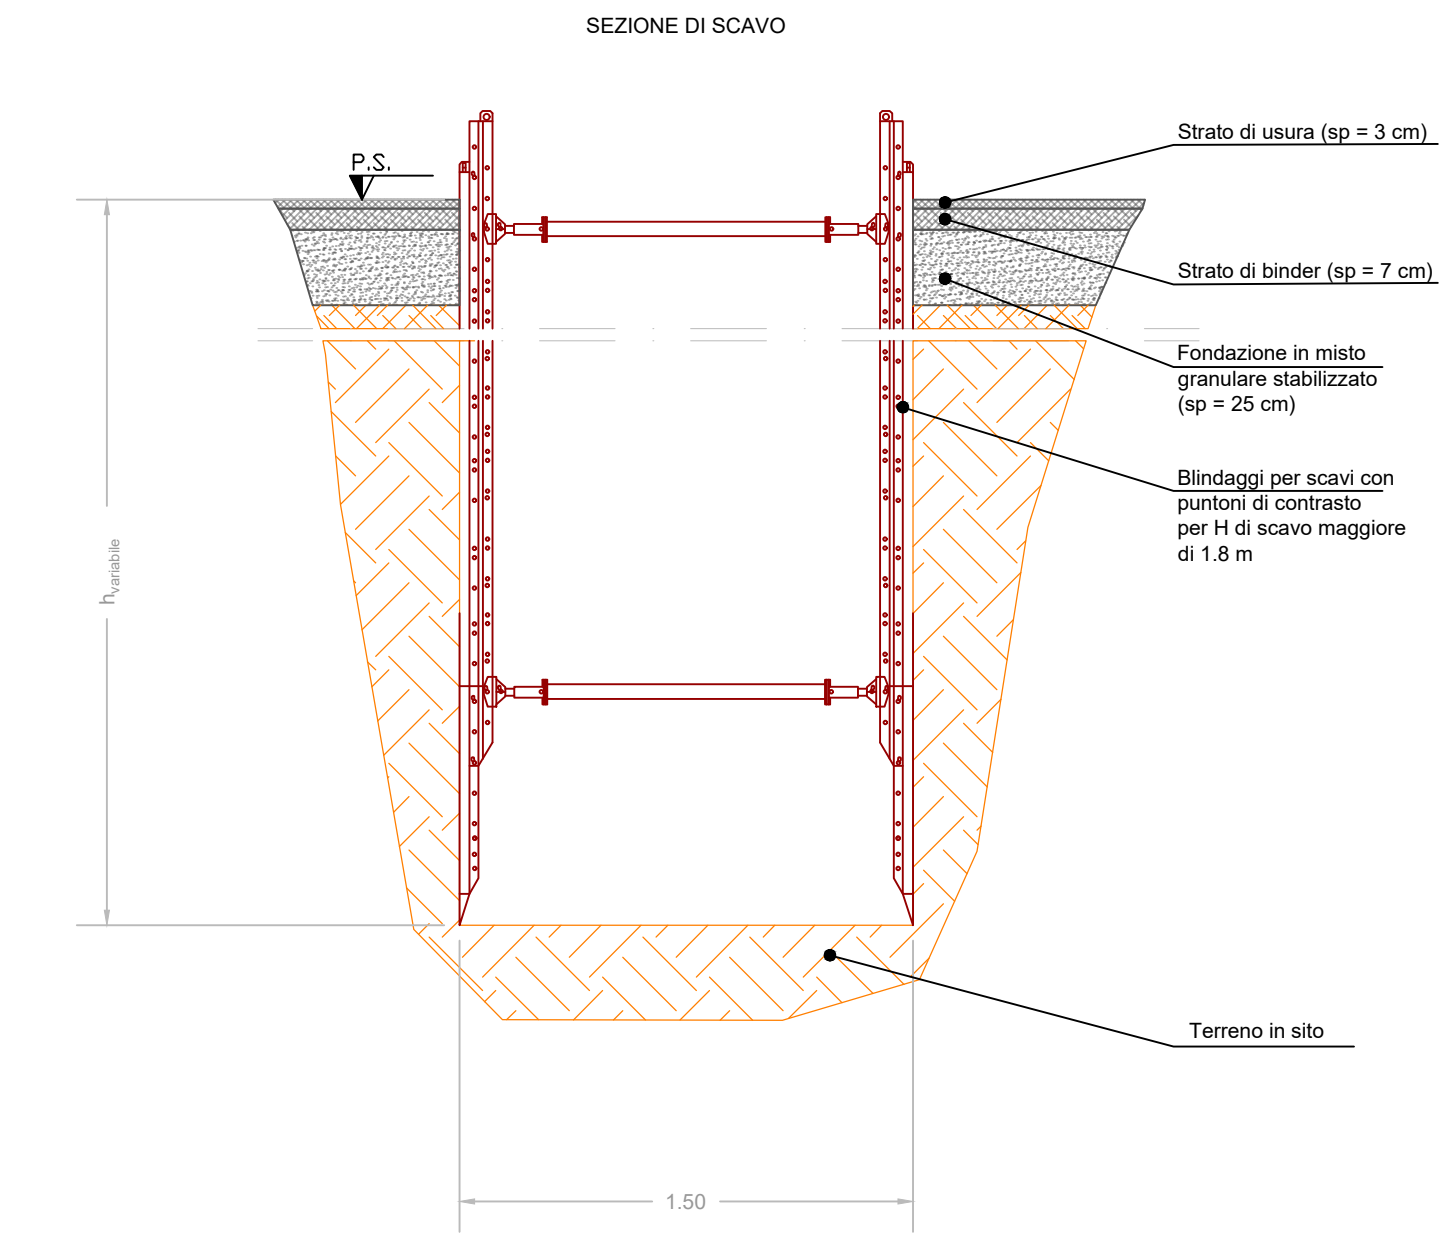
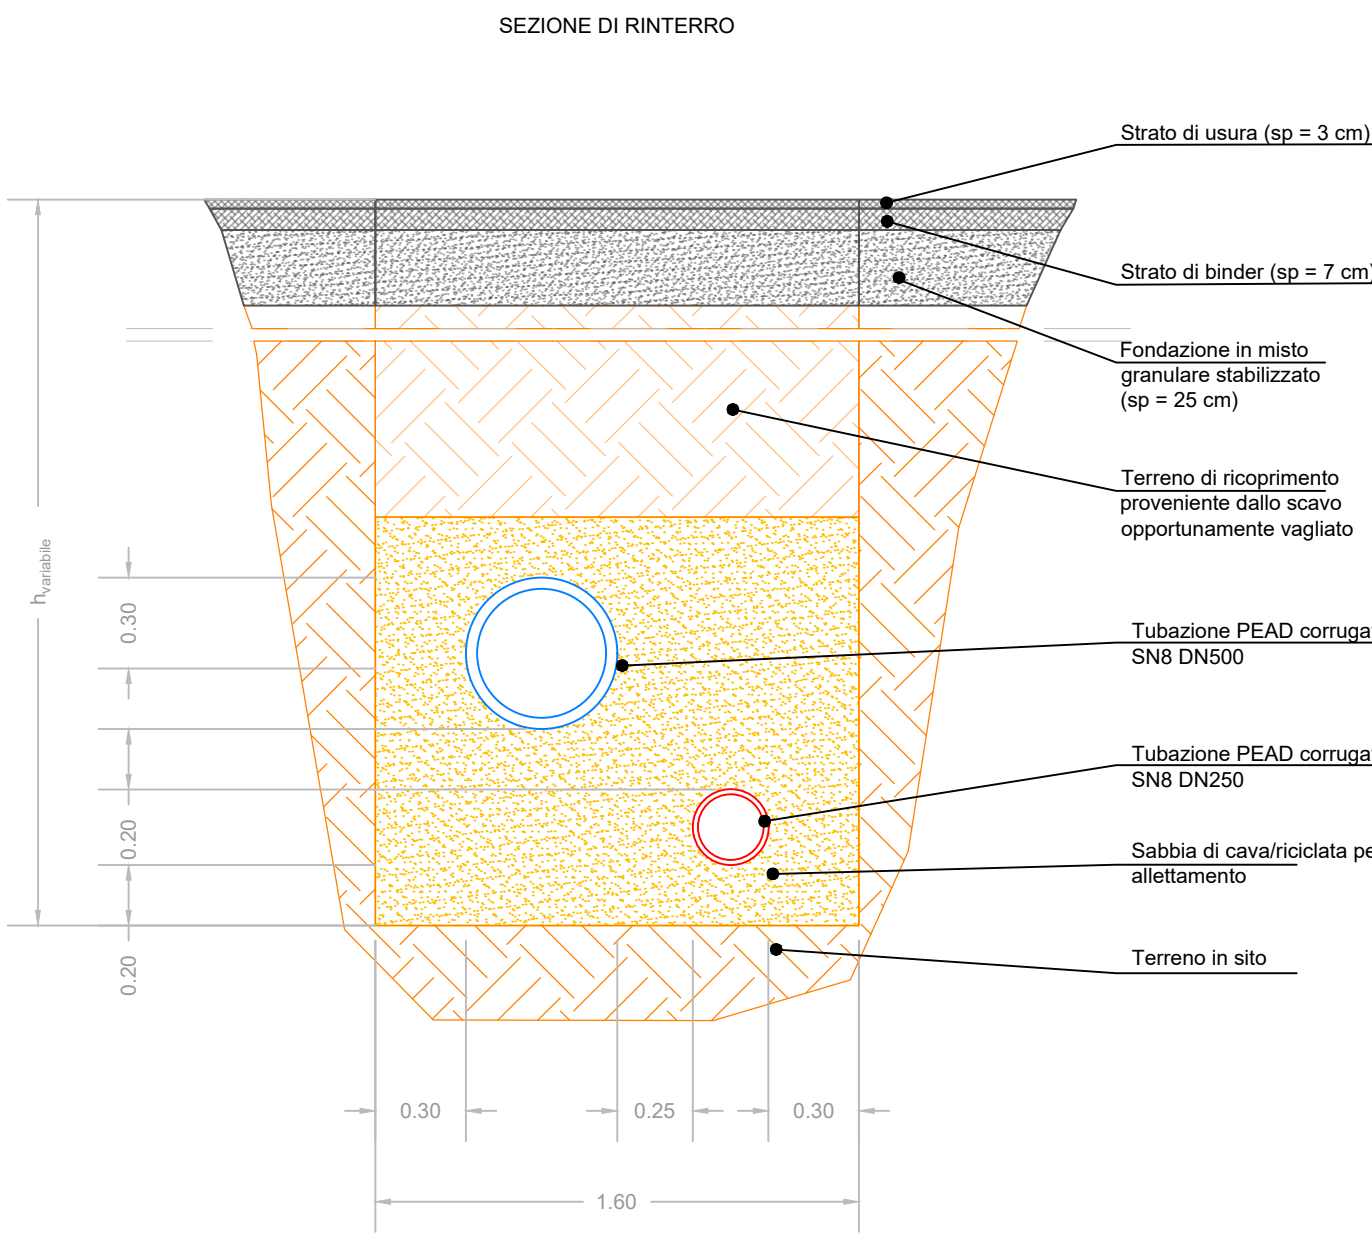
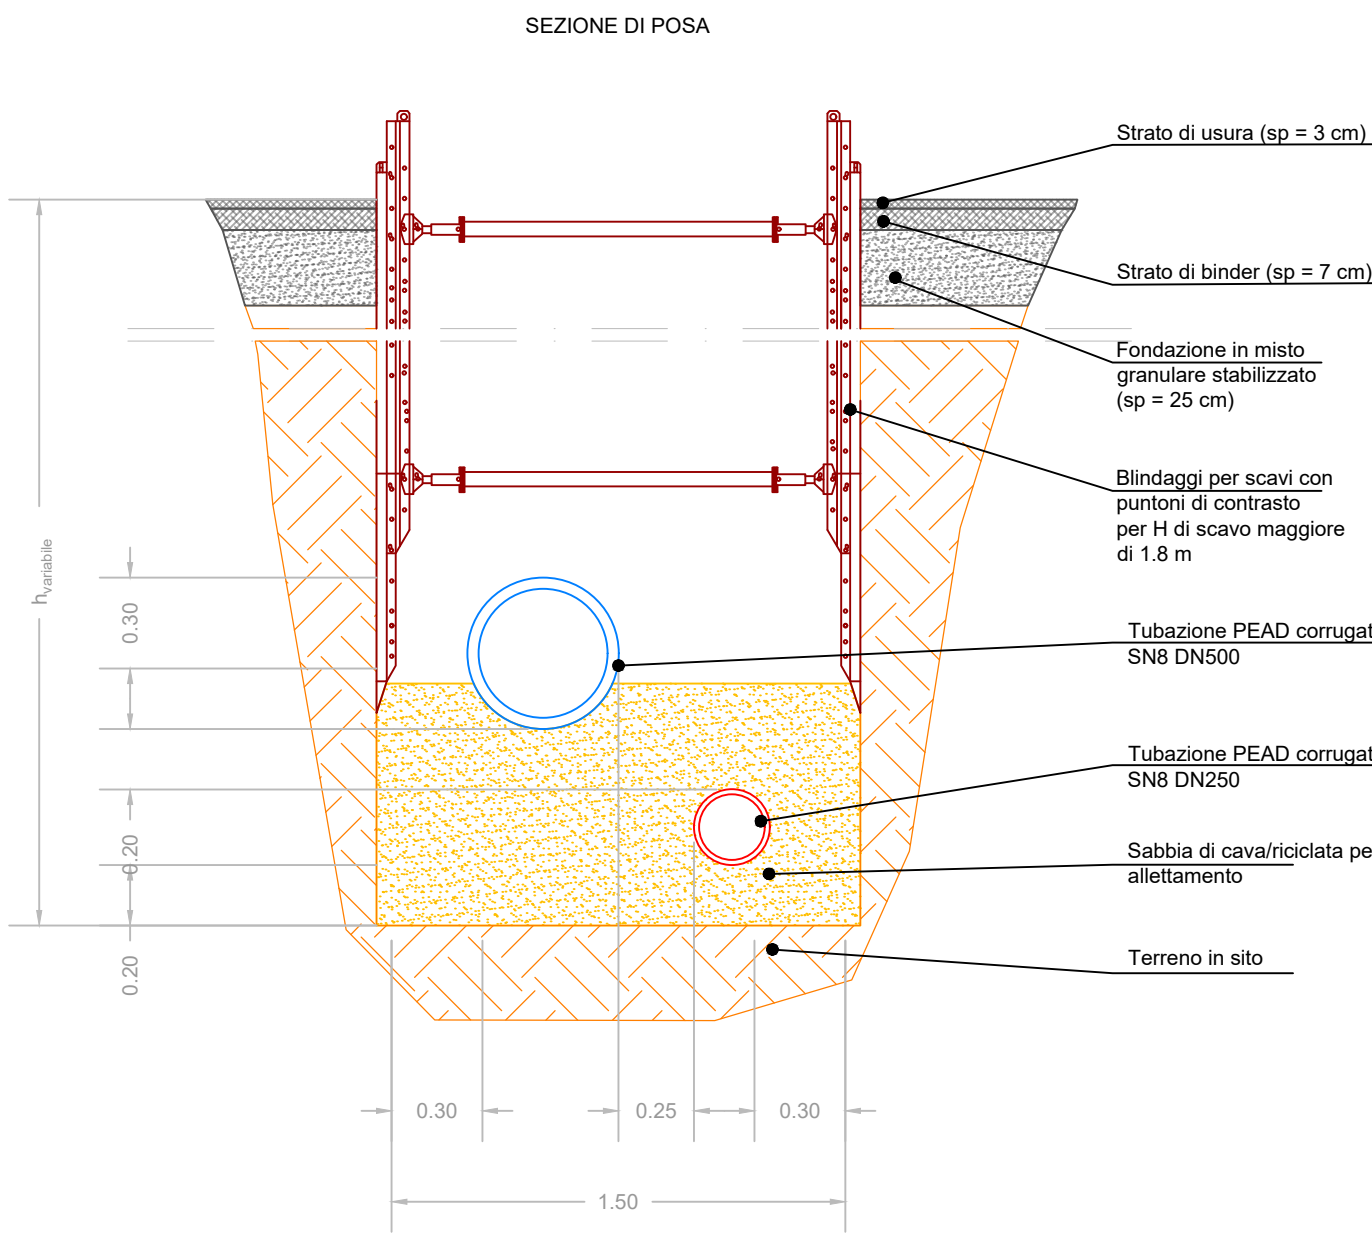


Combinazione:
Tubazione SN8 DN 400 per le acque meteoriche
Tubazione SN8 DN250 per le acque nere

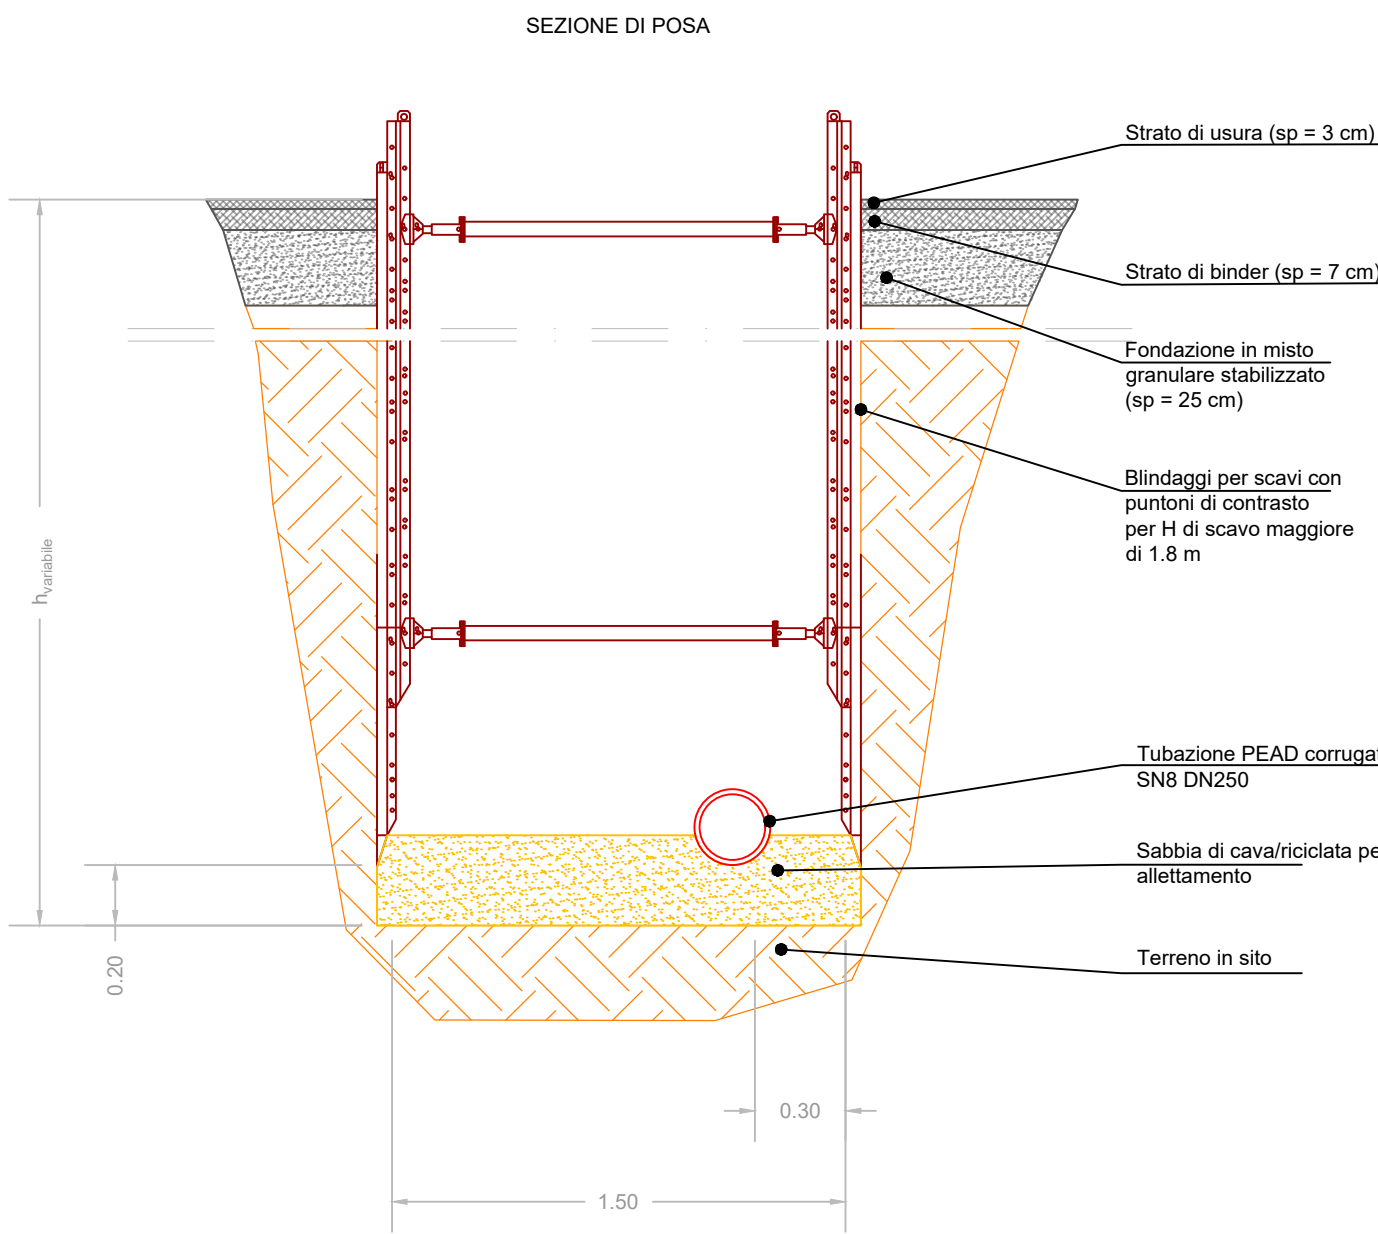

Combinazione:
Tubazione SN8 DN 500 per le acque meteoriche
Tubazione SN8 DN250 per le acque nere

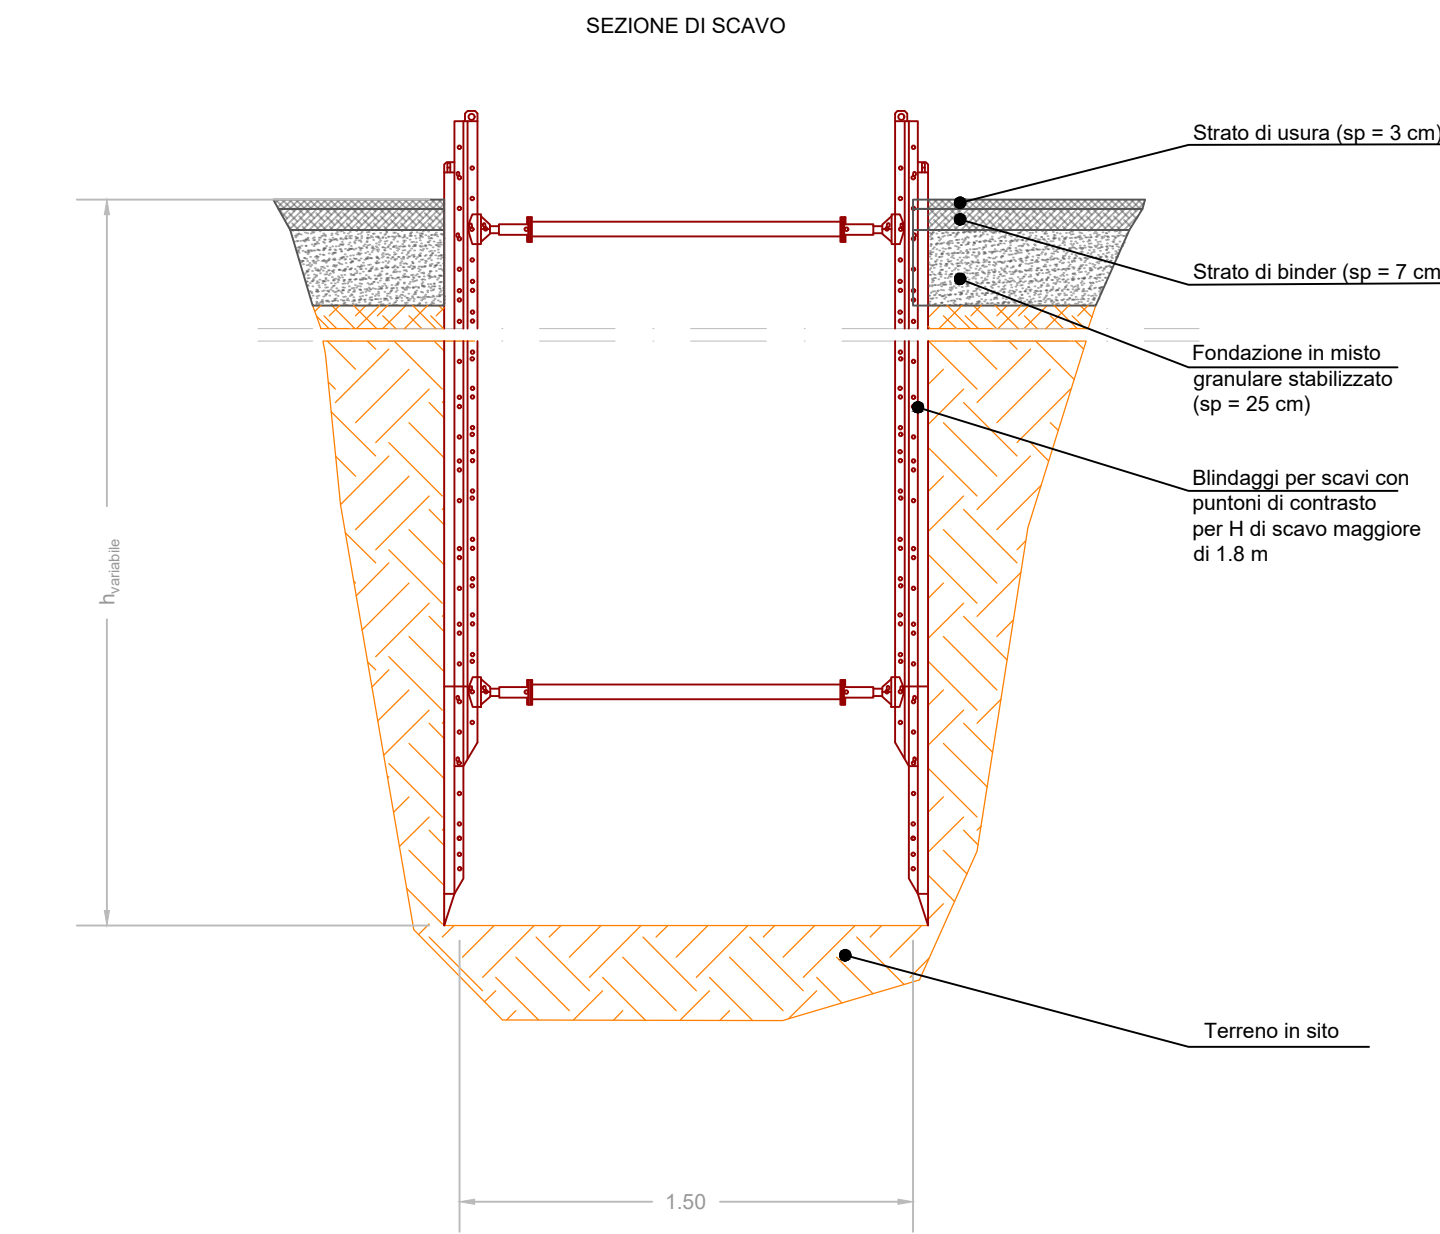

COMUNE DI AVELLA (AV)

Realizzazione di un impianto per lo scolmatore di piena e collettore emissario, nuovi tratti di rete fognaria, monitoraggio delle acque, miste e raccolta acque bianche.
CUP: J22E25000040006

PROGETTO DI FATTIBILITÀ TECNICO ECONOMICA



Titolo elaborato Particolari costruttivi: Sezioni di scavo, posa e rinterro delle tubazioni circolari - 2 di 2		Elaborato EG.FGN.13.2
Redatto da U.T.C. Avella		
Scala : 1:25		Data : Giugno 2026