


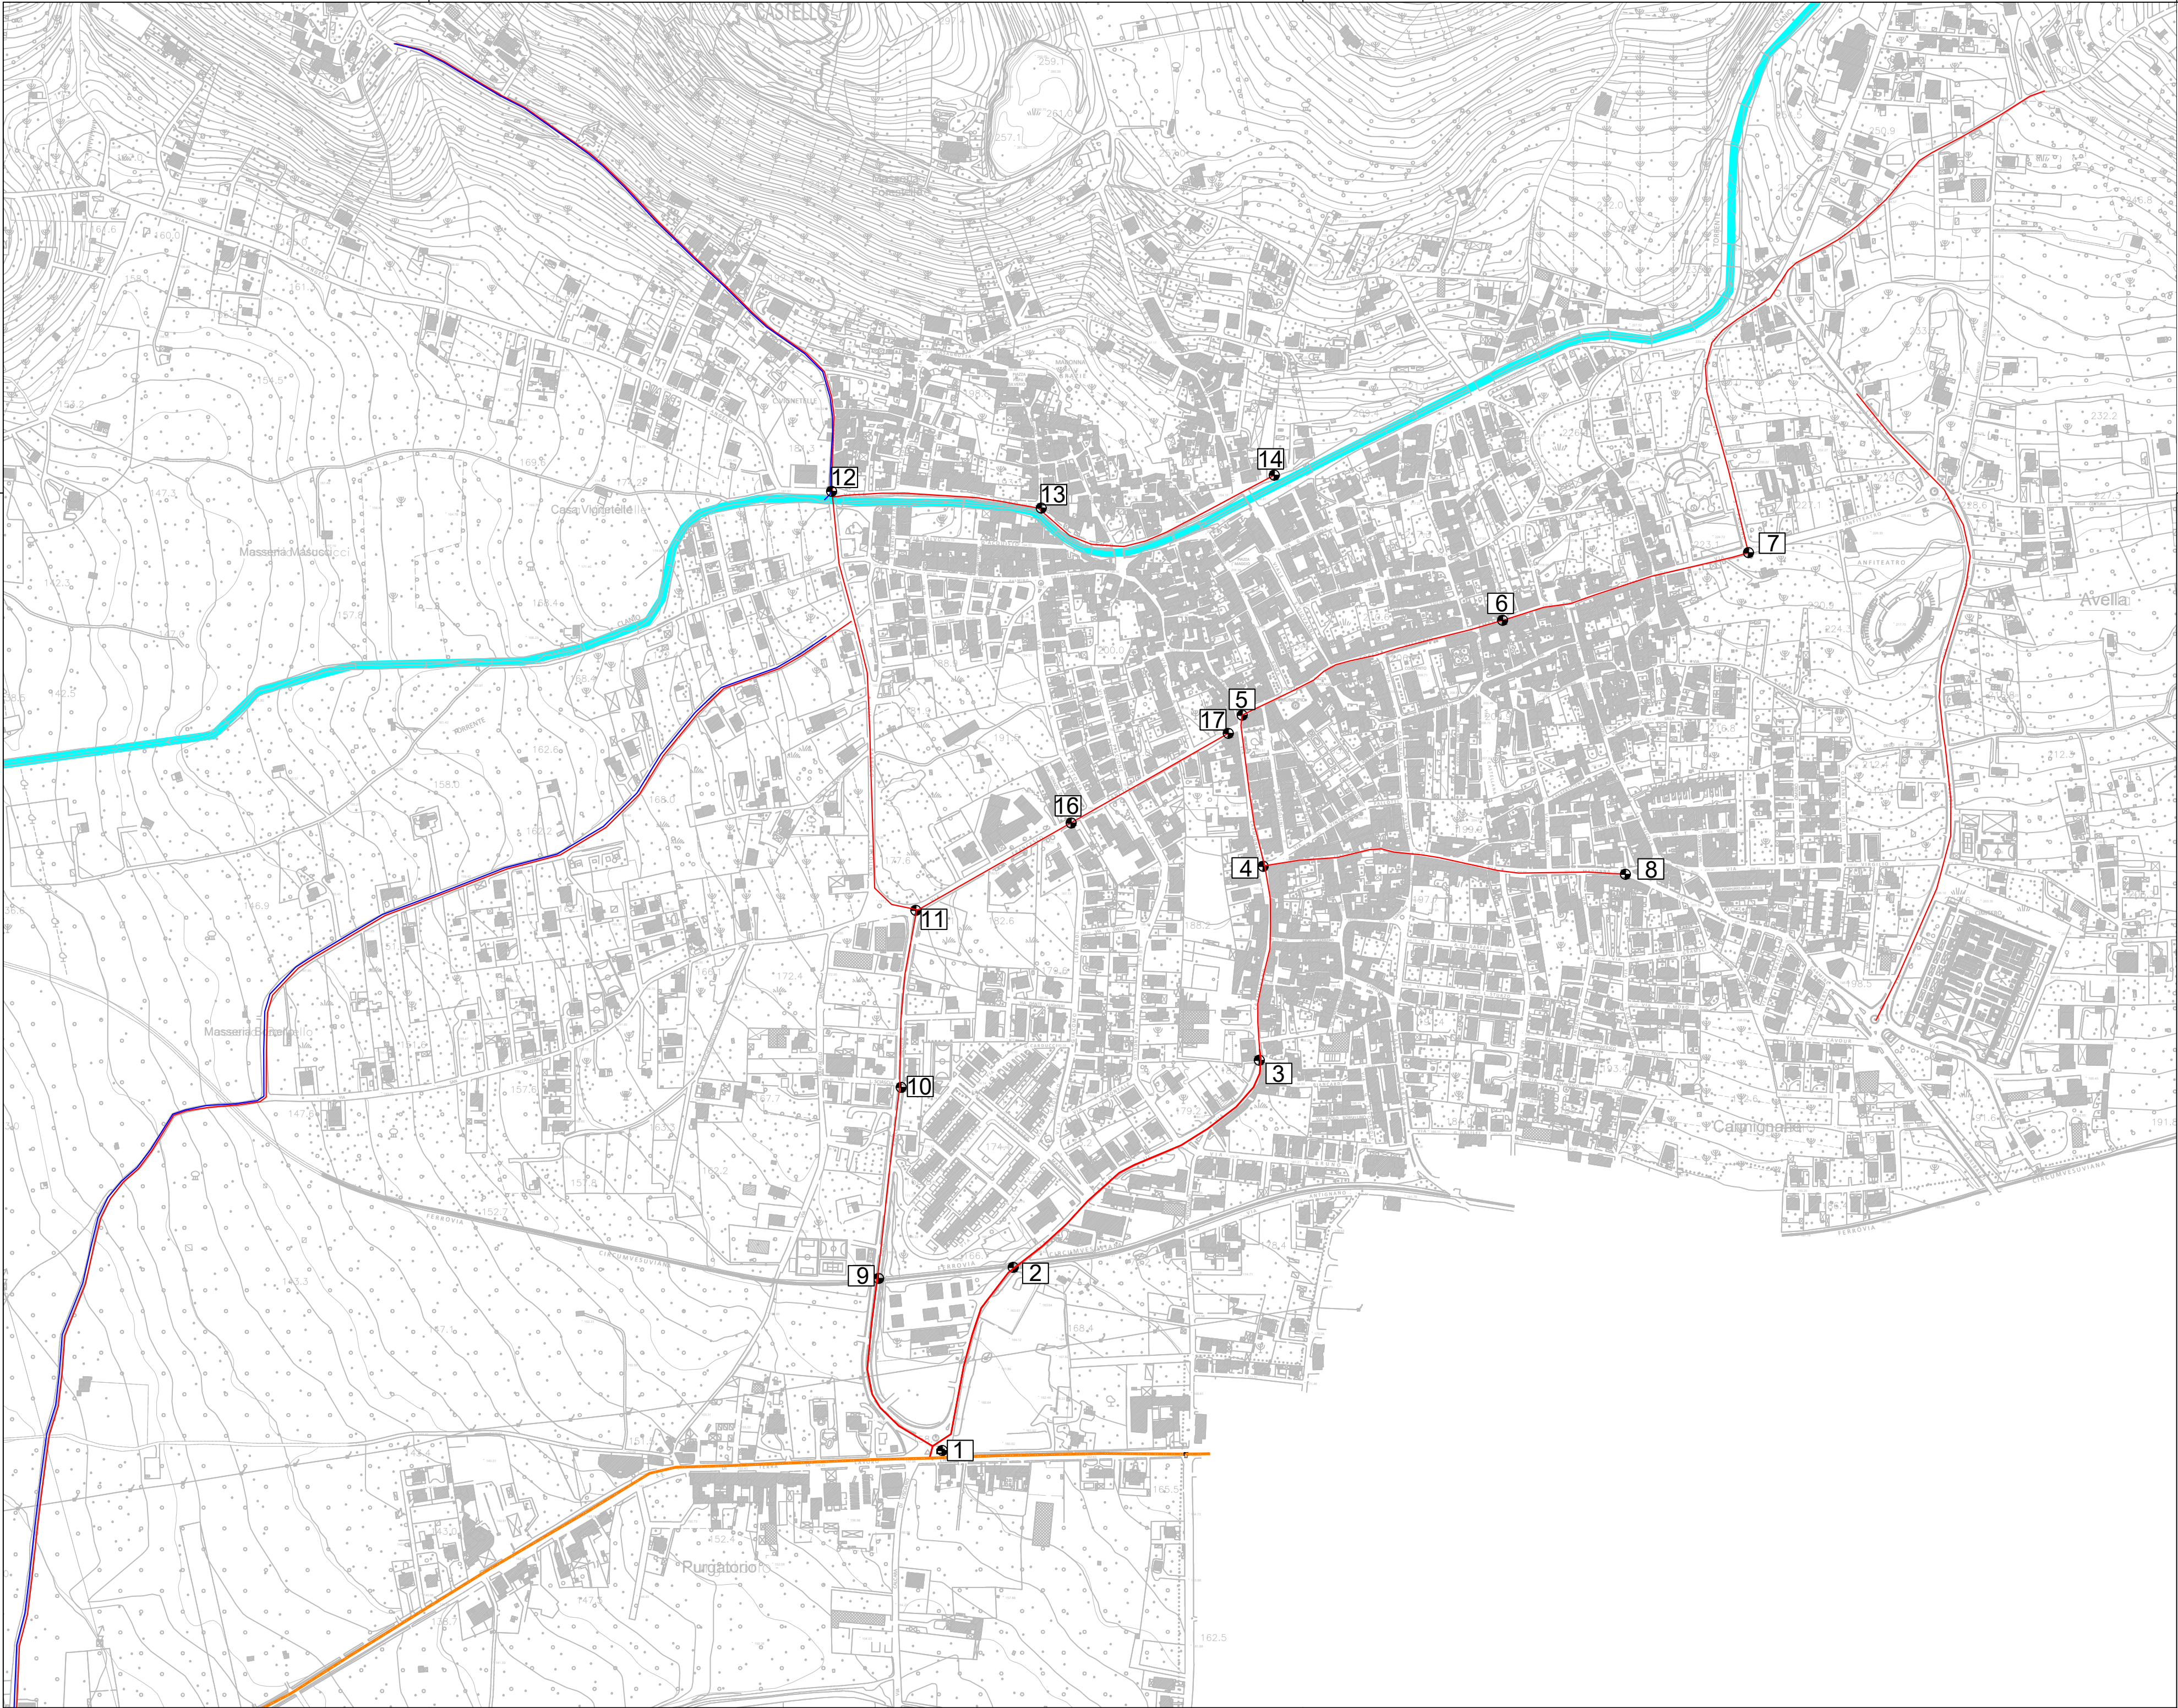

LEGENDA

Rete fognaria di tipo misto esistente

Rete di drenaggio esistente

Collettore compensoriale PS3 su SS7bis

Corpo idrico superficiale

n.

Indicazione dei picchetti

COMUNE DI AVELLA (AV)

Realizzazione di un impianto per lo scolmatore di piena e collettore emissario, nuovi tratti di rete fognaria, monitoraggio delle acque, miste e raccolta acque bianche.
CUP: J22E2500040006

PROGETTO DI FATTIBILITÀ TECNICO ECONOMICA

Titolo elaborato	Elaborato
Planimetria generale dello stato di fatto	EG.INT.01
Redatto da	
U.T.C. Avella	
Scala : 1:5'000	Data : Giugno 2026