


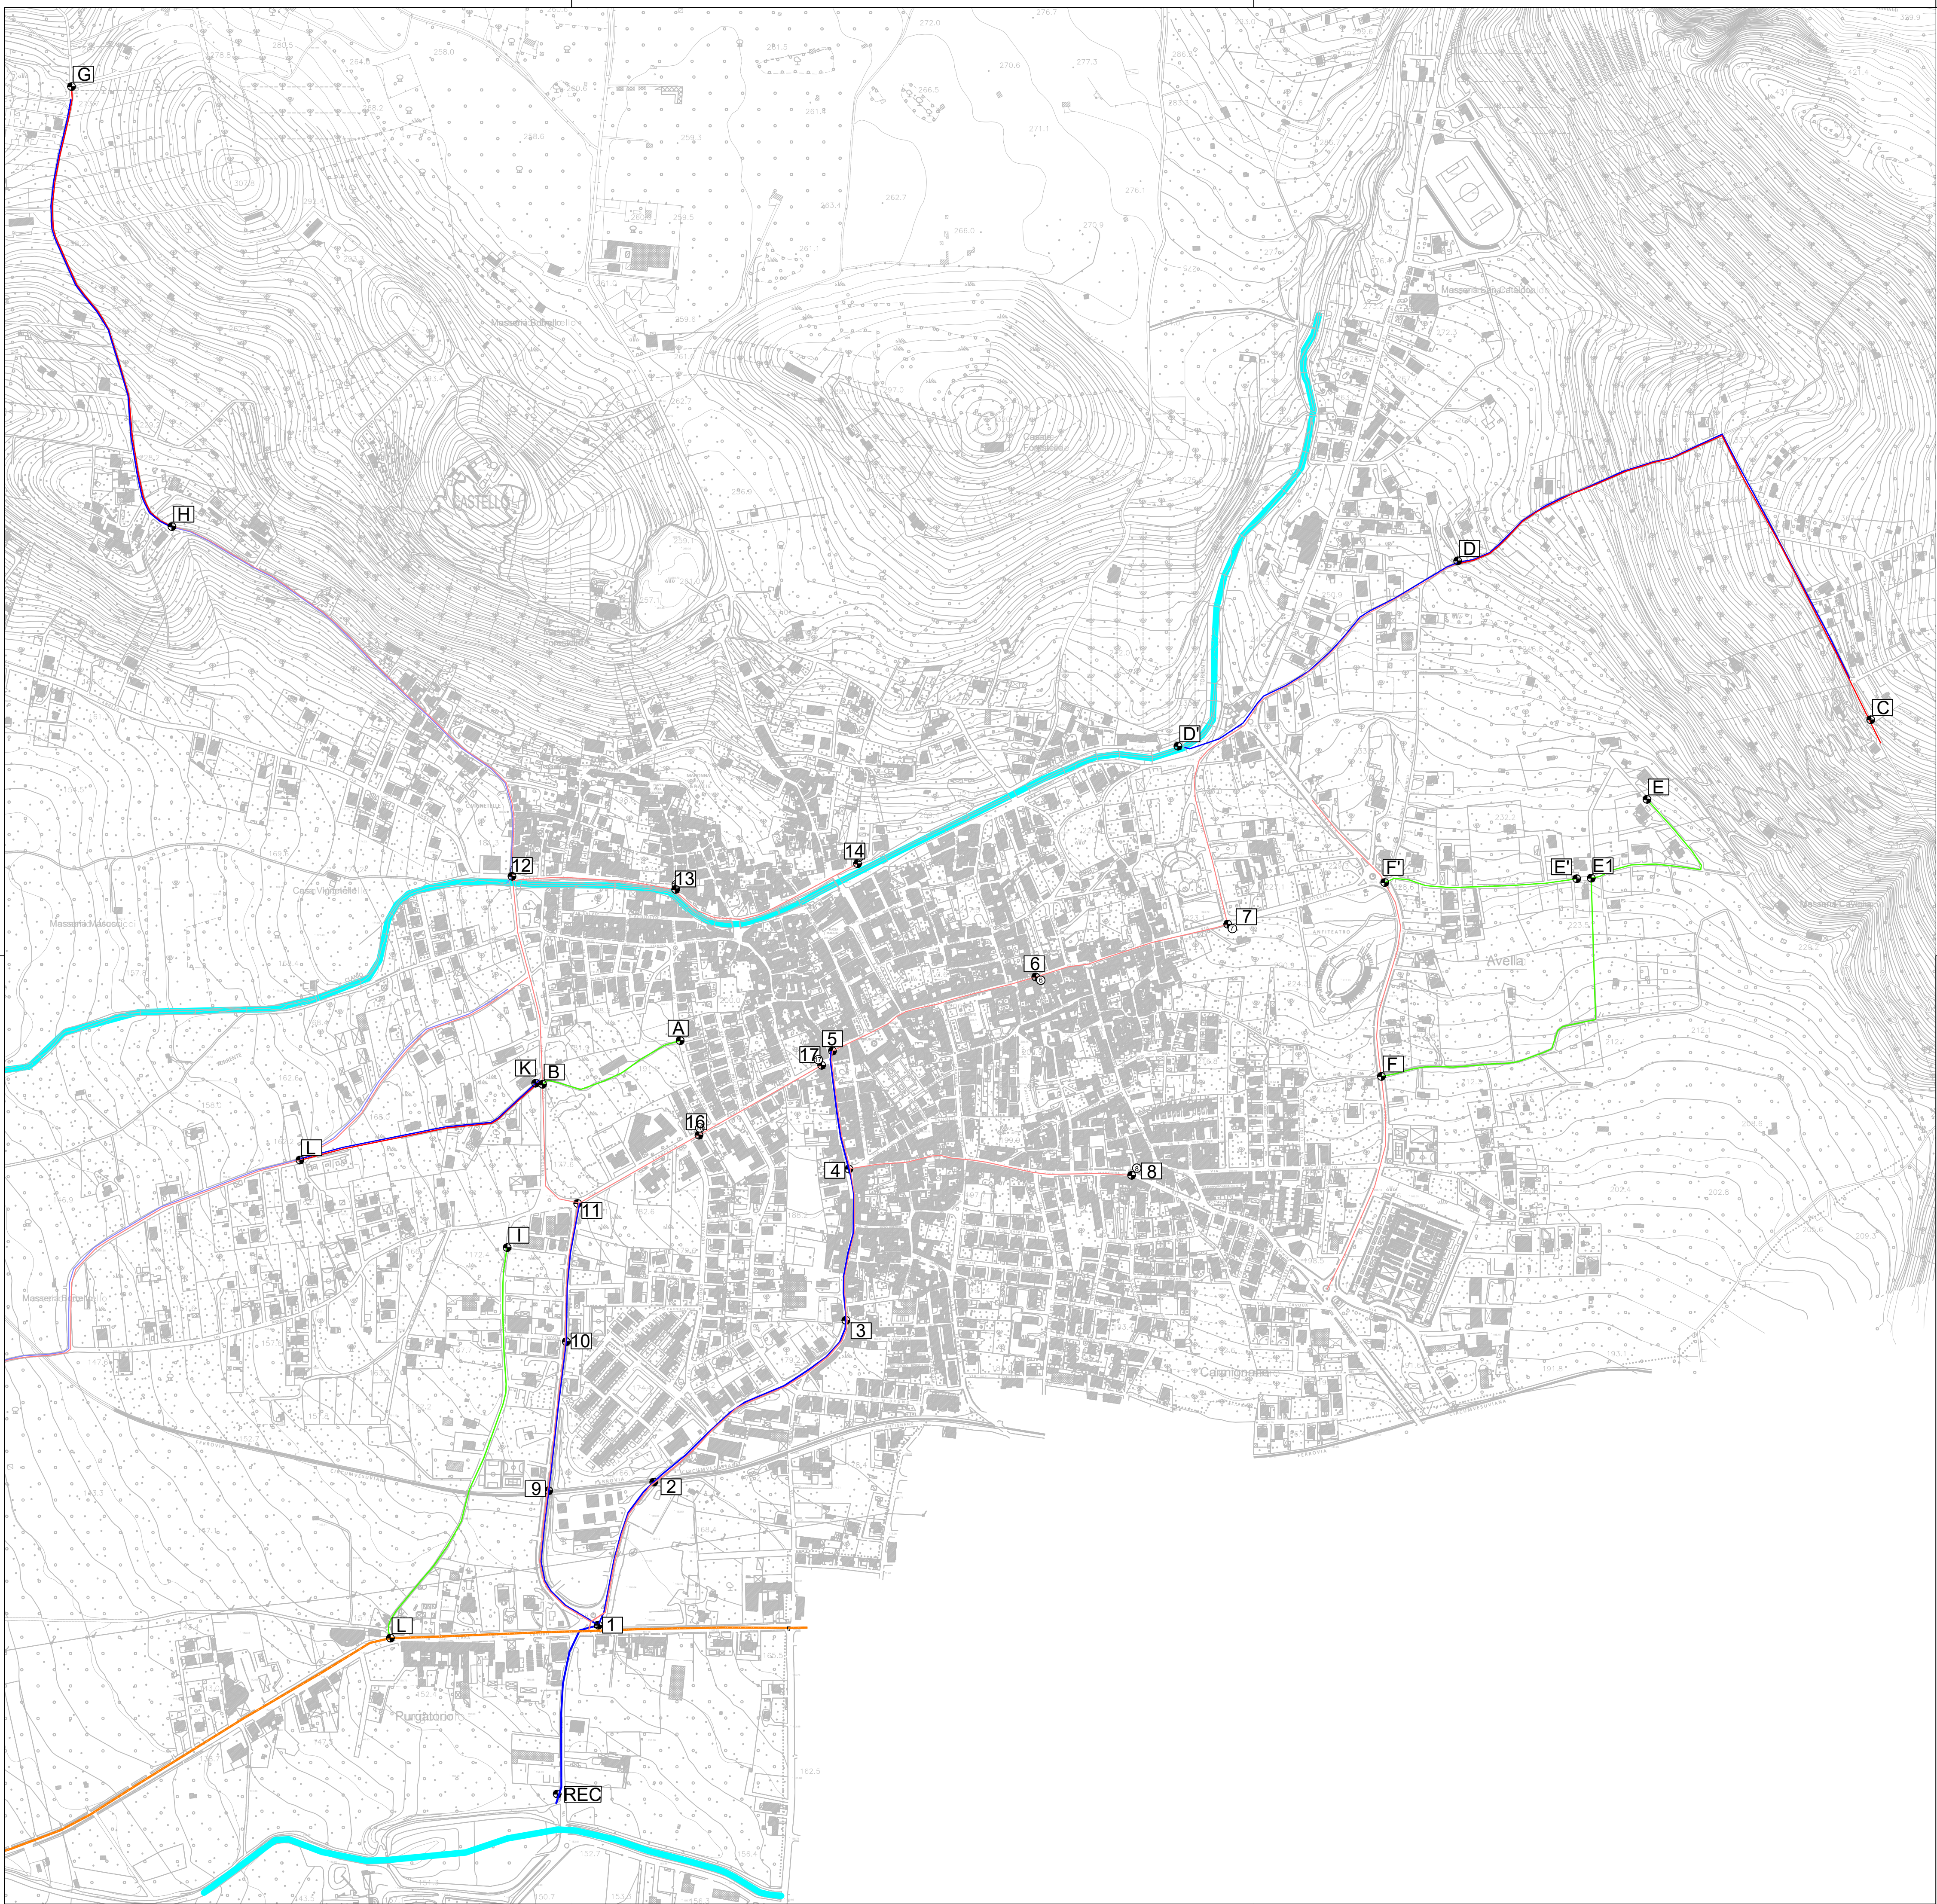


- LEGENDA
- Rete fognaria di tipo misto esistente
 - Rete di drenaggio acque meteoriche esistente
 - Collettore emissario su SS7bis
 - Rete fognaria per acque nere di progetto
 - Rete di drenaggio acque meteoriche di progetto
 - Rete fognaria per acque miste di progetto
 - Corpo idrico superficiale
 - n. Indicazione dei picchetti



COMUNE DI AVELLA (AV)

Realizzazione di un impianto per lo scolmatore di piena e collettore emissario, nuovi tratti di rete fognaria, monitoraggio delle acque, miste e raccolta acque bianche.
CUP: J22E25000040006

PROGETTO DI FATTIBILITÀ TECNICO ECONOMICA

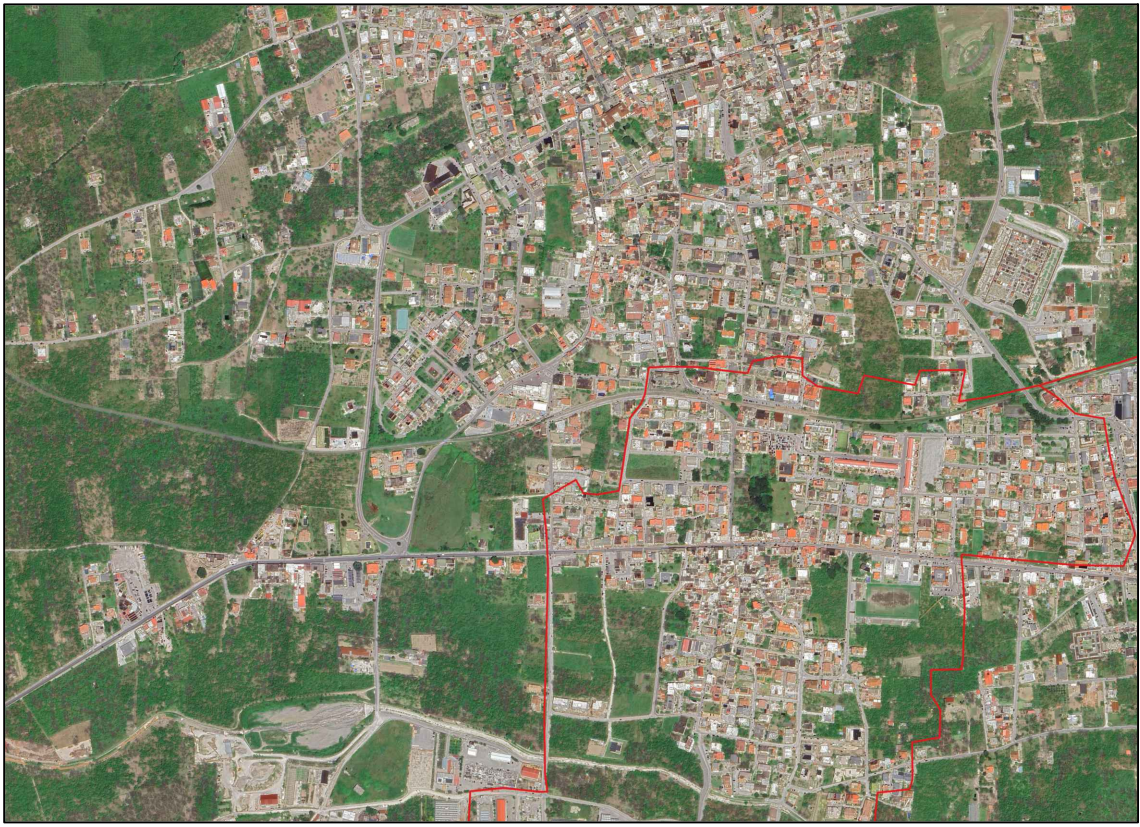

Titolo elaborato	Elaborato
Planimetria generale dello stato di progetto	EG.INT.02
Redatto da	
U.T.C. Avella	
Scala : 1:5'000	Data : Giugno 2026