



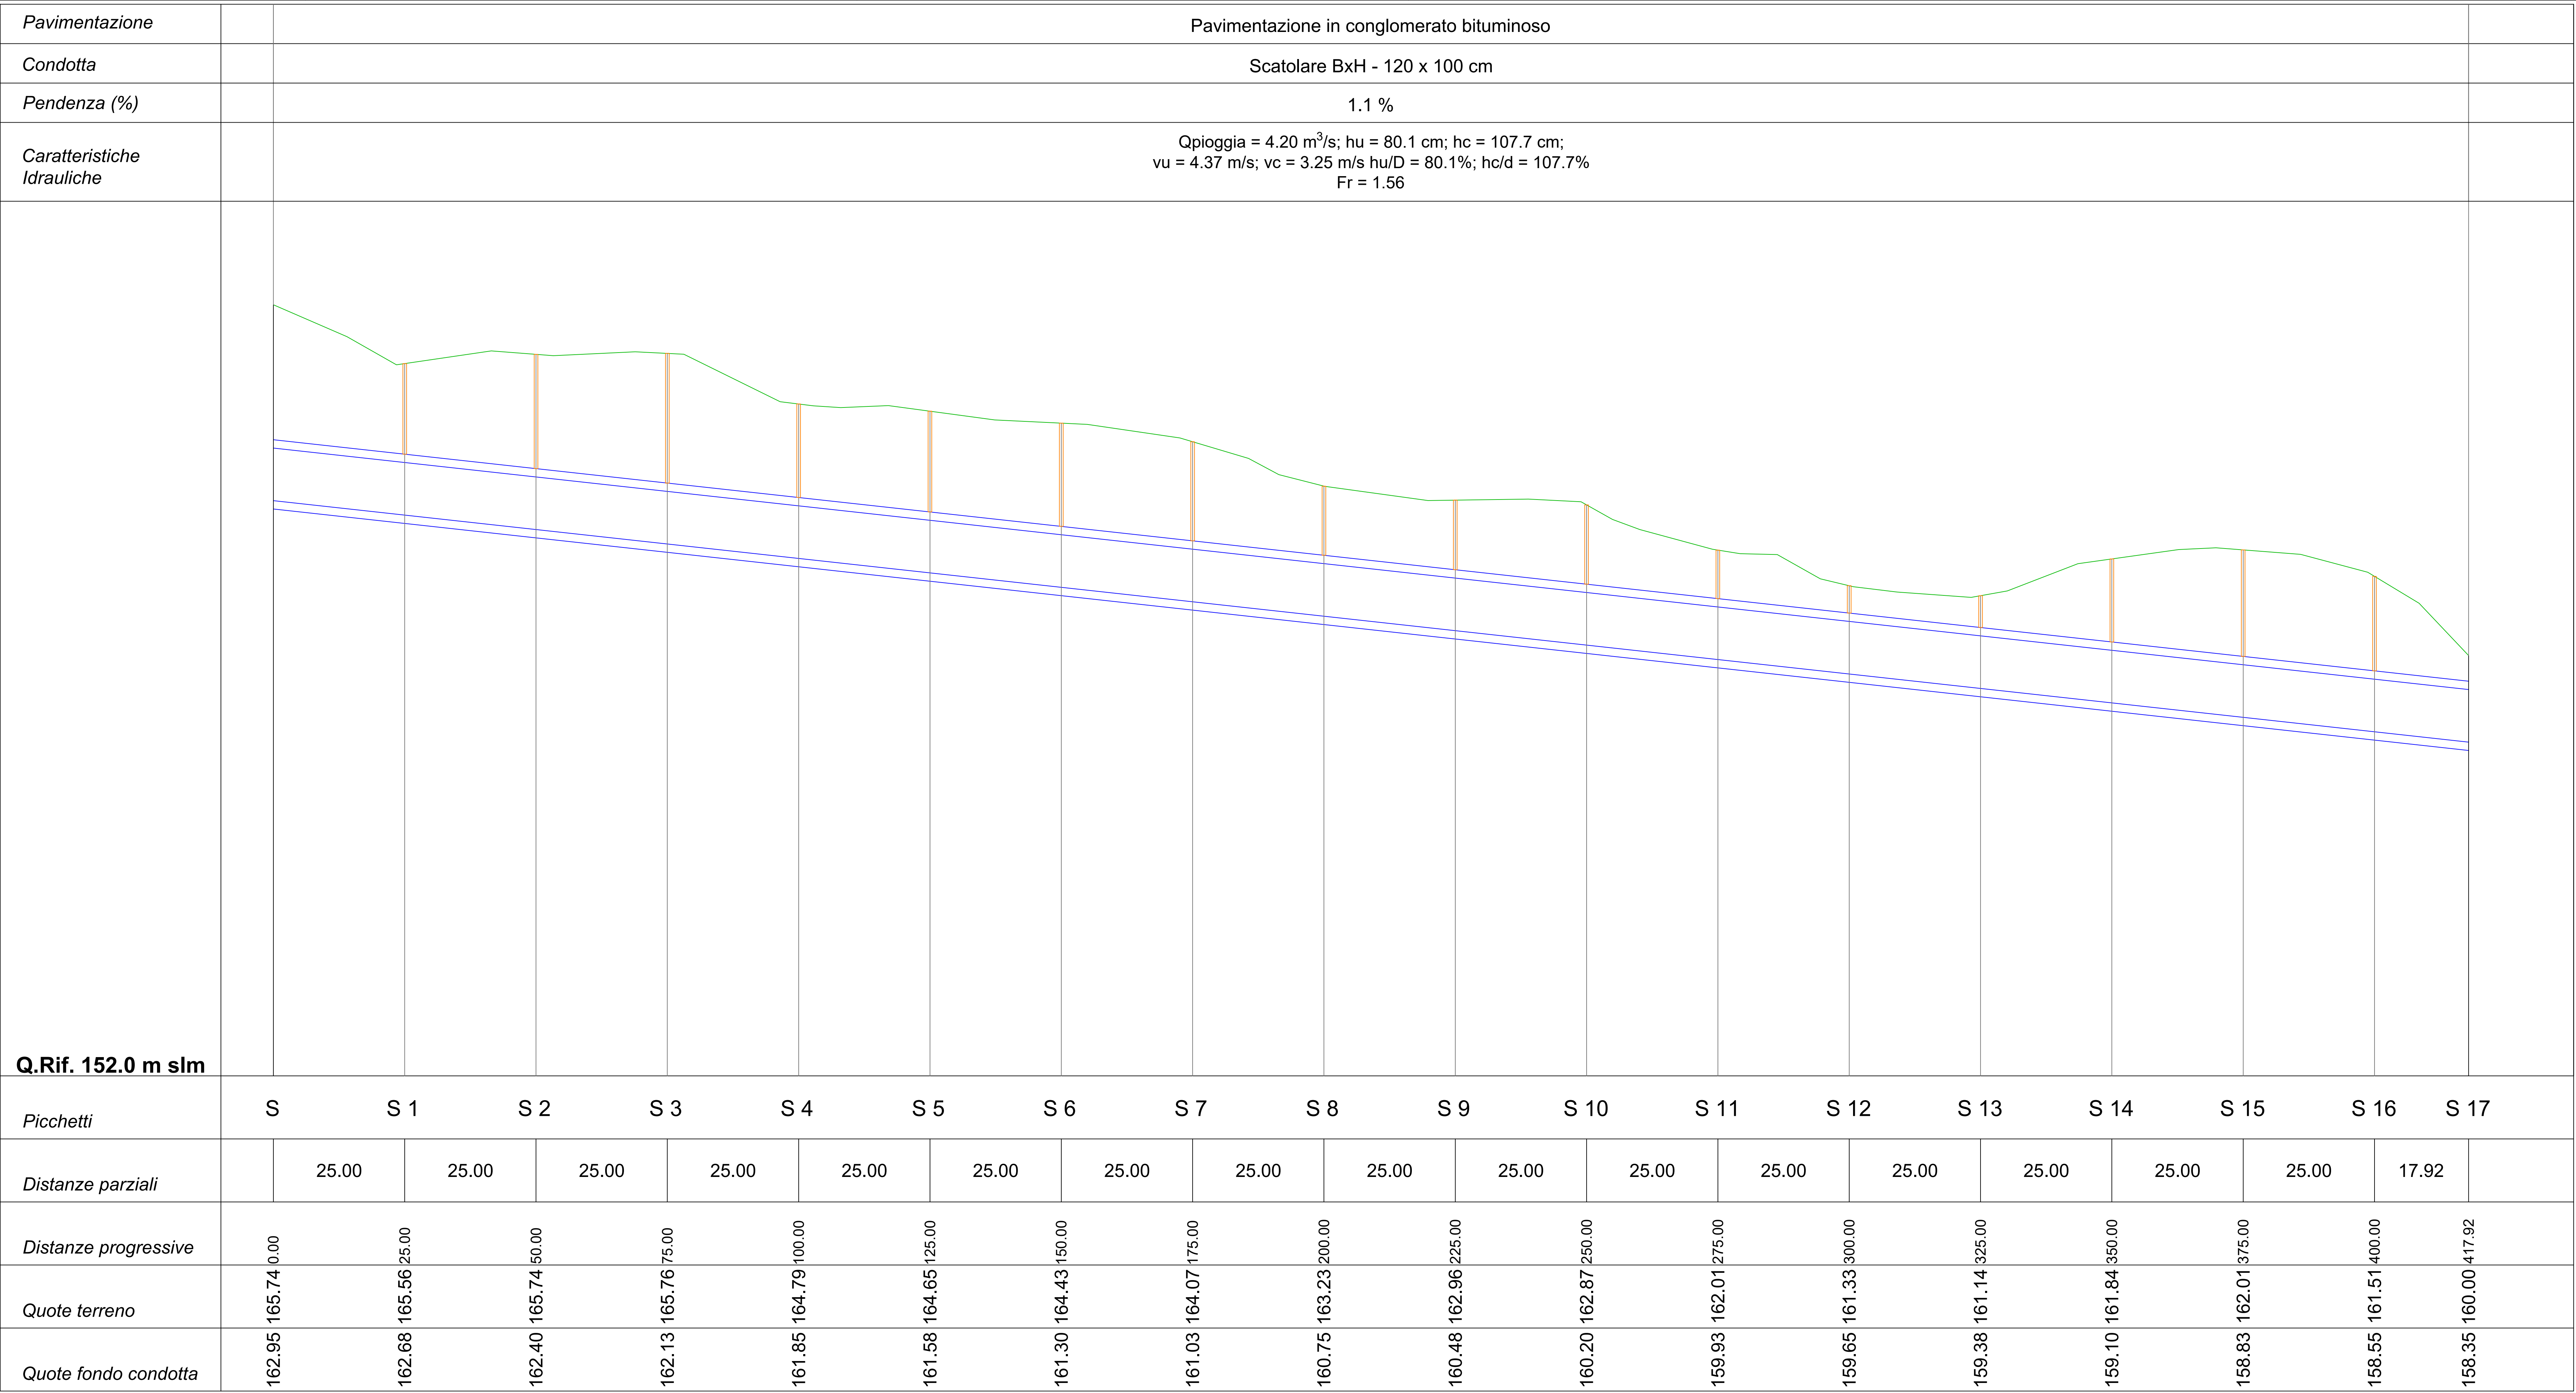

Profilo idraulico del collettore emissario - *Scala 1:500/50*

LEGENDA:

- Tratto di collettore emissario dello scolmatore
- Profilo terreno
- Canna di ispezione

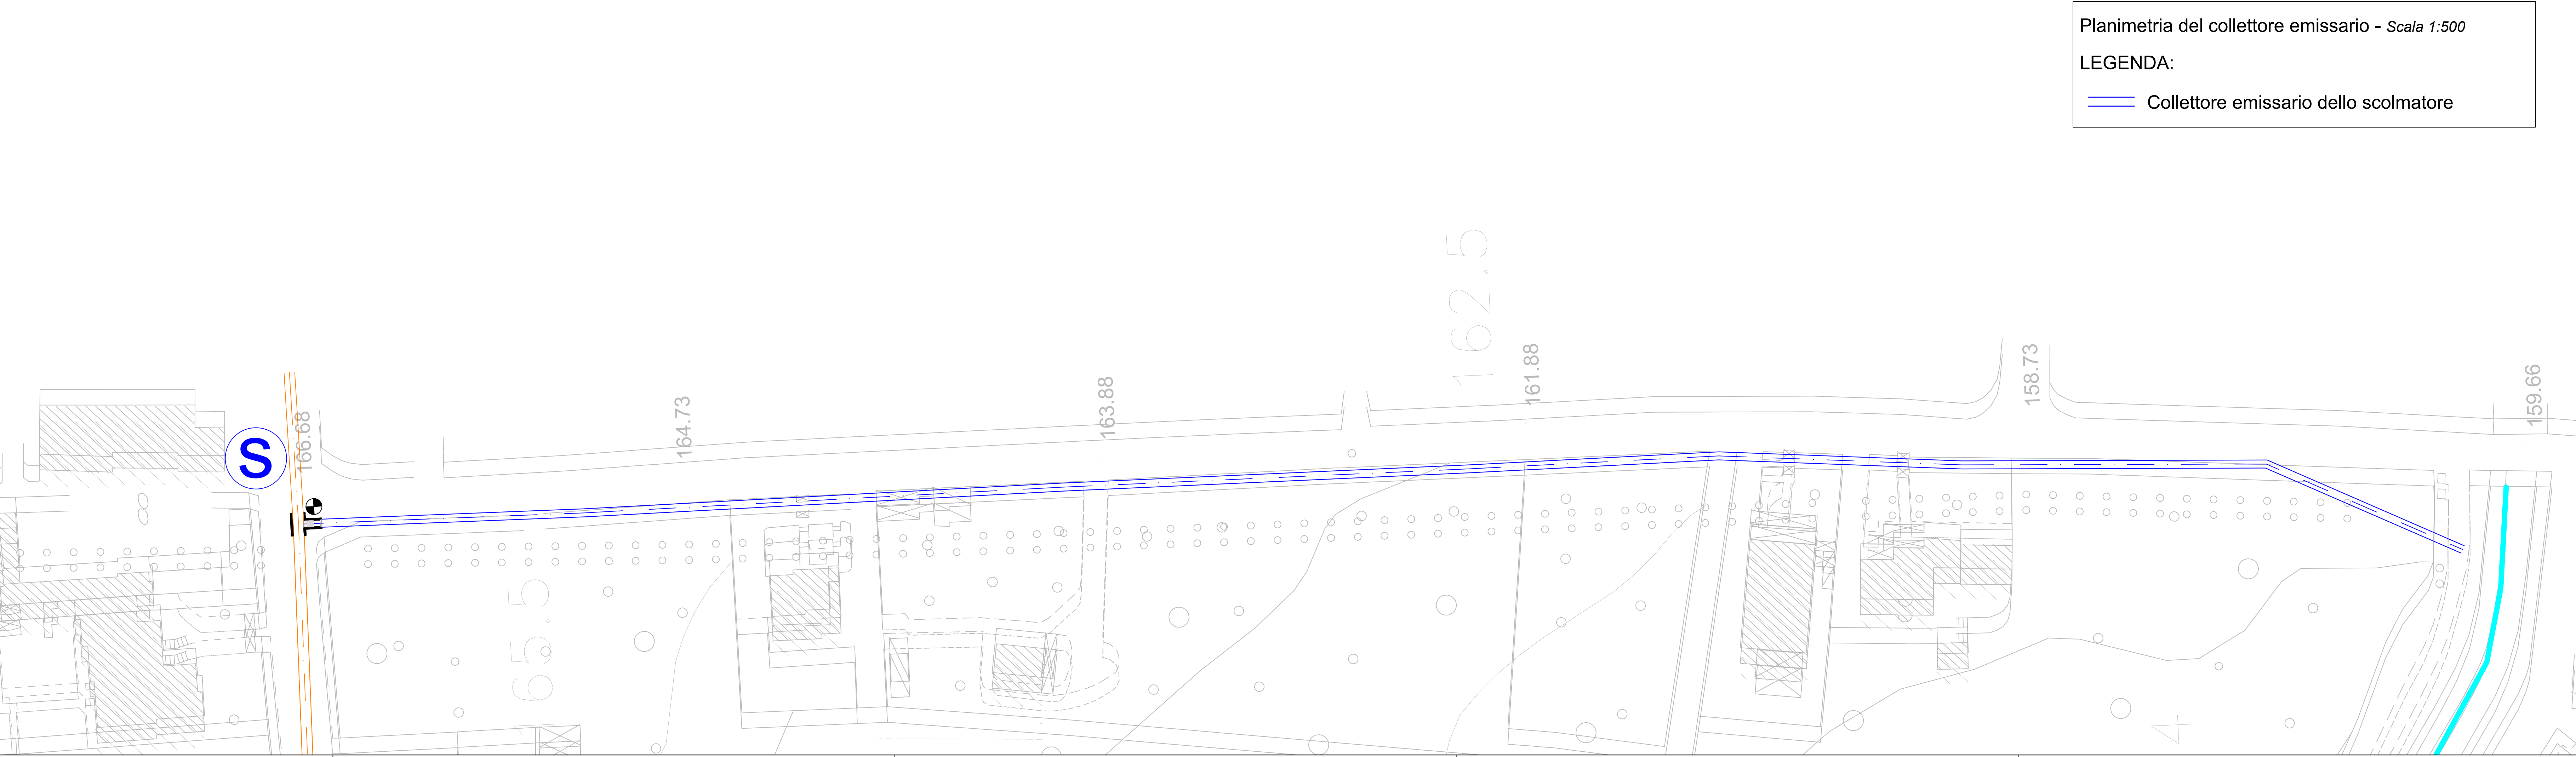

COMUNE DI AVELLA (AV)

Realizzazione di un impianto per lo scolmatore di piena e collettore emissario, nuovi tratti di rete fognaria, monitoraggio delle acque, miste e raccolta acque bianche.
CUP: J22E25000040006

PROGETTO DI FATTIBILITÀ TECNICO ECONOMICA

Titolo elaborato Planimetria di dettaglio e profilo idraulico del collettore emissario dello scaricatore di piena	Elaborato EG.SCO.15
Redatto da U.T.C. Avella	
Scala : 1:500 - 1:500/50	Data : Giugno 2026