



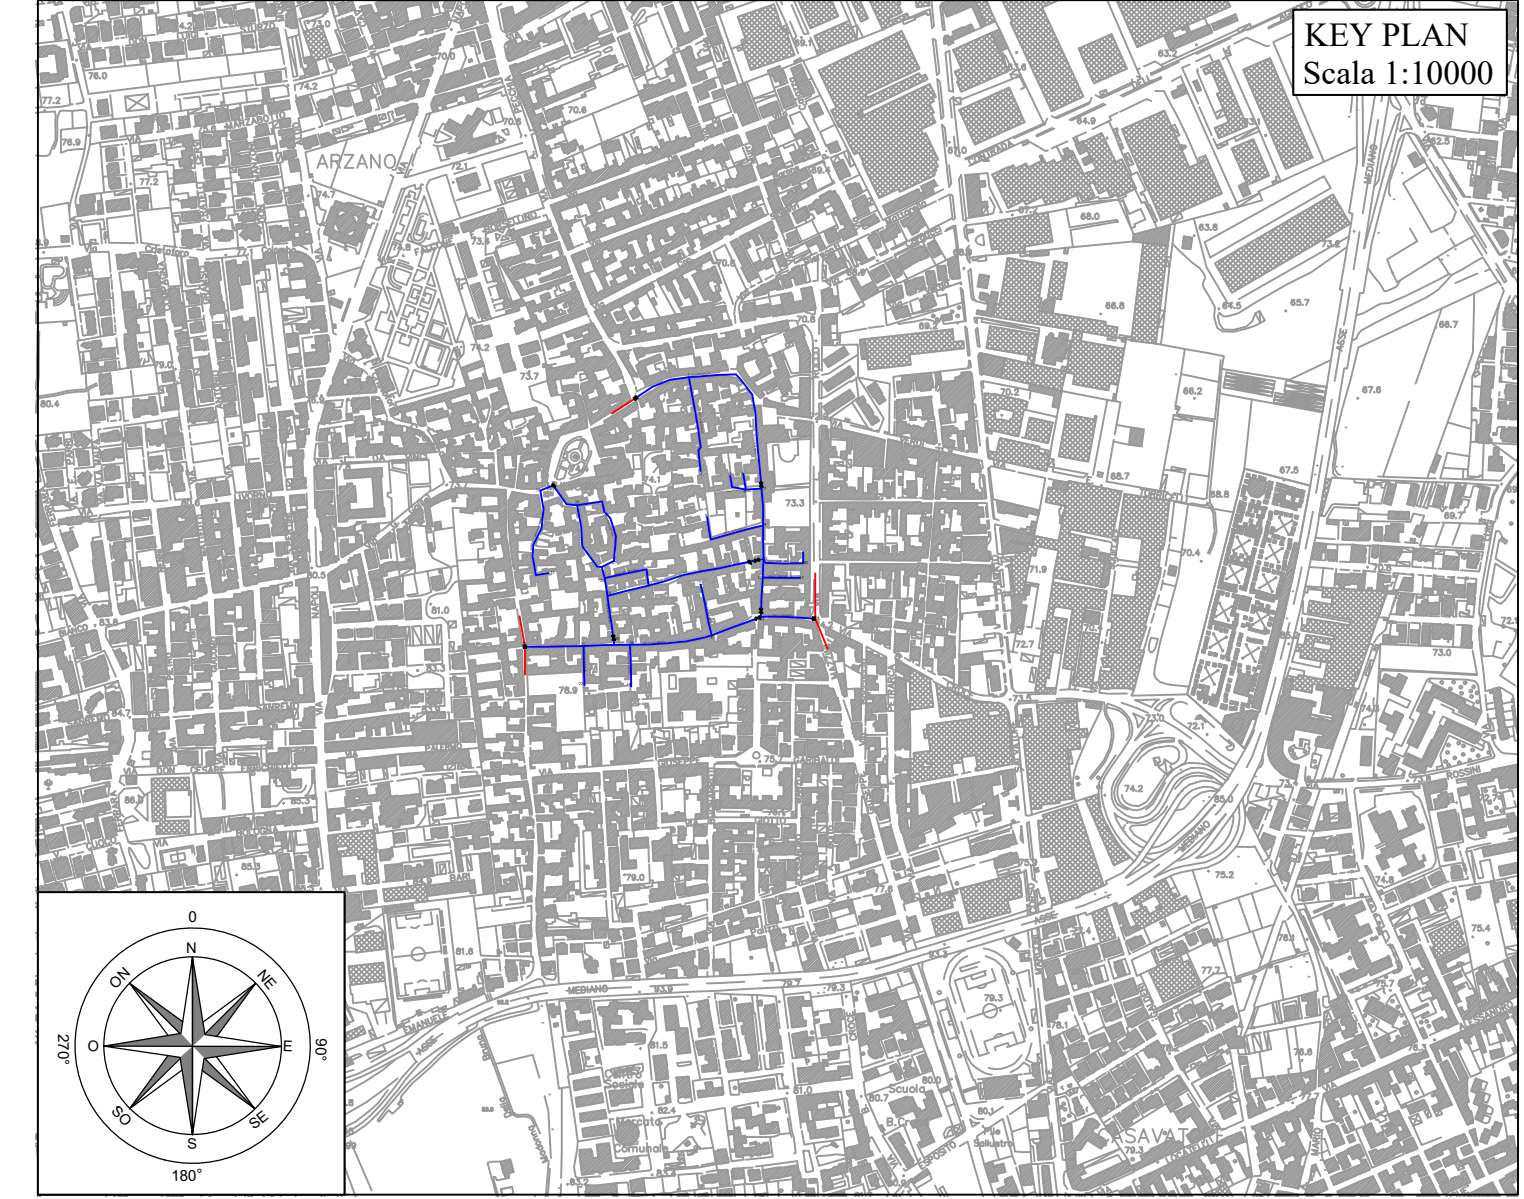

COMMITTENTE:

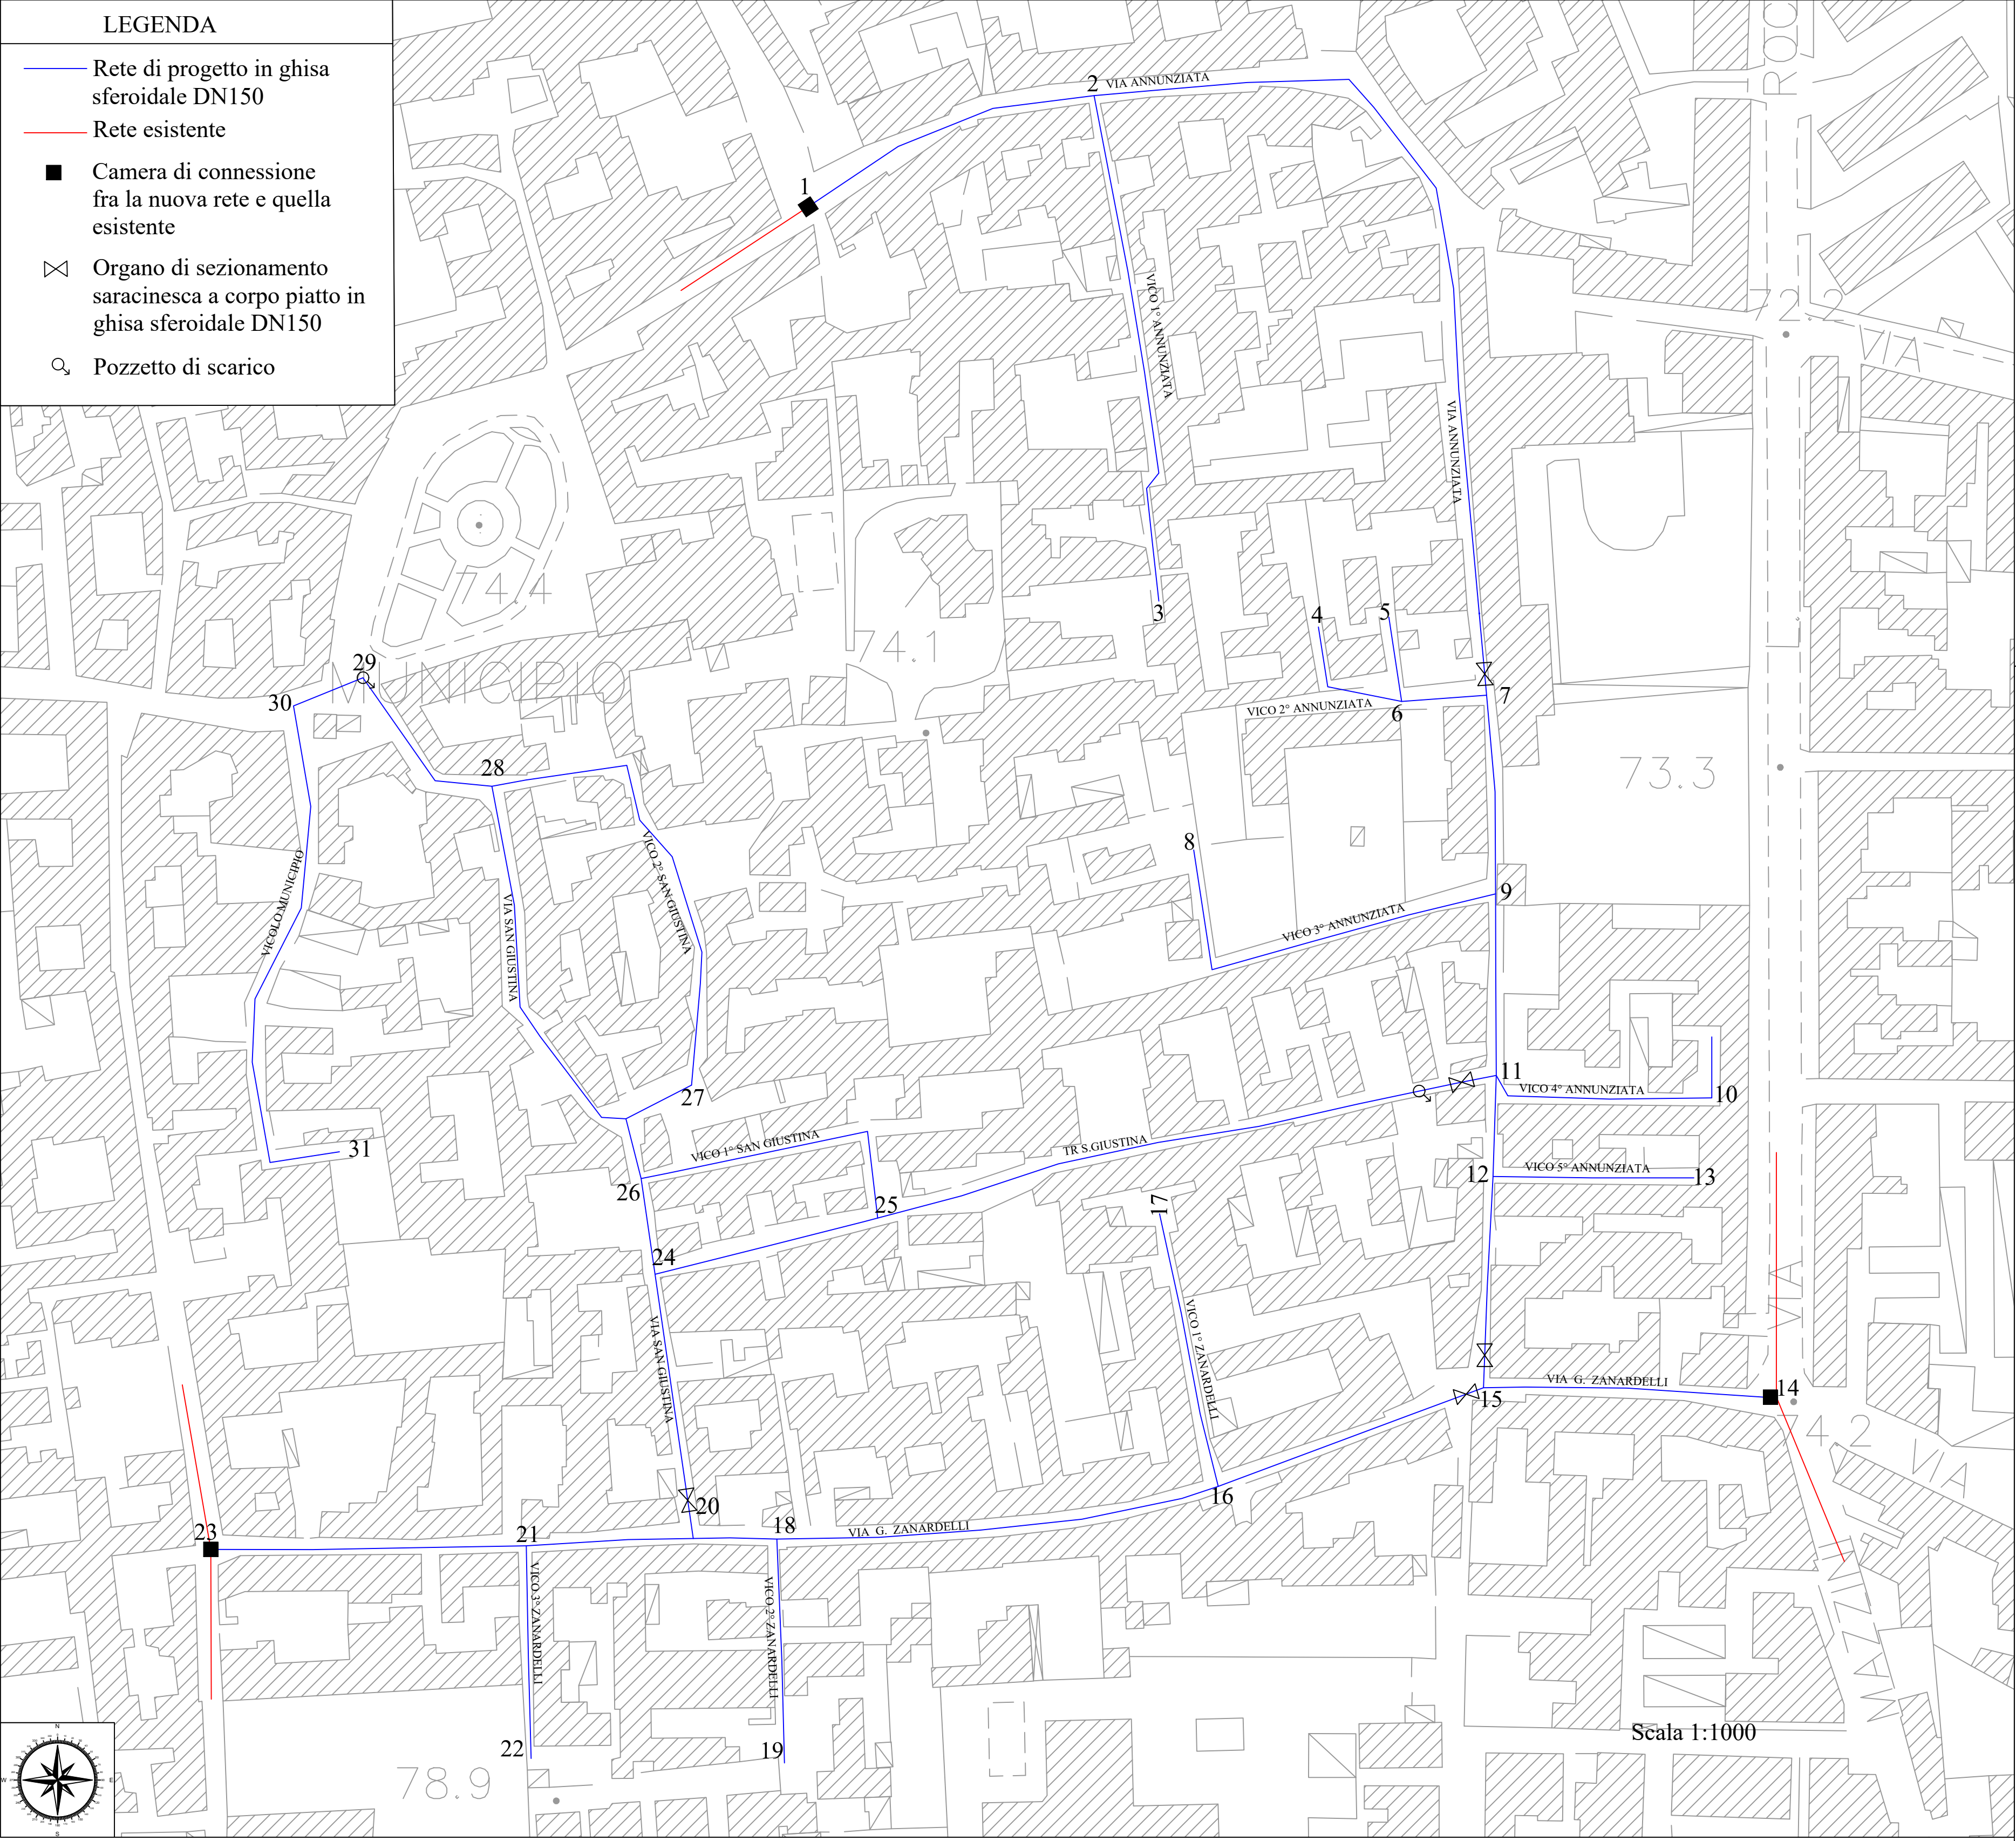

COMUNE DI ARZANO

OGGETTO:

PROGETTO ESECUTIVO DEI “LAVORI DI RIQUALIFICAZIONE DEL SISTEMA FOGNARIO E IDRICO DEL CENTRO STORICO”

FASE:

PROGETTO ESECUTIVO

IL PROGETTISTA:



I.A. Consulting s.r.l.

ELABORATO: **EG.01**

TITOLO: **PLANIMETRIA GENERALE DEGLI INTERVENTI SULLA RETE IDRICA**

IDENTIFICAZIONE ELABORATO					DATA	SCALA	
ID COMMESSA	FASE	PROG ELAB	PROG SUBELAB	TIPO DOC	REVISIONE	Ottobre 2025	1:1000
ARCHIVIO FILE:							
01	OTT. 2025	ADEGUAMENTO PROGETTO			A.L.	A.L.	R.I.
00	NOV. 2022	EMISSIONE			A.L.	A.L.	R.I.
REV	DATA	DESCRIZIONE			REDATTO	VERIFICATO	APPROVATO