
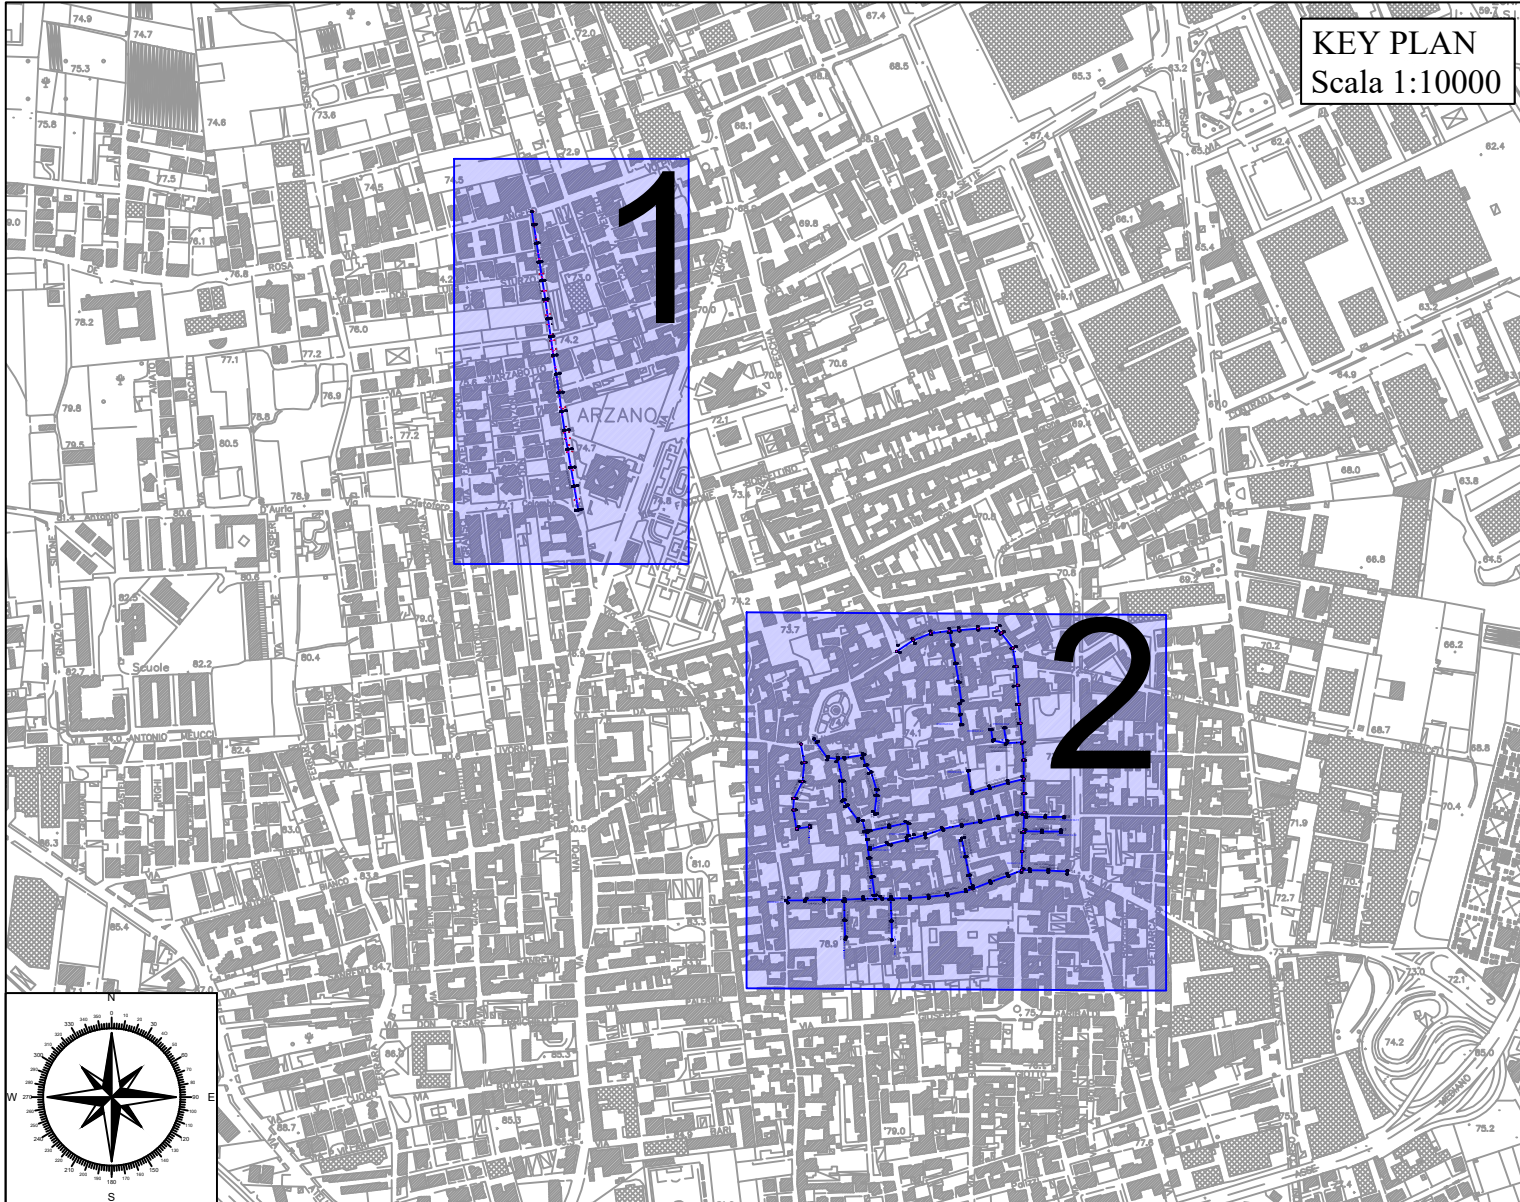
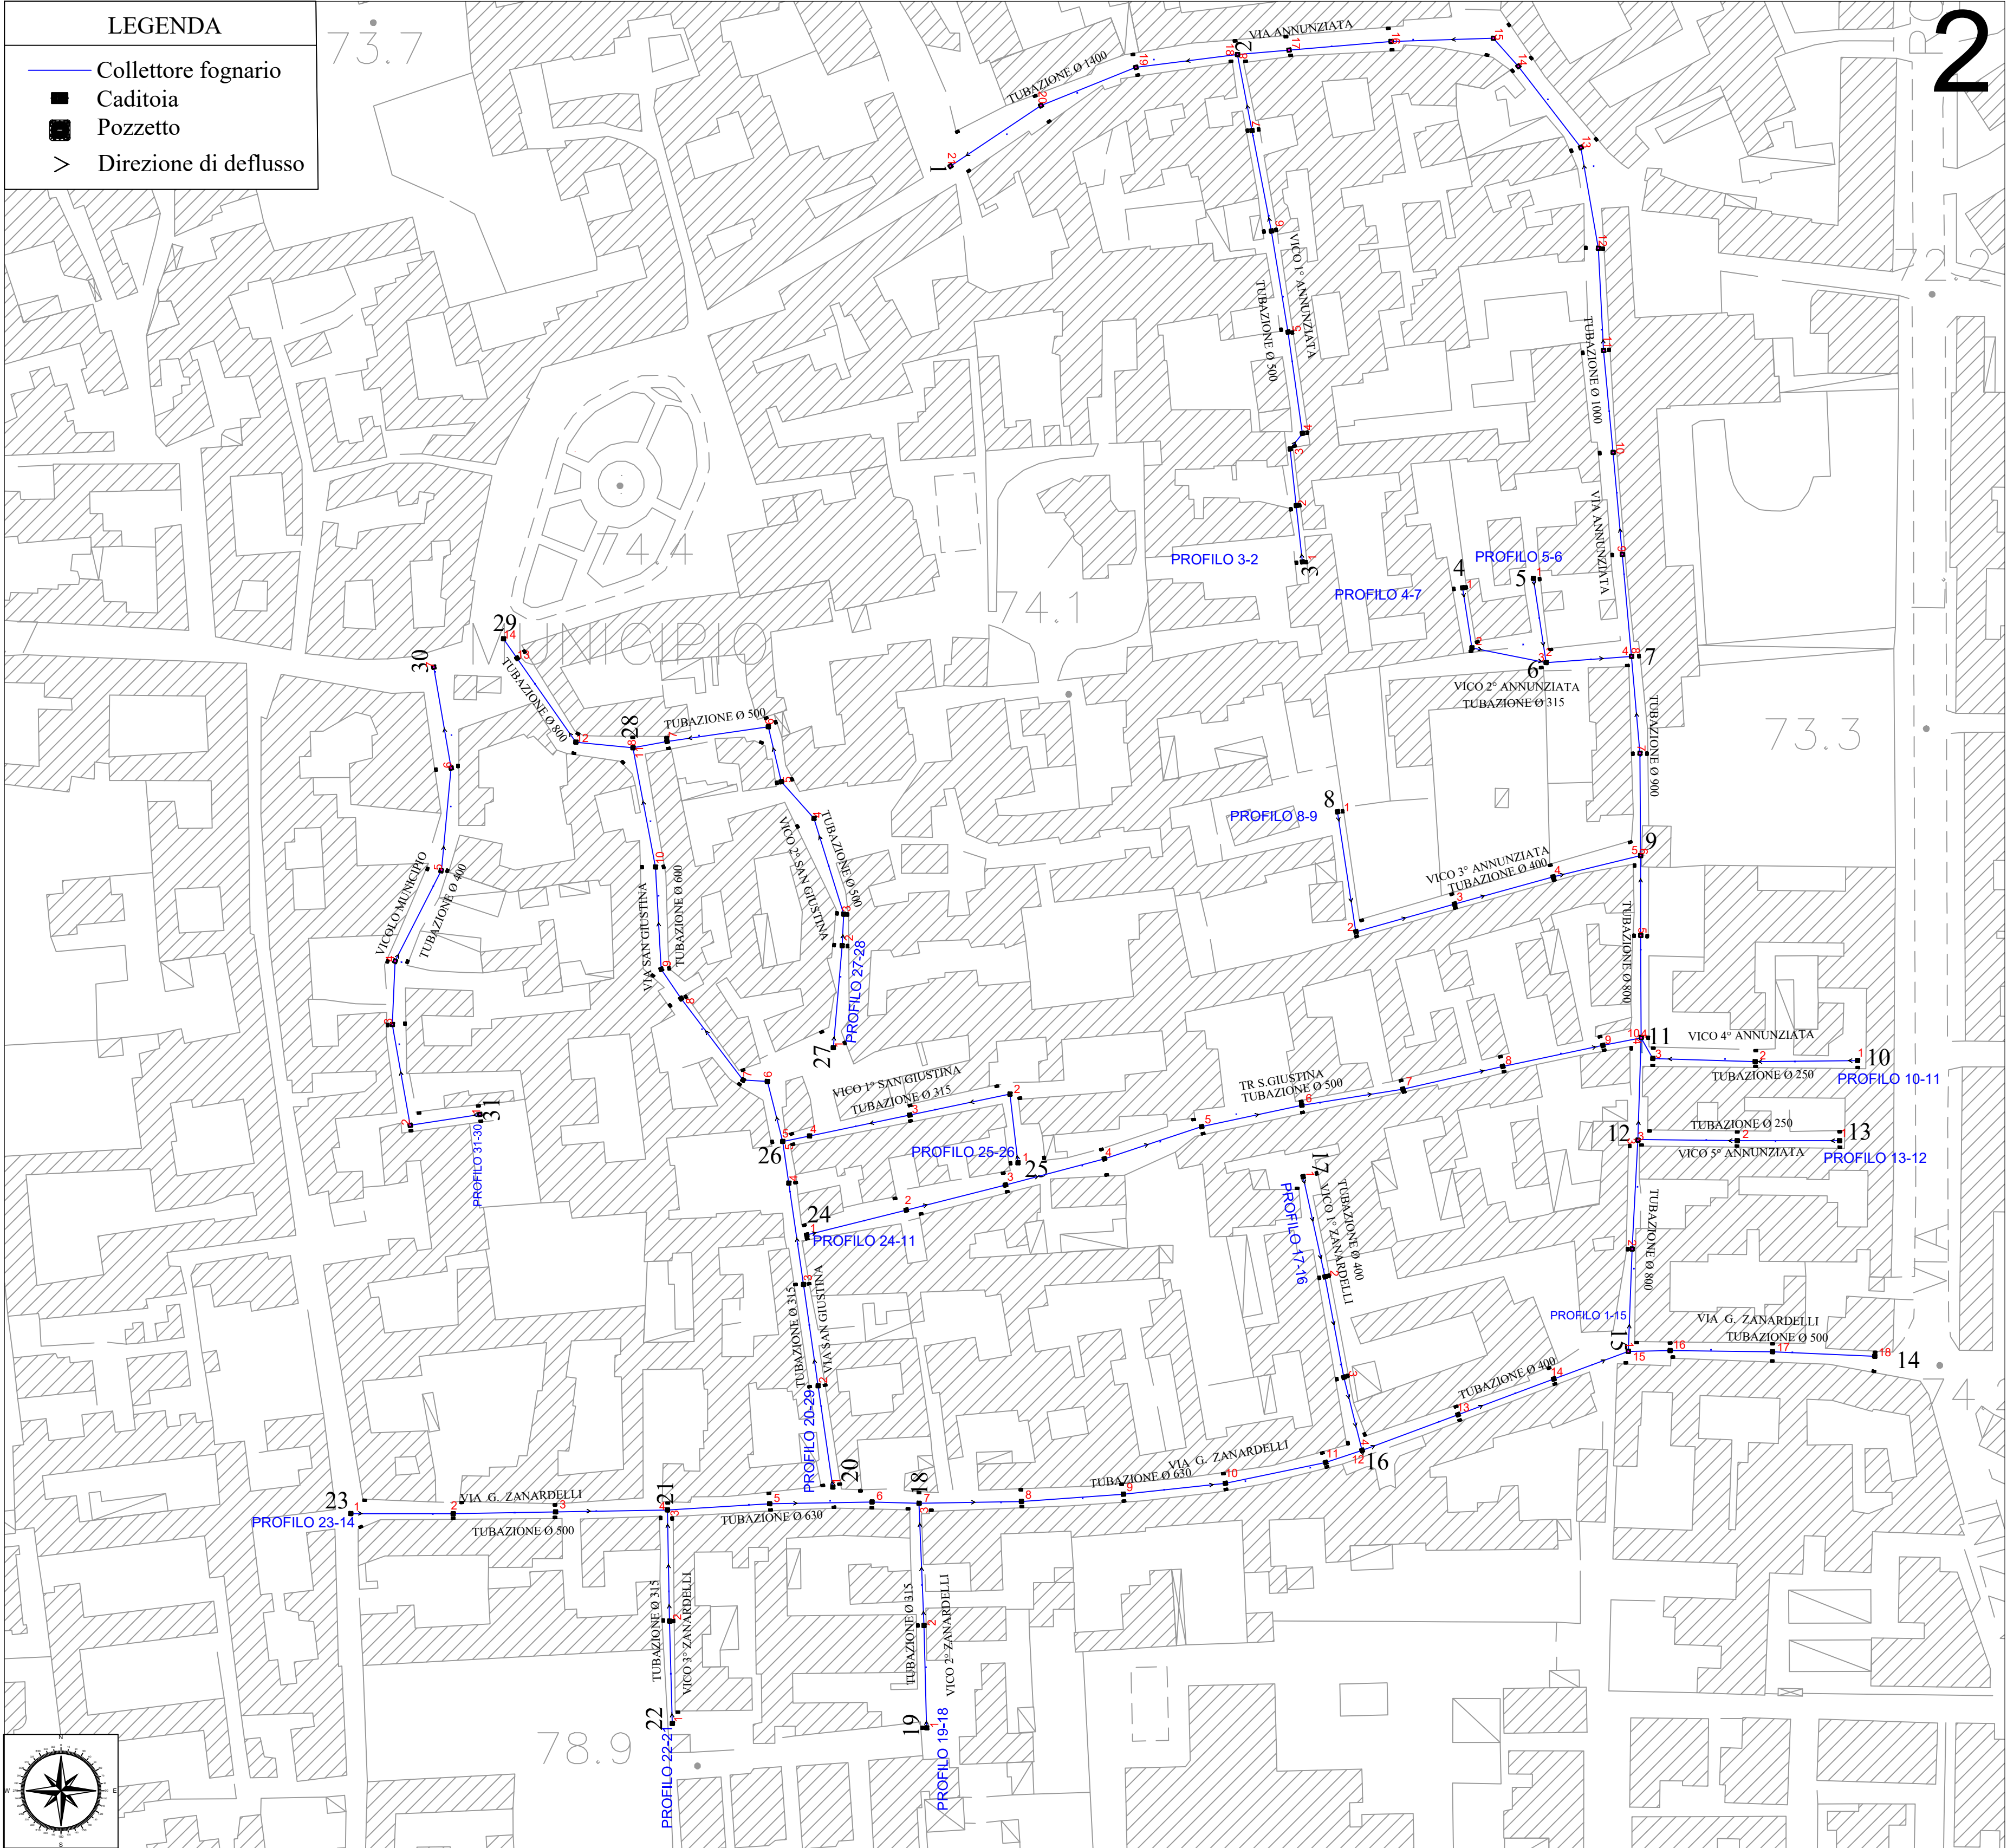


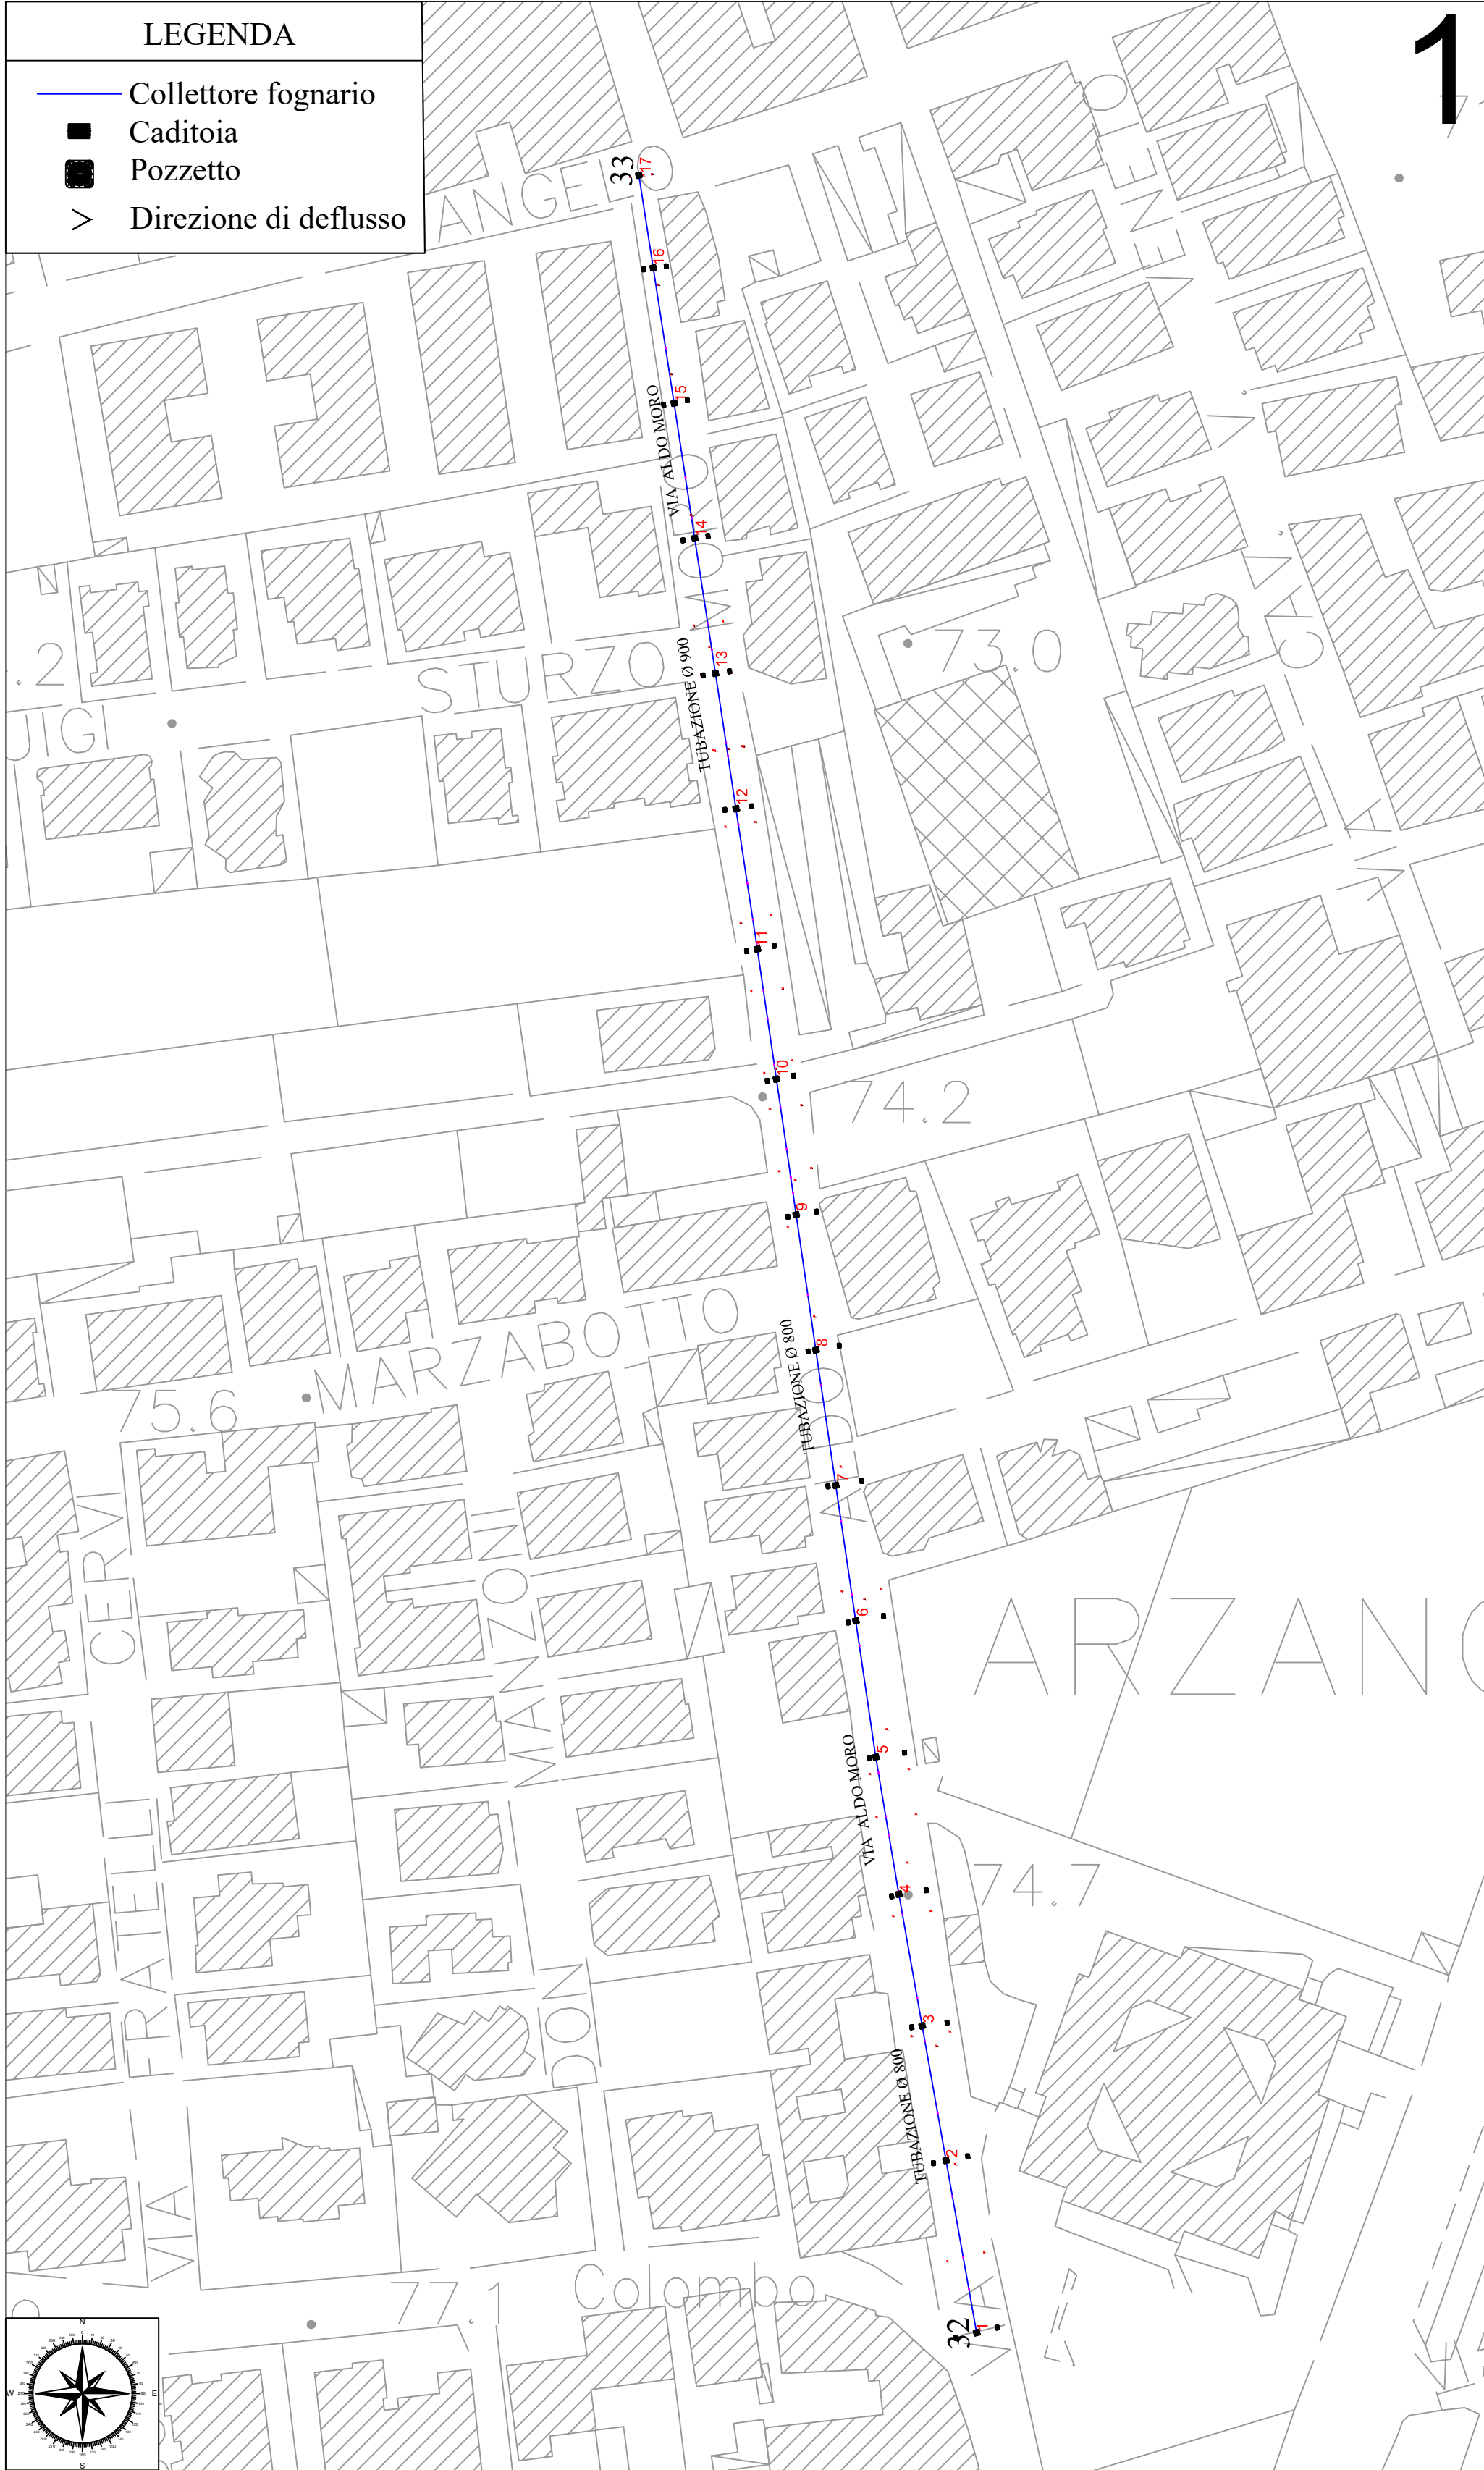

COMMITTENTE: