

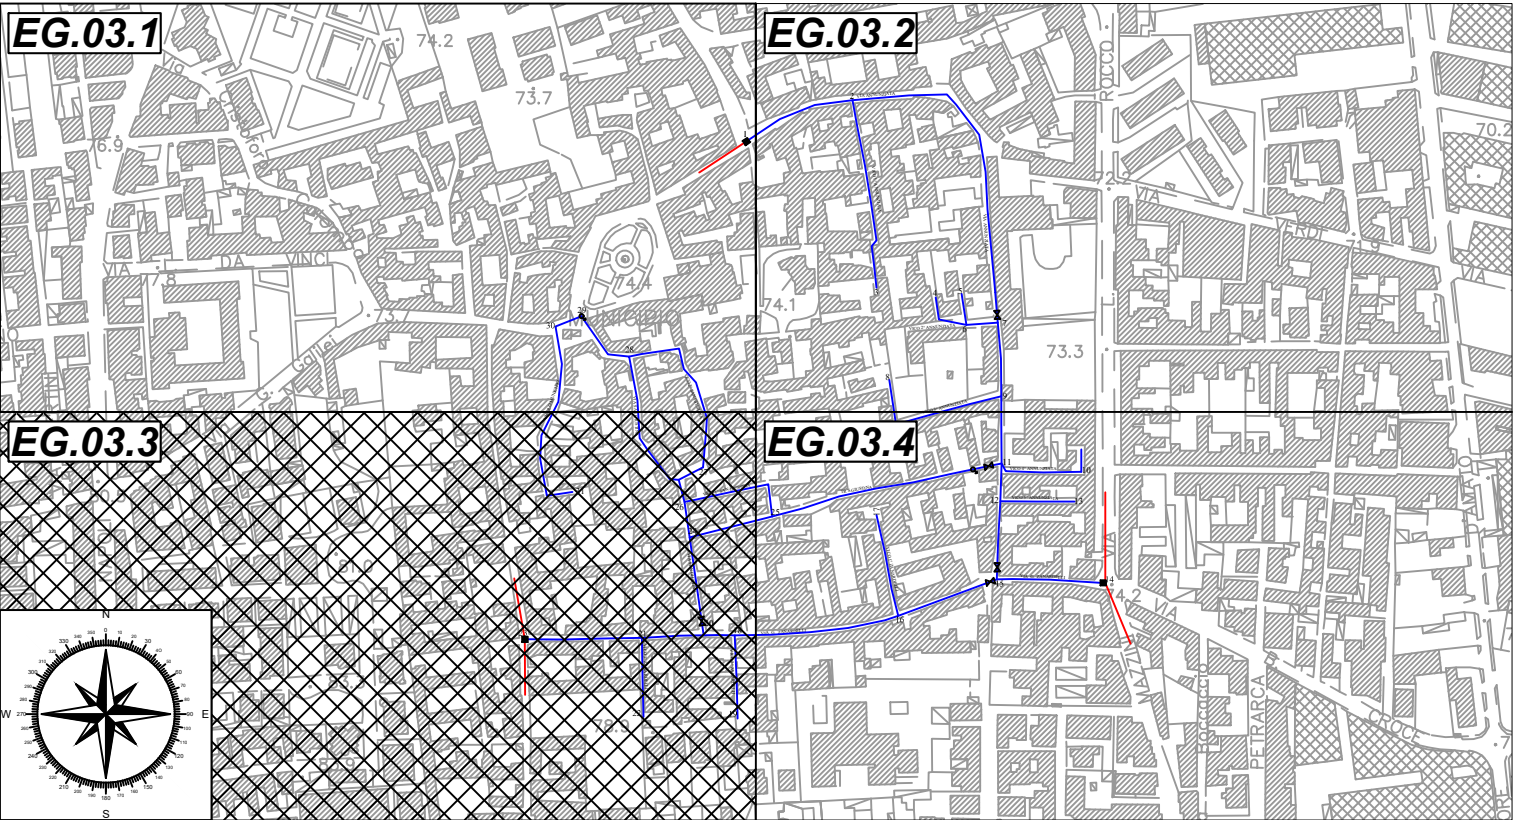


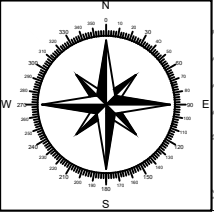

COMMITTENTE:

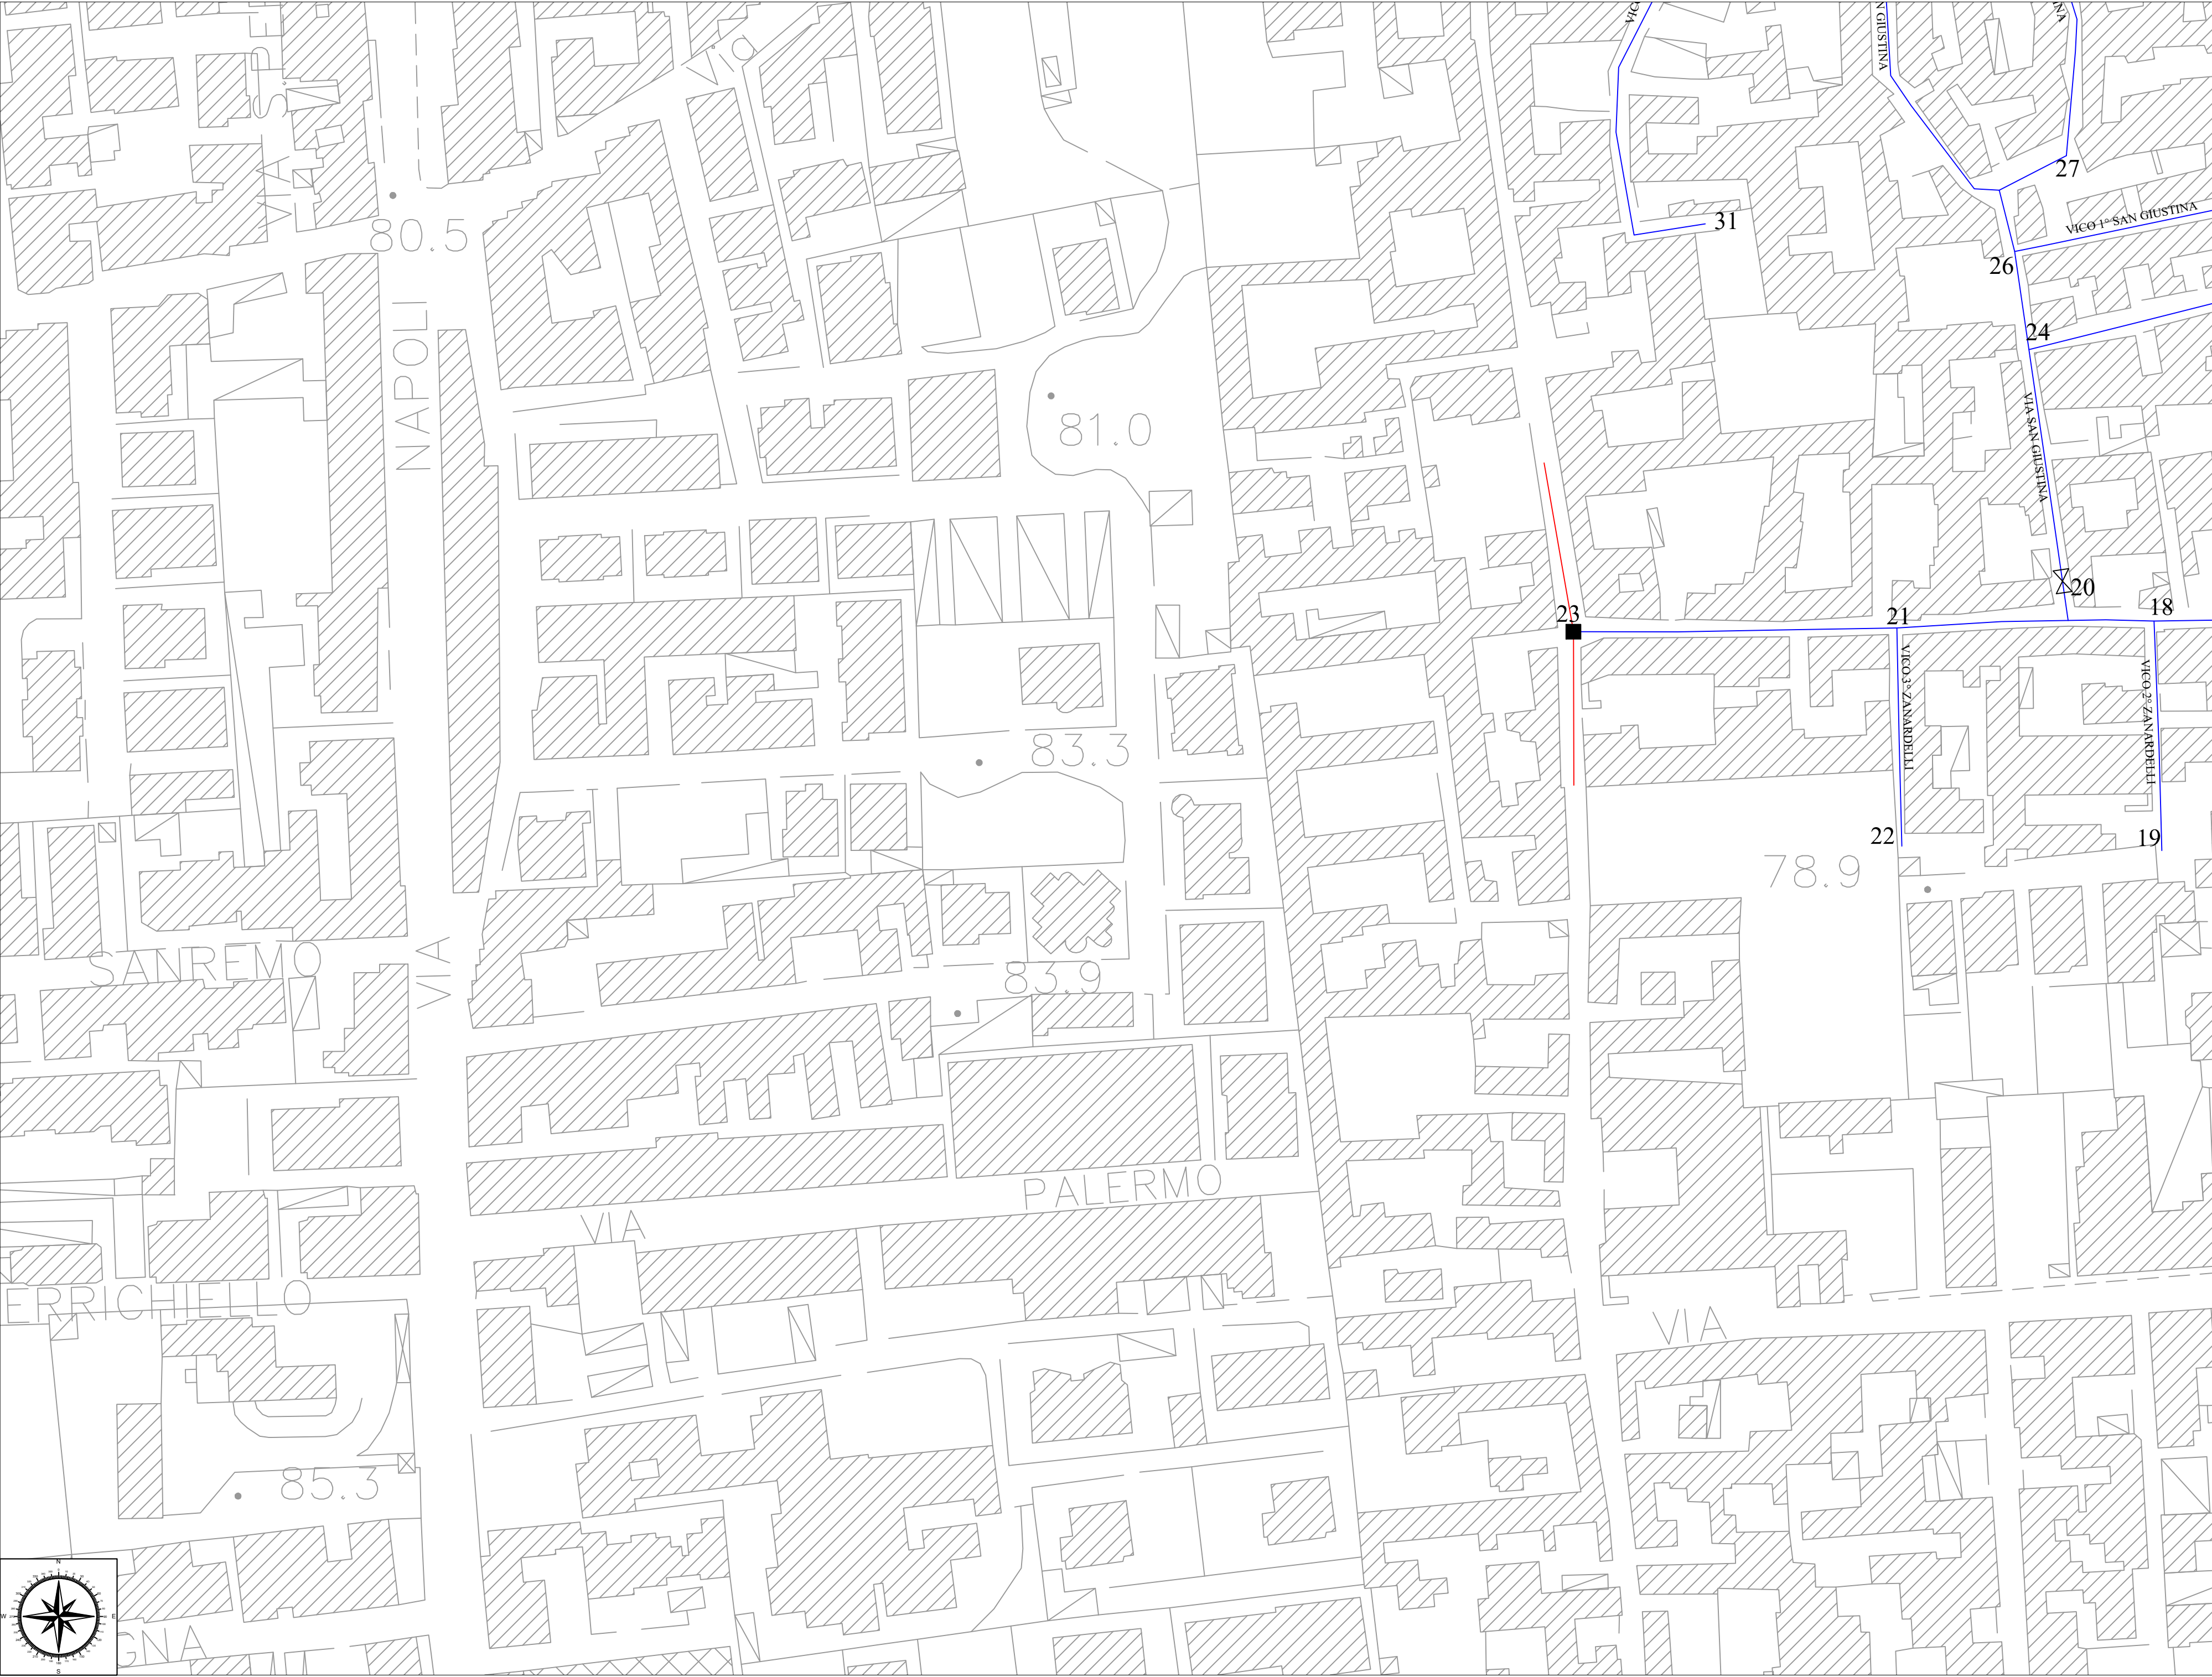

COMUNE DI ARZANO

OGGETTO:

PROGETTO ESECUTIVO DEI “LAVORI DI RIQUALIFICAZIONE DEL SISTEMA FOGNARIO E IDRICO DEL CENTRO STORICO”

FASE:

PROGETTO ESECUTIVO

IL PROGETTISTA:



ELABORATO:
EG.03.3

TITOLO:
PLANIMETRIE DI DETTAGLIO RETE IDRICA

IDENTIFICAZIONE ELABORATO				DATA	SCALA
ID COMMESSA	FASE	PROG. ELAB.	PROG. SUBELAB.	TIPO DOC.	REVISIONE
ARCHIVIO FILE:					
01	OTT. 2025	ADEGUAMENTO PROGETTO	A.L.	A.L.	R.I.
00	NOV. 2022	EMISSIONE	A.L.	A.L.	R.I.
REV	DATA	DESCRIZIONE	REDATTO	VERIFICATO	APPROVATO