


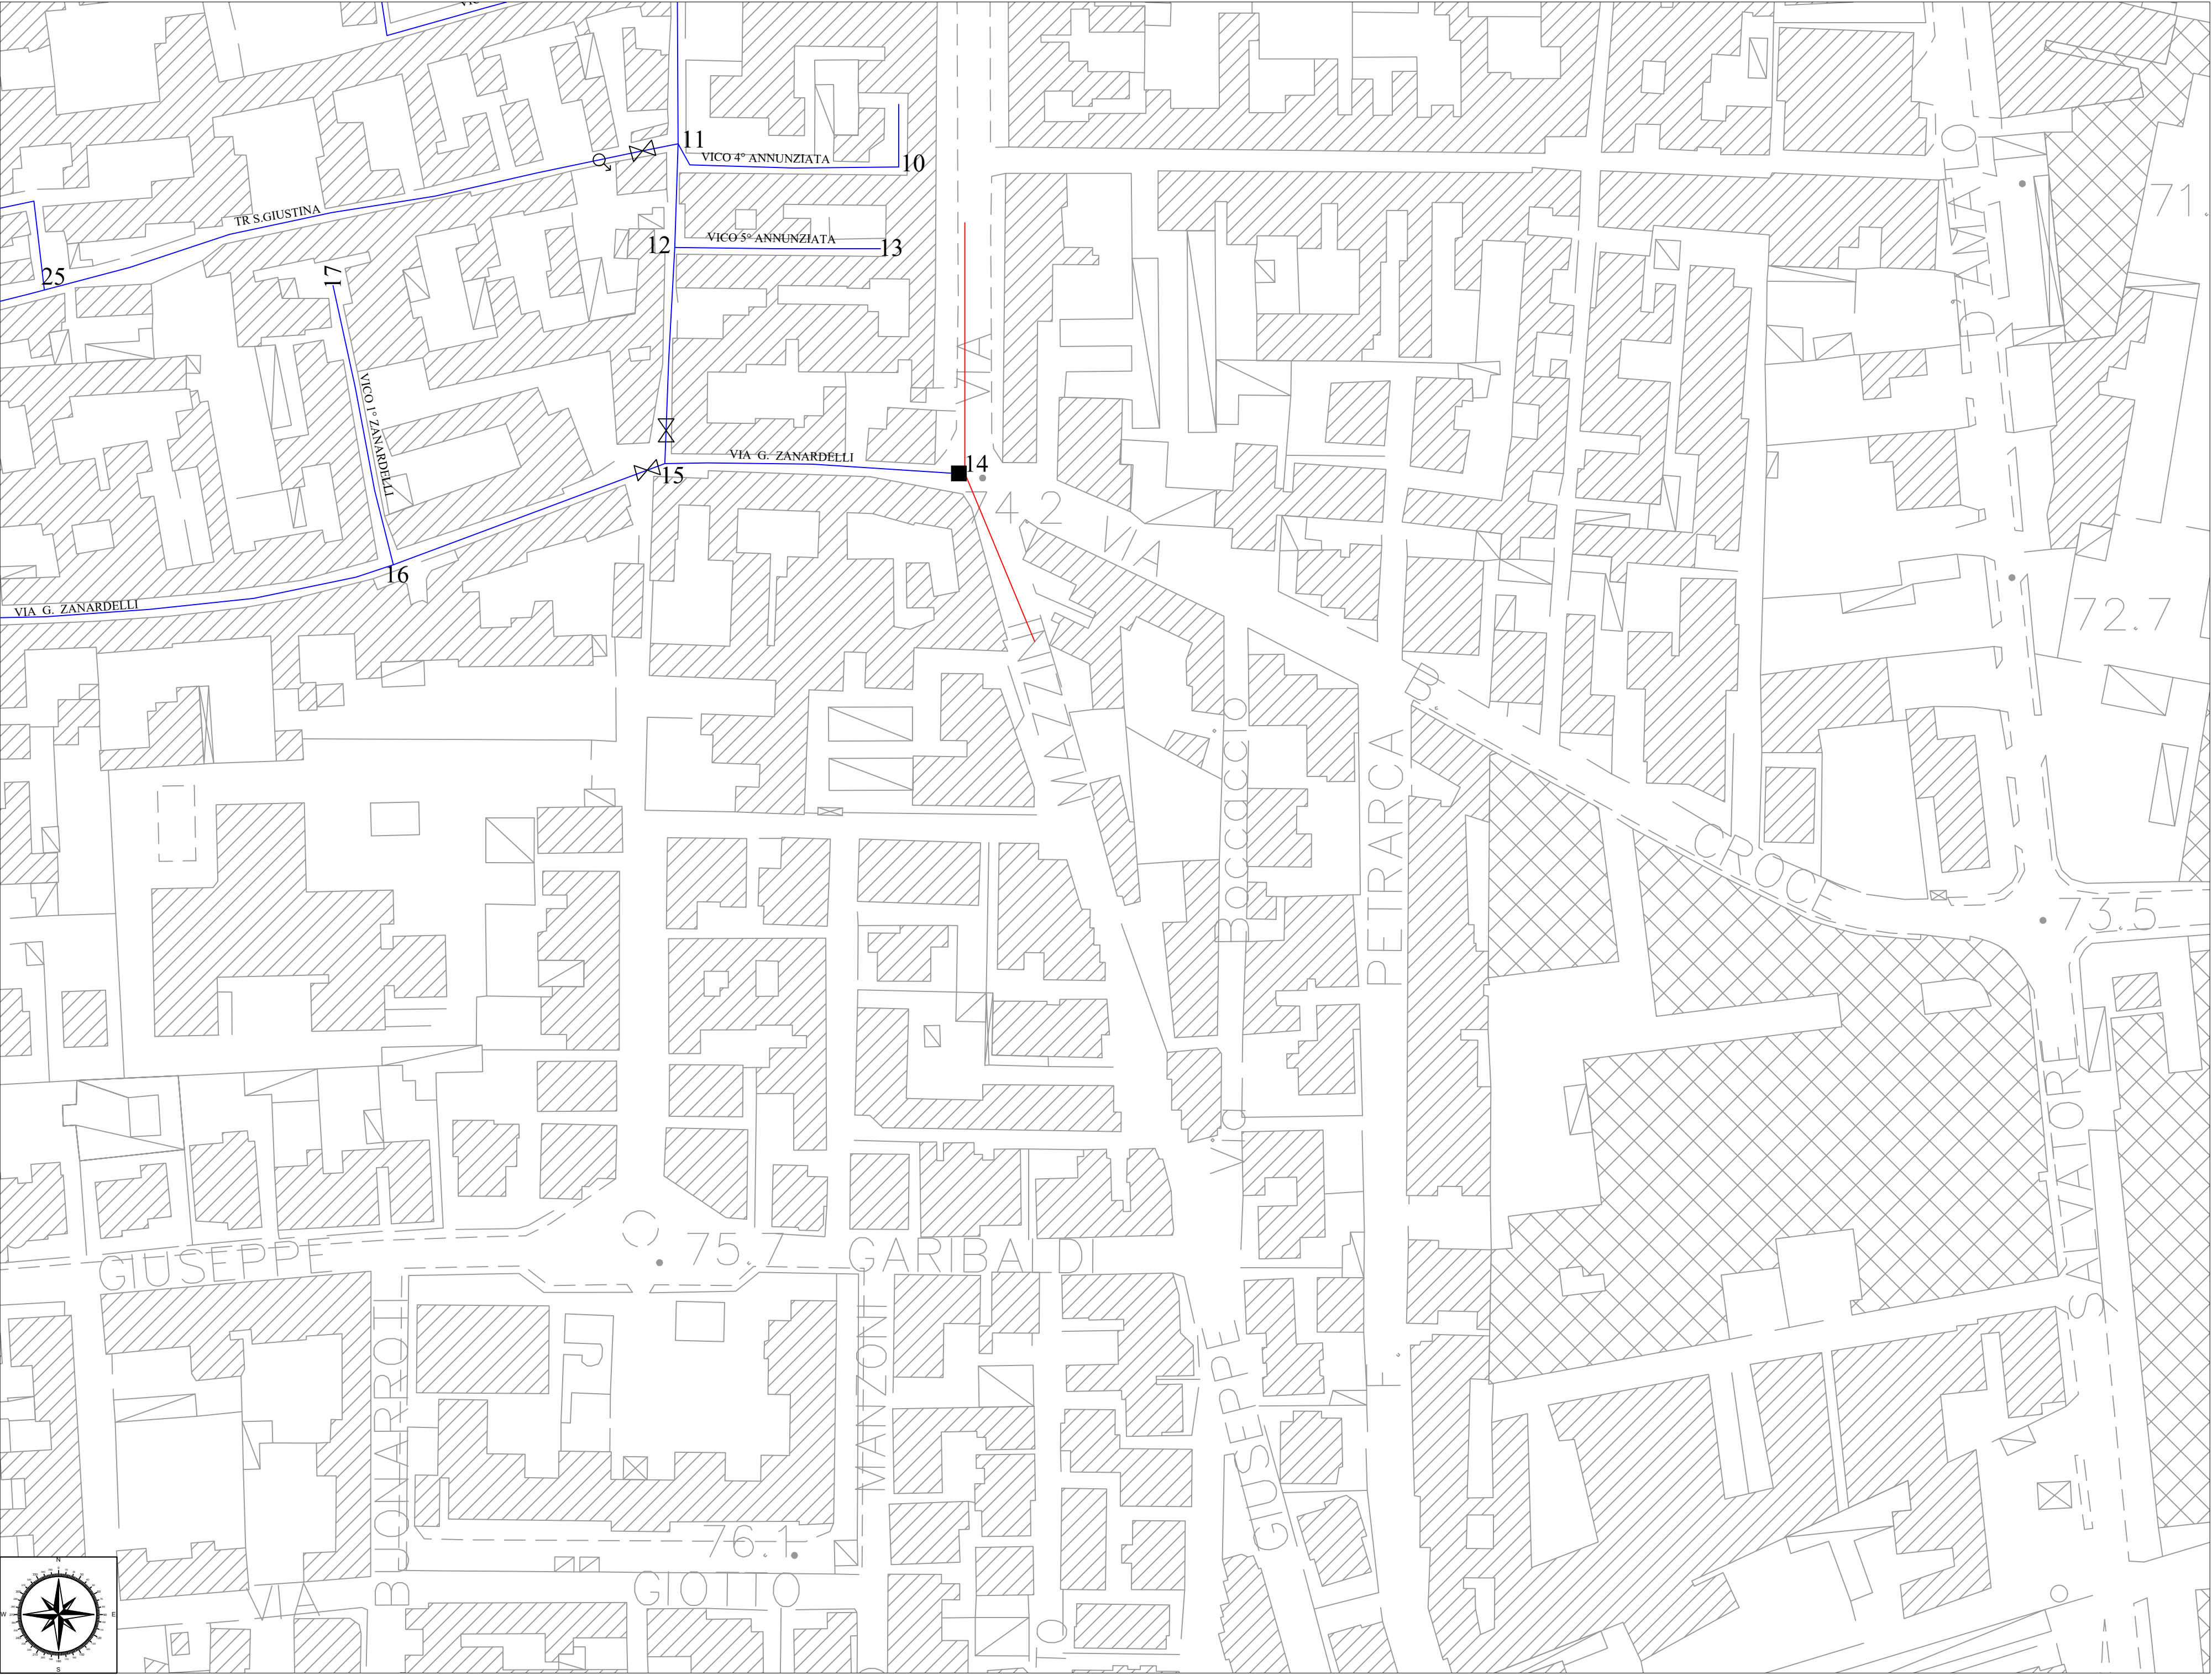

COMMITTENTE:



COMUNE DI ARZANO

OGGETTO:

PROGETTO ESECUTIVO DEI “LAVORI DI RIQUALIFICAZIONE DEL SISTEMA FOGNARIO E IDRICO DEL CENTRO STORICO”

FASE:

PROGETTO ESECUTIVO

IL PROGETTISTA:



ELABORATO:

EG.03.4

TITOLO:

PLANIMETRIE DI DETTAGLIO RETE IDRICA

IDENTIFICAZIONE ELABORATO						DATA	SCALA
ID COMMESSA	FASE	PROG. ELAB.	PROG. SUBELAB.	TIPO DOC.	REVISIONE	10	1:1000
ARCHIVIO FILE:							
01	OTT. 2025	ADEGUAMENTO PROGETTO			A.L.	A.L.	R.I.
00	NOV. 2022	EMISSIONE			A.L.	A.L.	R.I.
REV	DATA	DESCRIZIONE			REDATTO	VERIFICATO	APPROVATO