



CAMERA DI CONNESSIONE NODO NUMERO 14

PIANTA

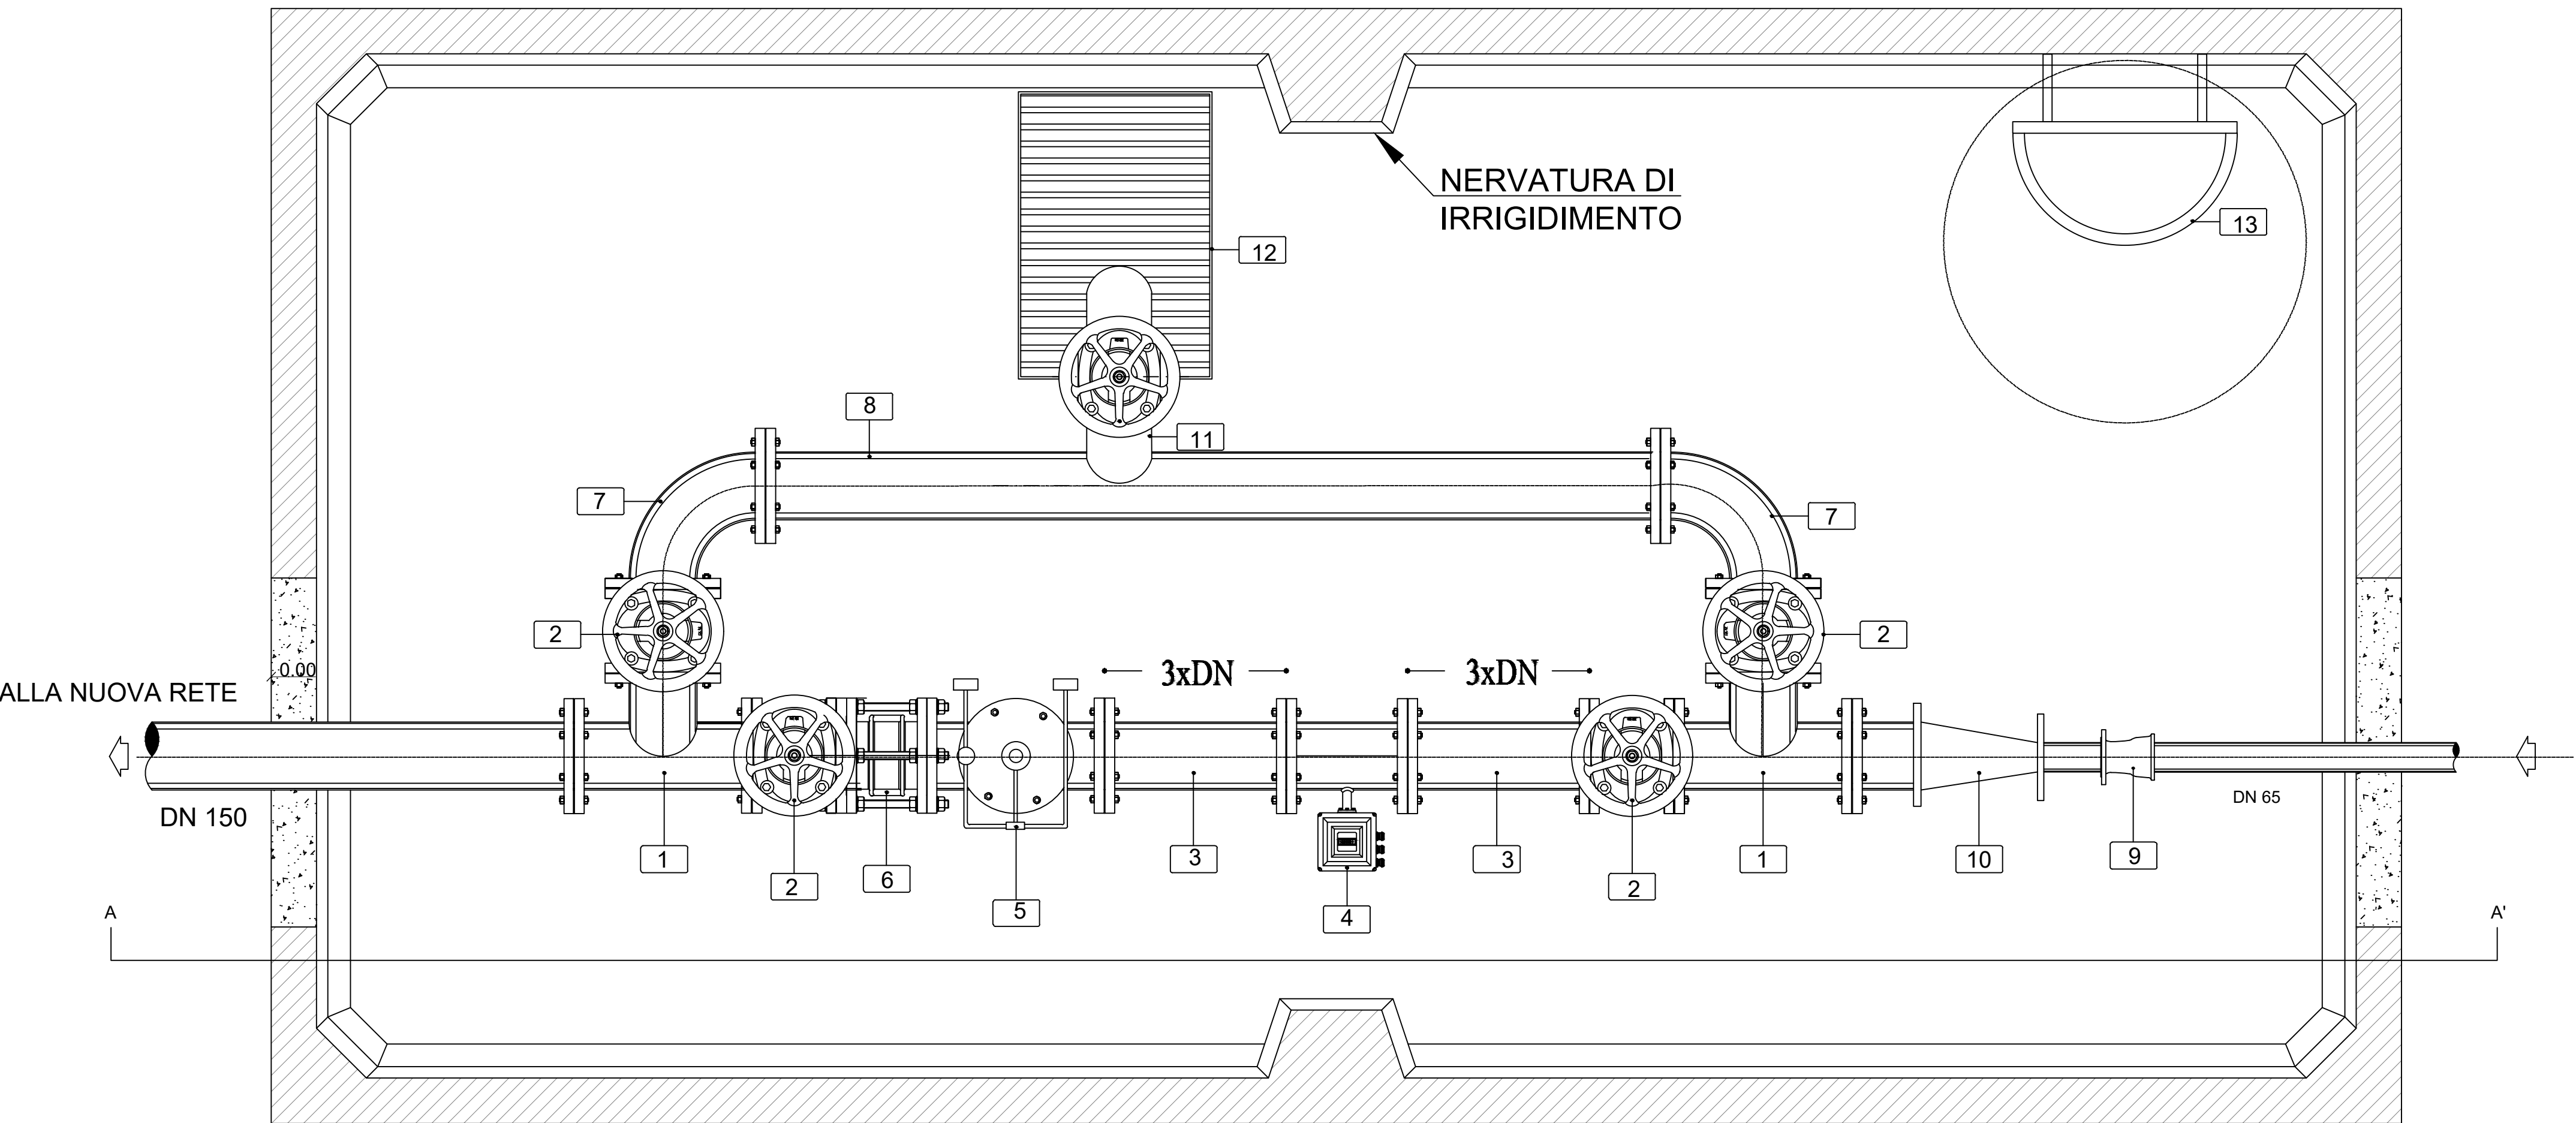


SEZIONE

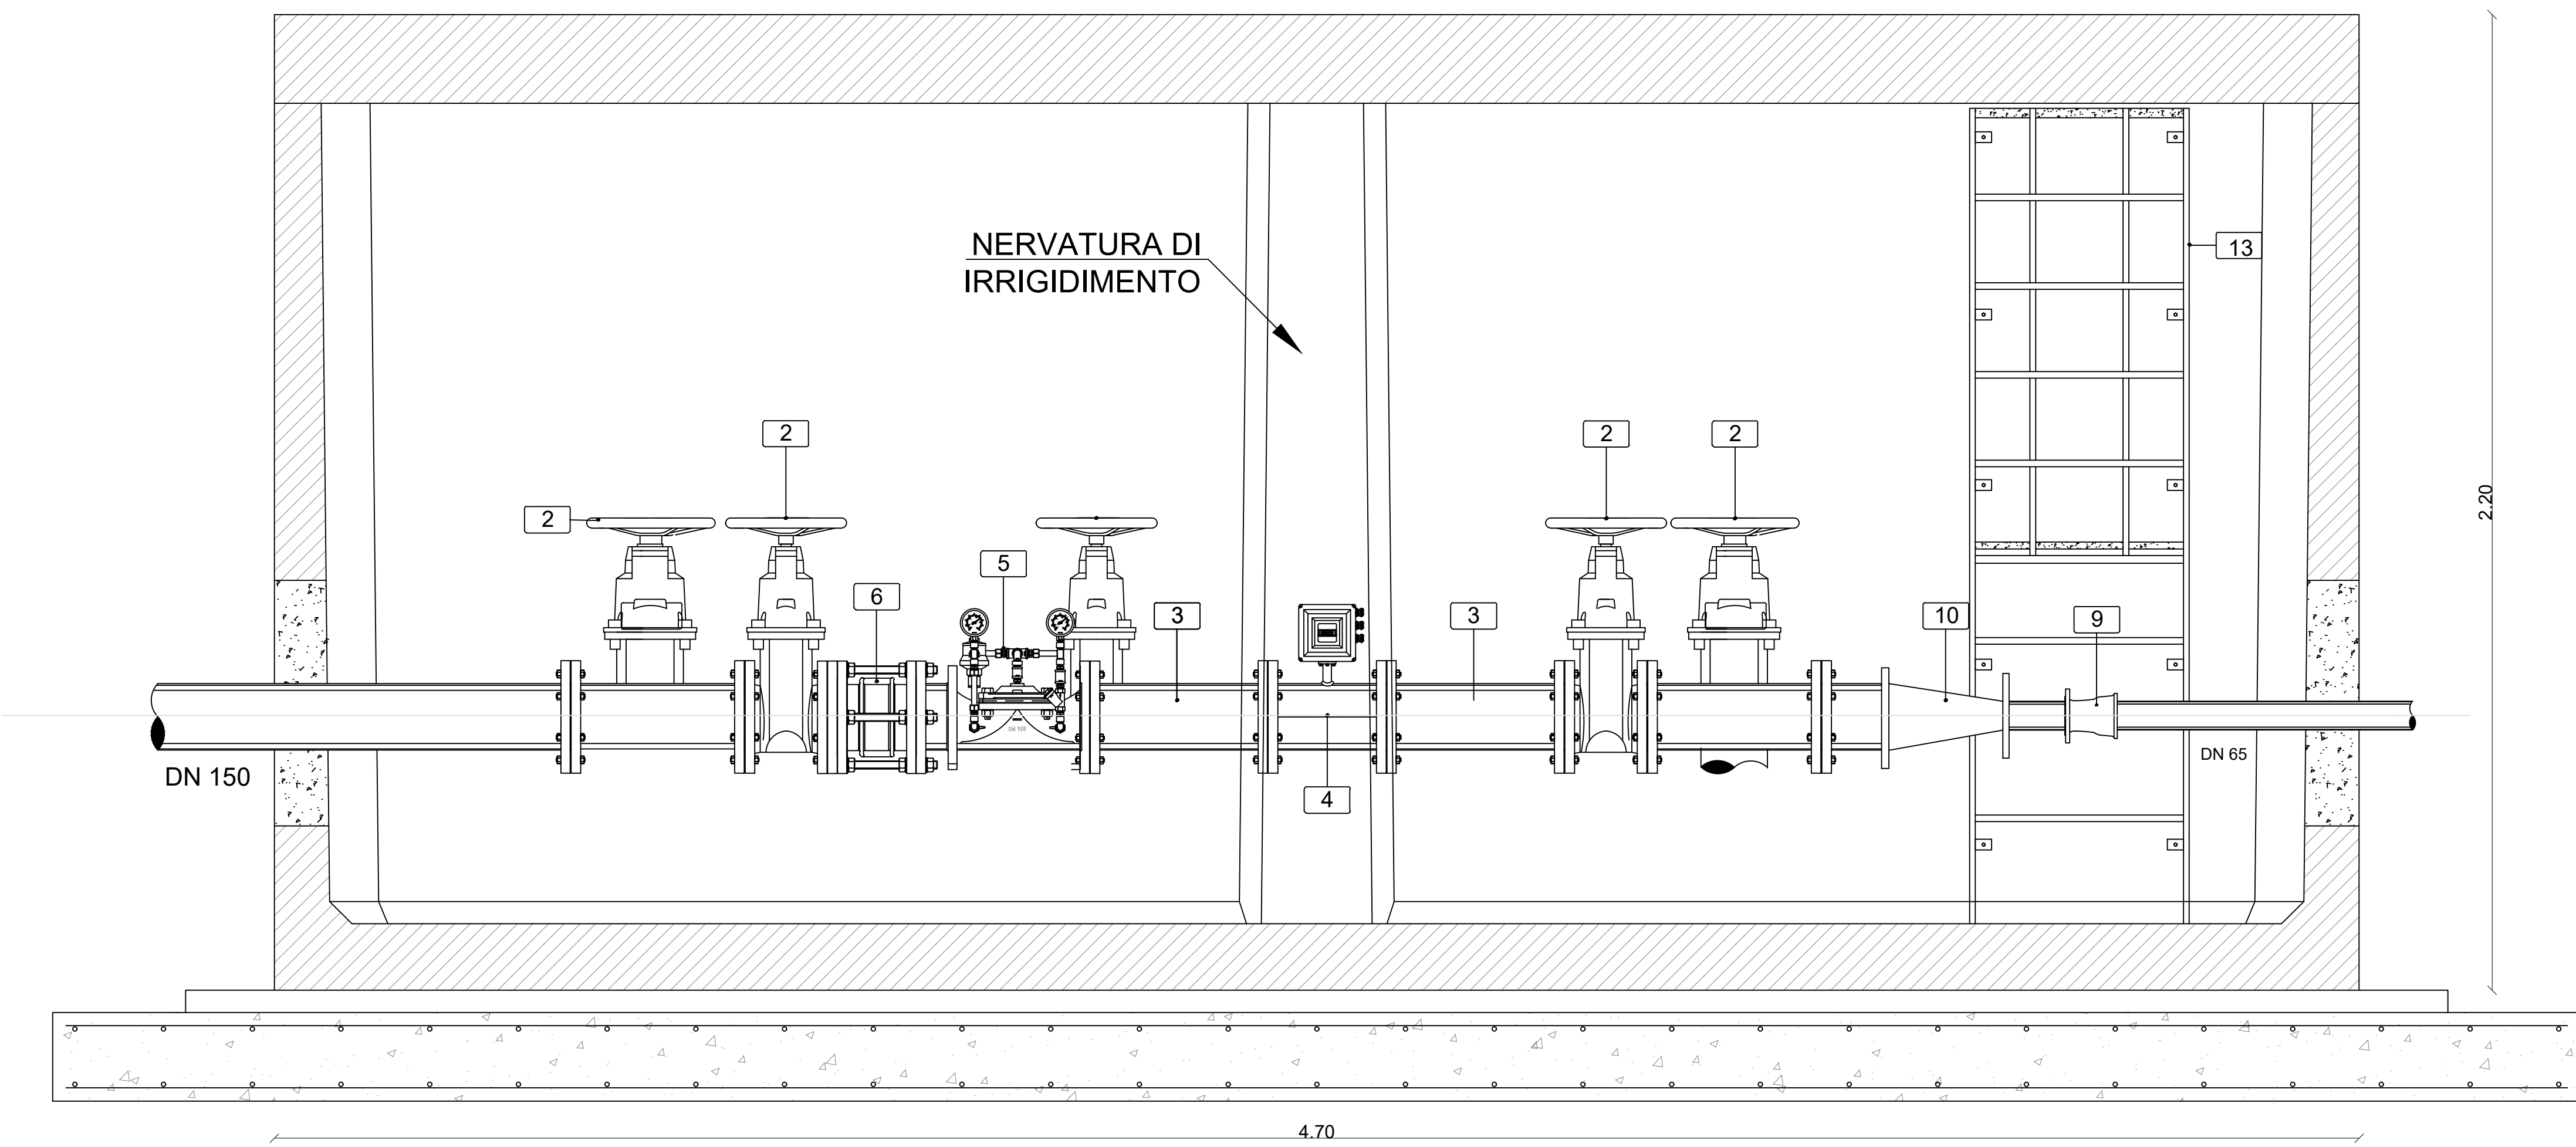


CAMERA DI CONNESSIONE NODO NUMERO 1

PIANTA

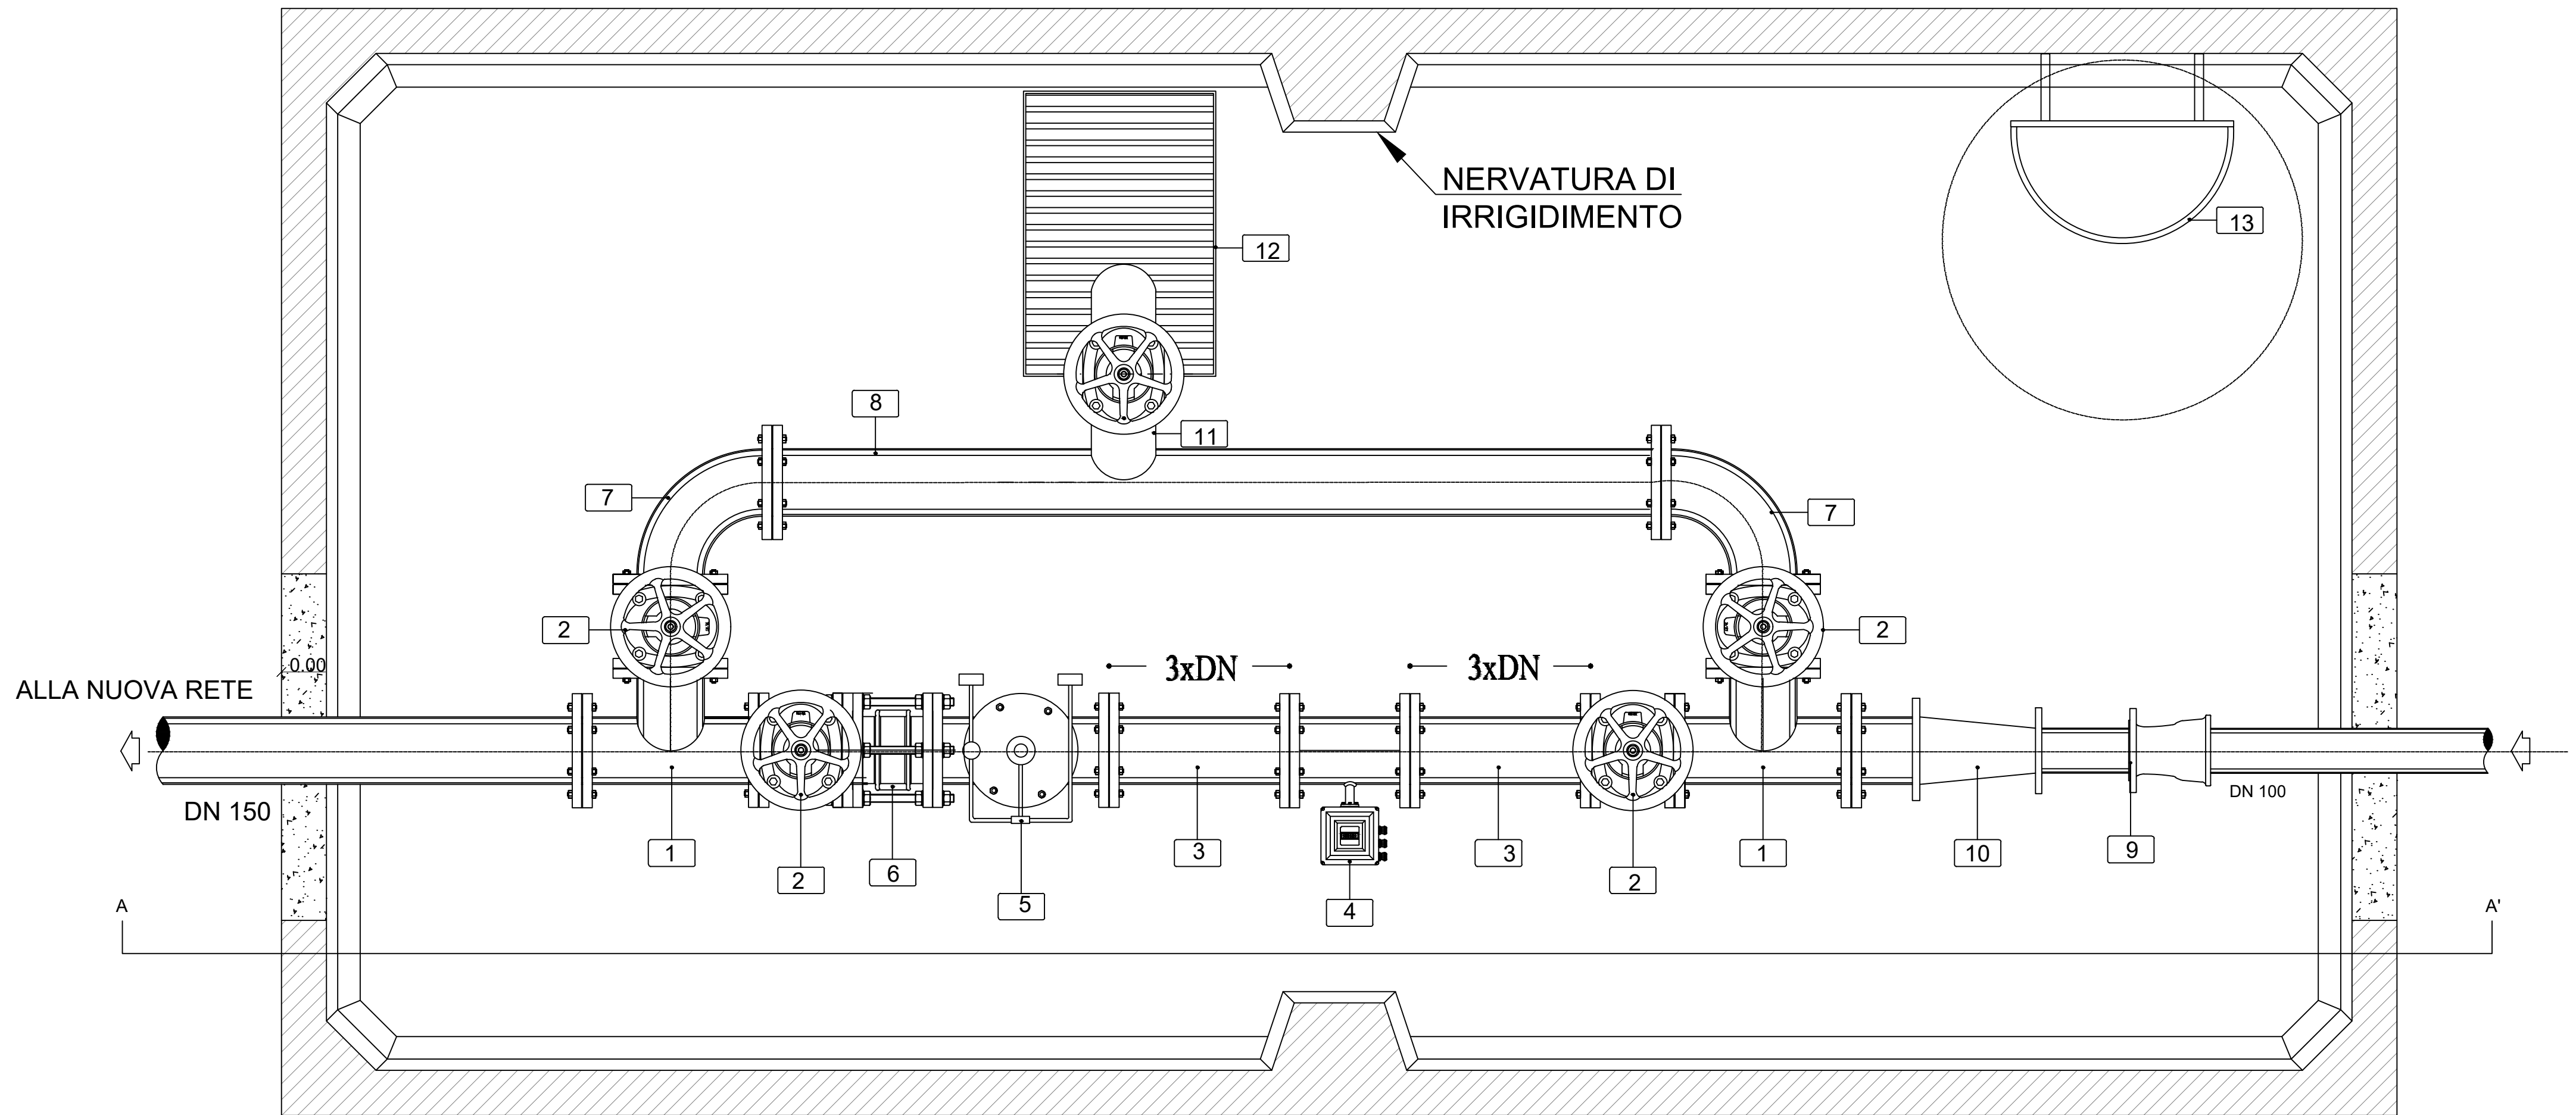


SEZIONE

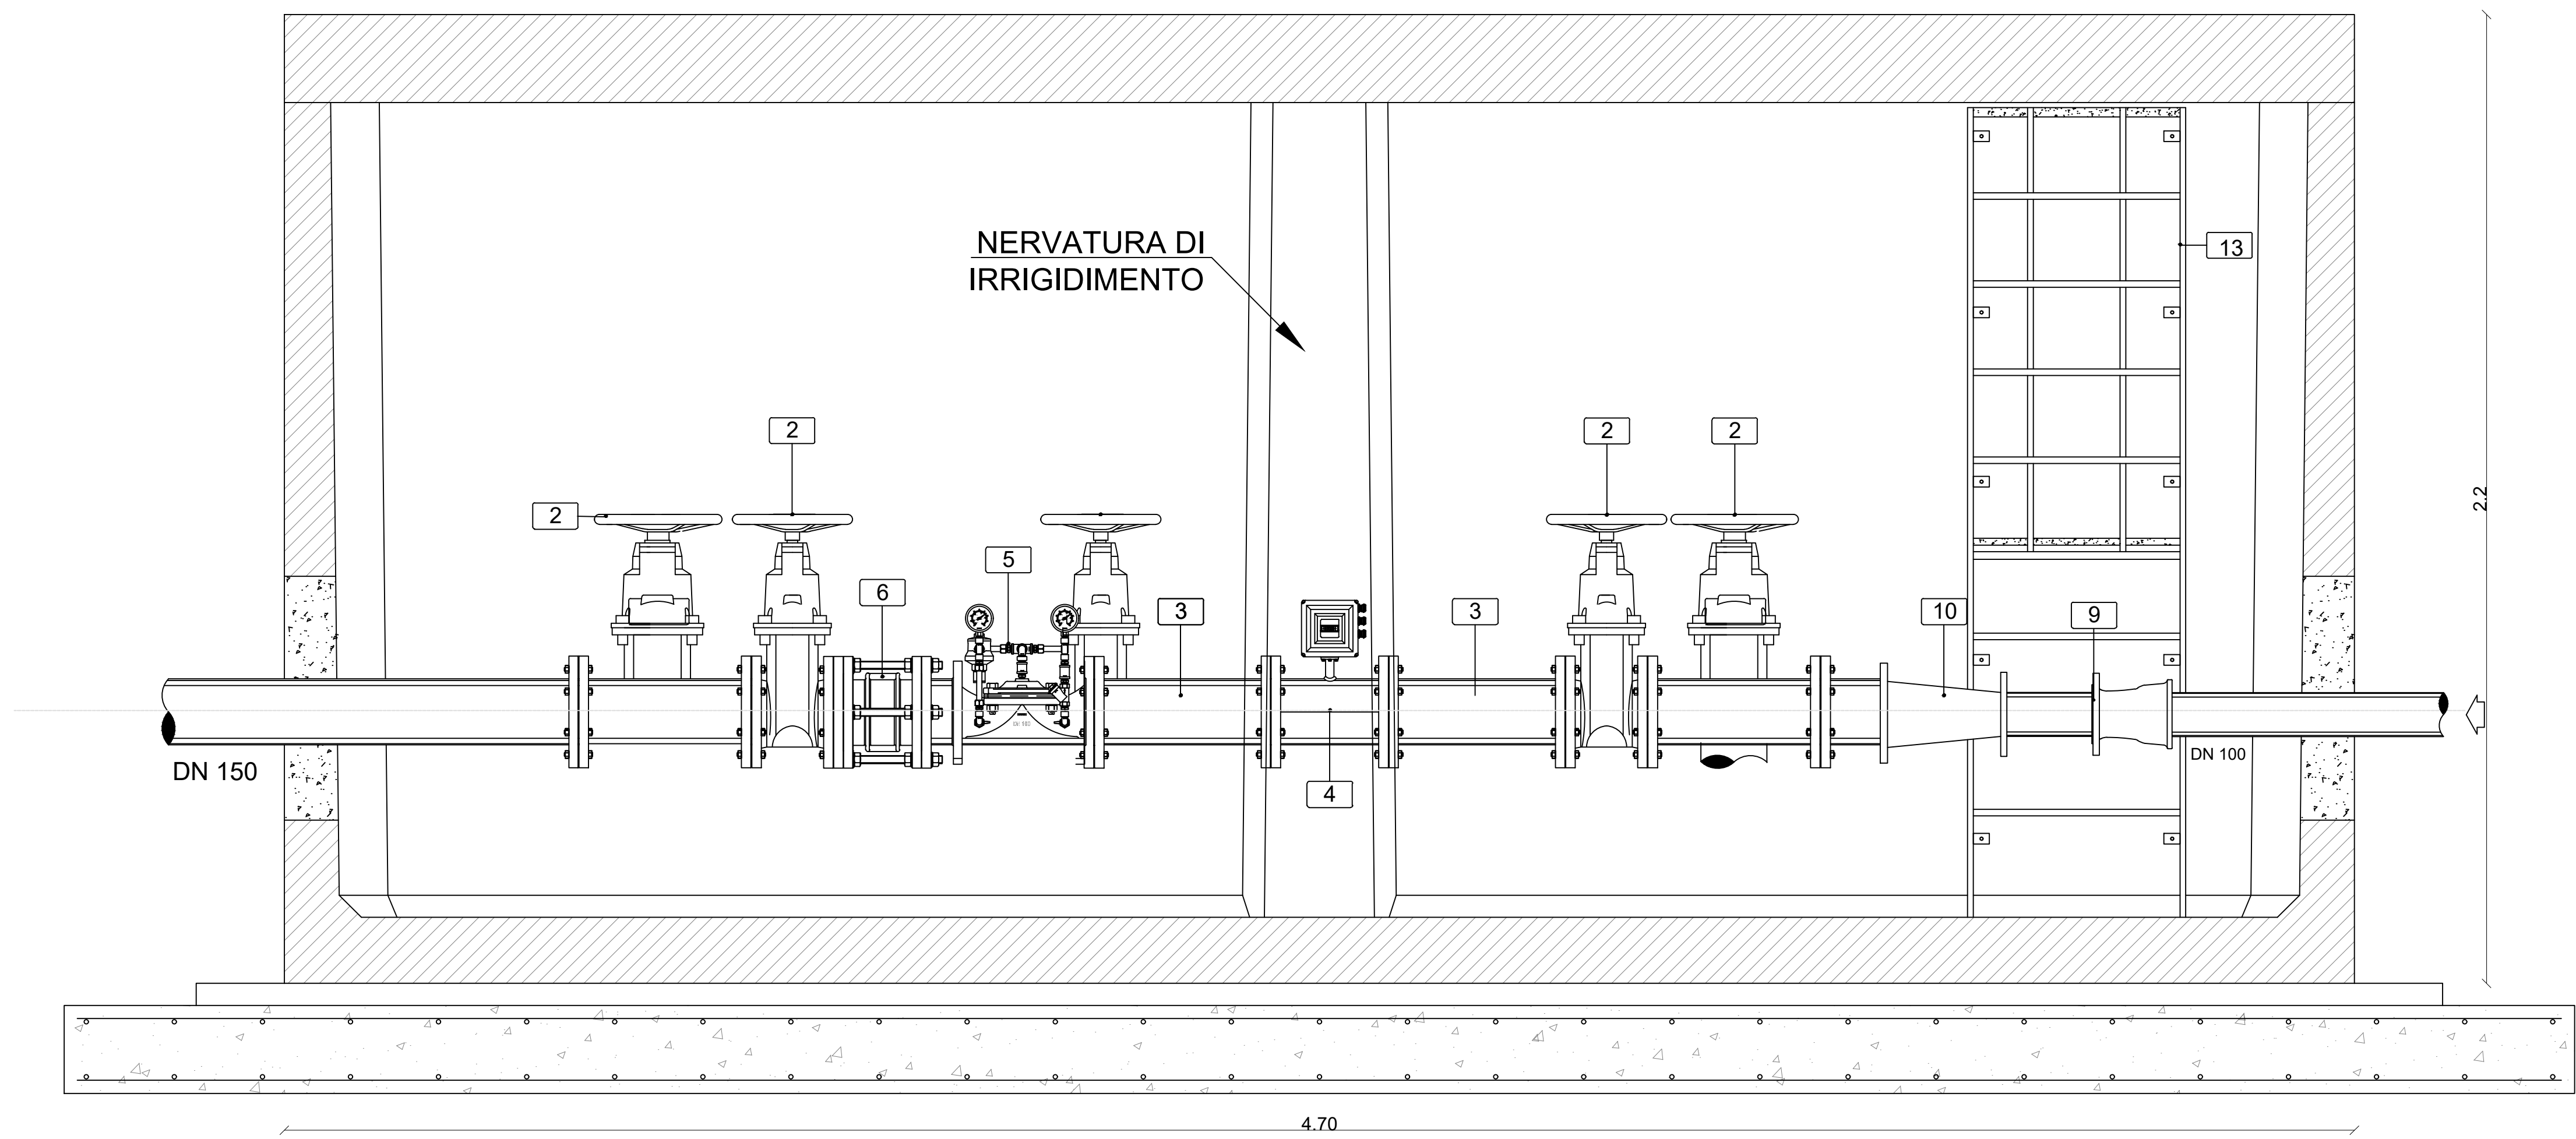


CAMERA DI CONNESSIONE NODO NUMERO 23

PIANTA

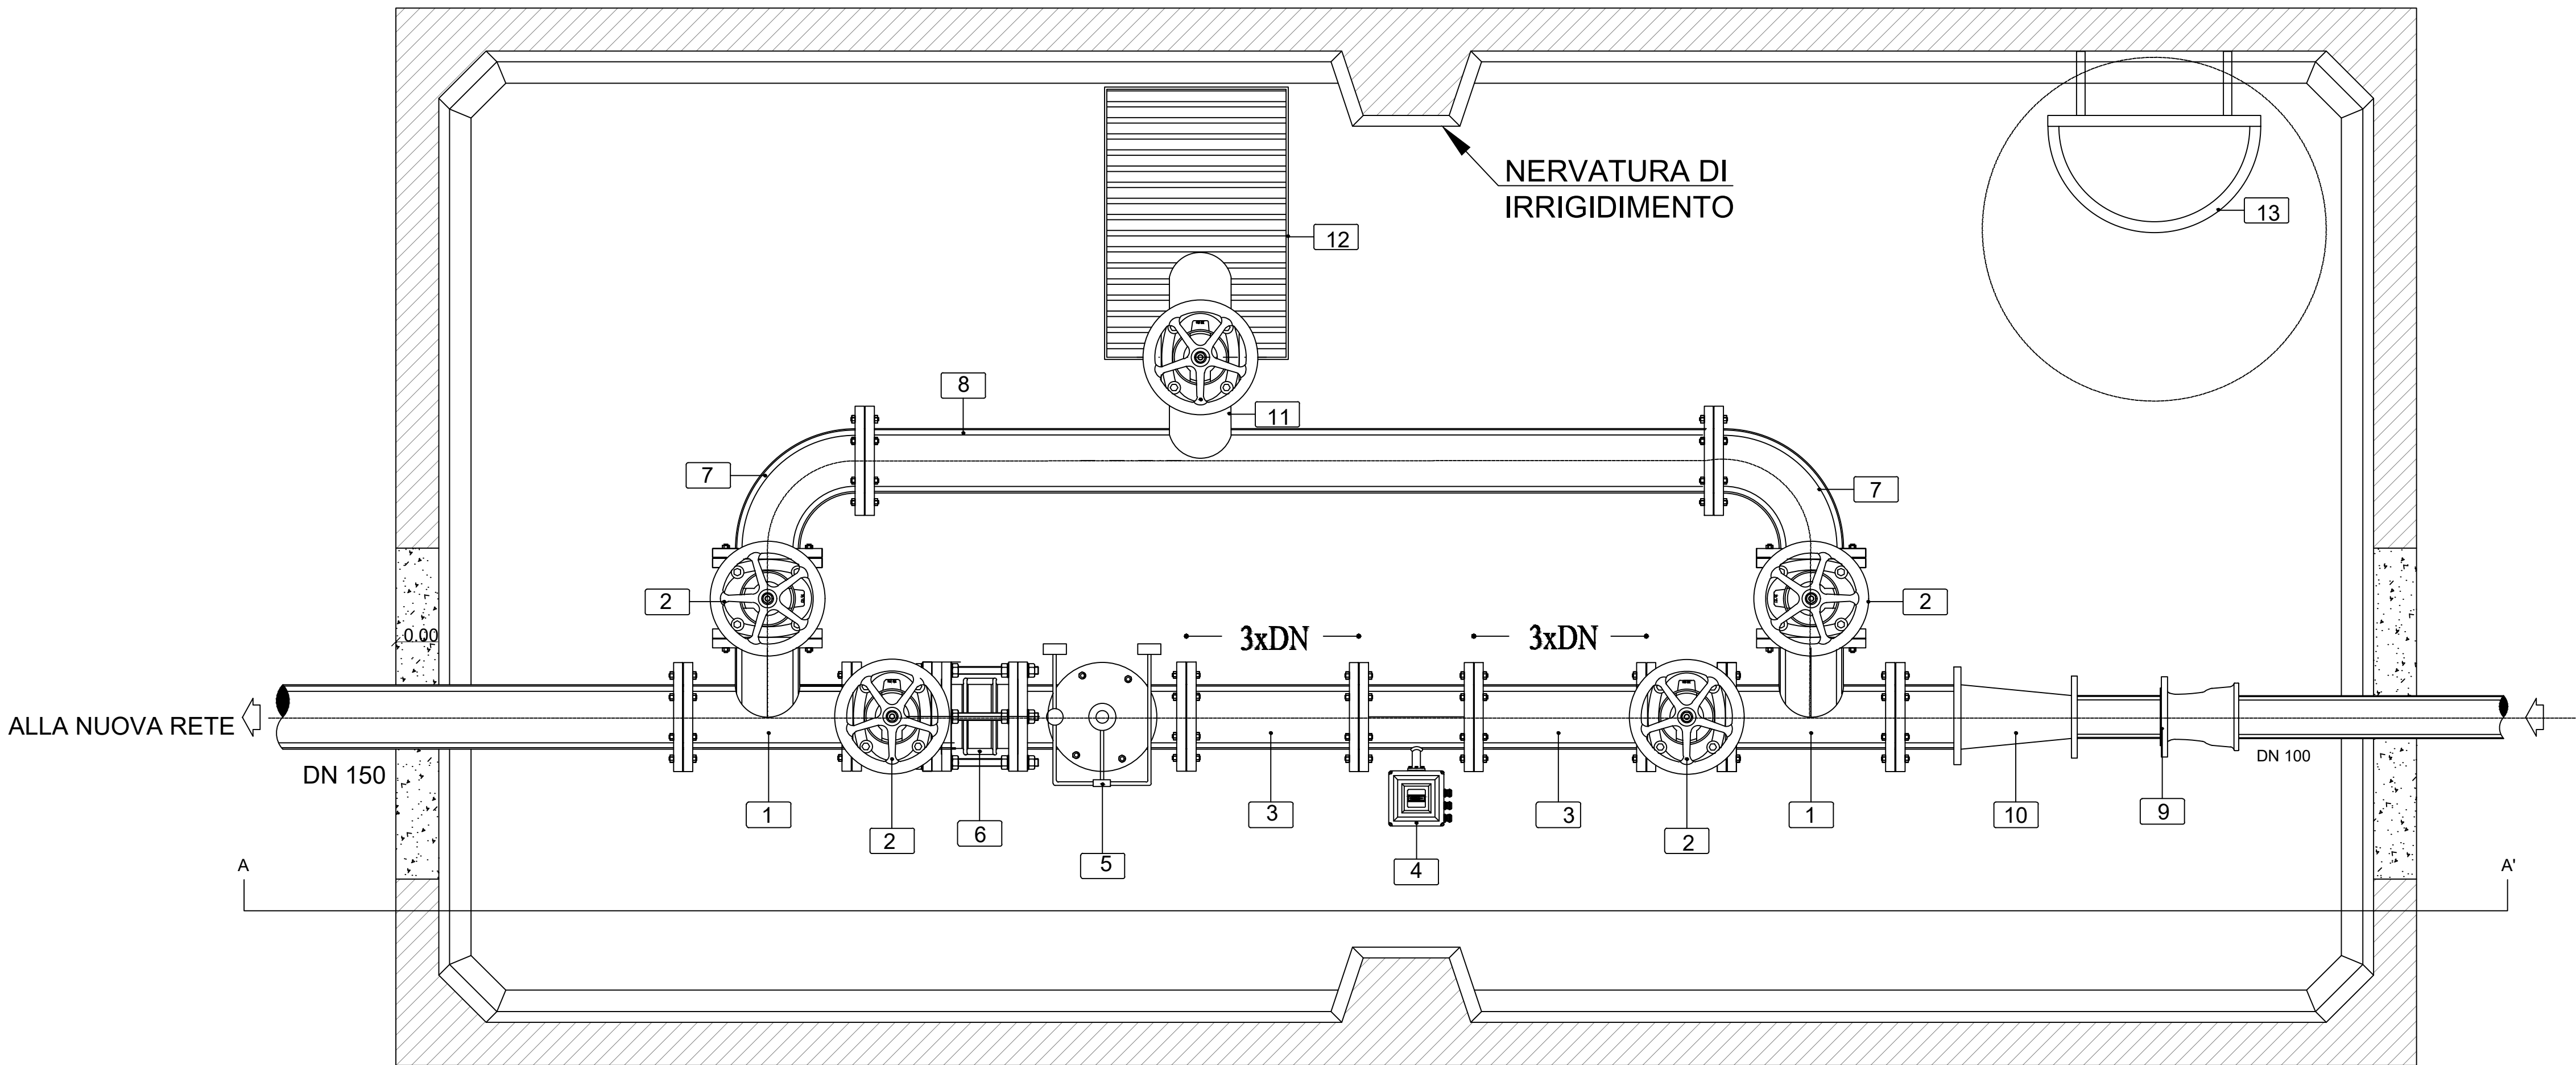

SEZIONE

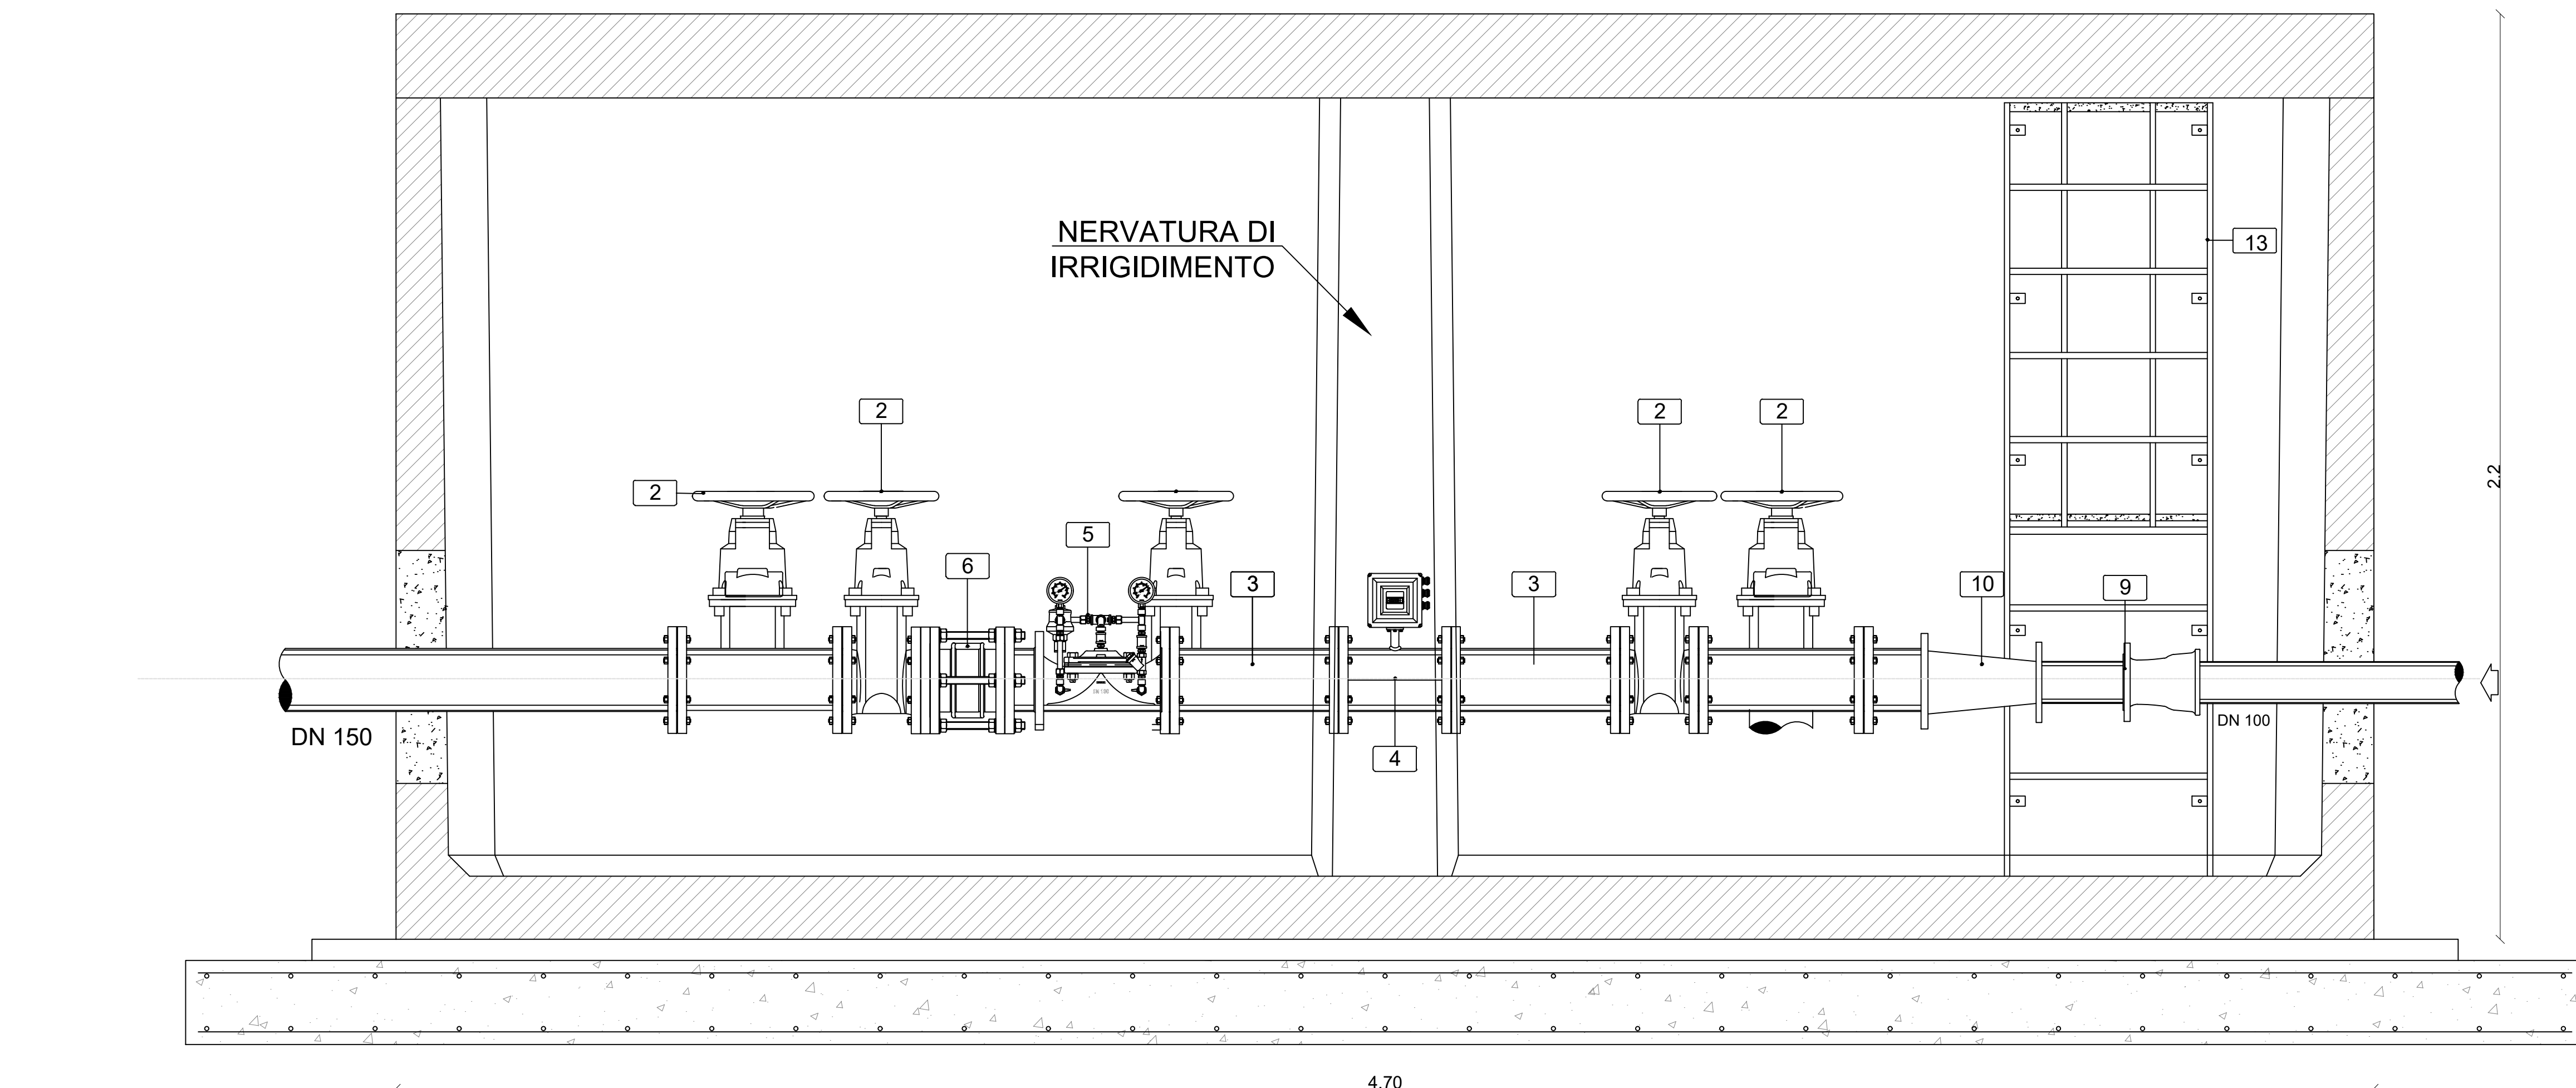

LEGENDA	
1	TES FLANGIATO IN GHISA SFEROIDALE
2	SARACINESCA CORPO PIATTO DN 150 PN16
3	TRONCHETTO FLANGIATO IN ACCIAIO INOX AISI 304
4	MISURATORE DI PORTATA ELETTROMAGNETICO O AD ULTRASUONI
5	IDROVALVOLA DOTATA DI DUE MANOMETRI
6	GIUNTO DI SMONTAGGIO IN GHISA SFEROIDALE O ACCIAIO INOX
7	CURVA A 90° IN GHISA SFEROIDALE O ACCIAIO INOX
8	TUBO IN GHISA SFEROIDALE O ACCIAIO INOX
9	TOULIFE FLANGIATA DN100
10	RIDUZIONE FLANGIATA 100/150
11	SCARICO
12	GRIGLIA DI SCARICO
13	SCALETTA ALLA MARINARA IN ACCIAIO

	POZZETTO IN C.A. PREFABBRICATO
	RIPRESA IN CLS

COMMITTENTE:



COMUNE DI ARZANO

OGGETTO:

PROGETTO ESECUTIVO DEI "LAVORI DI RIQUALIFICAZIONE DEL SISTEMA FOGNARIO E IDRICO DEL CENTRO STORICO"

FASE:

PROGETTO ESECUTIVO

IL PROGETTISTA:



ELABORATO:

EG.06

TITOLO:

PIANTE E SEZIONI CAMERE DI CONNESSIONE ALLA RETE IDRICA ESISTENTE

IDENTIFICAZIONE ELABORATO					DATA	SC
C. CODIFICA FASE PRIMO GLIAC PRIMO SUBLIAC TIPO DI CROCCIA PERSONA					01/09/2025	1/100
ANNO DI FILE						
01	OTT. 2025	ADEGUAMENTO PROGETTO		A.L.	A.L.	R.L.
00	NOV. 2022	EMISSIONE		A.L.	A.L.	R.L.
REV	DATA	DESCRIZIONE		REDATTO	VERIFICATO	APPROVATO