
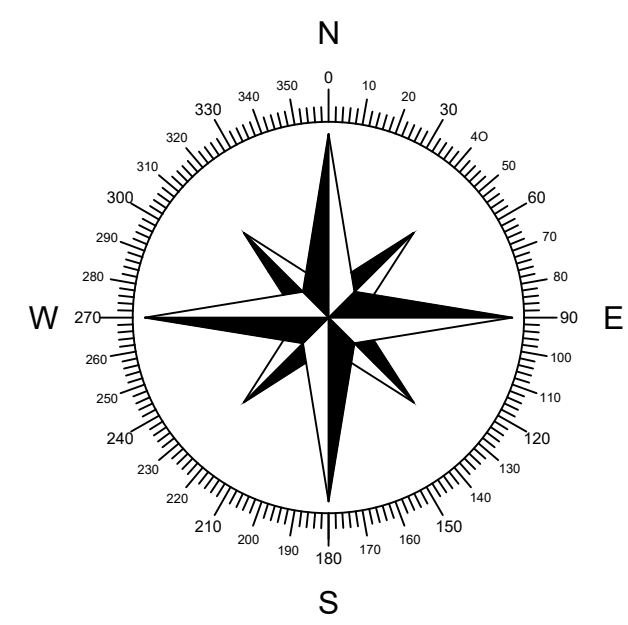


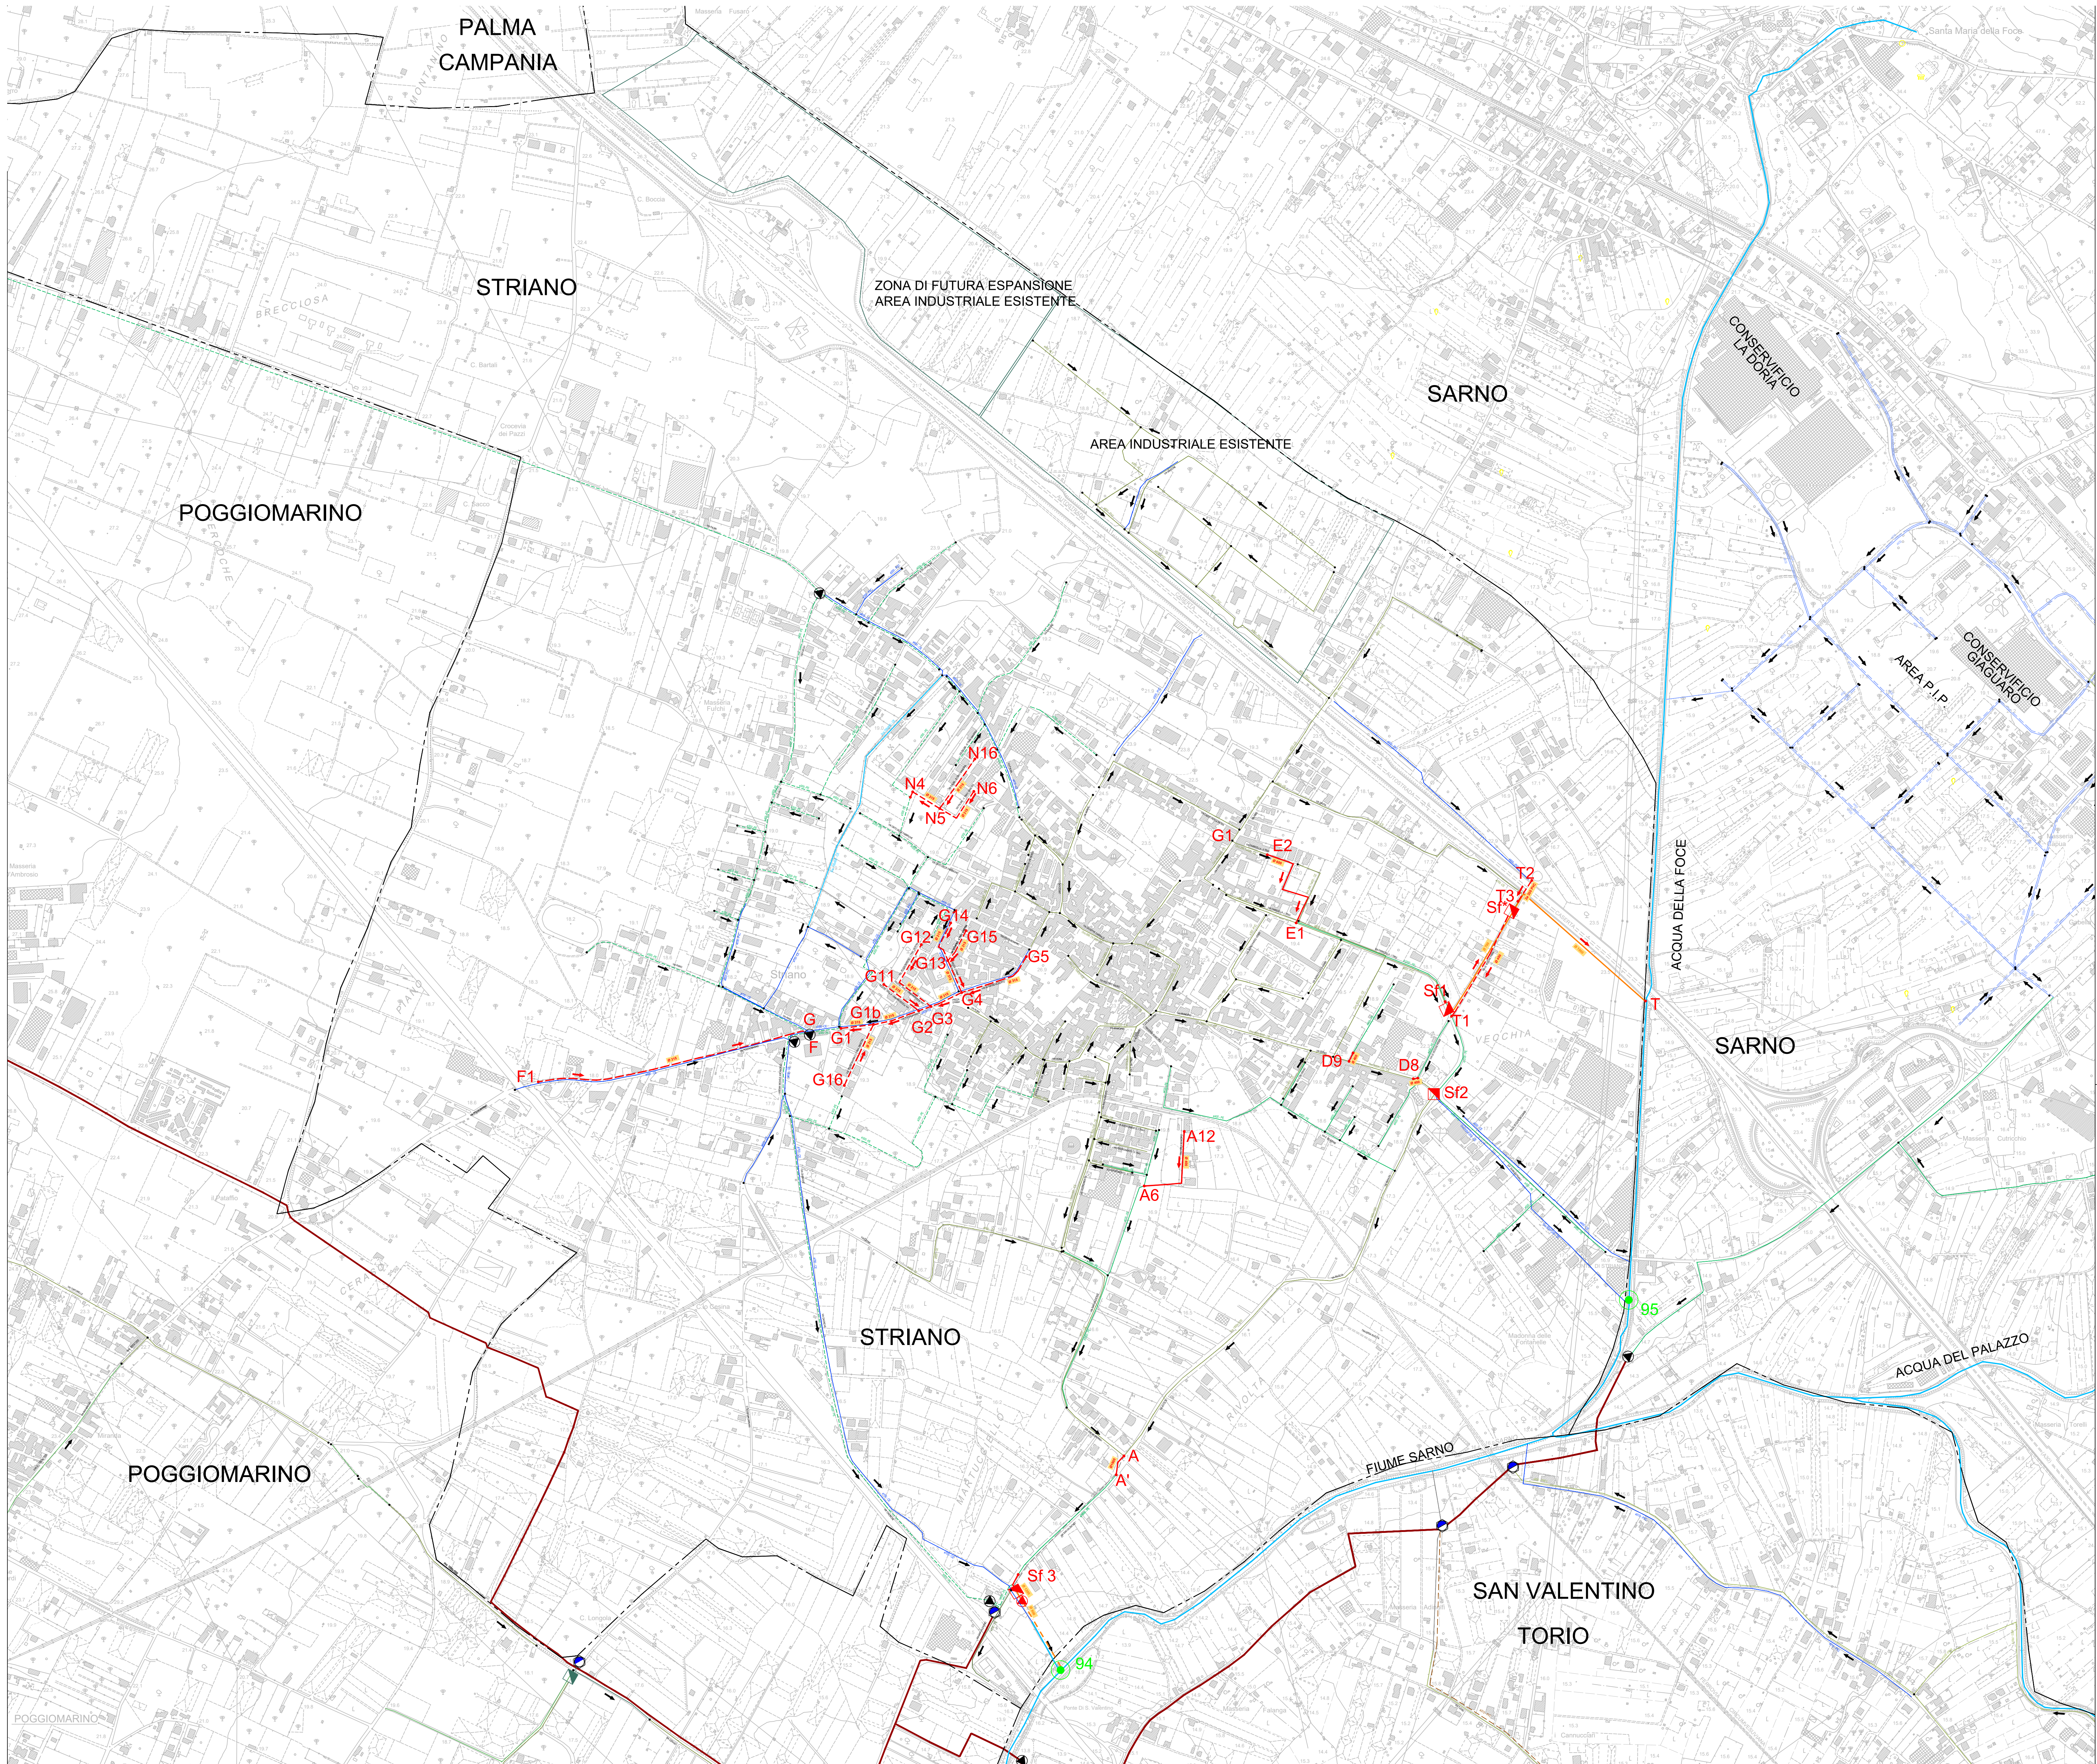

LEGENDA	
	CONFINI COMUNALI
	CANALE A CIELO APERTO
	CANALE TOMBATO
	COLLETTORE COMPENSORIALE
	RETE FOGNARIA MISTA ESISTENTE
	RETE FOGNARIA BIANCA ESISTENTE
	RETE FOGNARIA MISTA PROGETTO COMMISSARIATO
	RETE FOGNARIA NERA PROGETTO COMMISSARIATO
	RETE FOGNARIA DA DISMETTERE
	RETE FOGNARIA BIANCA ESISTENTE AREA PIP - SARNO
	RETE FOGNARIA NERA ESISTENTE AREA PIP - SARNO
	RETE FOGNARIA ESISTENTE IN FERMO IMPIANTO
	CONDOTTA PREMENTE - PROGETTO COMMISSARIATO
	SCARICATORI DI PIENA PROGETTO COMMISSARIATO
	NODO RETE ESISTENTE
	VERSO DI SCORRIMENTO RETE ESISTENTE
	SOLLEVAMENTO ESISTENTE
	SCARICO REFLUI IN AMBIENTE (TLA) RISOLTI
	RETE FOGNARIA MISTA DI PROGETTO
	RETE FOGNARIA NERA DI PROGETTO
	RETE FOGNARIA BIANCA DI PROGETTO
	CONDOTTA PREMENTE DI PROGETTO
	NODO DI PROGETTO
	VERSO DI SCORRIMENTO RETE DI PROGETTO
	SCARICATORI DI PIENA DI PROGETTO
	POZZETTO DI PROGETTO
	IMMISSIONE COLLETTORE COMPENSORIALE

Protocollo d'intesa del 05 Agosto 2020
Regione Campania - Ente idrico campano - Gori Spa
Completamento degli interventi fognario-depurativo del bacino idrografico del fiume Sarno
ricadenti nell'Ambito Distrettuale Sarnese Vesuviano di cui alla L.R. n. 15/2015

INGEGNERIA
Il Responsabile
Ing. Giuseppina Riccio
Gruppo di progettazione
Ing. Mariaveve Florillo
Ing. Giuseppina Riccio

INT. 72L5

Elaborato:
C1.1

Scala:
1:5000

Rev.	Motivo della revisione	Data	Redatto	Verificato	Approvato
0	Emissione per approvazione	Giugno 2020			

PERIZIA DI VARIANTE N°1

PLANIMETRIA GENERALE

Esecuzione delle Opere

Prestazioni Specialistiche
Struttura di supporto

Il Direttore dei lavori
Geom. Salvatore Savarese

Il R.U.P.
Ing. Domenico Tizzano

Il presente progetto è protetto a termini di legge.