




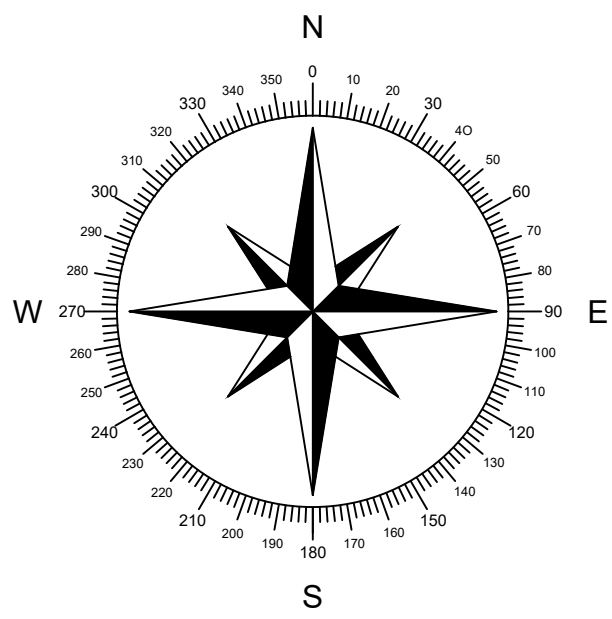

LEGENDA	
	CONFINI COMUNALI
	CANALE A CIELO APERTO
	CANALE TOMBATO
	COLLETTORE COMPENSORIALE
	RETE FOGNARIA MISTA ESISTENTE
	RETE FOGNARIA BIANCA ESISTENTE
	RETE FOGNARIA MISTA PROGETTO COMMISSARIATO
	RETE FOGNARIA NERA PROGETTO COMMISSARIATO
	RETE FOGNARIA DA DISMETTERE
	RETE FOGNARIA BIANCA ESISTENTE AREA PIP - SARNO
	RETE FOGNARIA NERA ESISTENTE AREA PIP - SARNO
	RETE FOGNARIA ESISTENTE IN FERMO IMPIANTO
	CONDOTTA PREMENTE - PROGETTO COMMISSARIATO
	SCARICATORI DI PIENA PROGETTO COMMISSARIATO
	NODO RETE ESISTENTE
	VERSO DI SCORRIMENTO RETE ESISTENTE
	SOLLEVAMENTO ESISTENTE
	SCARICO REFLUI IN AMBIENTE (TLA) RISOLTI
	RETE FOGNARIA MISTA DI PROGETTO
	RETE FOGNARIA NERA DI PROGETTO
	RETE FOGNARIA BIANCA DI PROGETTO
	CONDOTTA PREMENTE DI PROGETTO
	NODO DI PROGETTO
	VERSO DI SCORRIMENTO RETE DI PROGETTO
	SCARICATORI DI PIENA DI PROGETTO
	POZZETTO DI PROGETTO
	IMMISSIONE COLLETTORE COMPENSORIALE
	AREE COLANTI
	AREE COLANTI AFFERENTI AI TRATTI MISTI DI PROGETTO
	DENOMINAZIONE ED ESTENSIONE AREA COLANTE

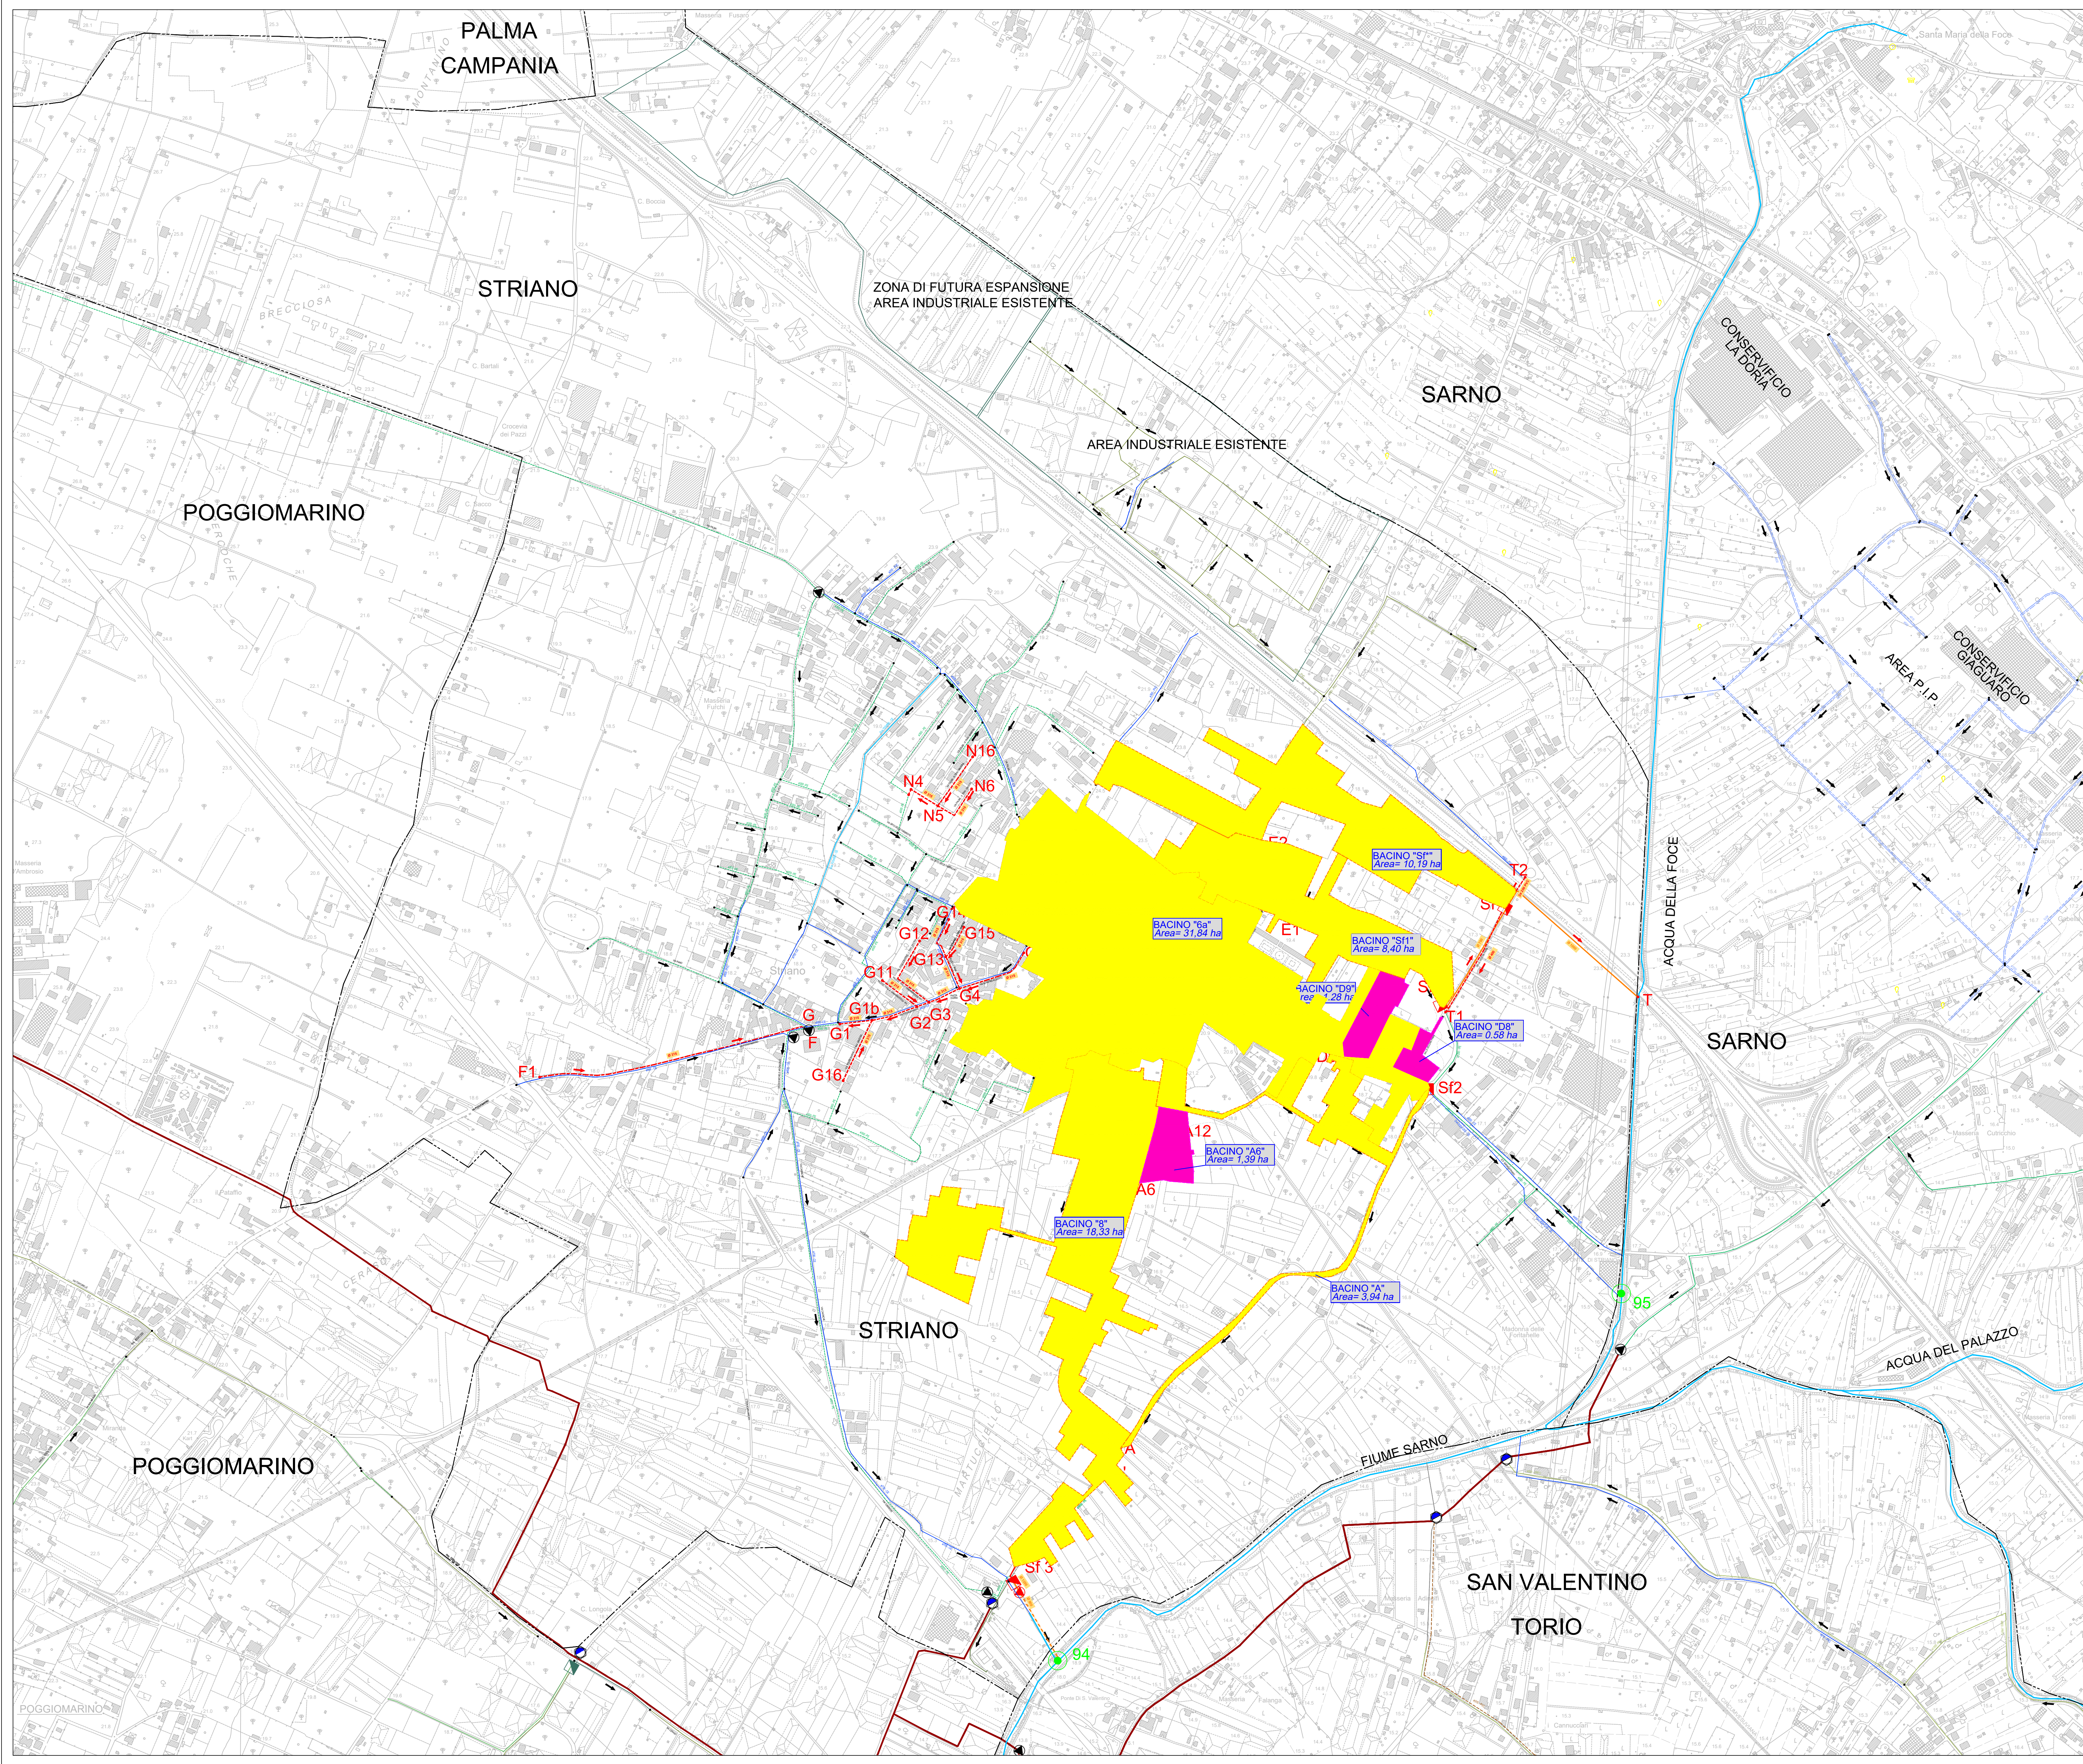

Protocollo d'intesa del 05 Agosto 2020
Regione Campania - Ente Idrico Campiano - Gori Spa
Completamento degli interventi fognario-depurativo del bacino idrografico del fiume Sarno
ricadenti nell'Ambito Distrettuale Sarnese Vesuviano di cui alla L.R. n. 15/2015

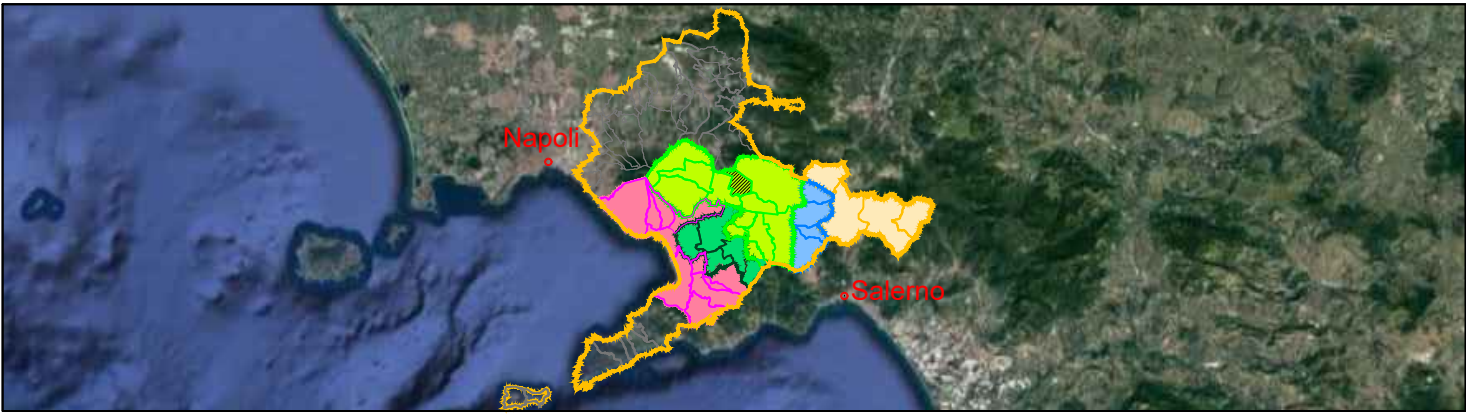

Comprensorio Depurativo Medio Sarno sub 2-3
**Opere di completamento della rete fognaria
interna del comune di Striano**

 UNITA' INVESTMENT, PROGRAM & SERVICES INGEGNERIA Il Responsabile: Ing. Giuseppina Riccio Gruppo di progettazione: Ing. Mariavita Parillo Ing. Giuseppina Riccio	INT. 72L5	PERIZIA DI VARIANTE N°1	
	Elaborato: C1.2	Titolo: PLANIMETRIA DEI BACINI COLANTI	
	Scala: 1:5000		
	Rev. 8	Motivo della revisione Emissione per approvazione	Data Ottobre 2025
Esecuzione delle Opere IMPRESA EDILIZIA	Prestazioni Specialistiche Selettore di supporto: 		Il R.U.P. Ing. Domenico Tapparo
	Il Direttore dei Lavori Geom. Salvatore Savarese 		

Il presente progetto è protetto ai termini di legge.