
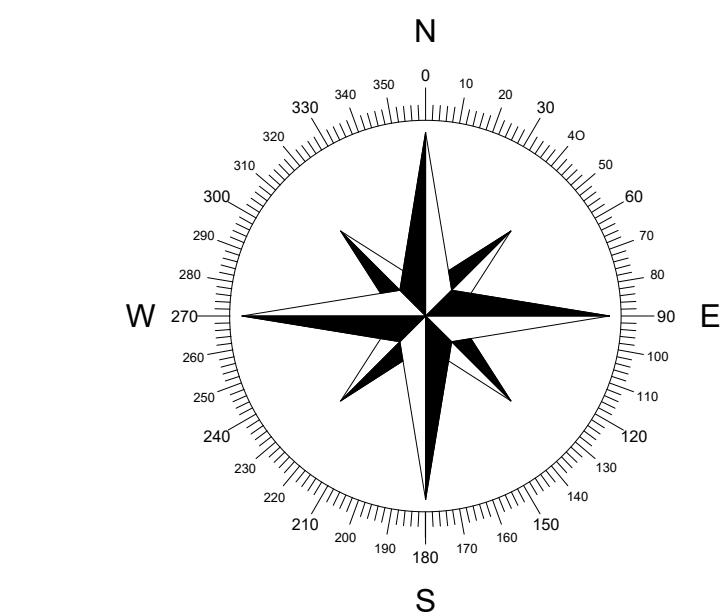


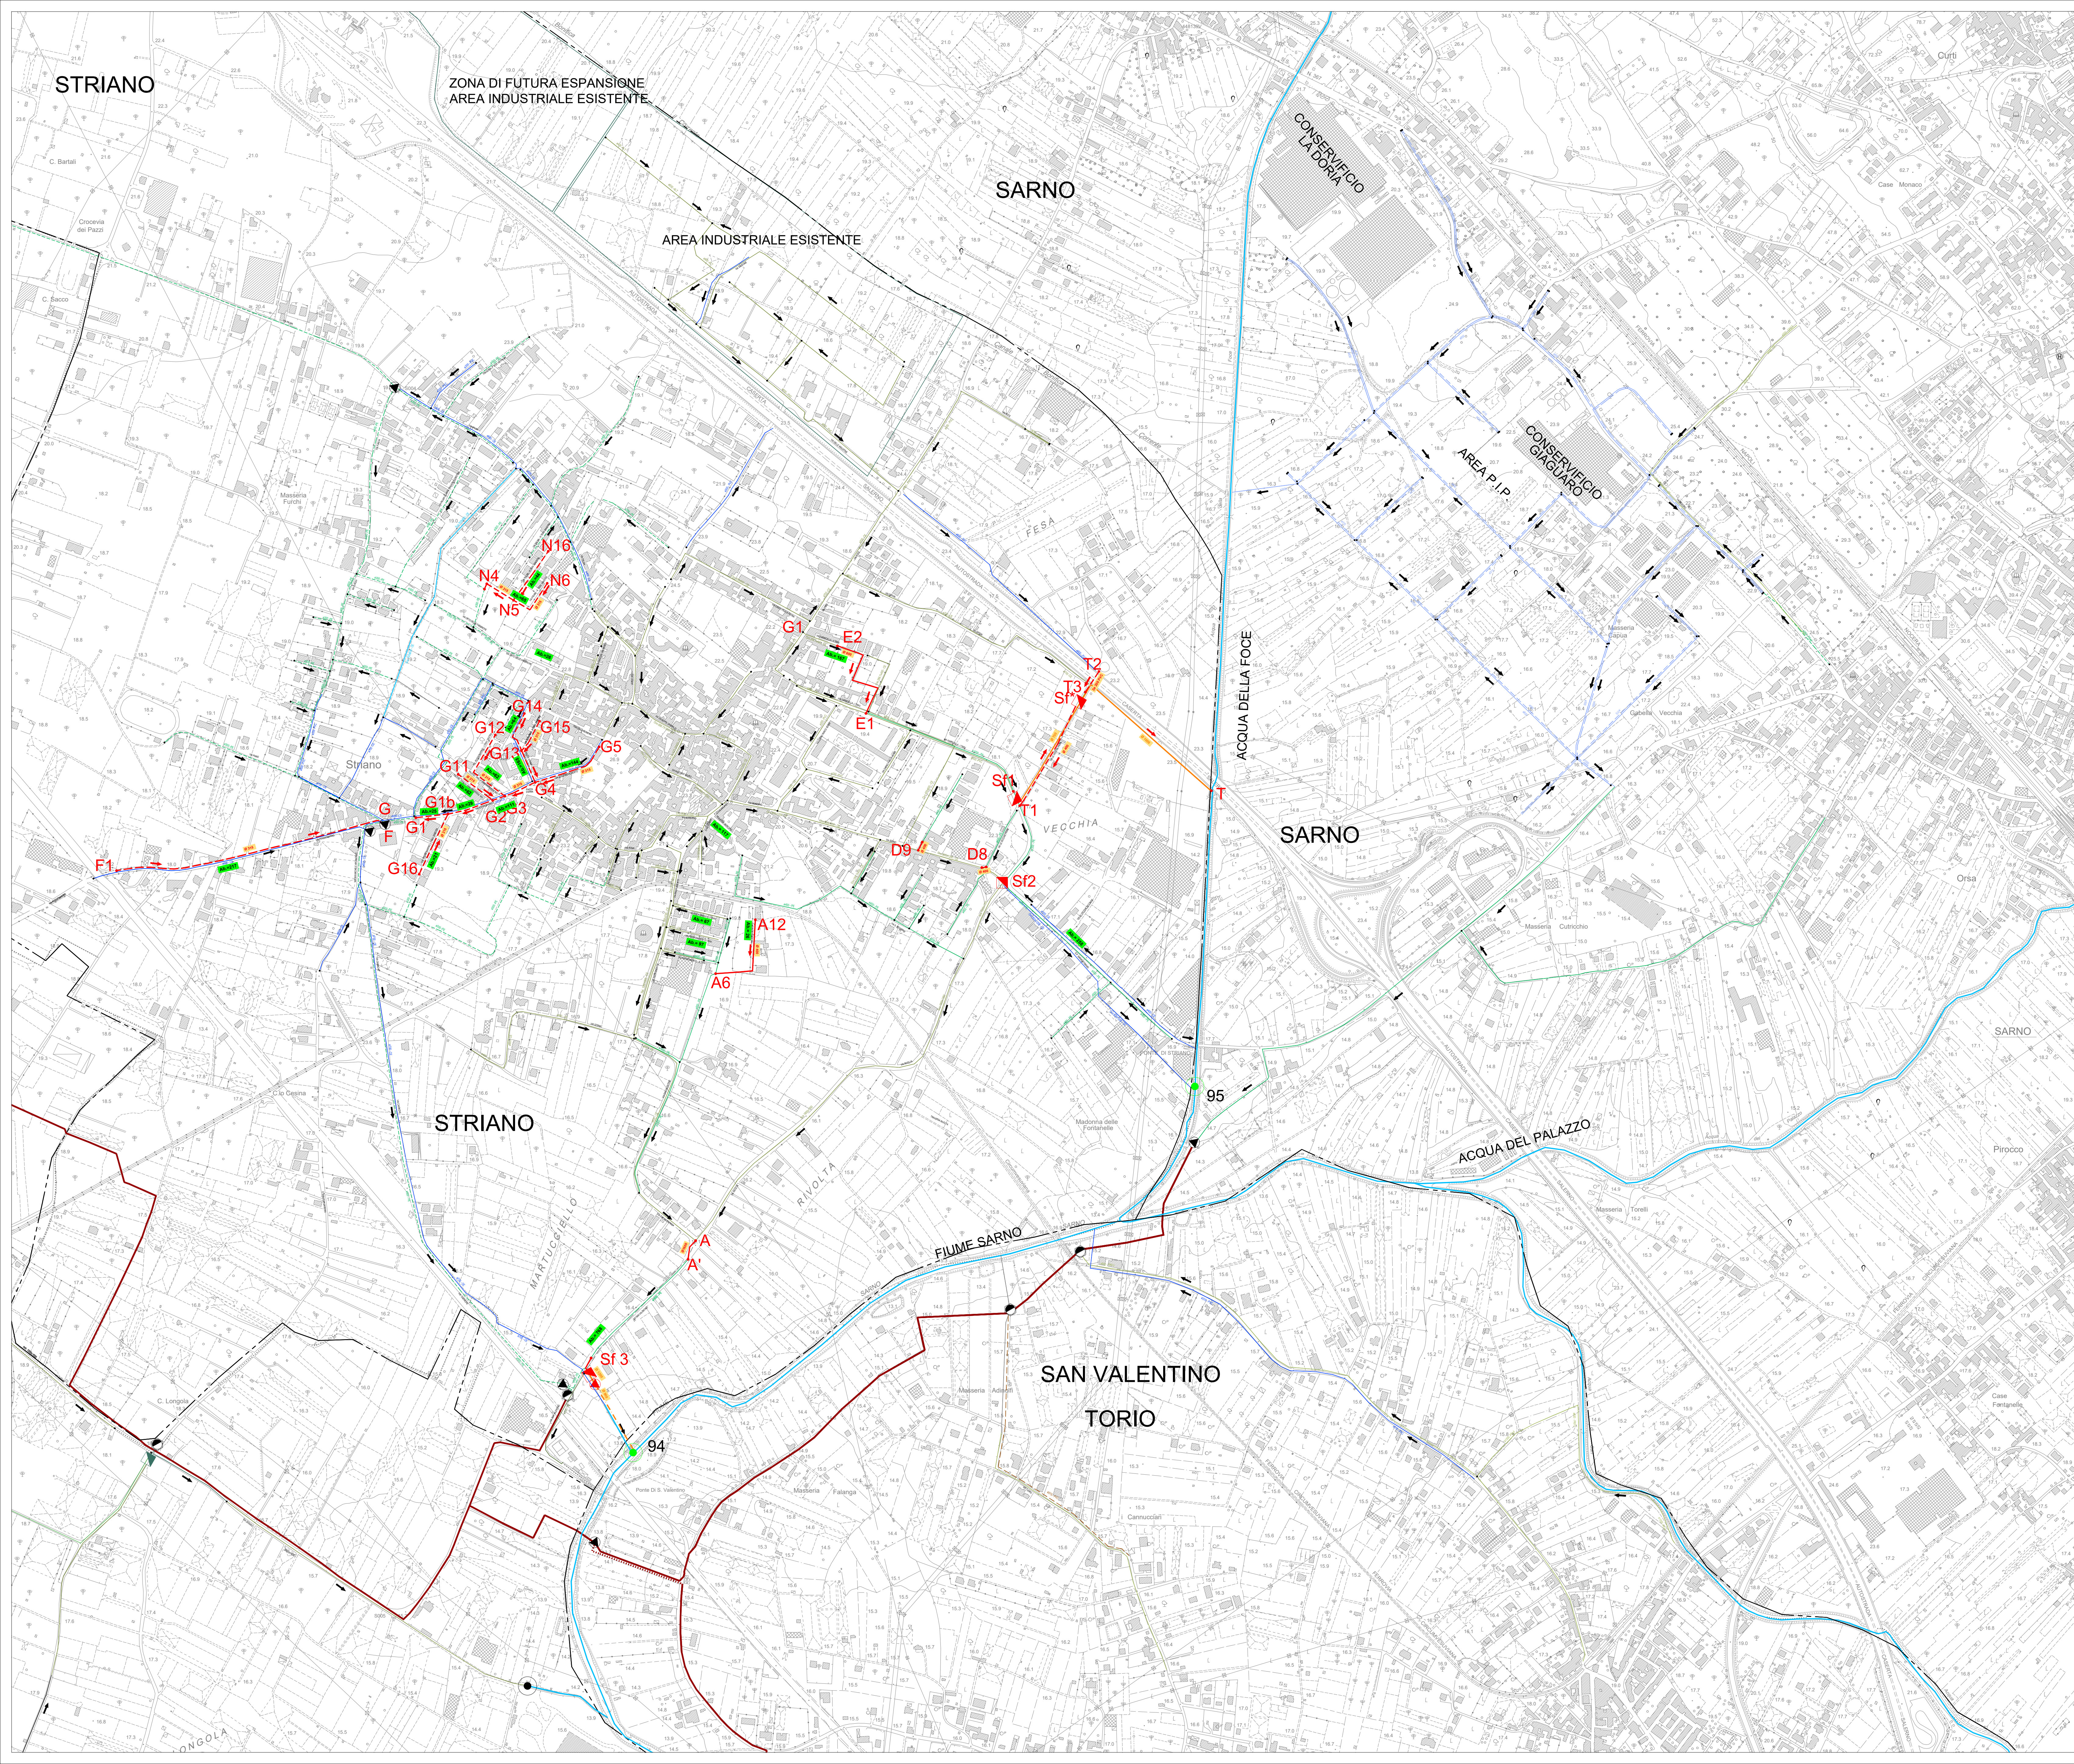

LEGENDA	
---	CONFINI COMUNALI
---	CANALE A CIELO APERTO
---	CANALE TOMBATO
---	COLLETTORE COMPENSORIALE
---	RETE FOGNARIA MISTA ESISTENTE
---	RETE FOGNARIA BIANCA ESISTENTE
---	RETE FOGNARIA MISTA PROGETTO COMMISSARIATO
---	RETE FOGNARIA NERA PROGETTO COMMISSARIATO
---	RETE FOGNARIA DA DISMETTERE
---	RETE FOGNARIA BIANCA ESISTENTE AREA PIP - SARNO
---	RETE FOGNARIA NERA ESISTENTE AREA PIP - SARNO
---	RETE FOGNARIA ESISTENTE IN FERMO IMPIANTO
---	CONDOTTA PREMENTE - PROGETTO COMMISSARIATO
---	SCARICATORE DI PIENA PROGETTO COMMISSARIATO
---	NODO RETE ESISTENTE
---	VERSO DI SCORRIMENTO RETE ESISTENTE
---	SOLLEVAMENTO ESISTENTE
---	SCARICO REFLUI IN AMBIENTE (TLA) RISOLTI
---	RETE FOGNARIA MISTA DI PROGETTO
---	RETE FOGNARIA NERA DI PROGETTO
---	RETE FOGNARIA BIANCA DI PROGETTO
---	CONDOTTA PREMENTE DI PROGETTO
---	NODO DI PROGETTO
---	VERSO DI SCORRIMENTO RETE DI PROGETTO
---	SCARICATORI DI PIENA DI PROGETTO
---	POZZETTO DI PROGETTO
---	IMMISSIONE COLLETTORE COMPENSORIALE
---	ABITANTI EQUIVALENTI SERVITI DALLA RETE FOGNARIA

Protocollo d'intesa del 05 Agosto 2020
Regione Campania - Ente idrico campano - Gori Spa
Completamento degli interventi fognario-depurativo del bacino idrografico del fiume Sarno
ricadenti nell'Ambito Distrettuale Sarnese Vesuviano di cui alla L.R. n. 15/2015

Comprensorio Depurativo Medio Sarno sub 2-3
**Opere di completamento della rete fognaria
interna del comune di Striano**

UNITA' INVESTMENT,
PROGRAM & SERVICES

INGEGNERIA
Il Responsabile
Ing. Giuseppina Riccio

Gruppo di progettazione
Ing. Marianeve Pontillo
Ing. Giuseppina Riccio

INT. 72L5	PERIZIA DI VARIANTE N°1
Elaborato: C1.3	Titolo:
Scala: 1:5000	PLANIMETRIA DEI BACINI DI UTENZA
Rev. 0	Motivo della revisione Emissione per approvazione
	Data Giugno 2026
	Redatto
	Verificato
	Approvato

Esecuzione delle Opere

IMPRESA EDILE

Prestazioni Specialistiche
Struttura di supporto

Il Direttore dei Lavori
Geom. Salvatore Savarese

Il R.U.P.

Il presente progetto è protetto a termini di legge.