



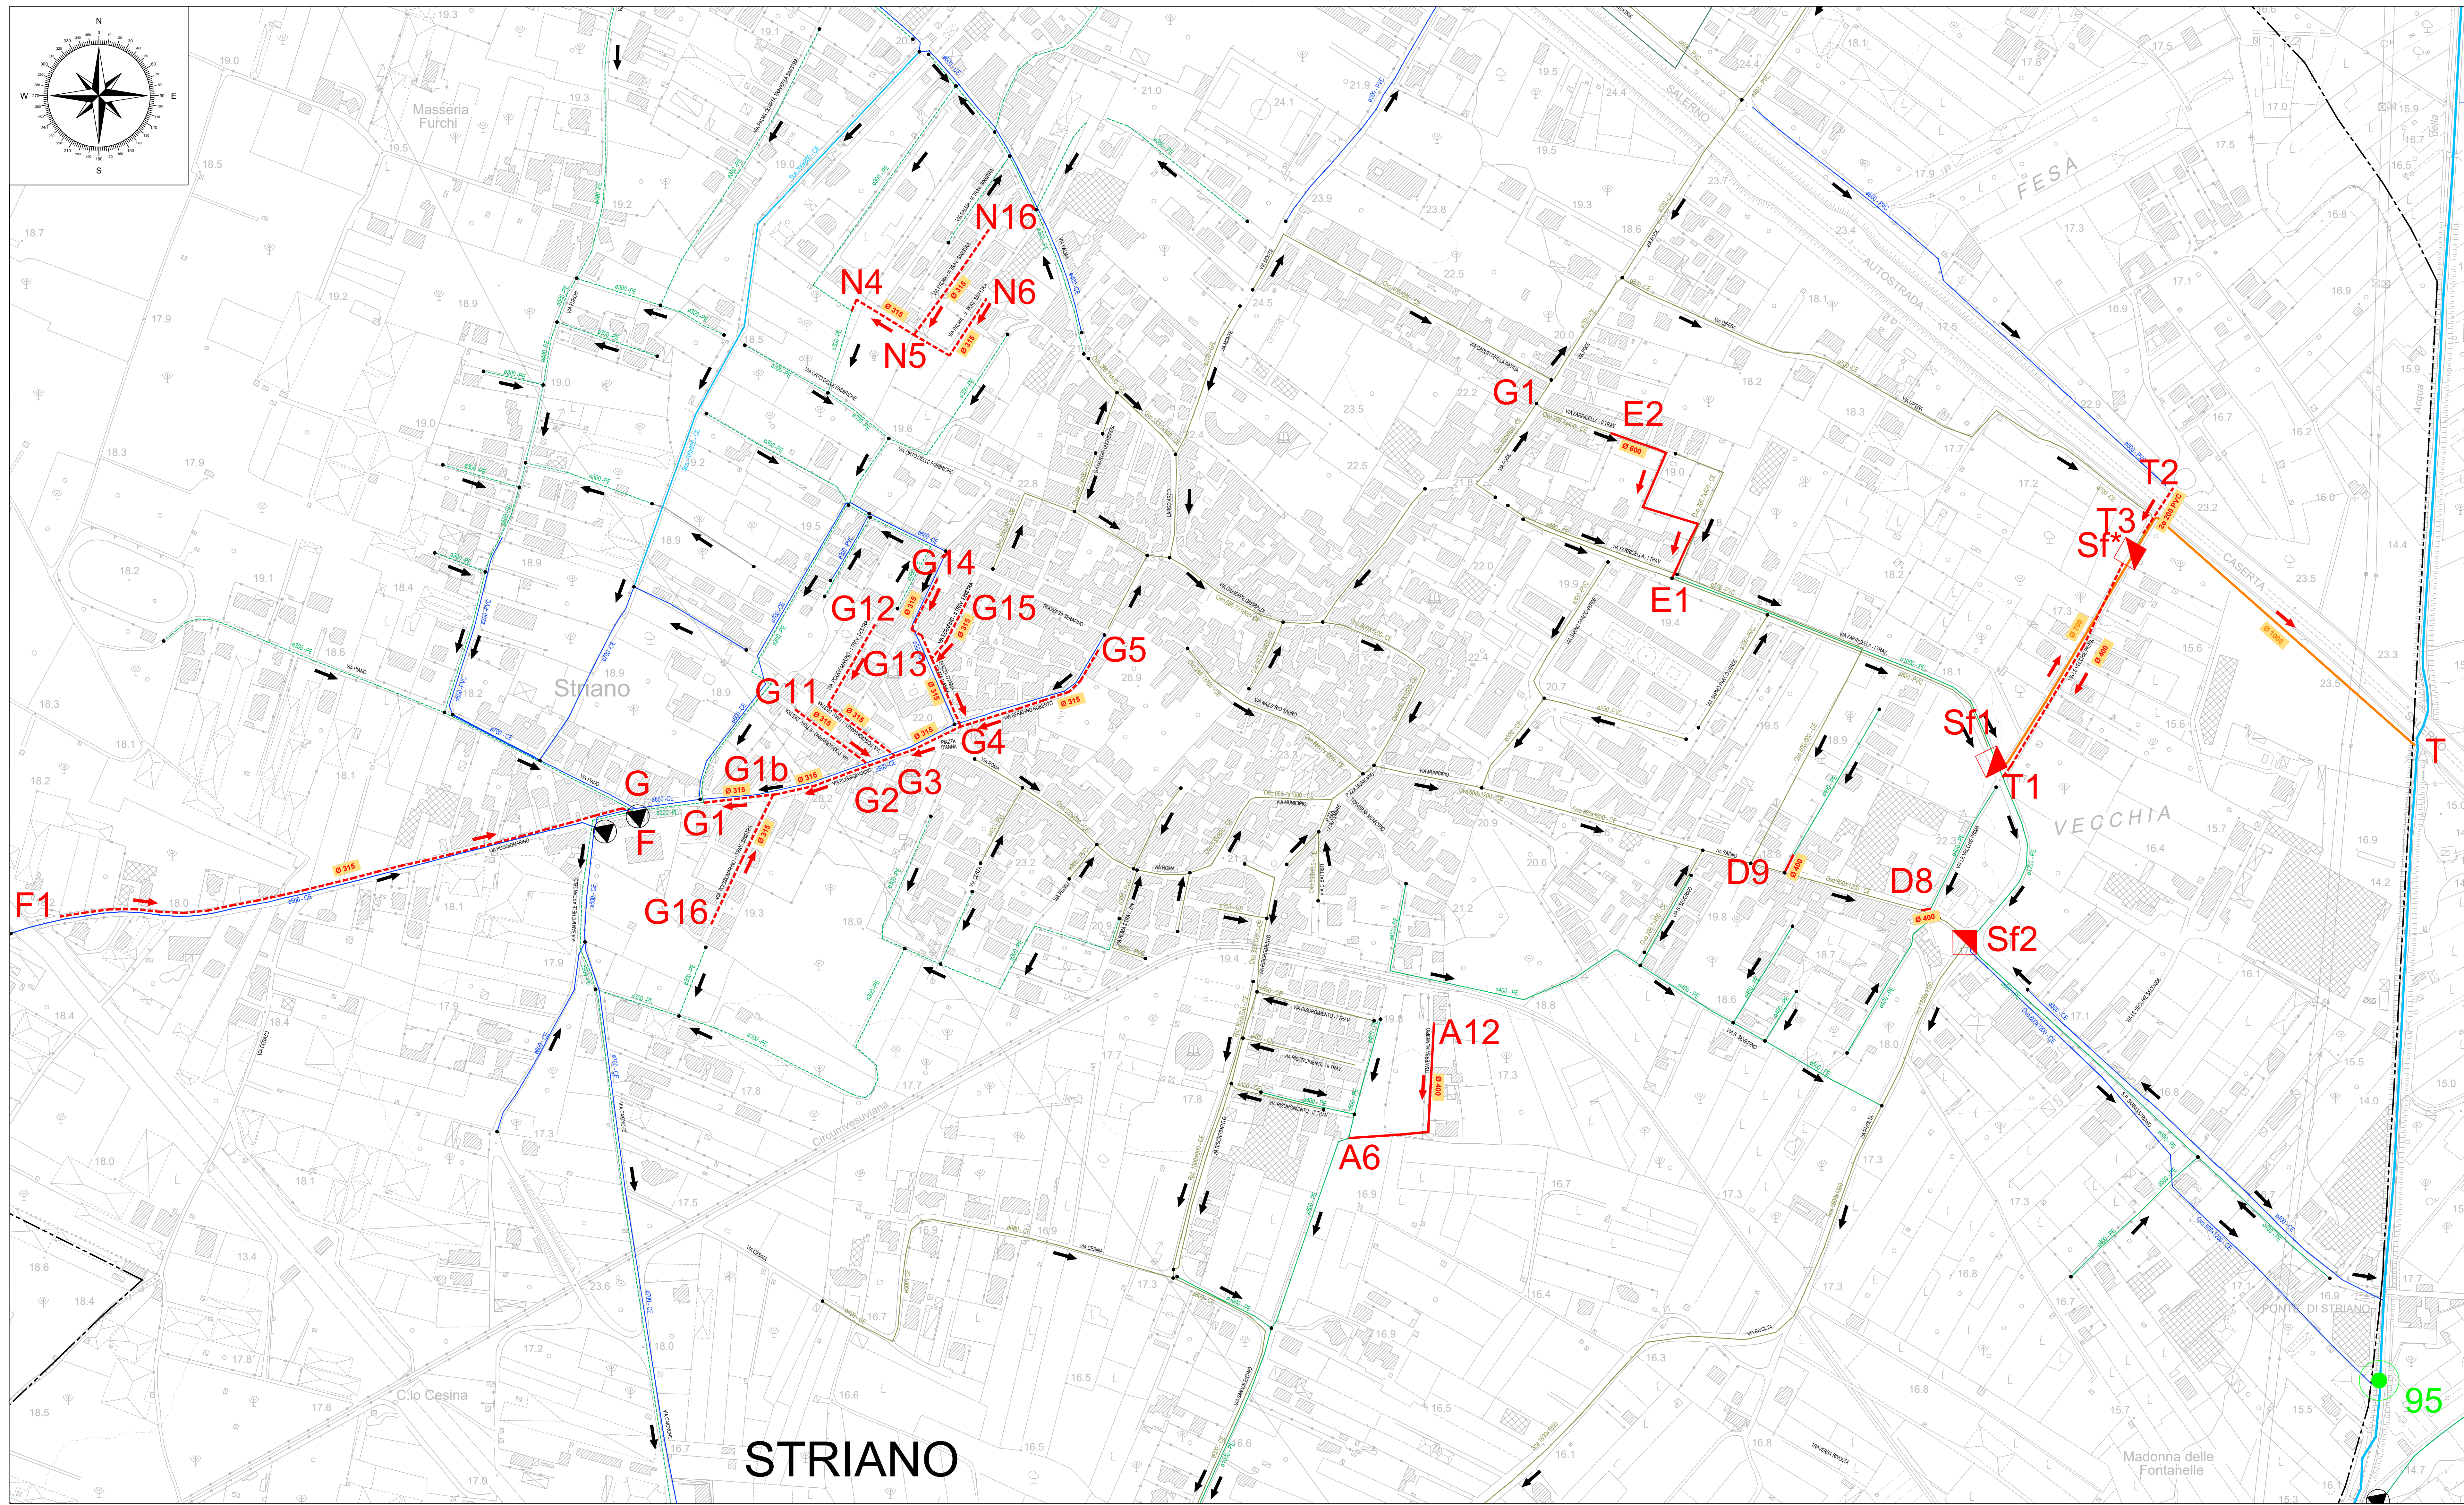

LEGENDA	
---	CONFINI COMUNALI
---	CANALE A CILIO APERTO
---	CANALE TOMBATO
---	COLLETTORE COMPENSIORALE
---	RETE FOGNARIA MISTA ESISTENTE
---	RETE FOGNARIA BIANCA ESISTENTE
---	RETE FOGNARIA MISTA PROGETTO COMMISSARIATO
---	RETE FOGNARIA NERA PROGETTO COMMISSARIATO
---	RETE FOGNARIA DA DISMETTERE
---	RETE FOGNARIA BIANCA ESISTENTE AREA PP - SARNO
---	RETE FOGNARIA NERA ESISTENTE AREA PP - SARNO
---	RETE FOGNARIA ESISTENTE IN FERMATO IMPIANTO
---	CODIFICA PRESENTE - PROGETTO COMMISSARIATO
---	SCARICATORE DI PISIA PROGETTO COMMISSARIATO
---	NODO RETE ESISTENTE
---	VERSO DI SCORRIMENTO RETE ESISTENTE
---	SOLLEVAMENTO ESISTENTE
---	SCARICO RIFIUTI IN AMBIENTE (ITALIA/RODICI)
---	RETE FOGNARIA MISTA DI PROGETTO
---	RETE FOGNARIA NERA DI PROGETTO
---	RETE FOGNARIA BIANCA DI PROGETTO
---	CODIFICA PRESENTE DI PROGETTO
---	NODO DI PROGETTO
---	VERSO DI SCORRIMENTO RETE DI PROGETTO
---	SCARICATORE DI PISIA DI PROGETTO
---	PROGETTO DI PROGETTO
---	IMMISSIONE COLLETTORE COMPENSIORALE

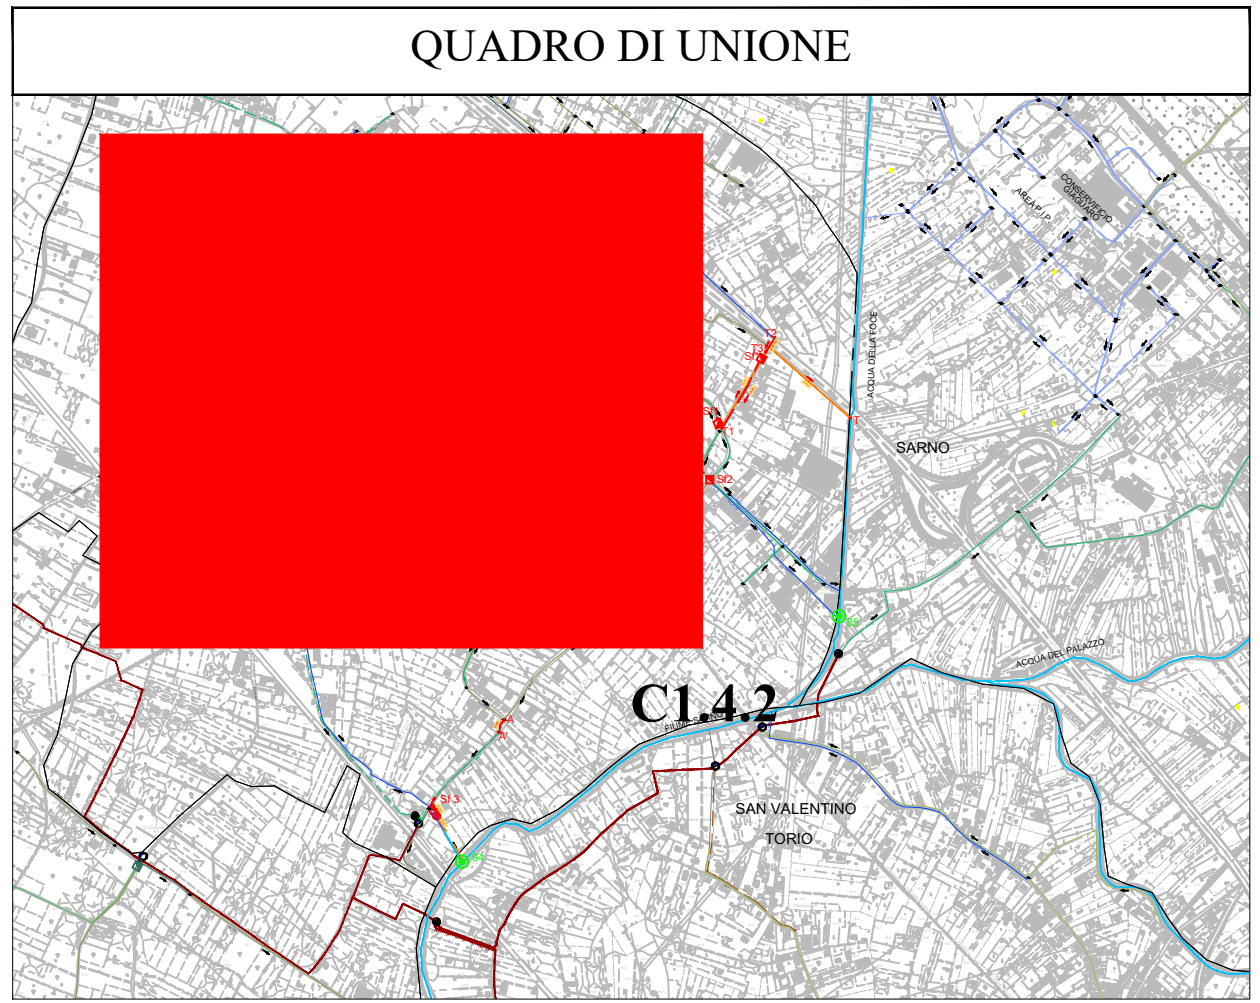

Protocollo d'intesa del 05 Agosto 2020
Regione Campania - Ente idrico campano - Gori Spa
Completamento degli interventi fognario-depurativo del bacino idrografico del fiume Sarno
ricadenti nell'Ambito Distrettuale Sarinese Vesuviano di cui alla L.R. n. 15/2015

Comprensorio Depurativo Medio Sarno sub 2-3
**Opere di completamento della rete fognaria
interna del comune di Striano**

INGEGNERIA
Il Responsabile:
Ing. Giuseppe Rocco
Gruppo di progettazione:
Ing. Marlene Pirelli
Ing. Giuseppe Rocco

INT. 72L5	PERIZIA DI VARIANTE N°1
Elaborato: C1.4.1	Tracciato: PLANIMETRIA DI PROGETTO 1 DI 2
Scala: 1:2000	
Rev. 1	Modificato dalla revisione Data 01/08/2020
Rev. 2	Revisione per approvazione Data 01/08/2020
Rev. 3	Revisione per approvazione Data 01/08/2020
Rev. 4	Revisione per approvazione Data 01/08/2020
Rev. 5	Revisione per approvazione Data 01/08/2020

Esecuzione delle Opere:
Impresa Edile

Prestazioni Specialistiche:
Progettazione:

Il Direttore dei Lavori:
Geom. Salvatore Savarone

Il R.E.U.P.:
Ing. Francesco Tassano

Il presente progetto è prodotto a servizio di legge.